



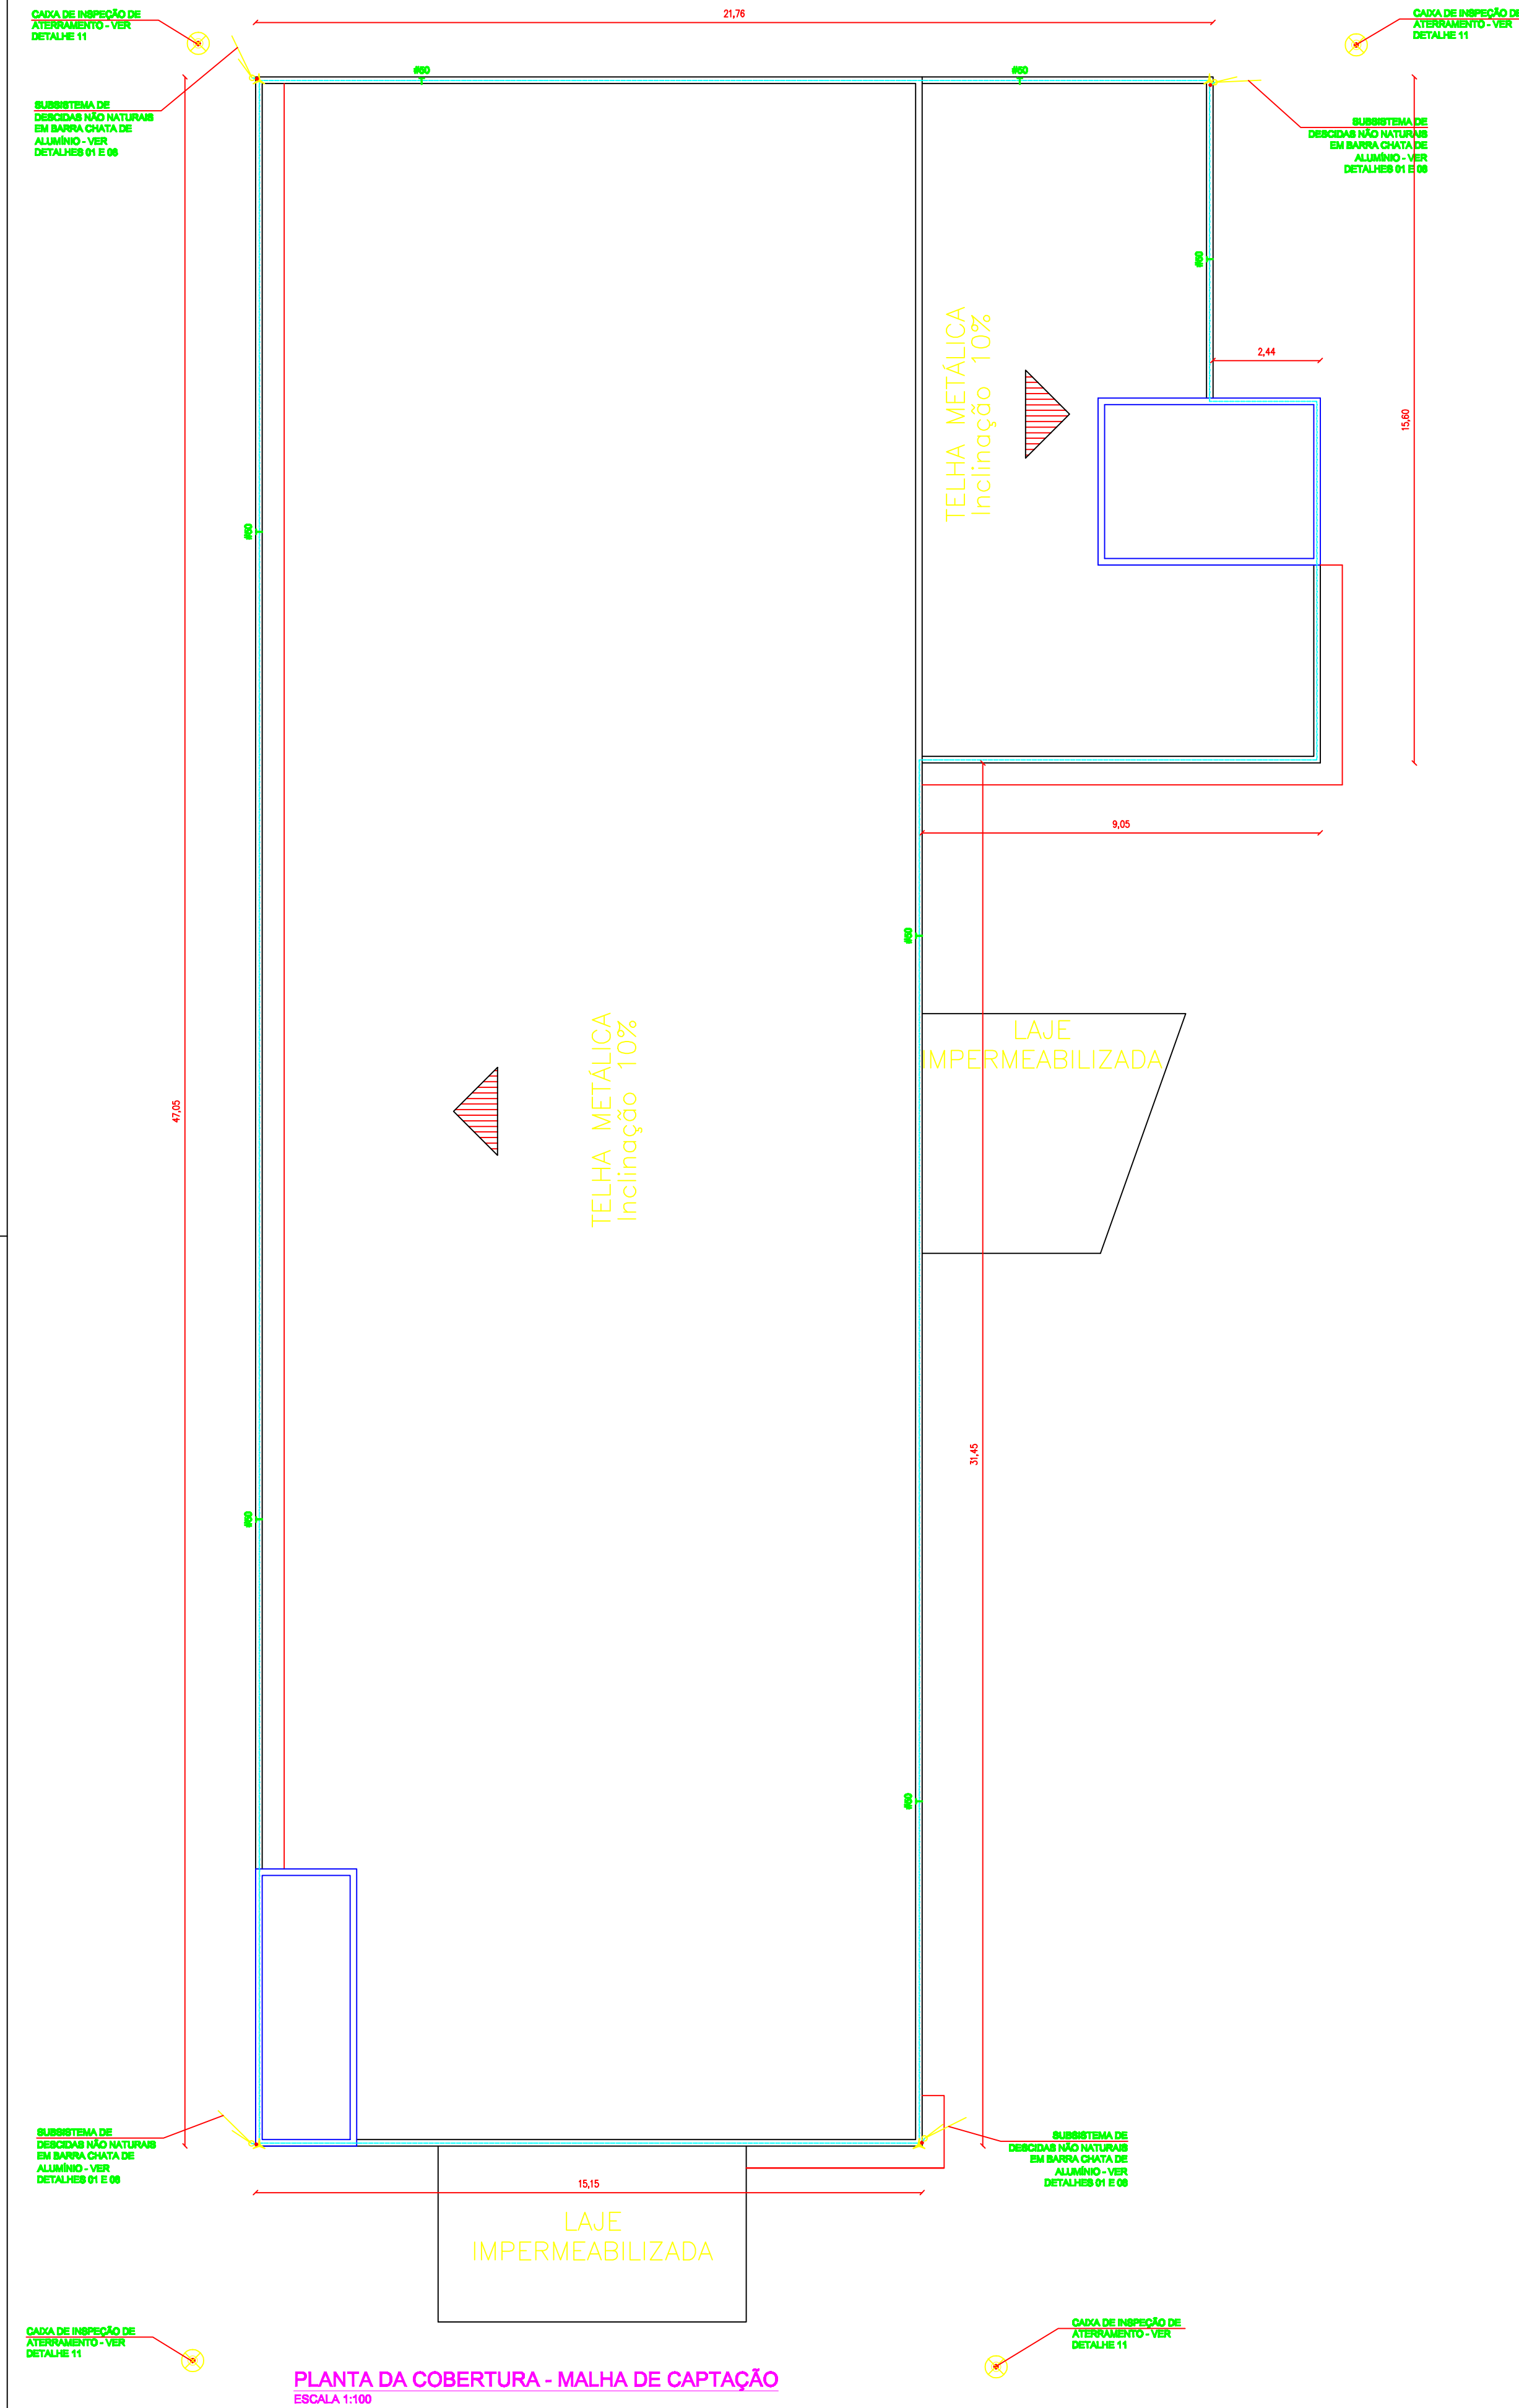

PLANTA DA COBERTURA - MALHA DE CAPTAÇÃO
ESCALA 1:100

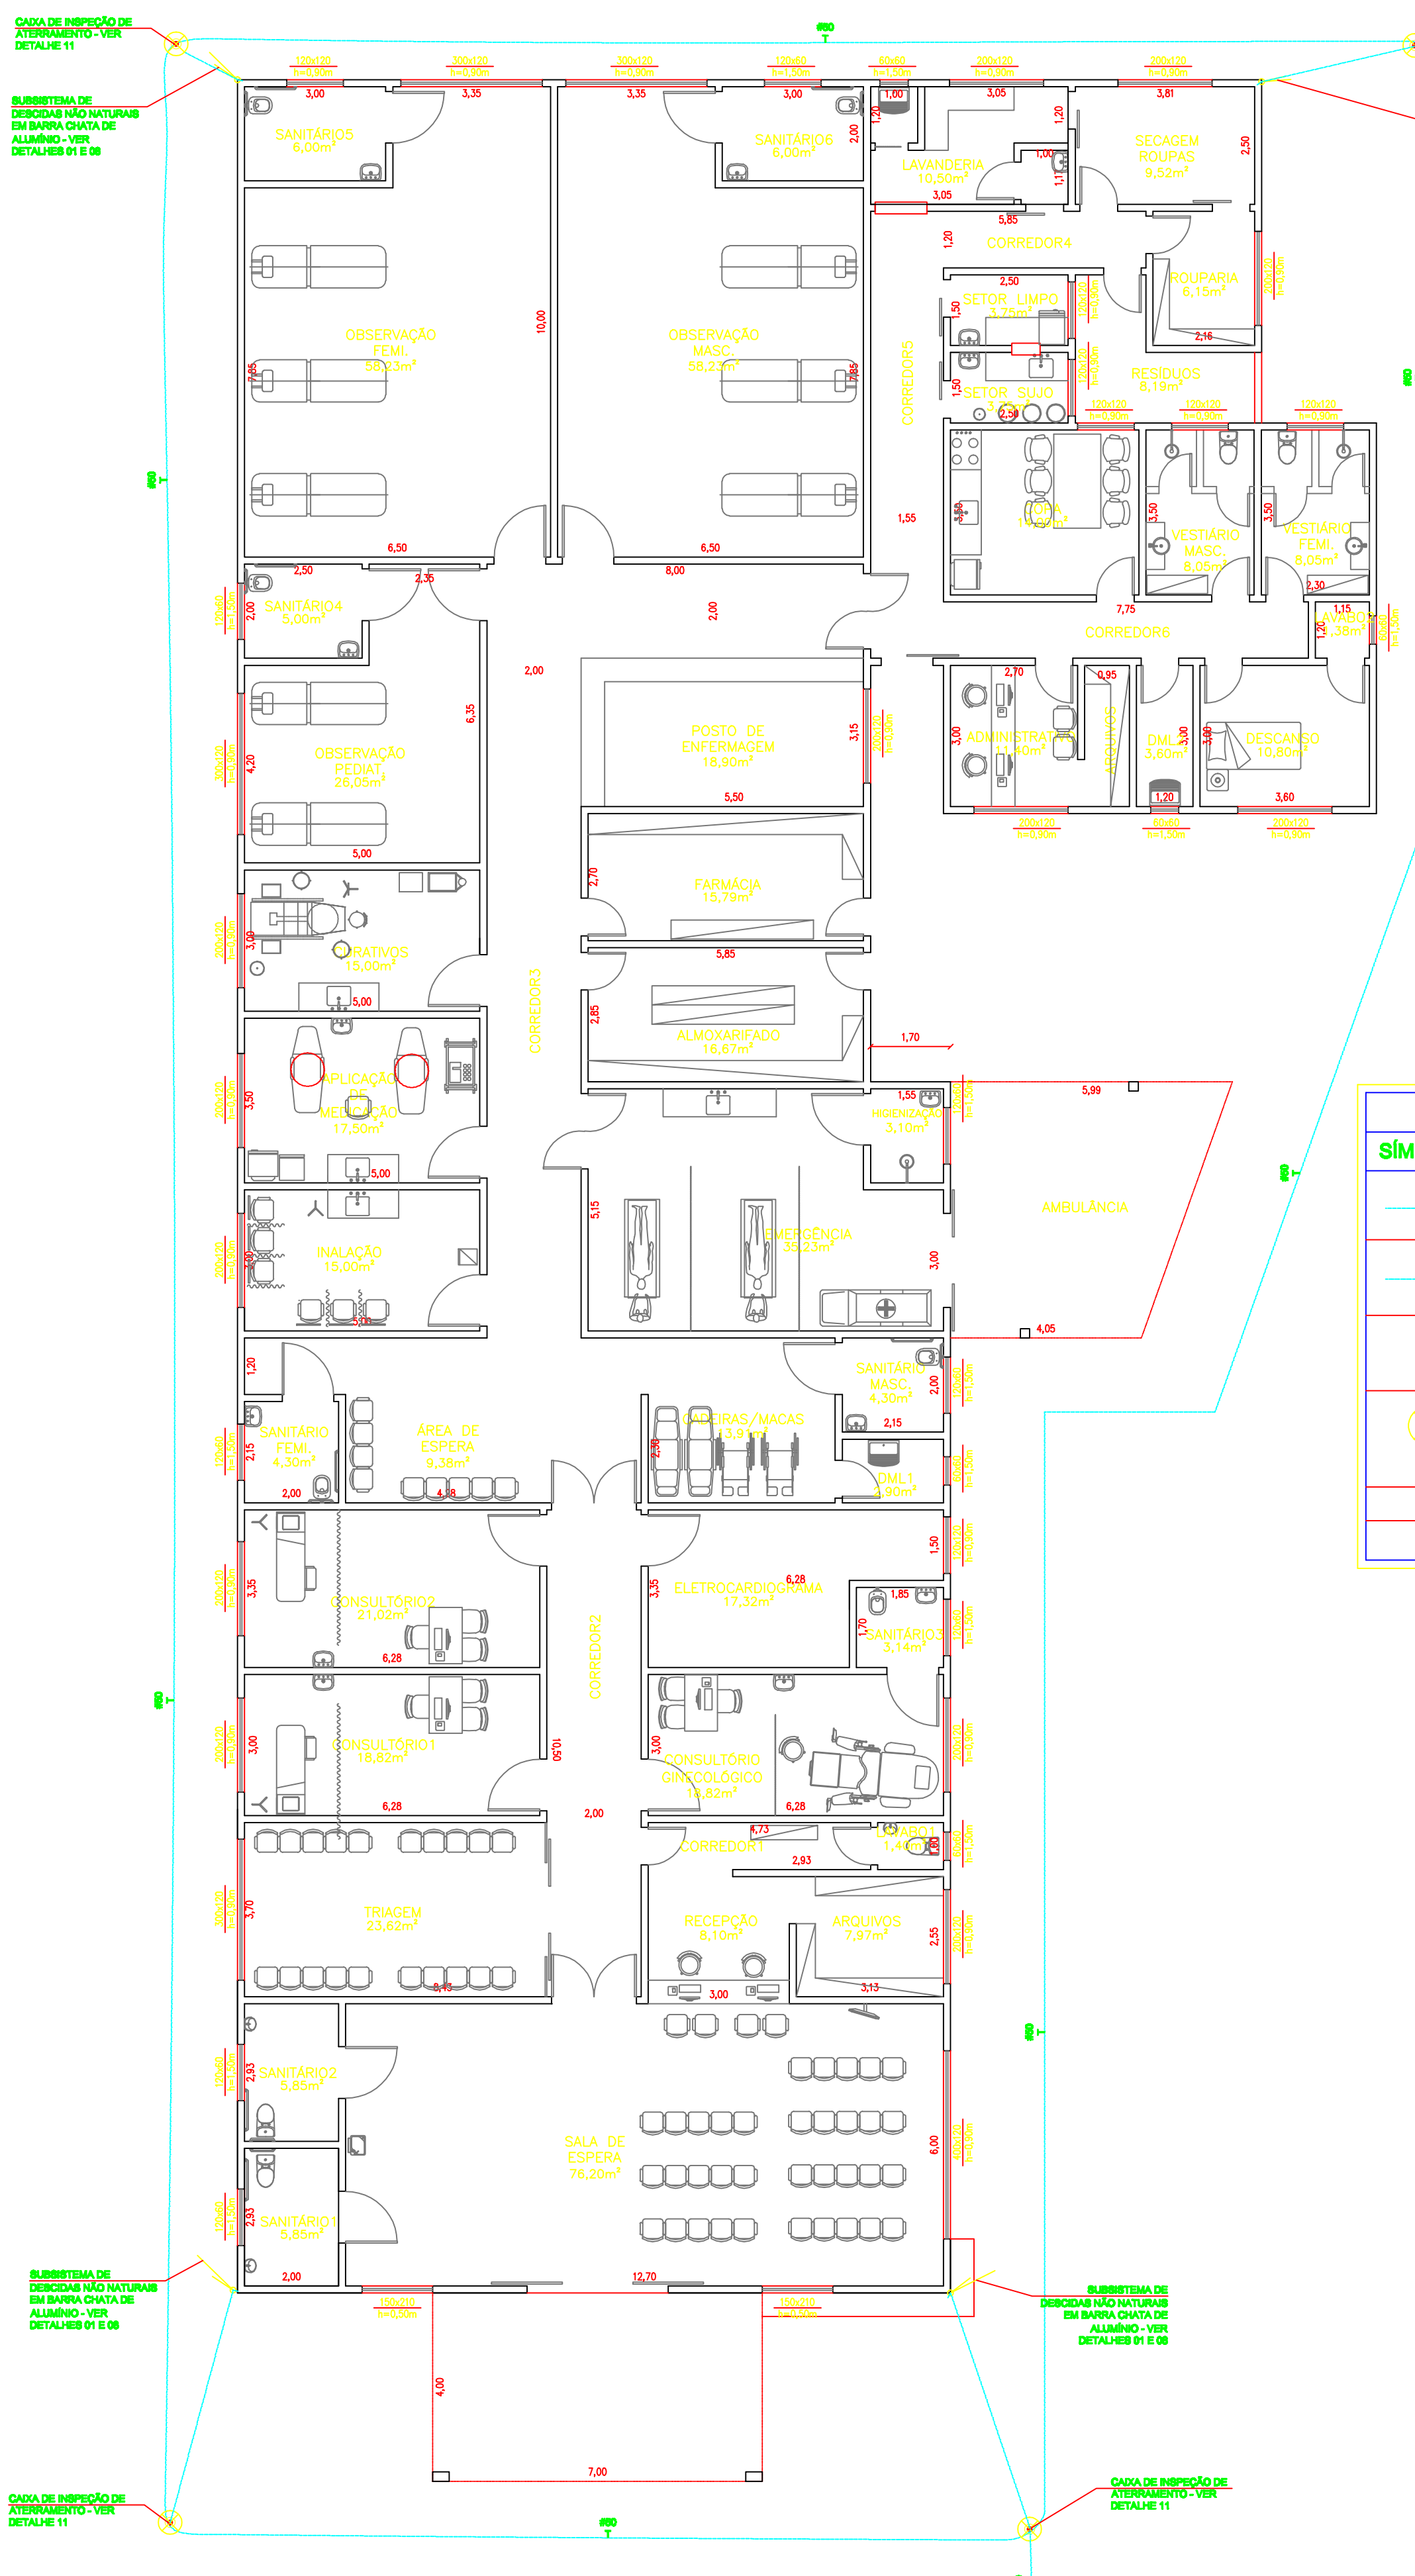

PLANTA DO PAVIMENTO TERREO - MALHA DE ATERRAMENTO
ESCALA 1:100

SIMBOLOGIA:	
SÍMBOLO	DESCRIÇÃO
	CABO DE COBRE NU #50mm² 7 FIOS Ø 3,0mm, CONFORME NBR 8524, ENTERRADO A UMA PROFUNDIDADE DE 60cm - INTERLIGAR O SUBSISTEMA DE DESCIDA COM O SUBSISTEMA DE ATERRAMENTO
	CABO DE AÇO GALVANIZADO #50mm² - 7 FIOS x Ø3/8" (CONFORME NBR 5508), APARENTE SOBRE A COBERTURA - SUBSISTEMA DE CAPTAÇÃO E INTERLIGAÇÃO DO COM O SUBSISTEMA DE DESCIDAS.
	HASTE DE AÇO REVESTIDA COM ALTA CAMADA DE COBRE (254µm) DO TIPO COPPERWELD Ø3/4"x3000mm, CONFORME NBR 13571, CRAVADA A UMA PROFUNDIDADE MÍNIMA DE 0,50m.
	CAIXA DE INSPEÇÃO DE ATERRAMENTO, EM PVC Ø30cm COM TAMPA DE FERRO FUNDIDO - NÃO UTILIZAR CONEXÕES POR SOLDA NO INTERIOR DESTAS CAIXAS - TODAS AS CONEXÕES DEVERÃO SER APARAFUSÁVEIS. PROFUNDIDADE MÍNIMA DE 0,30m.
	CONECTOR DE PRESSÃO OU CONFORME INDICAÇÃO.
	TERMINAL AÉREO EM AÇO GALVANIZADO A FOGO COM BANDEIRA - h=20cm.

PROJETO SPDA

FOLHA 01/02
ESCALA Indicada

PROJETO: PRONTO ATENDIMENTO MONSENHOR JOSÉ ROBERTO DA SILVA

LOCAL: RUA ALVES CORRÊA, 585, CENTRO
CONCEIÇÃO DOS OUROS - MG

PROP.: PREFEITURA MUNICIPAL DE CONCEIÇÃO DOS OUROS

SITUAÇÃO SEM ESCALA

QUADRO DE ÁREAS:

ÁREA : 891,54 m²

DECLARO QUE A APROVAÇÃO DO PROJETO NÃO IMPLICA NO RECONHECIMENTO POR PARTE DA PREFEITURA DO DIREITO DE PROPRIEDADE DO TERRENO.

PROP.: PREFEITURA MUNICIPAL DE CONCEIÇÃO DOS OUROS
PREF. MAURÍCIO BUJADES VIANA
CNPJ: 18.677.609/0001-65

RT: ENG.: JOSÉ AIRTON LUNHO DOS REIS
CREA:56.250/D

DETALHE: Planta Baixa e Cobertura com a malha de captação

ART Nº: 5650385