




PLANTA BAIXA - QUADRA EXISTENTE
ESCALA 1:200

FOLHA 1 / 2	PROPRIETARIO: Prefeitura Municipal de Conceição dos Ouros	END: Bairro Campo do Meio
	PREFEITO MUN: Maurício Euclides Viana	CIDADE: Conceição dos Ouros/MG
	PROJETO: Reforma de quadra poliesportiva	
	RESPONSÁVEL TÉCNICO: José Ailton Junho dos Reis CREA/MG: 56.250/D	
DATA Julho 2020	ESCALA : Indicada	PROJETO BÁSICO