




VISTA DO MURO
ESC: 1:75

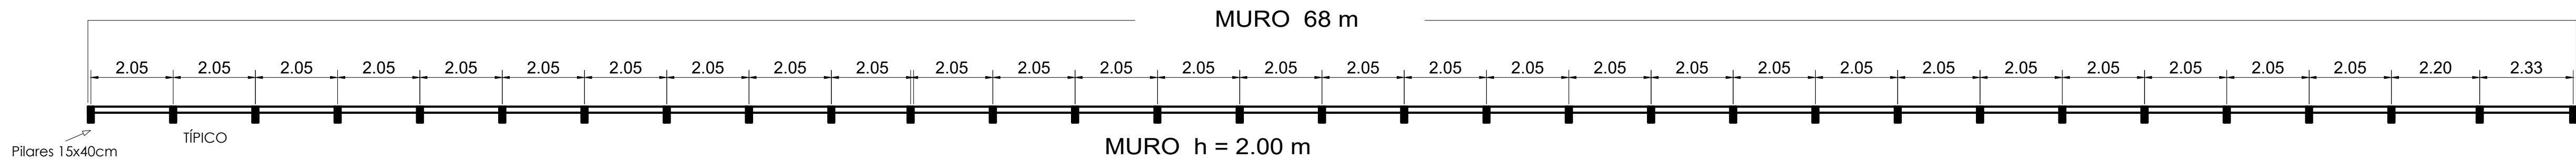


PLANTA BAIXA DO MURO
ESCALA: 1/75

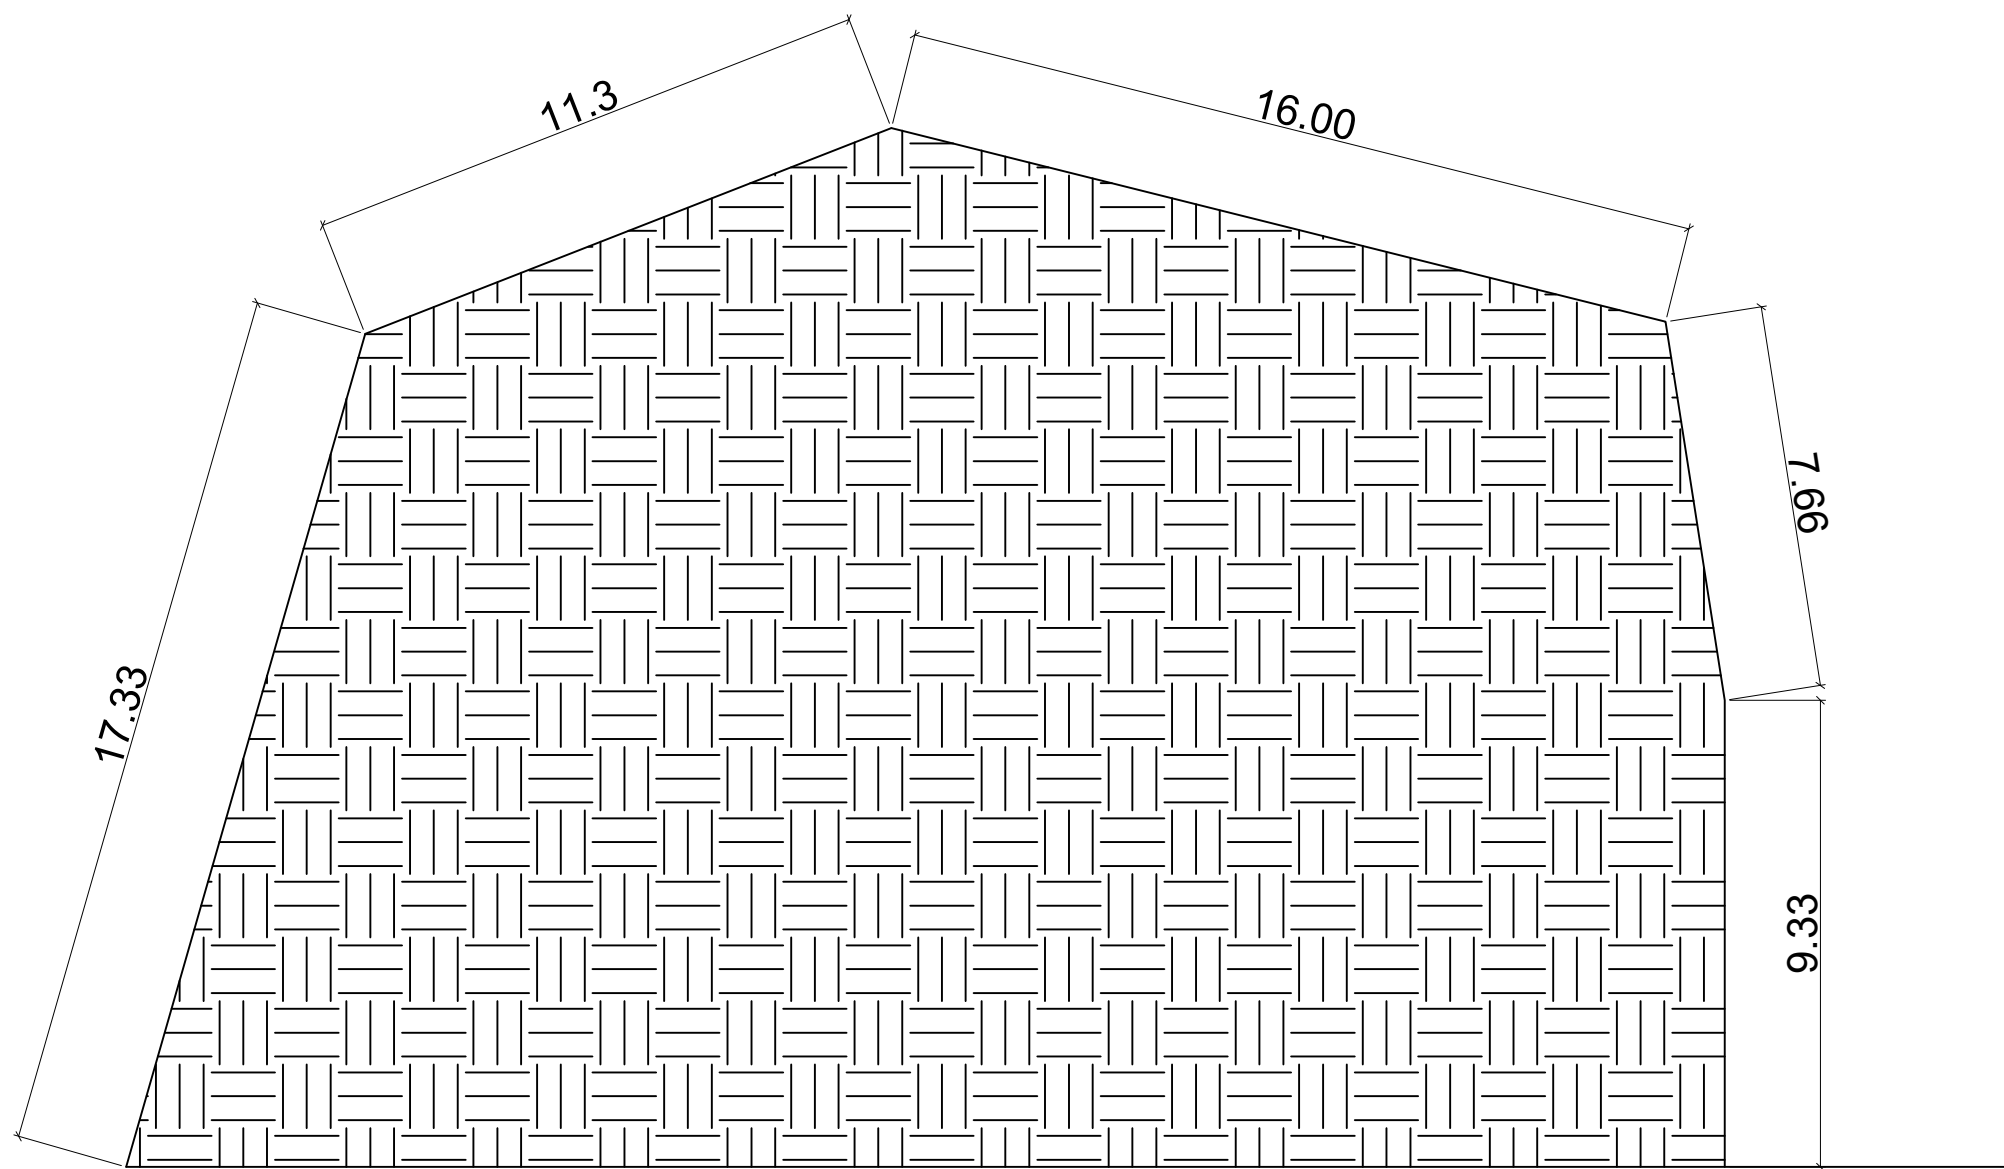

PLANTA DE SITUAÇÃO
SEM ESCALA

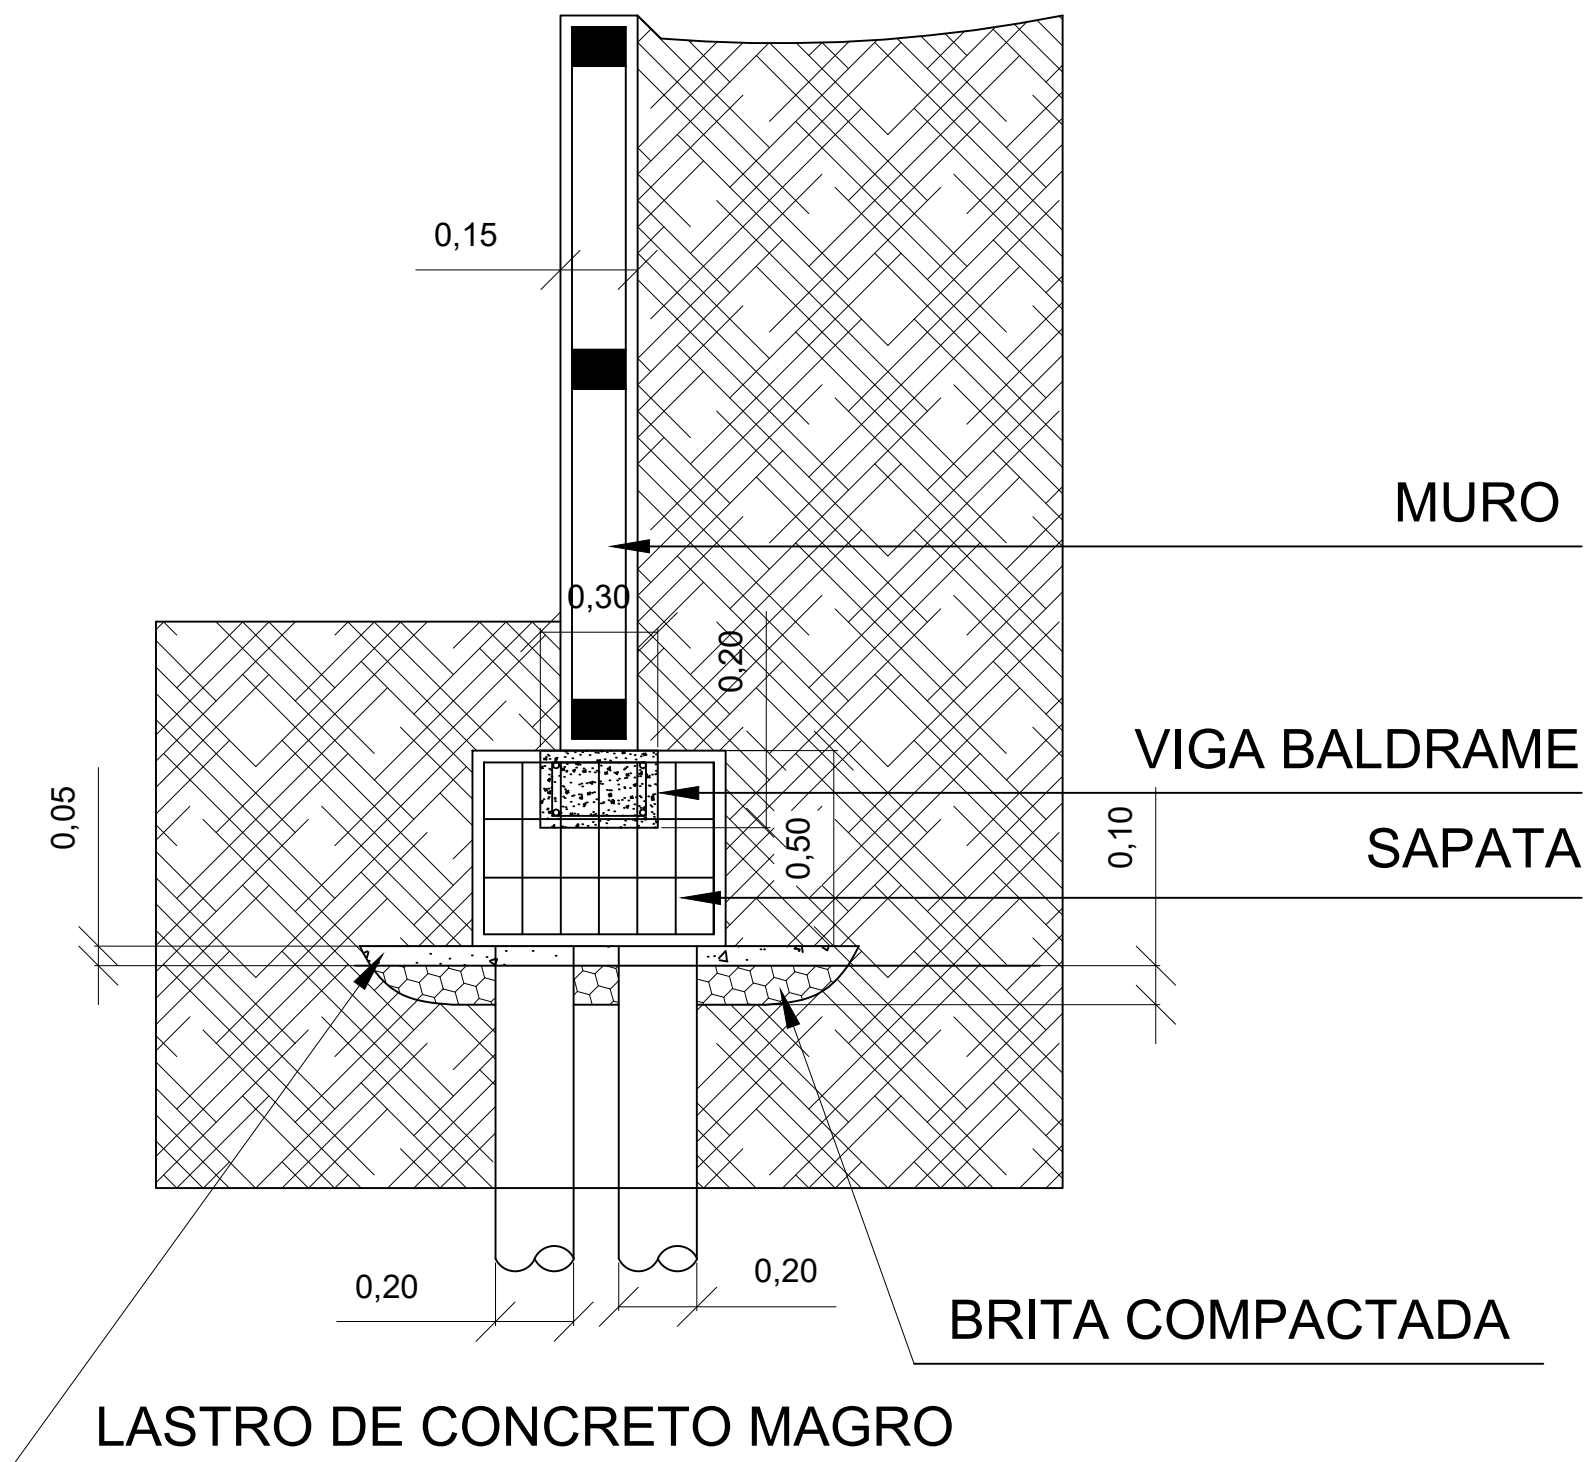

CORTE DO MURO

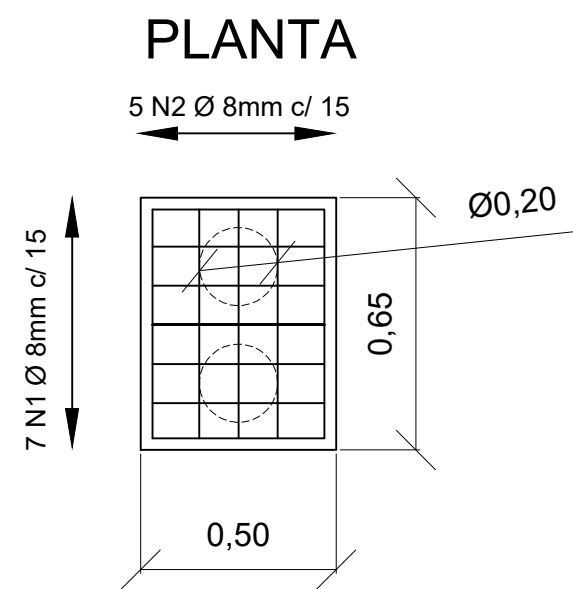

PREF. MUN. CONCEIÇÃO DOS OUROS		PROJETO: MURO DE ARRIMO	
LOCAL: BAIRRO BNH - APTIV CONCEIÇÃO DOS OUROS - MG		RESPONSÁVEL: Engº JÔNATAS ELBEN ALVES DOS SANTOS - CREA: 199.285/D	
ESCALA: INDICADA	DATA: MAIO /2021	VISTO DO RESPONSÁVEL:	FOLHA: ÚNICA