



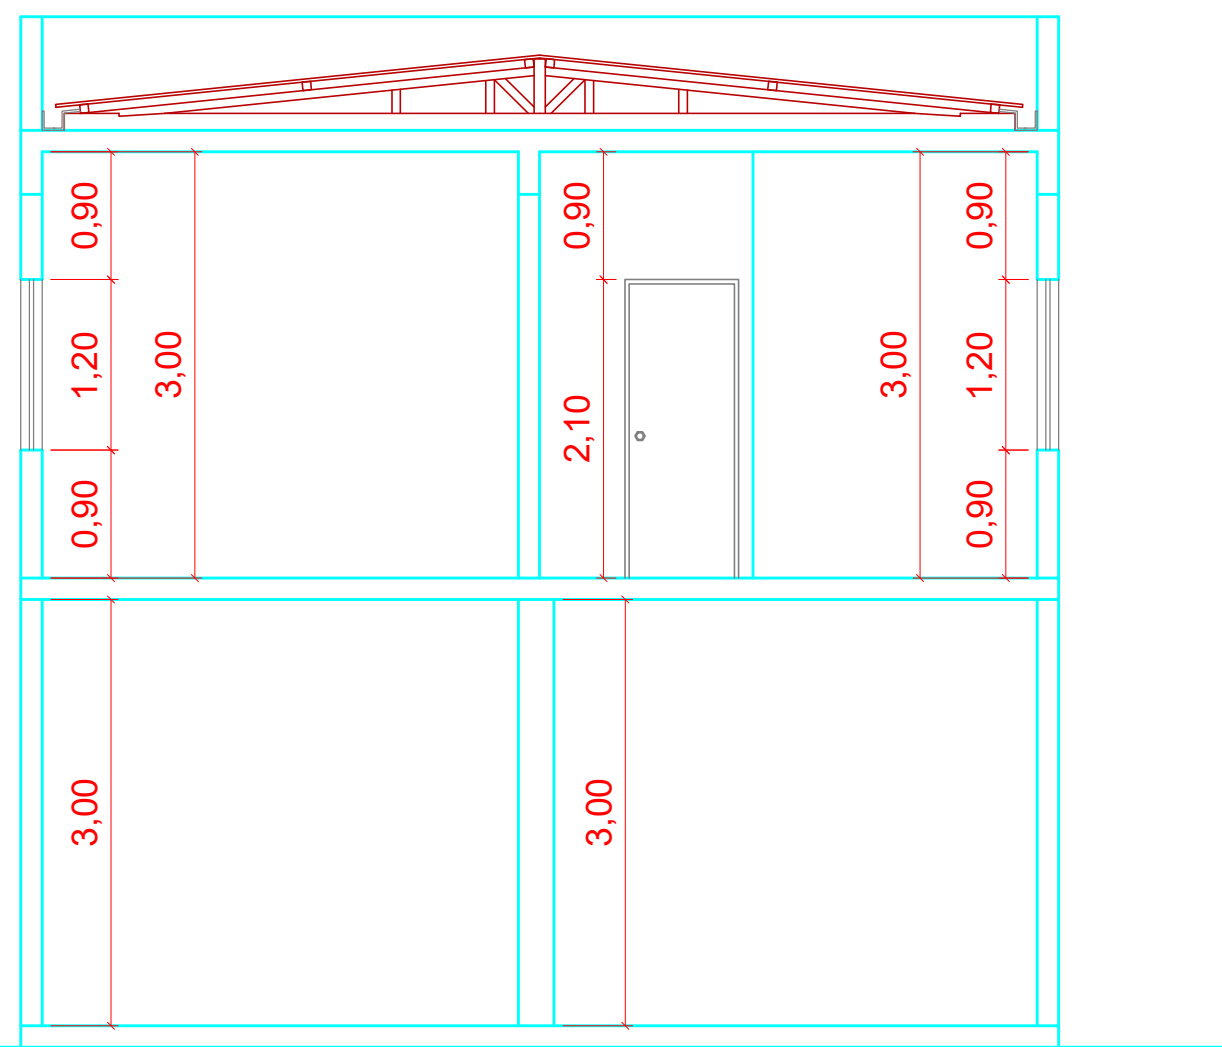


CORTE BB

ESCALA --- 1/50

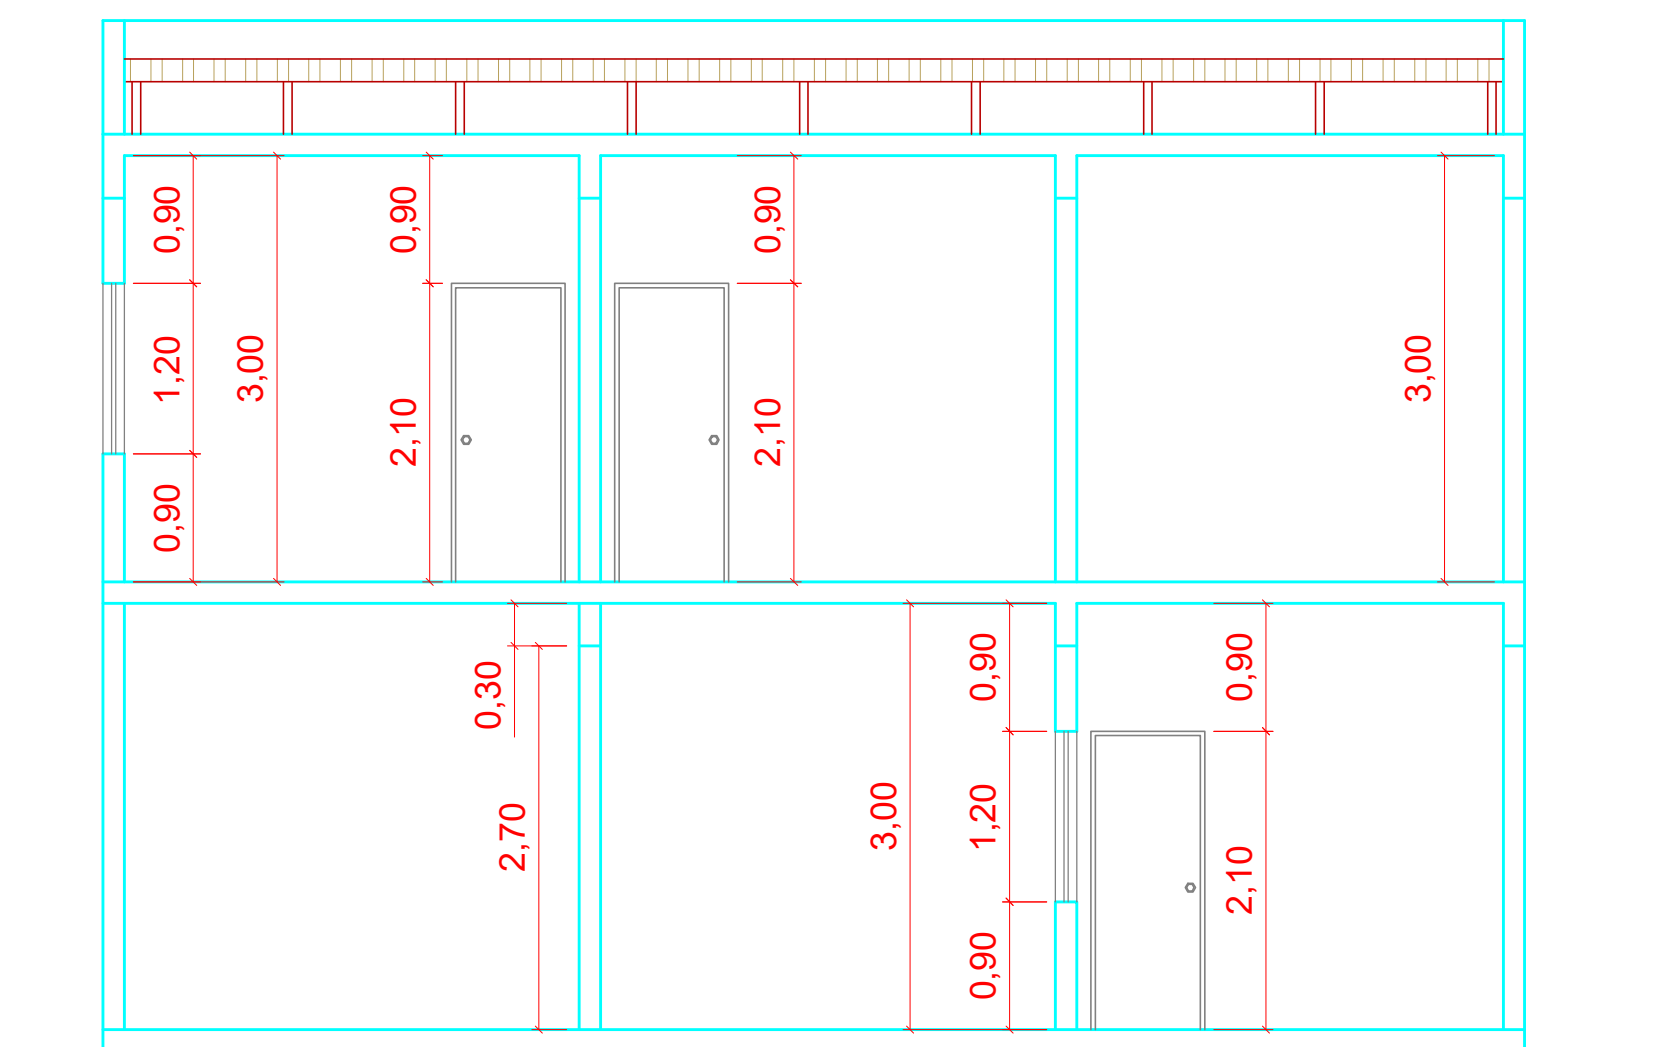


CORTE AA

ESCALA --- 1/50

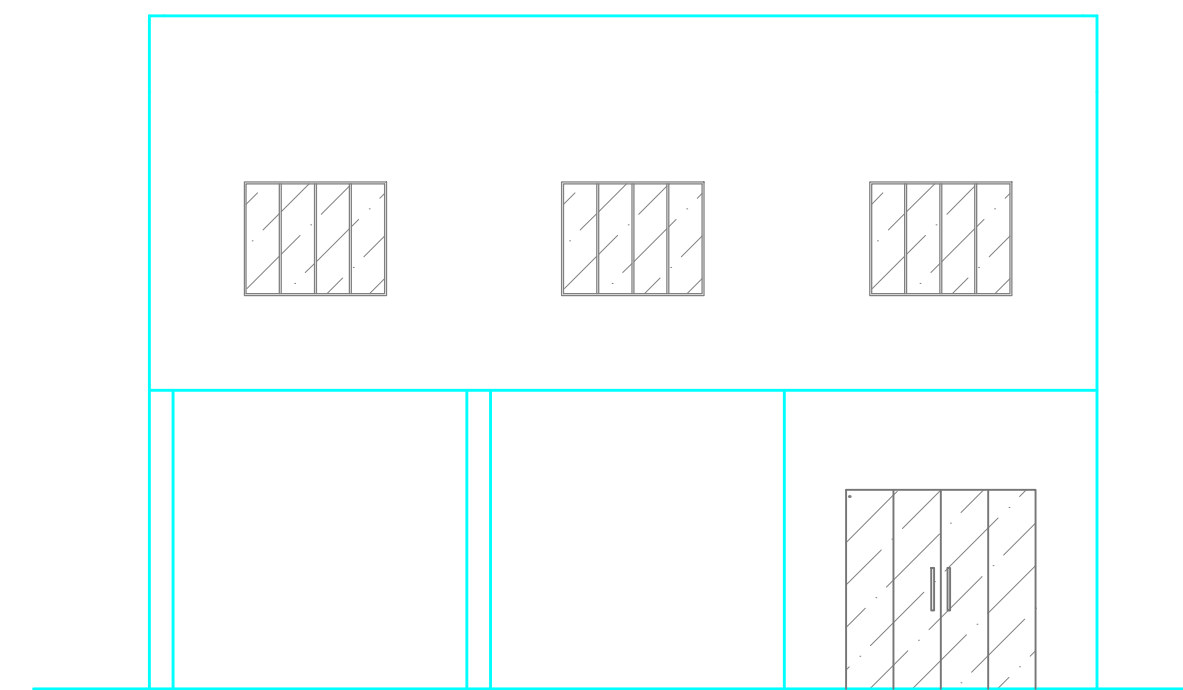


FACHADA

ESCALA --- 1/75

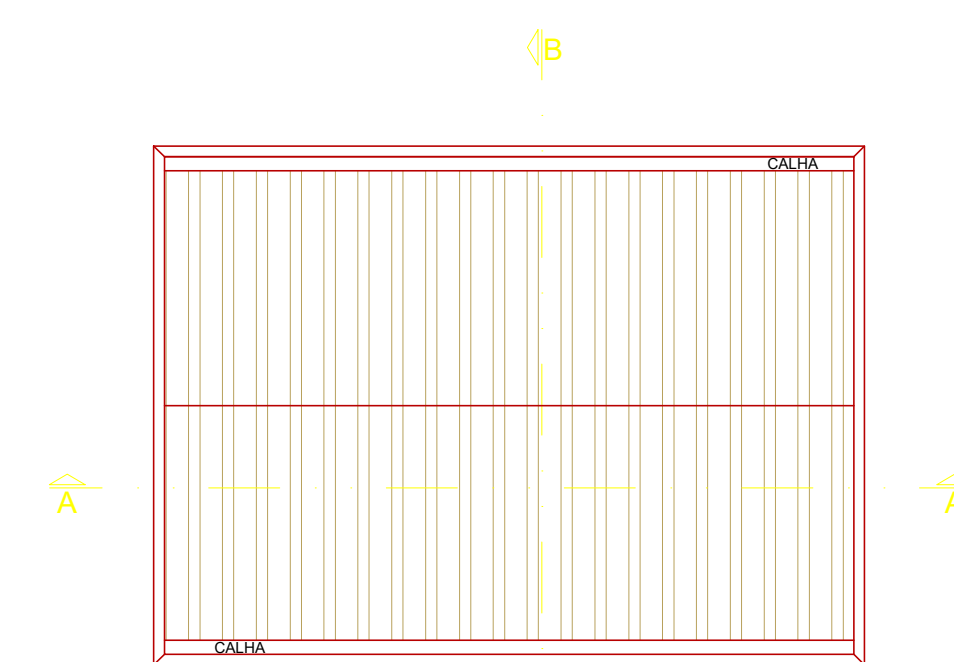


COBERTURA

ESCALA --- 1/150

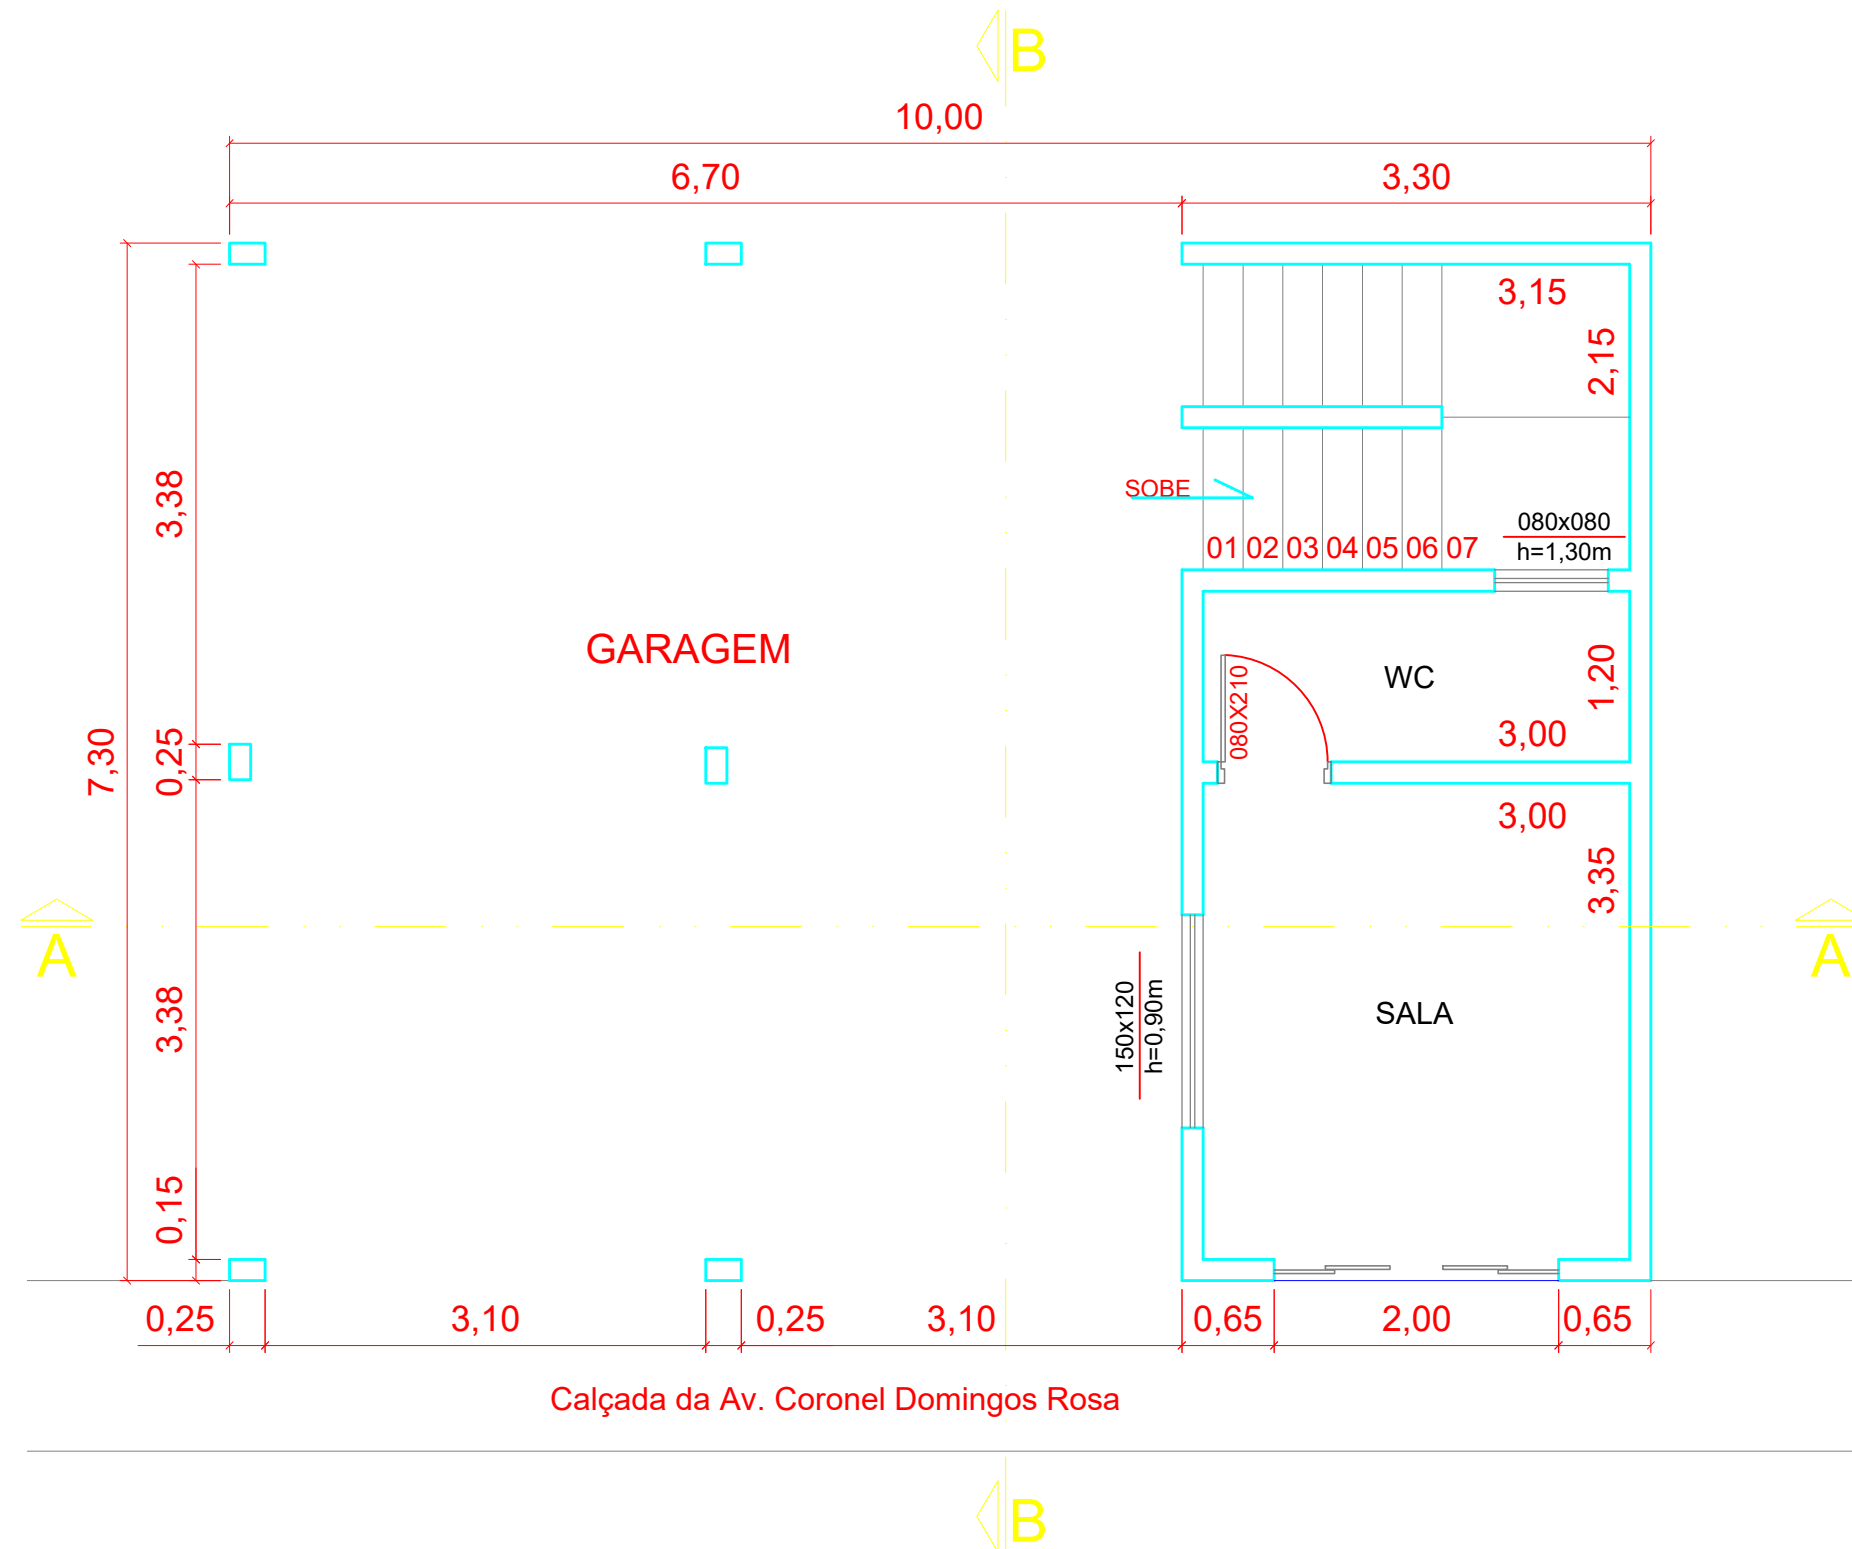

PLANTA BAIXA - PAV. TÉRREO

ESCALA --- 1/50

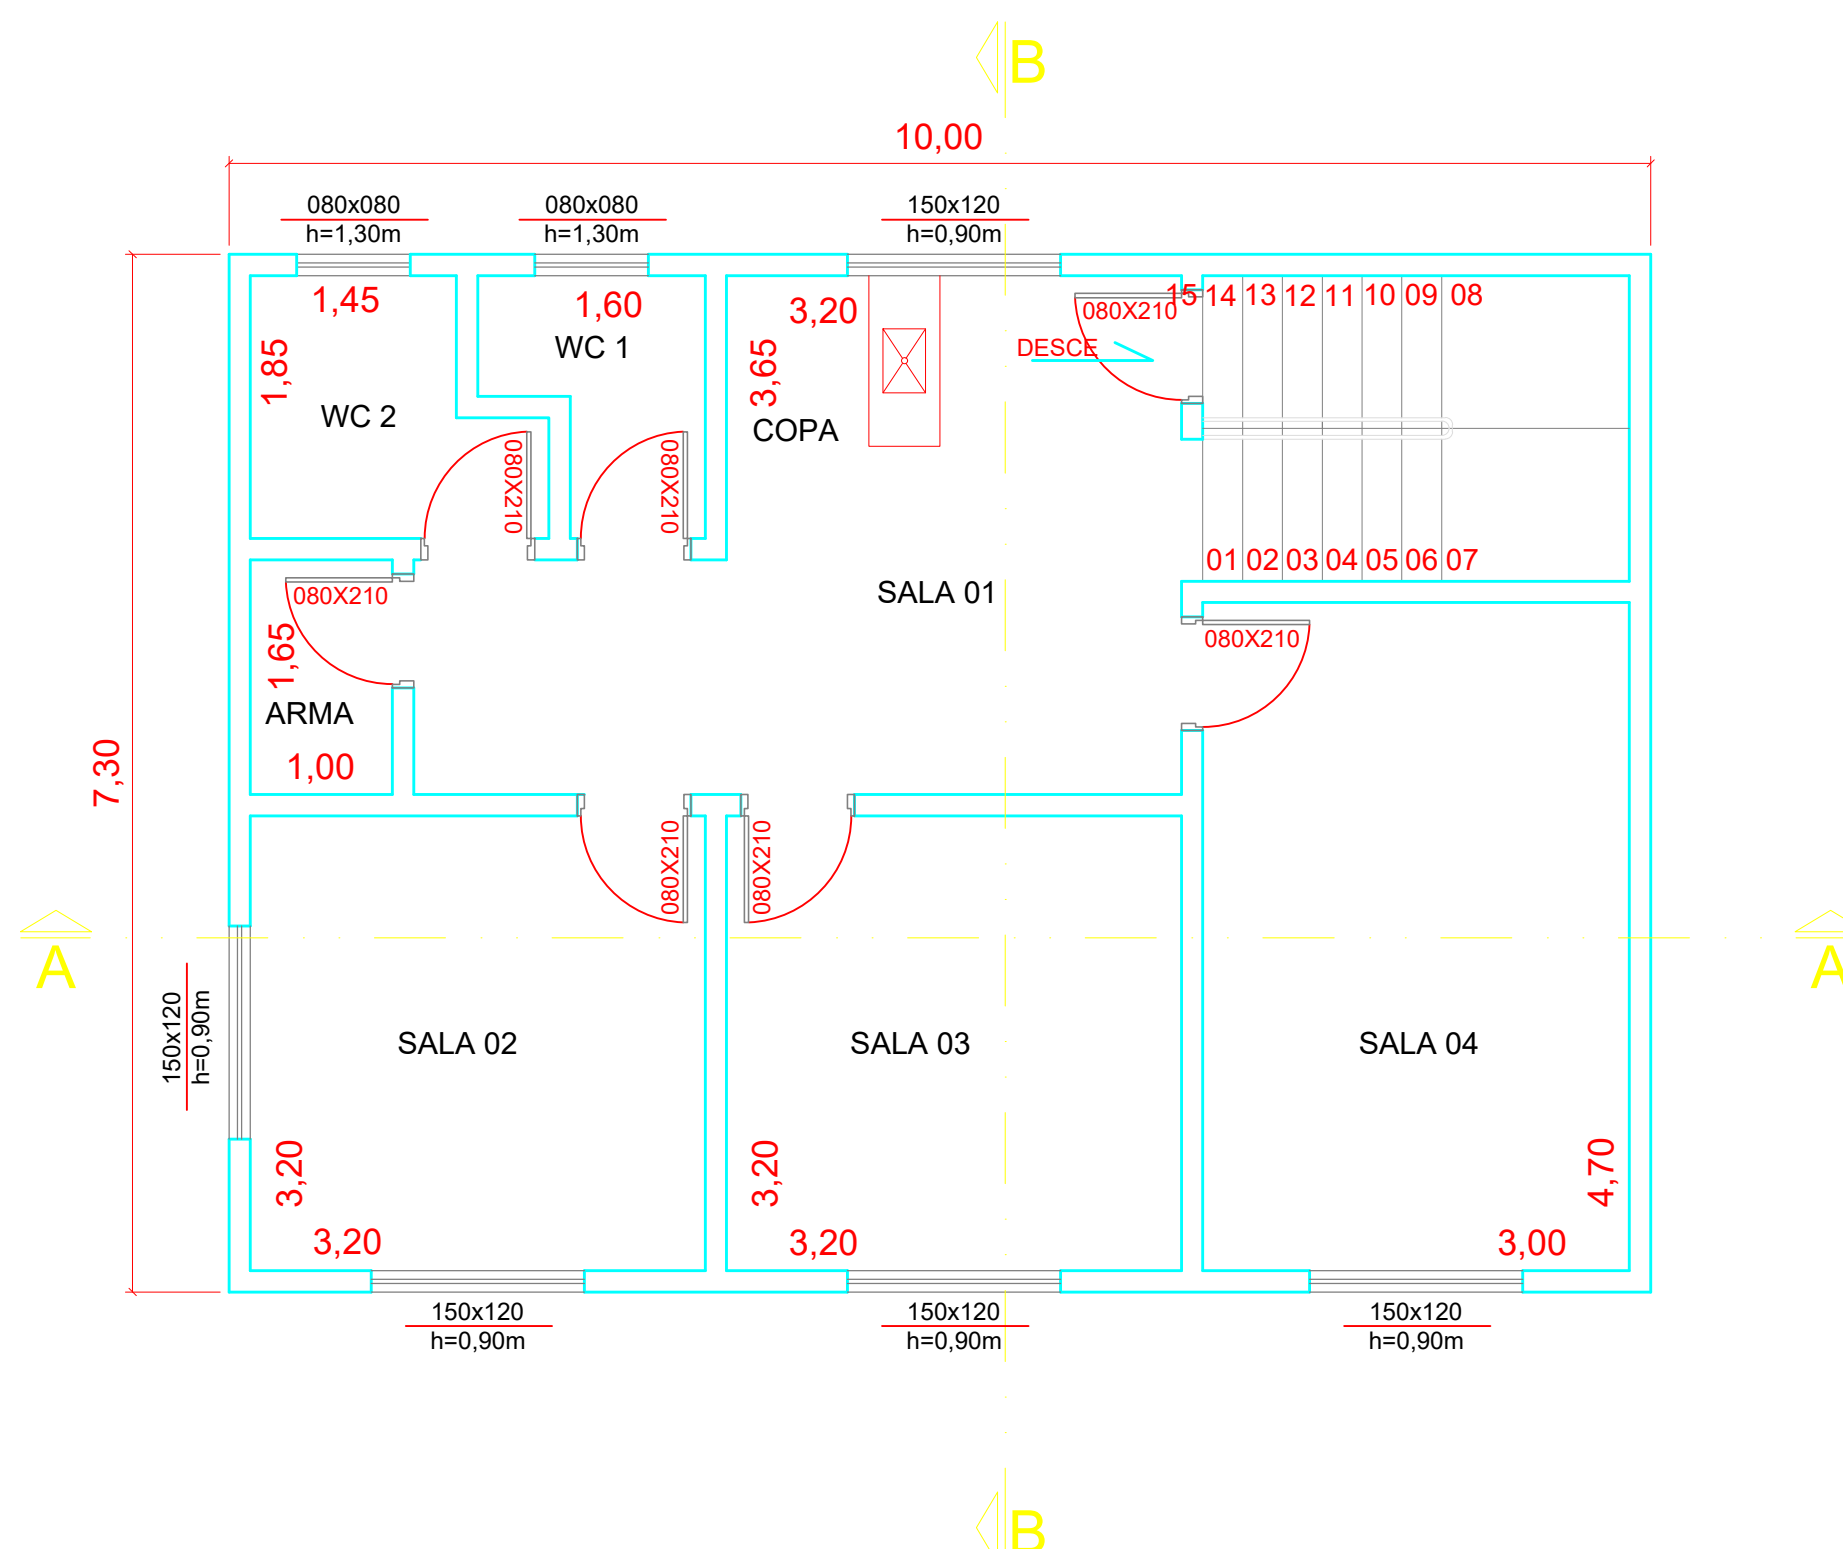

PLANTA BAIXA - 1º PAV.

ESCALA --- 1/50

PROJETO BÁSICO	
FOLHA	01/01
ESCALA	Indicada
PROJETO: REFORMA E AMPLIAÇÃO DO IMÓVEL PÚBLICO NA AV. CORONEL DOMINGOS ROSA, Nº 550	
LOCAL: AV. CORONEL DOMINGOS ROSA, Nº 550 CONCEIÇÃO DOS OUROS - MG	
PROP.: PREFEITURA MUNICIPAL DE CONCEIÇÃO DOS OUROS	
SITUAÇÃO SEM ESCALA	DECLARO QUE A APROVAÇÃO DO PROJETO NÃO IMPLICA NO RECONHECIMENTO POR PARTE DA PREFEITURA DO DIREITO DE PROPRIEDADE DO TERRENO.
QUADRO DE ÁREA:	PROP.: PREFEITURA MUNICIPAL DE CONCEIÇÃO DOS OUROS CNPJ: 18.677.609/0001-65 PREF.: LUIS FERNANDO ROSA DE CASTRO
ÁREA: 146,00 m²	RT: ENG.: JOSE AIRTON JUNHO DOS REIS CREA:56.250/D
ART Nº	