



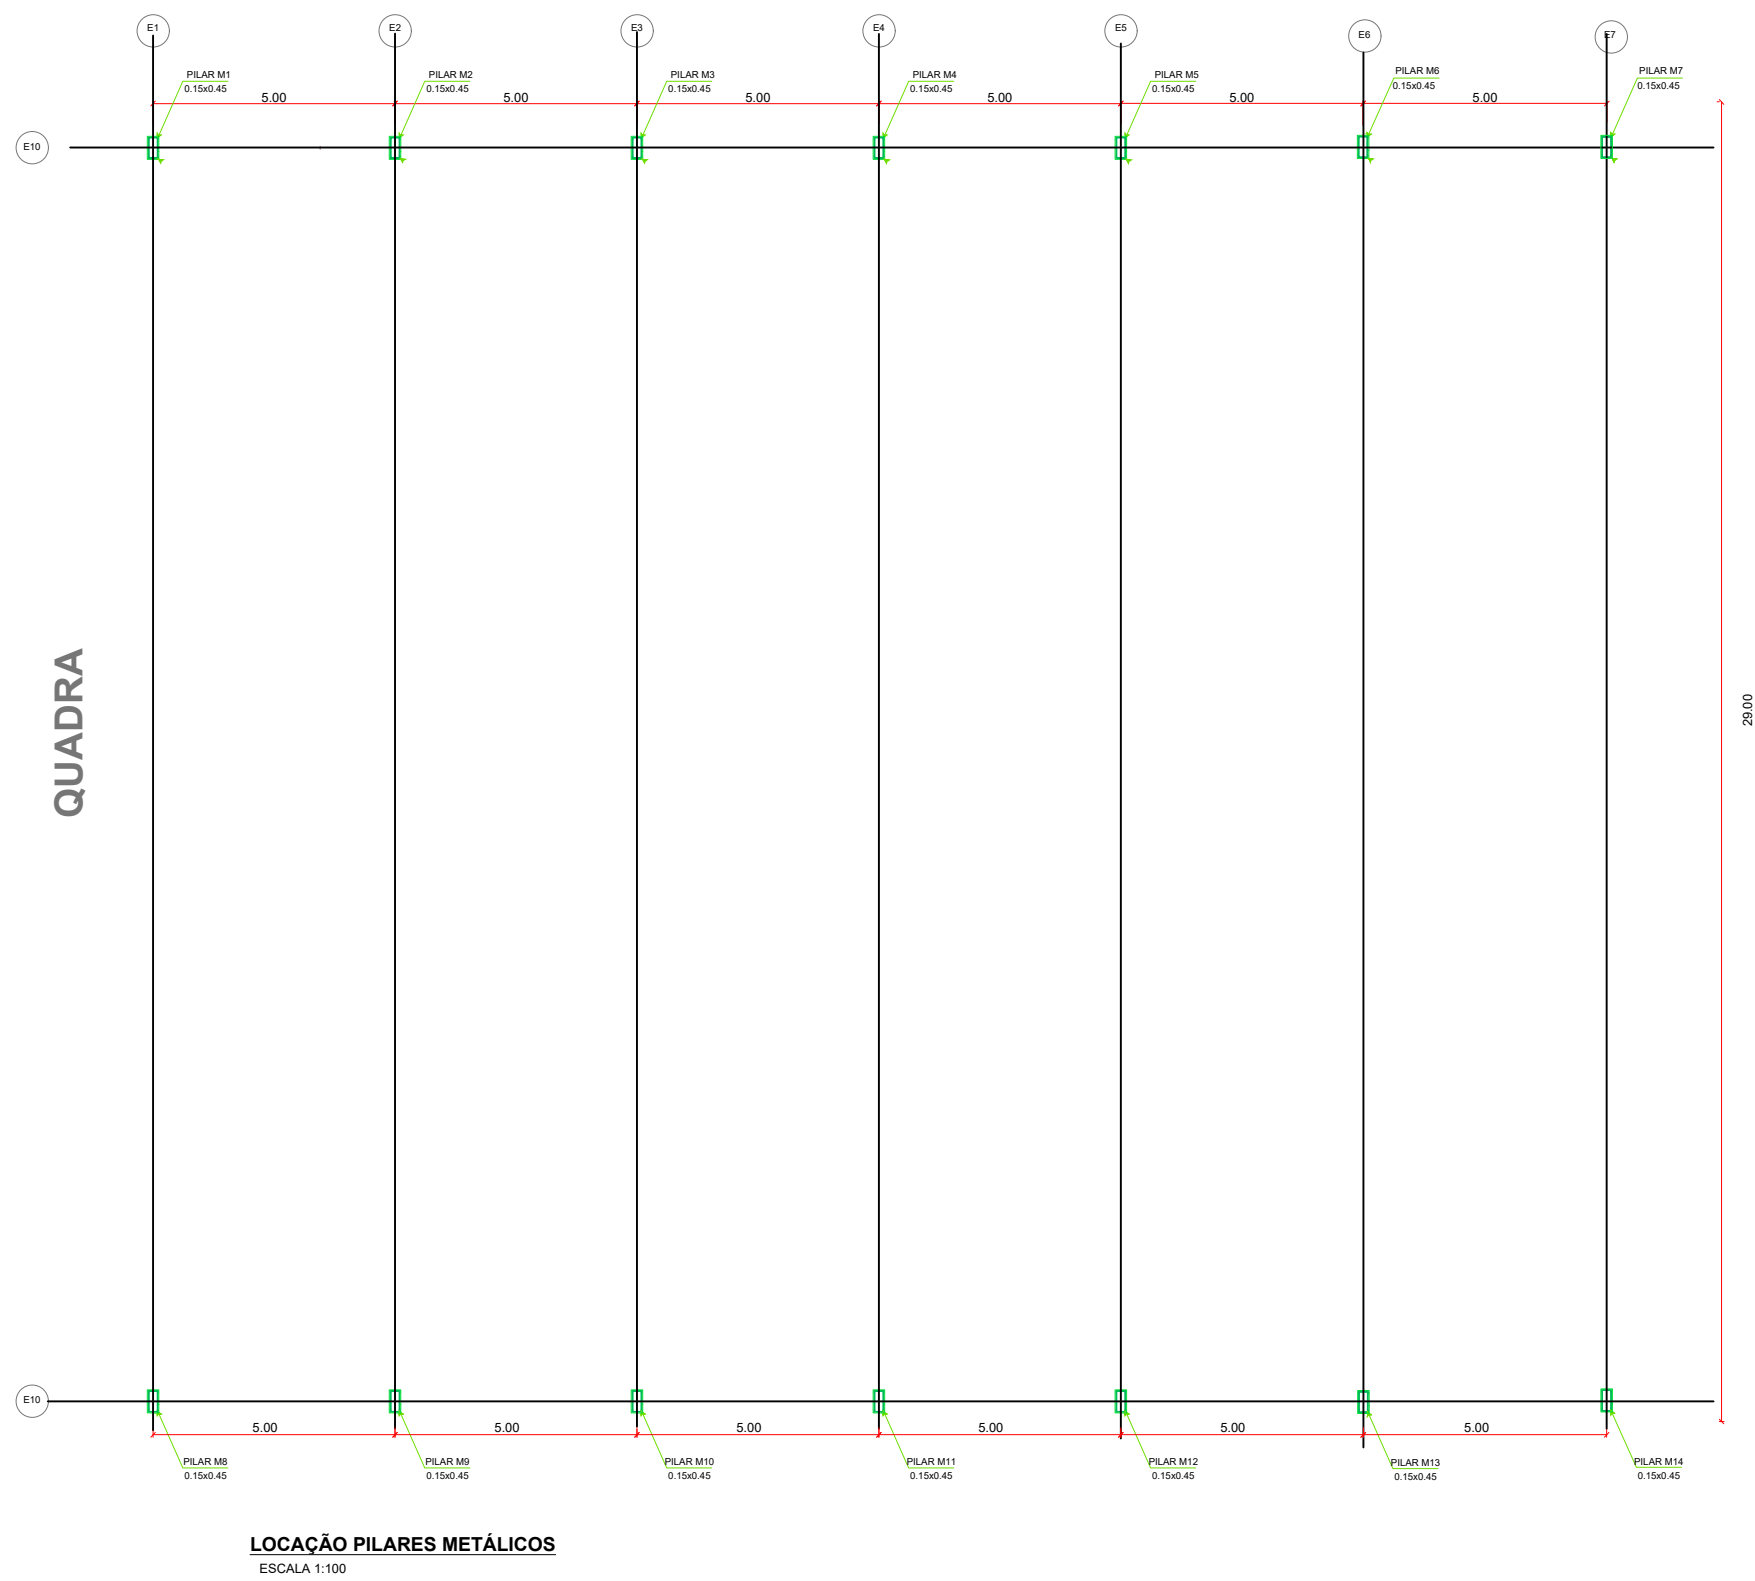


LOCAÇÃO PILARES METÁLICOS
ESCALA 1:100





PLANTA DE COBERTURA
ESCALA 1:100


COBERTURA QUADRA

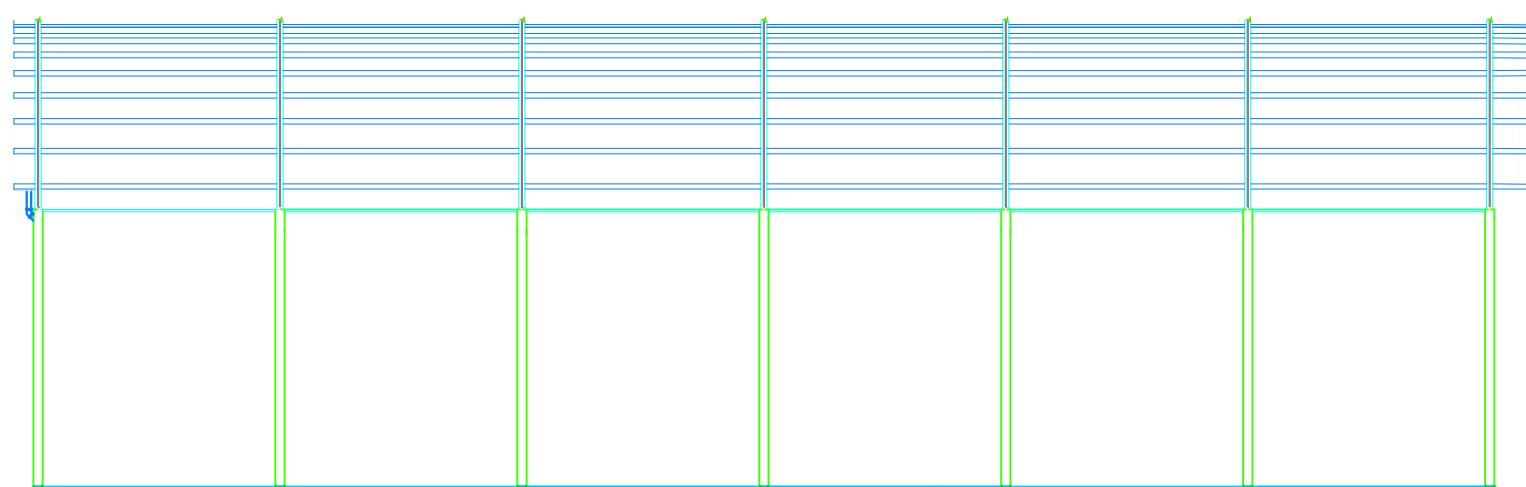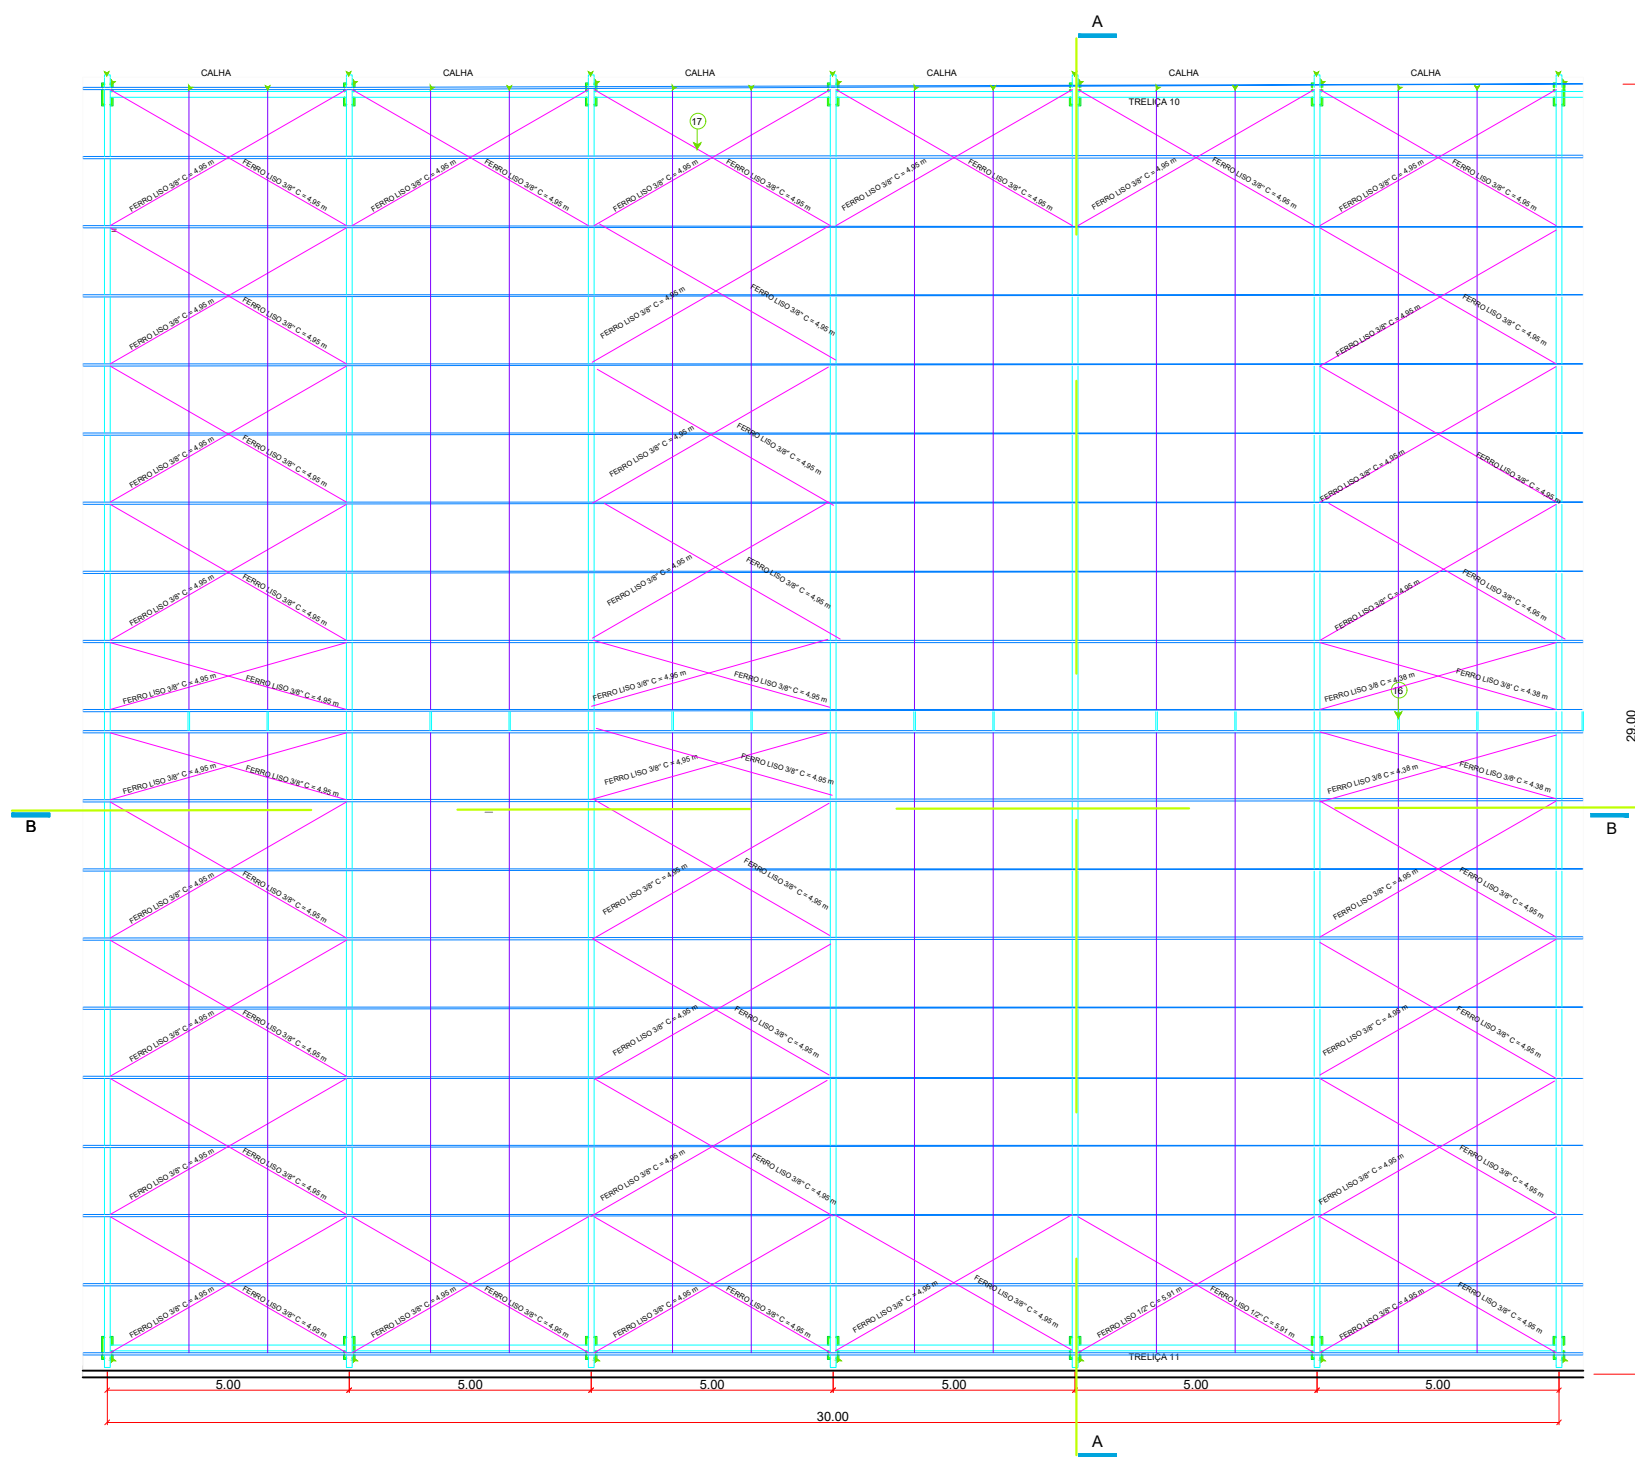

CORTE BB
ESCALA 1:100

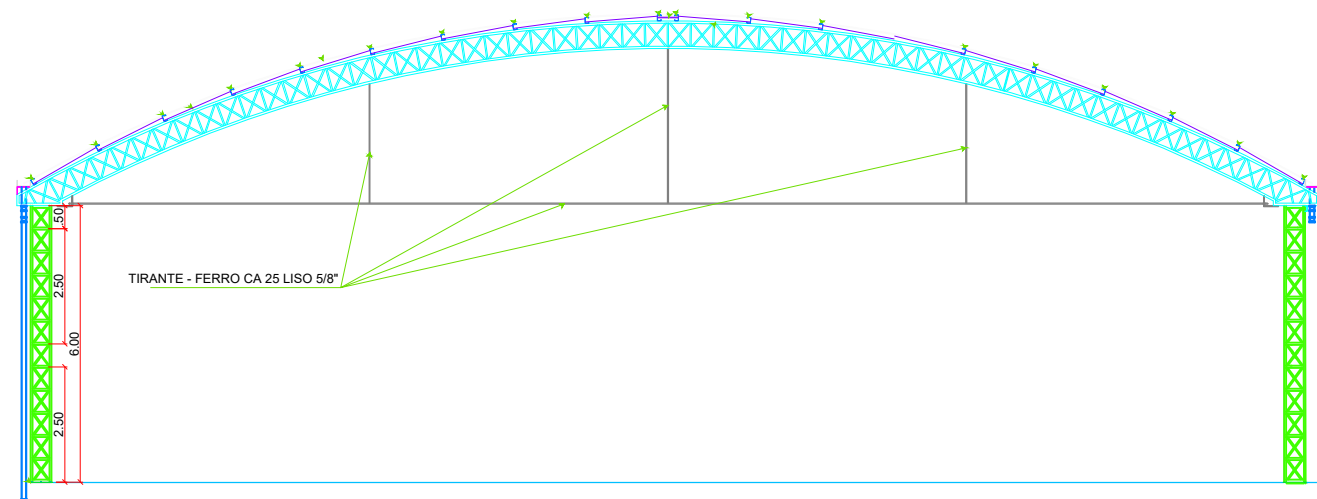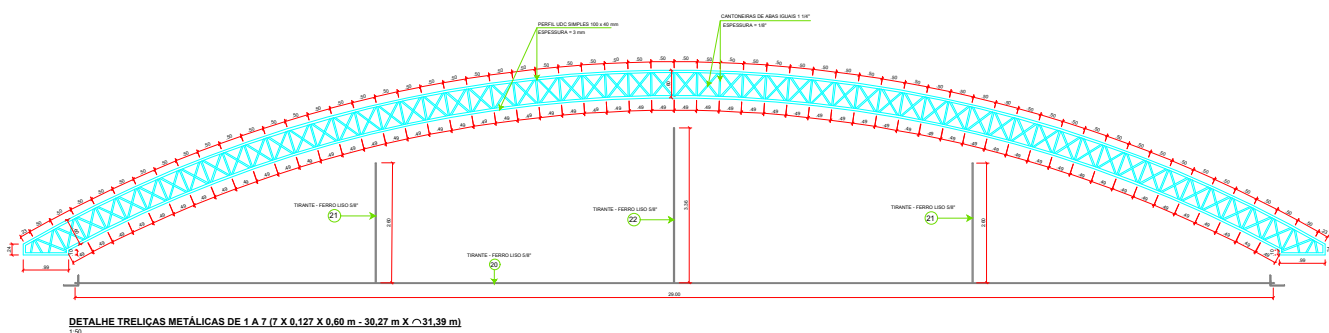

CORTE AA
ESCALA 1:100

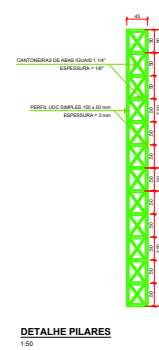

DETALHE DOS PILARES

WETO DO PROPRIETÁRIO:	PROJETO DE ARQUITETURA E LAYOUT DE INTERIORES CNPJ: 16.071.889/0001-40
WETO DO RESPONSÁVEL TÉCNICO:	PROJETO DE ARQUITETURA E LAYOUT DE INTERIORES CNPJ: 16.071.889/0001-40
MARCO PIVÔ DE OBRAS: Proprietário: WETO DO PROPRIETÁRIO	PLANTA BAIXA