




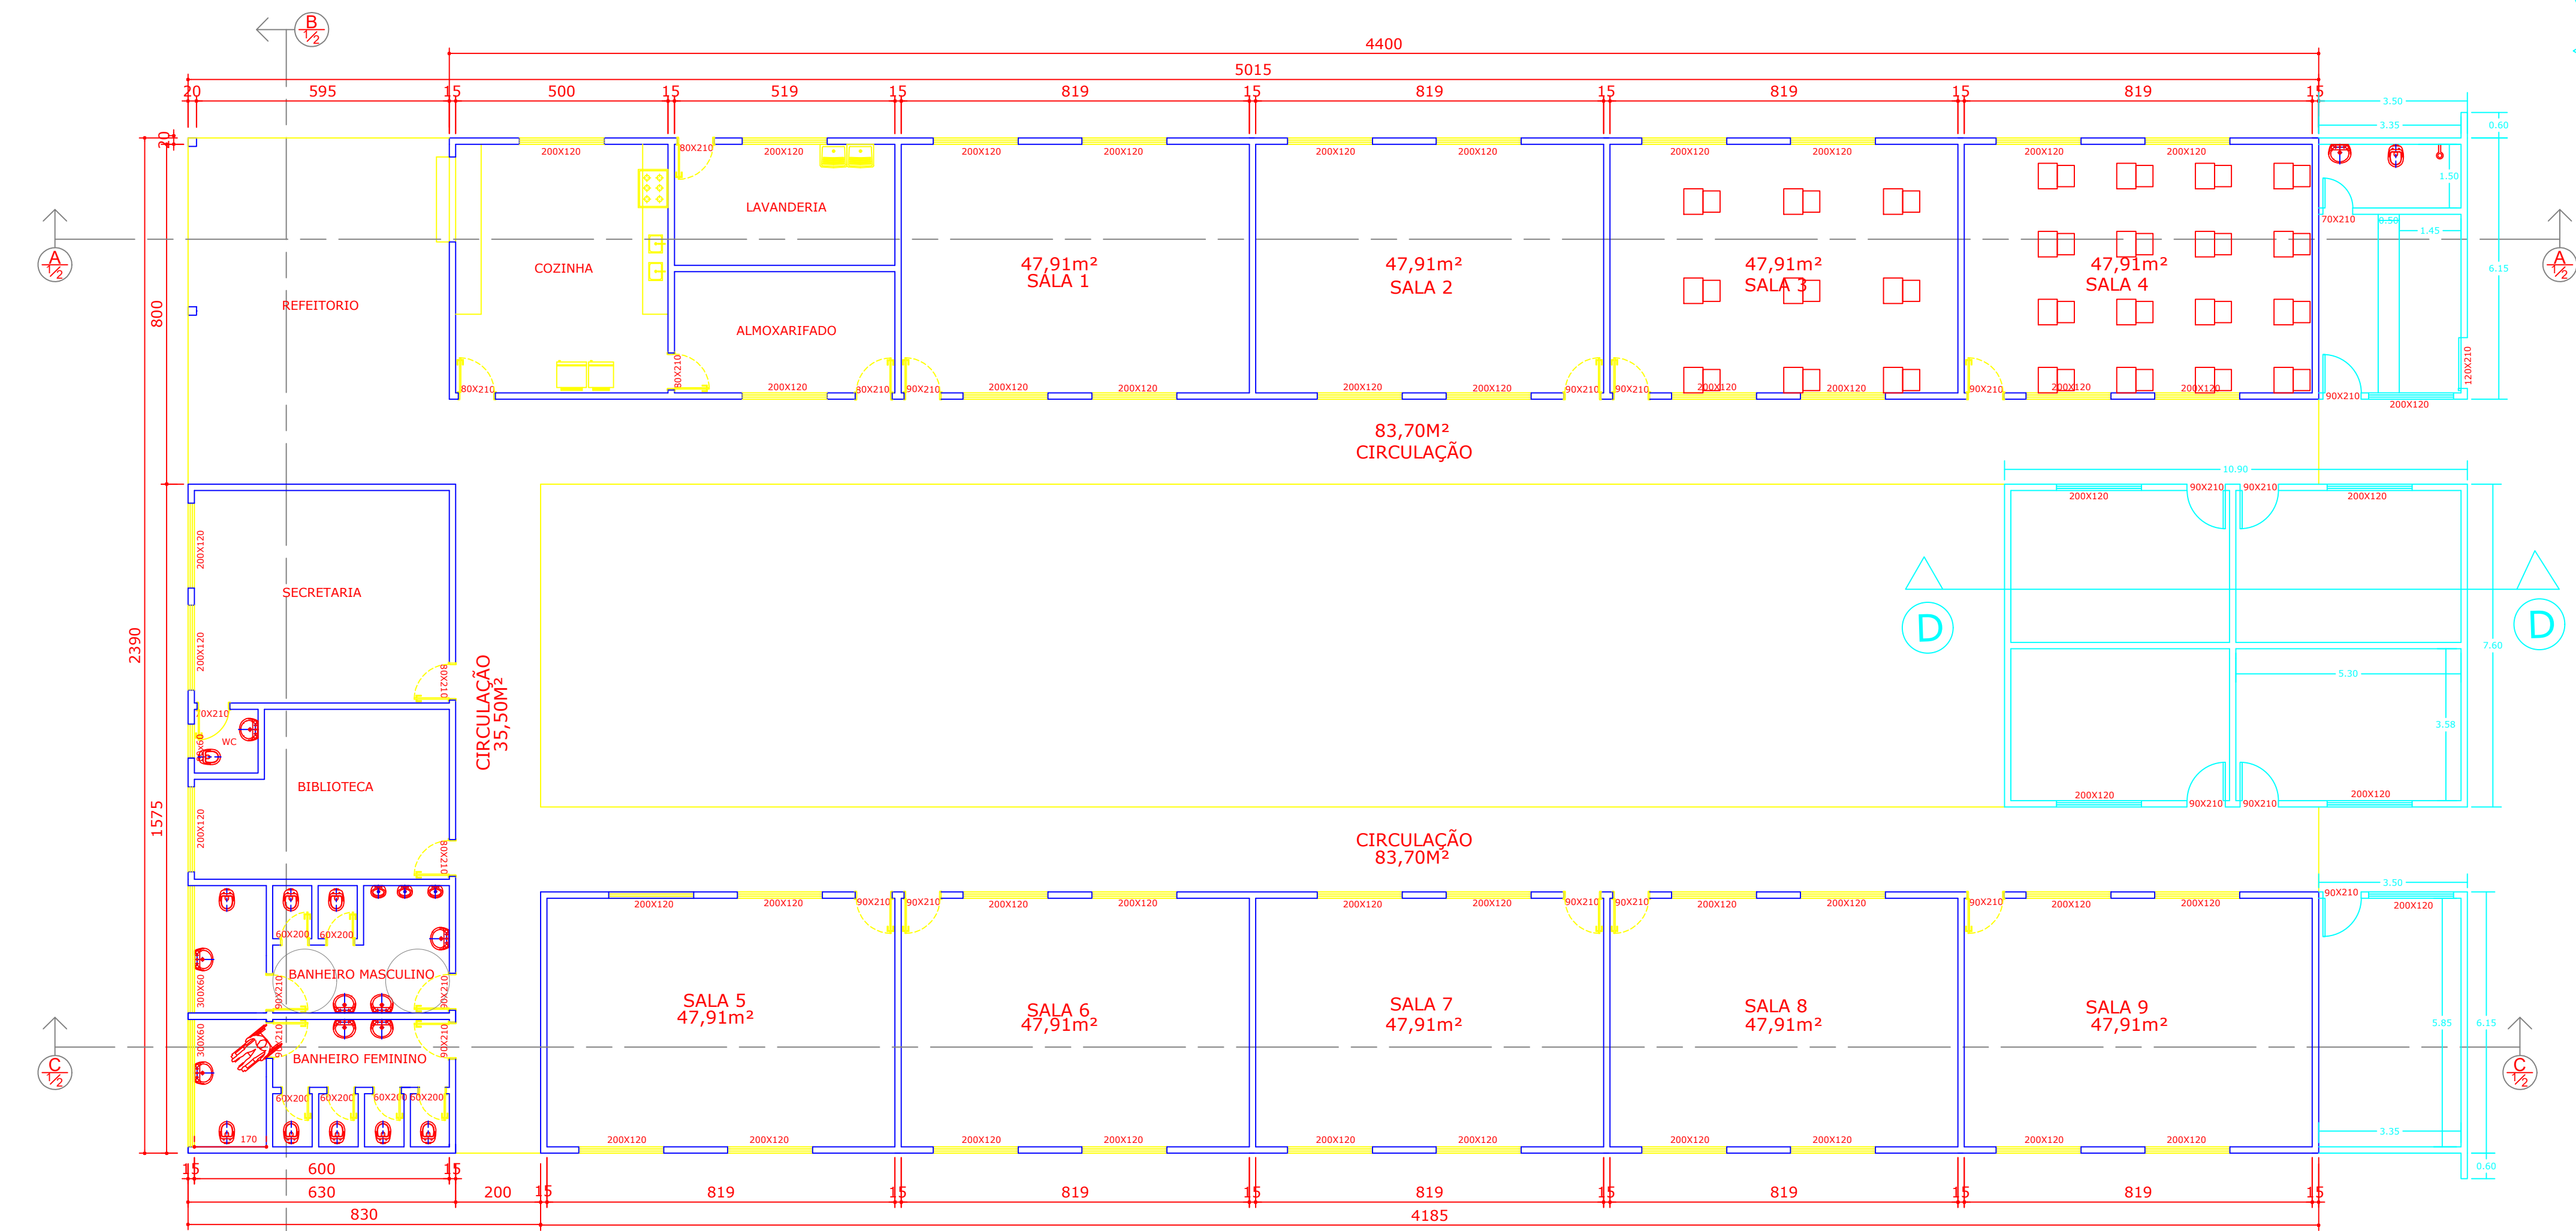


PLANTA BAIXA
ESCALA 1:100

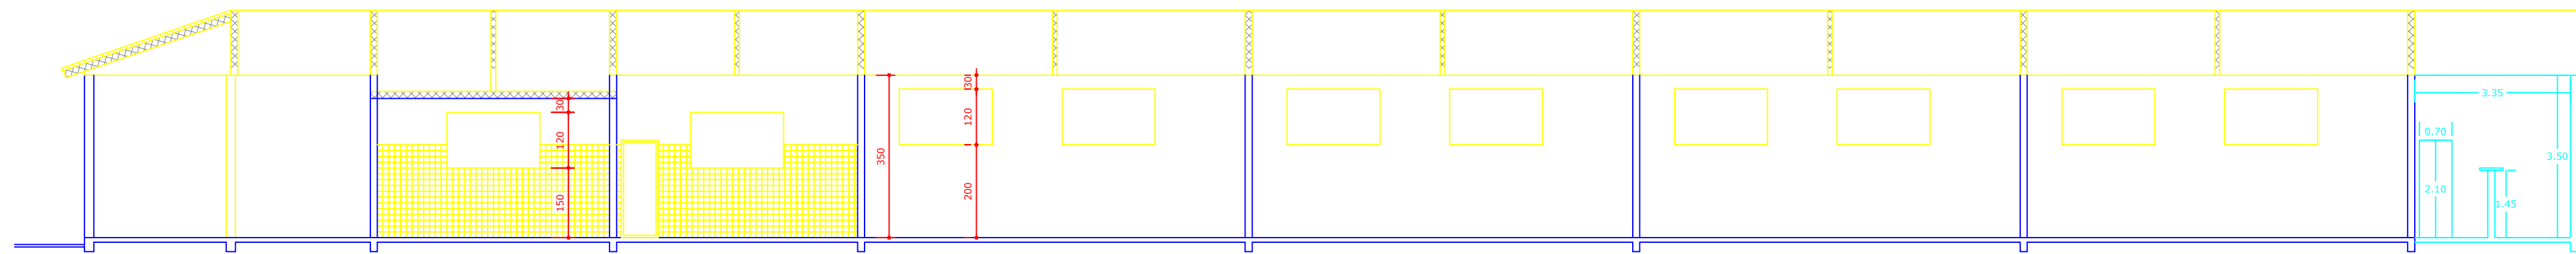


CORTE AA
ESCALA 1:100

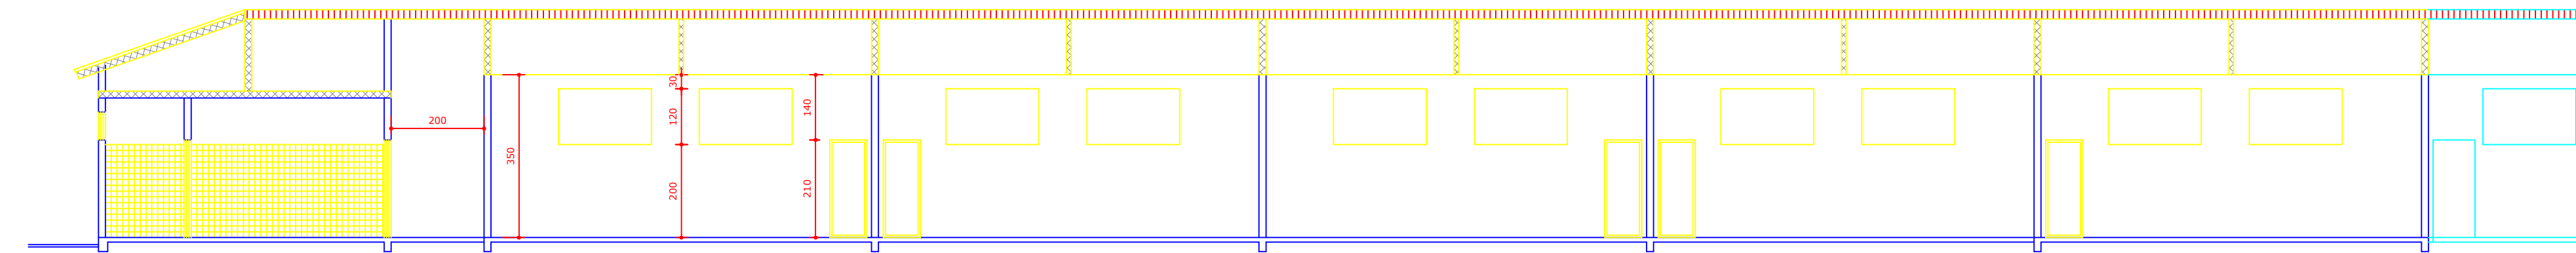

CORTE CC
ESCALA 1:100

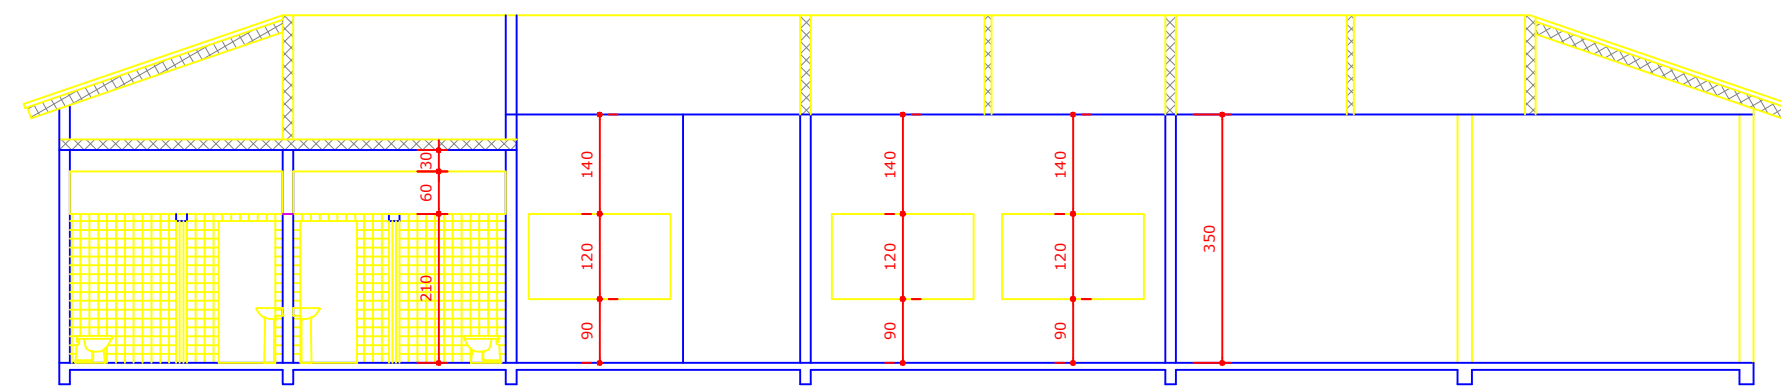

CORTE BB
ESCALA 1:100

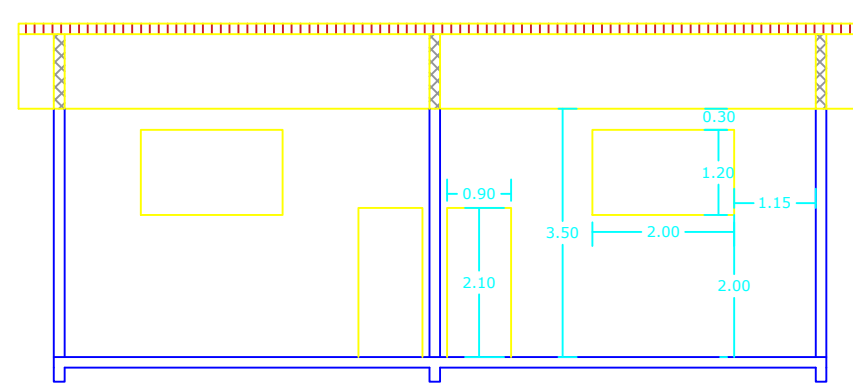

CORTE DD
ESCALA 1:100

PROJETO BÁSICO		PROPRIETÁRIO	
OBRA		PREFEITURA MUNICIPAL DE CONCEIÇÃO DOS OUROS PREF.: LUÍS FERNANDO ROSA DE CASTRO	
CONTEÚDO		LOCAL	
PLANTAS, CORTES		RUA FELICIO ANTÔNIO TEIXEIRA - BAIRRO CACHOEIRINHA CONCEIÇÃO DOS OUROS-MG	
JOSE AIRTON JUNHO DOS REIS:62509900625		DATA	ABRIL/2025
RESPONSÁVEL TÉCNICO ENG.º CIVIL JOSÉ AIRTON JUNHO DOS REIS CREA 56.250/D		REV.	FOLHA 1/2