

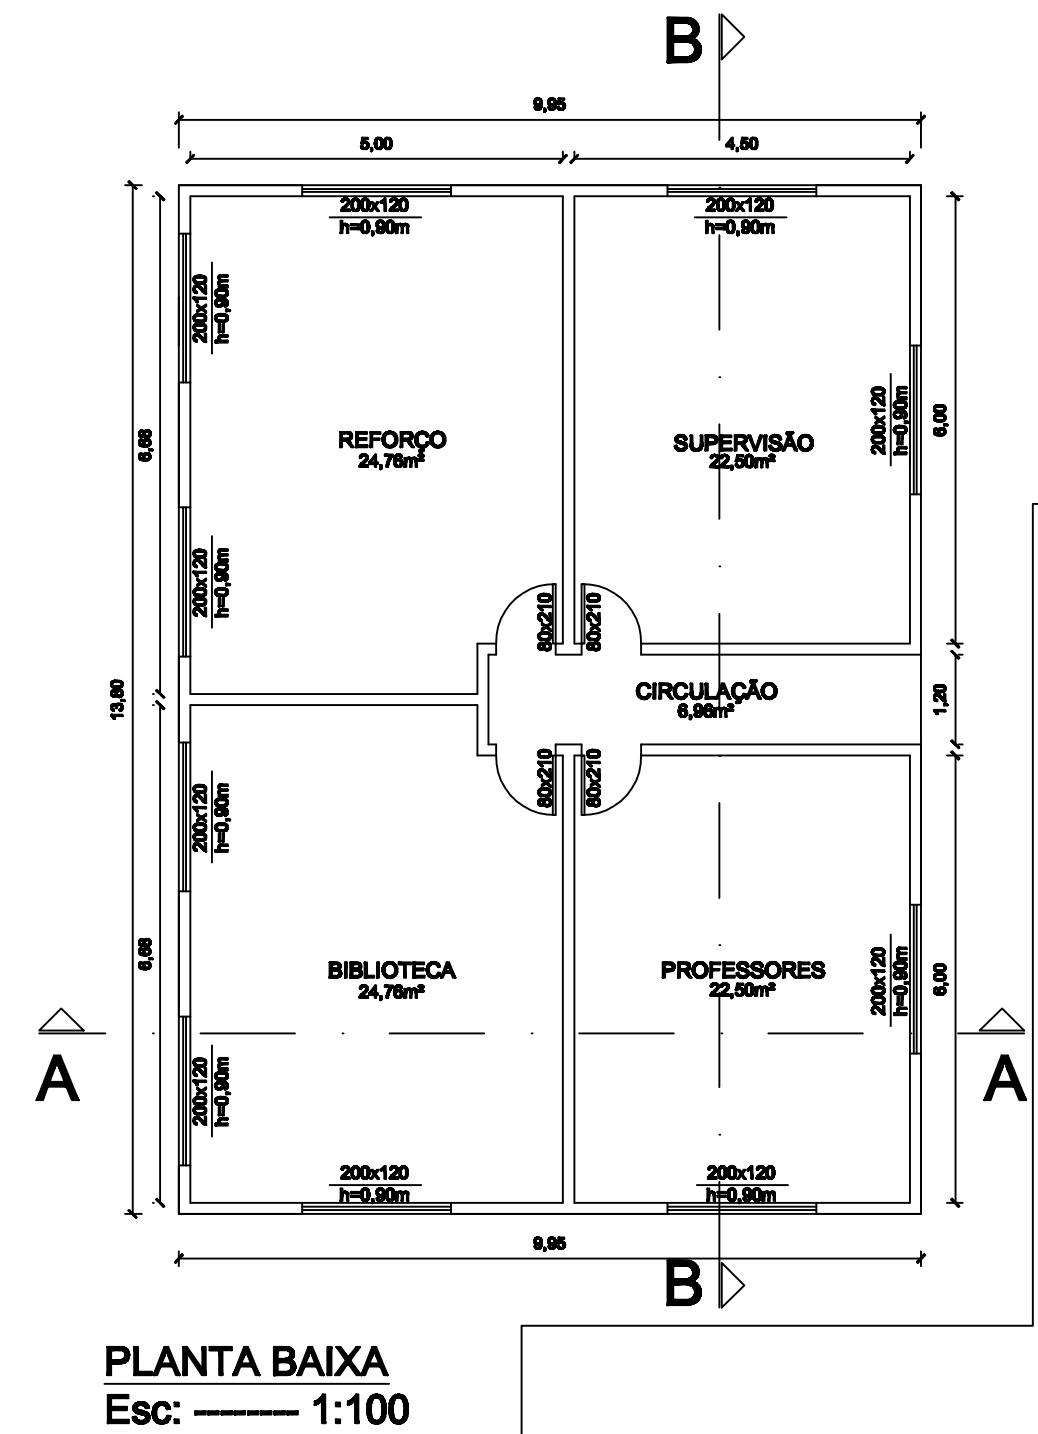


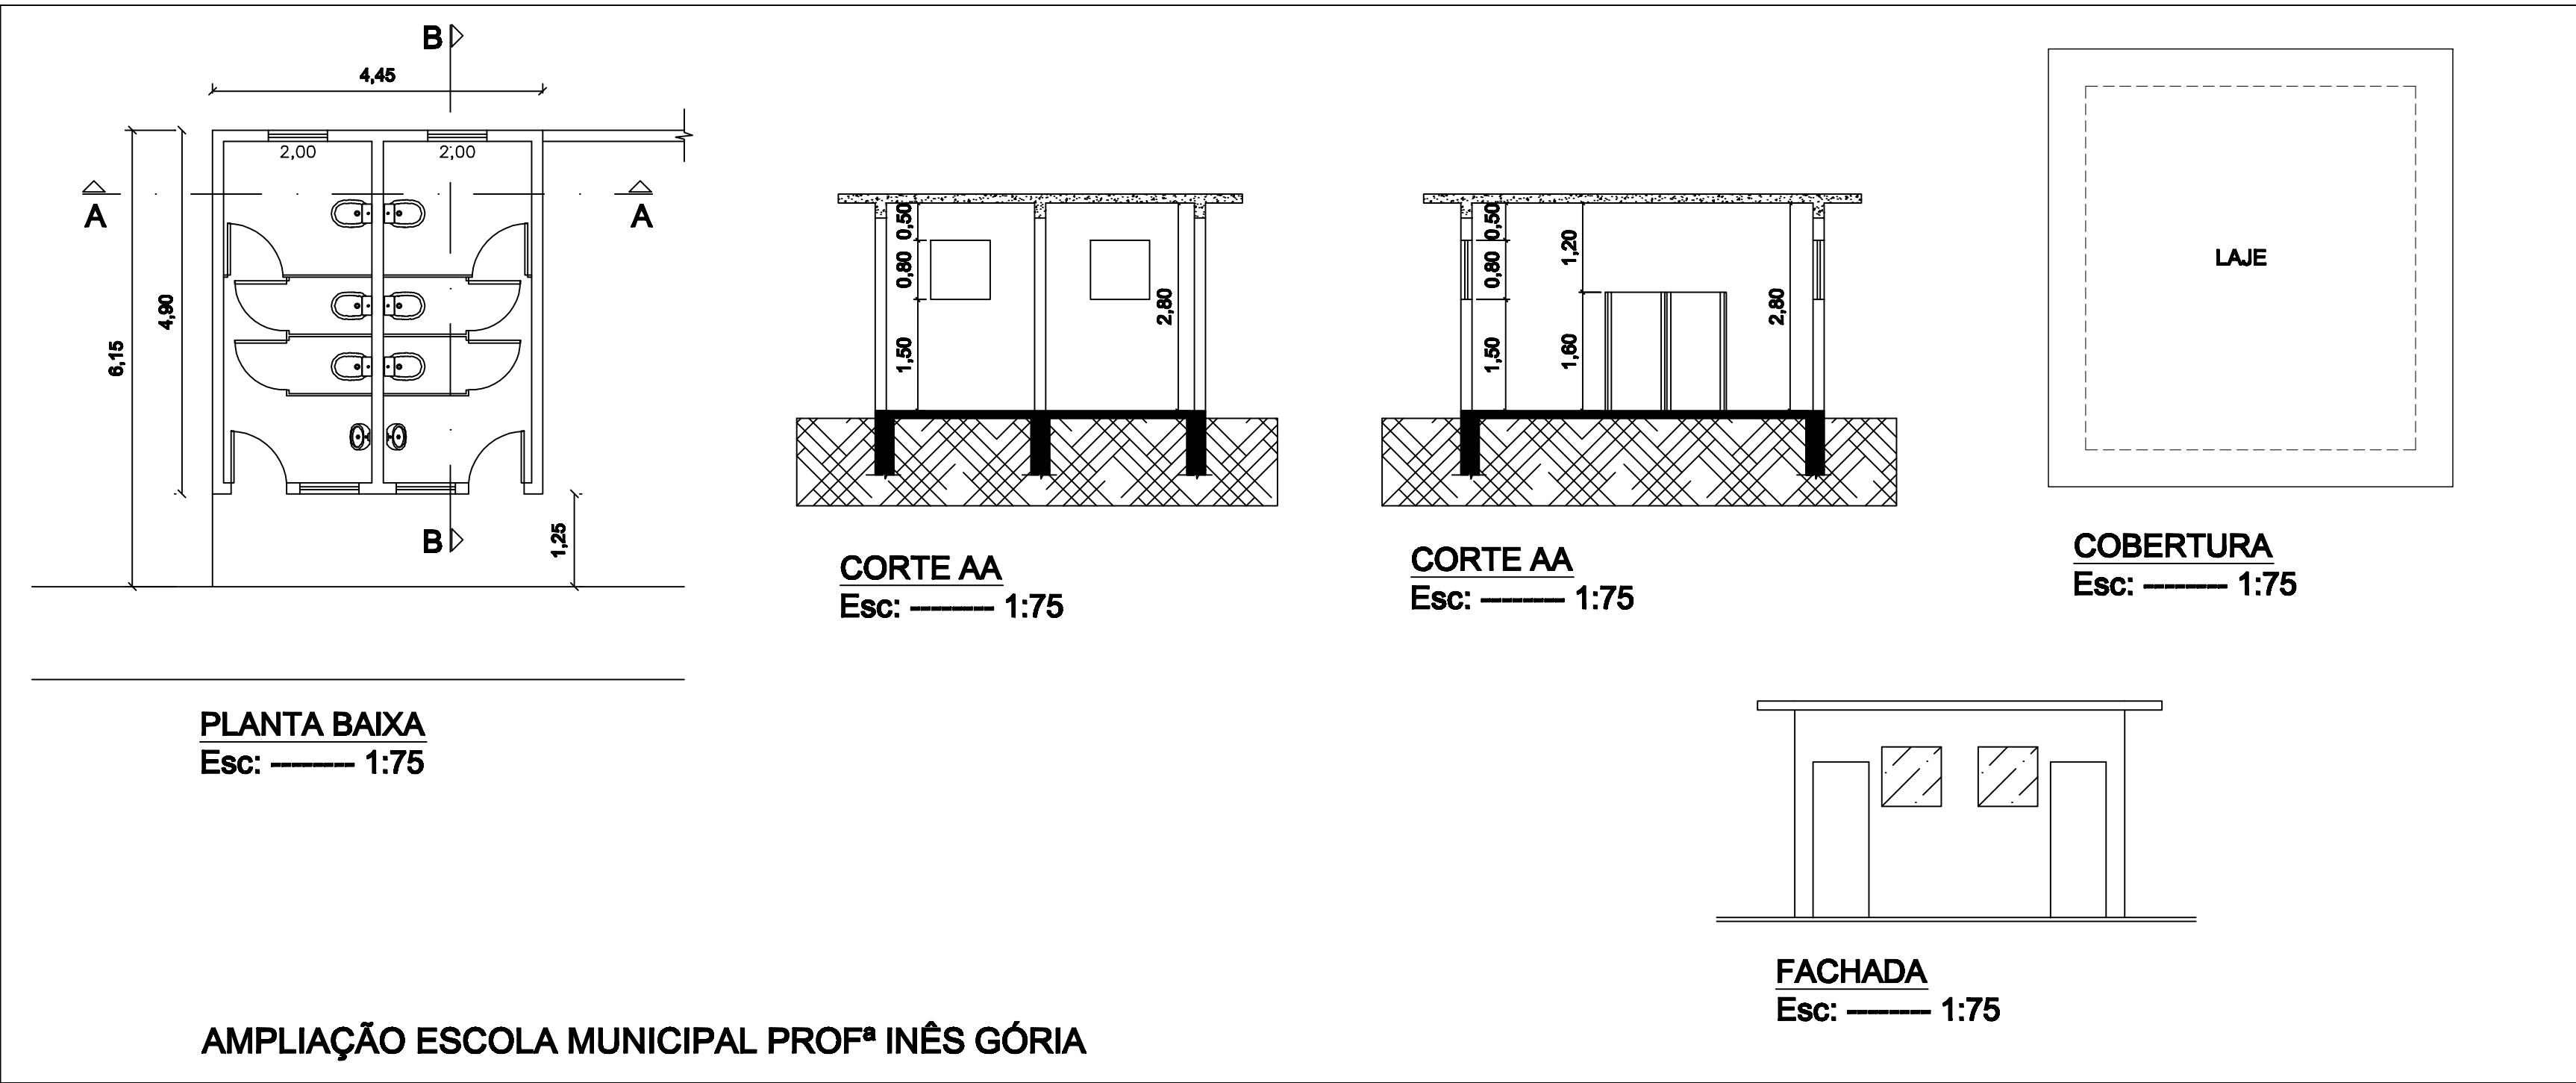

PROJEÇÃO ESCOLA EXISTENTE

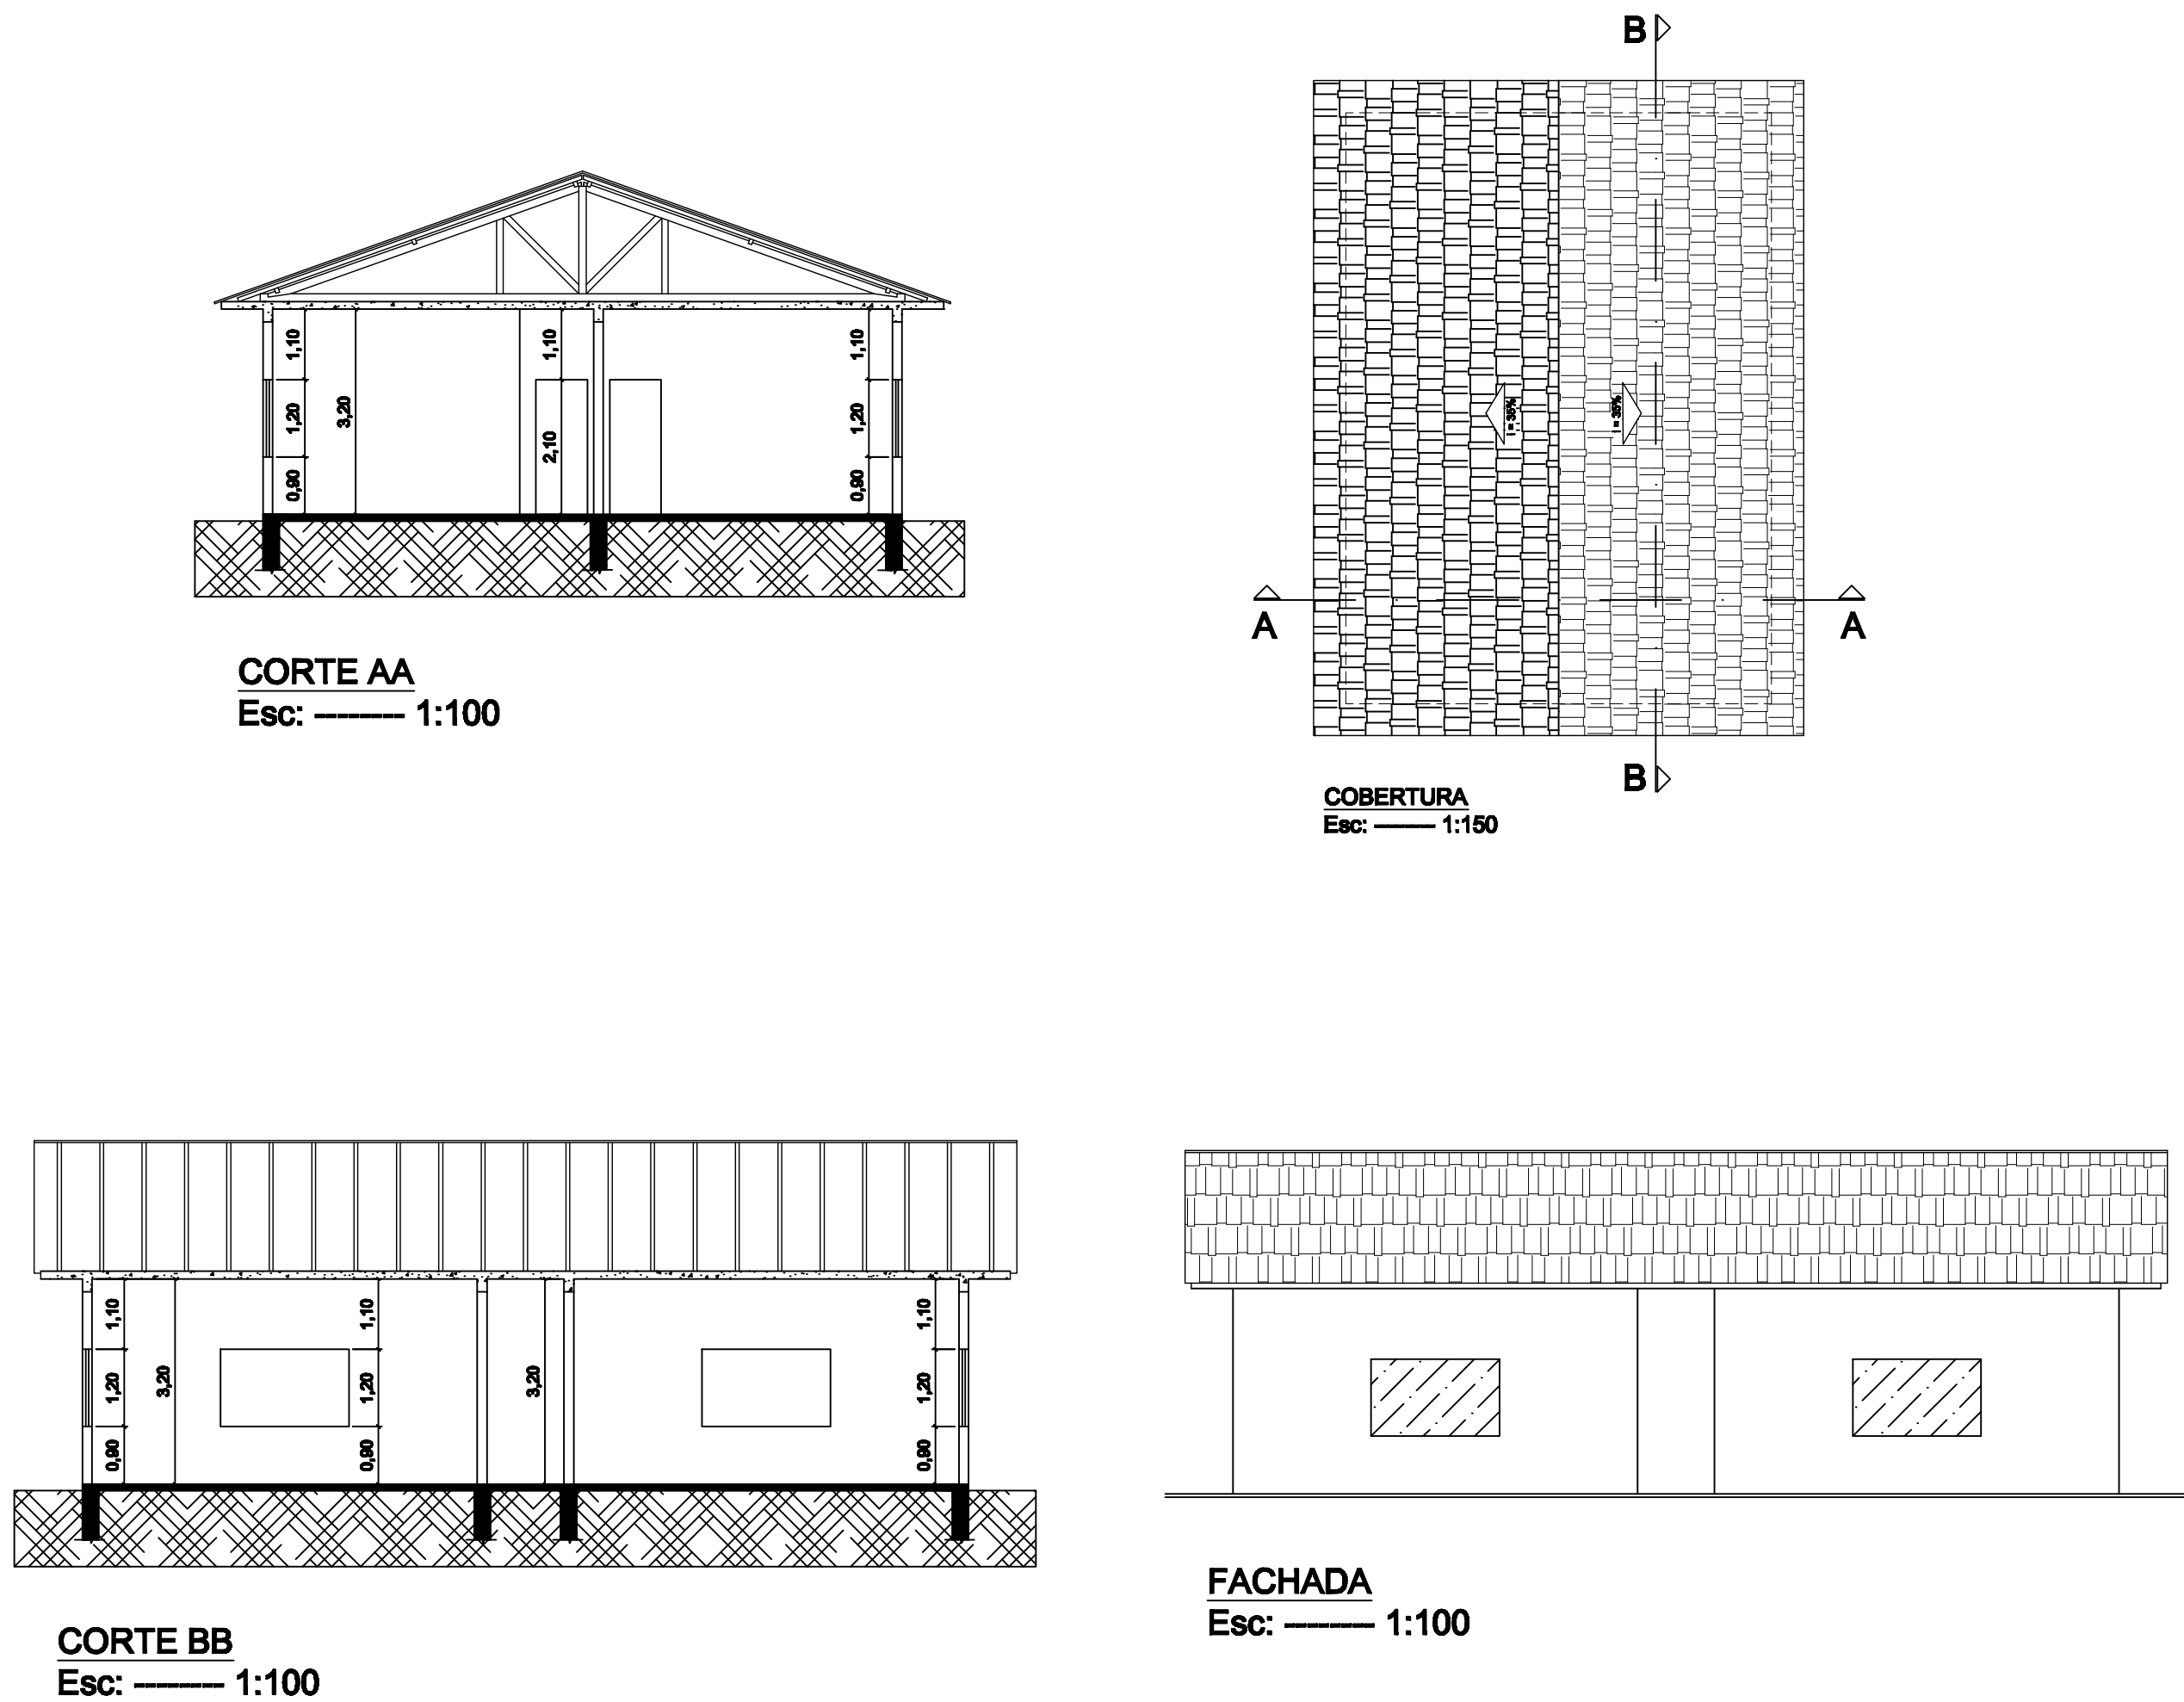

AMPLIAÇÃO ESCOLA MUNICIPAL CORONEL JOSÉ OTÁVIO ROSA
Rua: Barão de Camanducaia

PROJETO BÁSICO		UNICA
		INDICADA
PROJETO: AMPLIAÇÃO DA ESCOLA MUNICIPAL CORONEL JOSÉ OTÁVIO ROSA E ESCOLA MUNICIPAL PROFESSORA INÊS GÓRIA.		
LOCAL: RUA BARÃO DE CAMANDUCAIA BAIRRO CENTRO CONCEIÇÃO DOS OUROS - MG		
PROP.: PREFEITURA MUNICIPAL DE CONCEIÇÃO DOS OUROS		
		PROP.: PREFEITURA MUNICIPAL DE CONCEIÇÃO DOS OUROS Prof. MAURÍCIO EUCLIDES VIANA CRPF: 18.677.609/0001-63
		RT: ENG.: ILDEPONSO BENEDITO LUIZ CREA-92.600/D
ART 1º		