




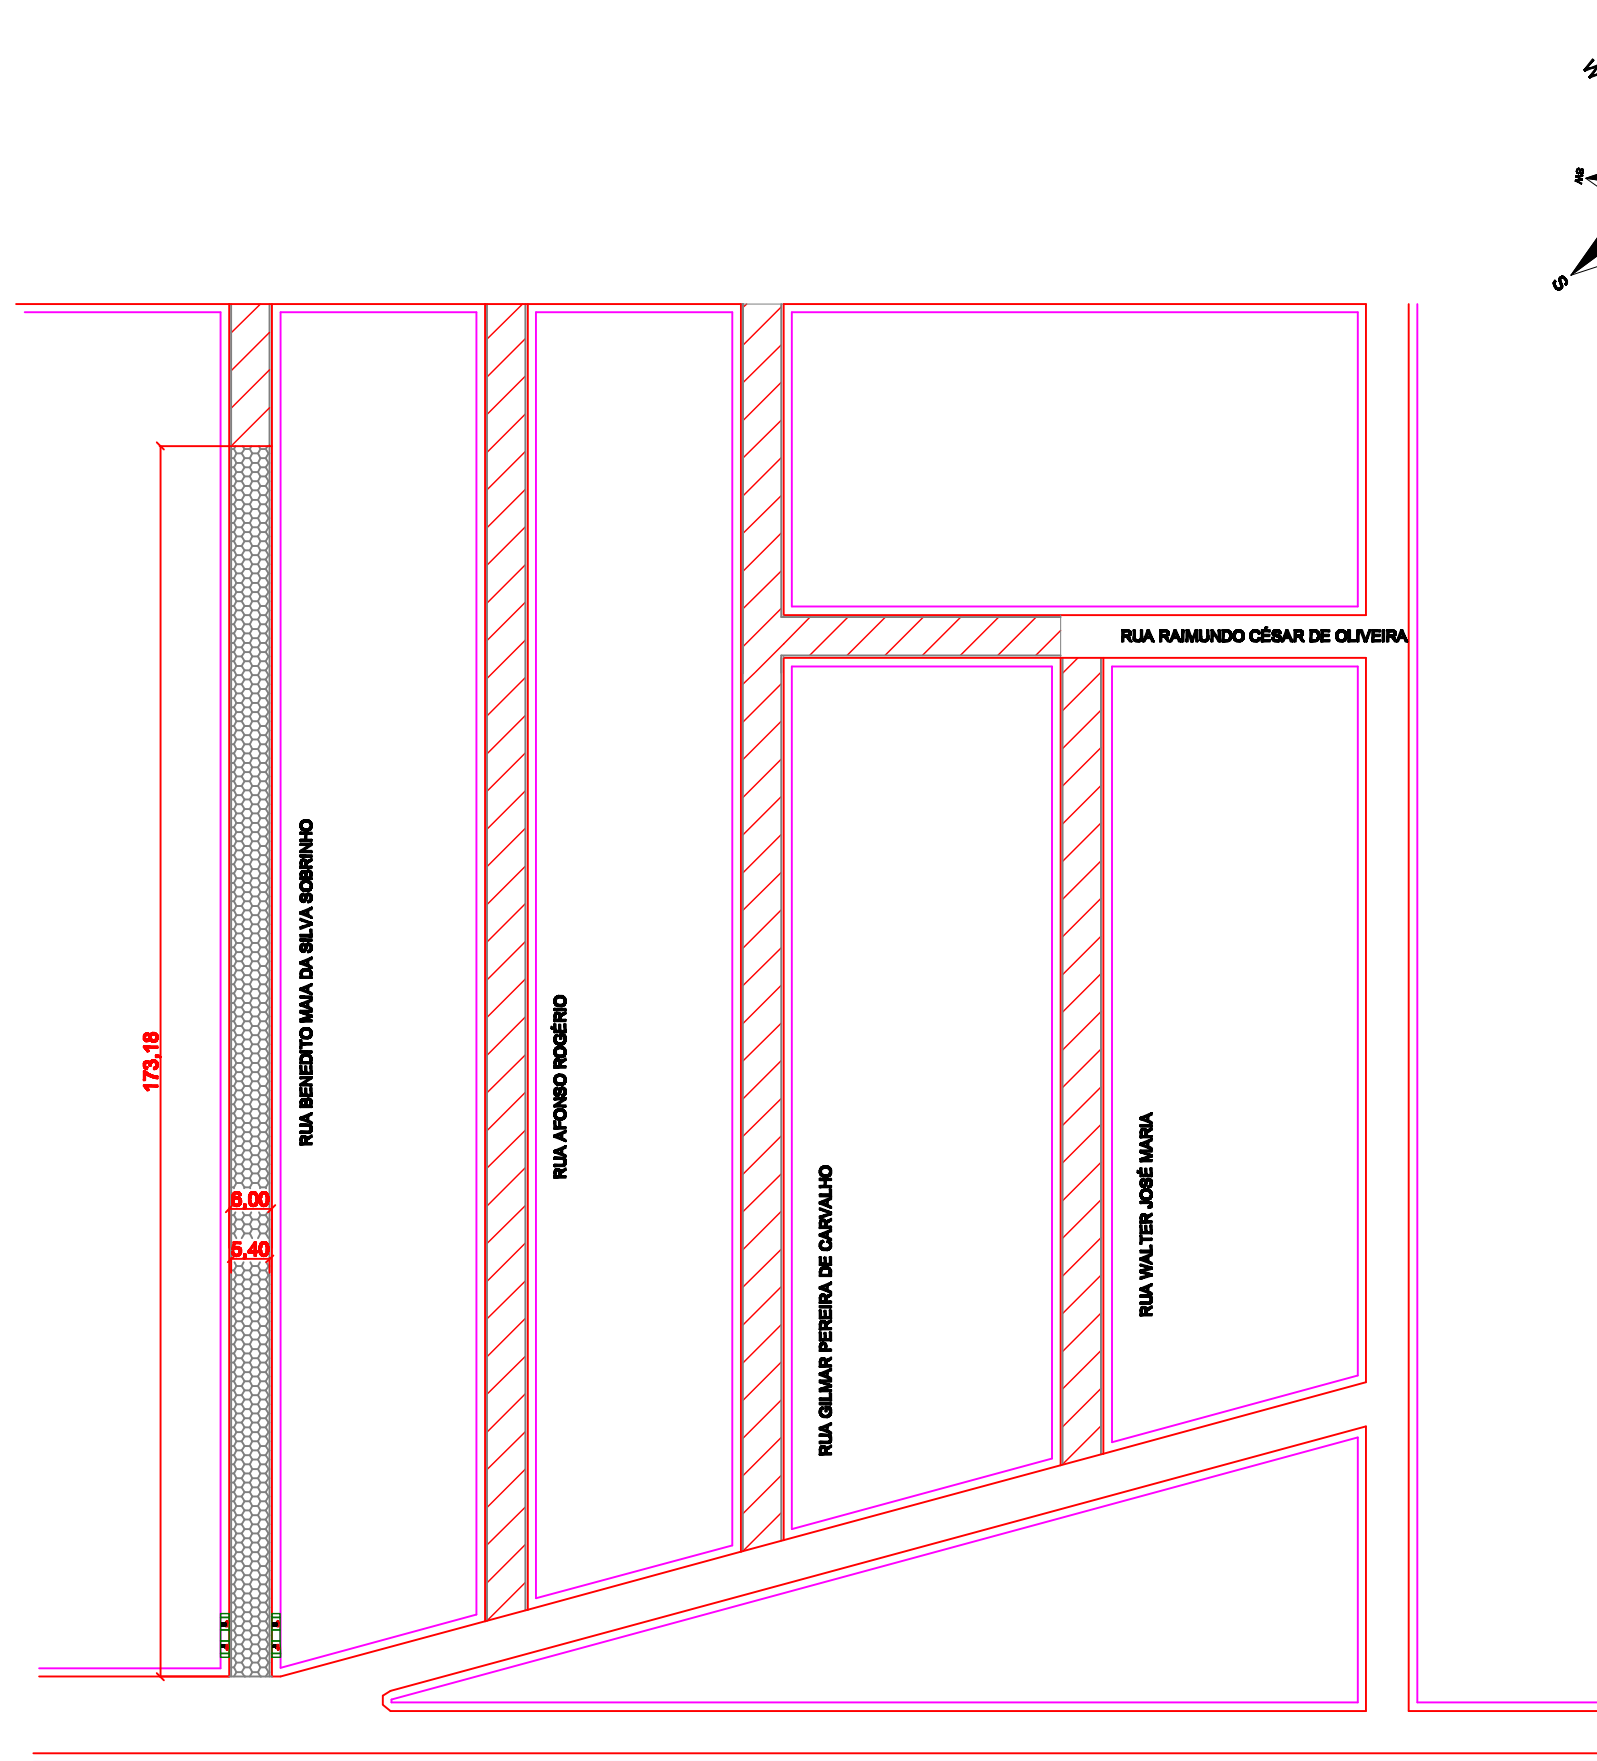

PLANTA - PAVIMENTAÇÃO
BAIRRO CACHOEIRINHA
Esc: ____ 1: 1000

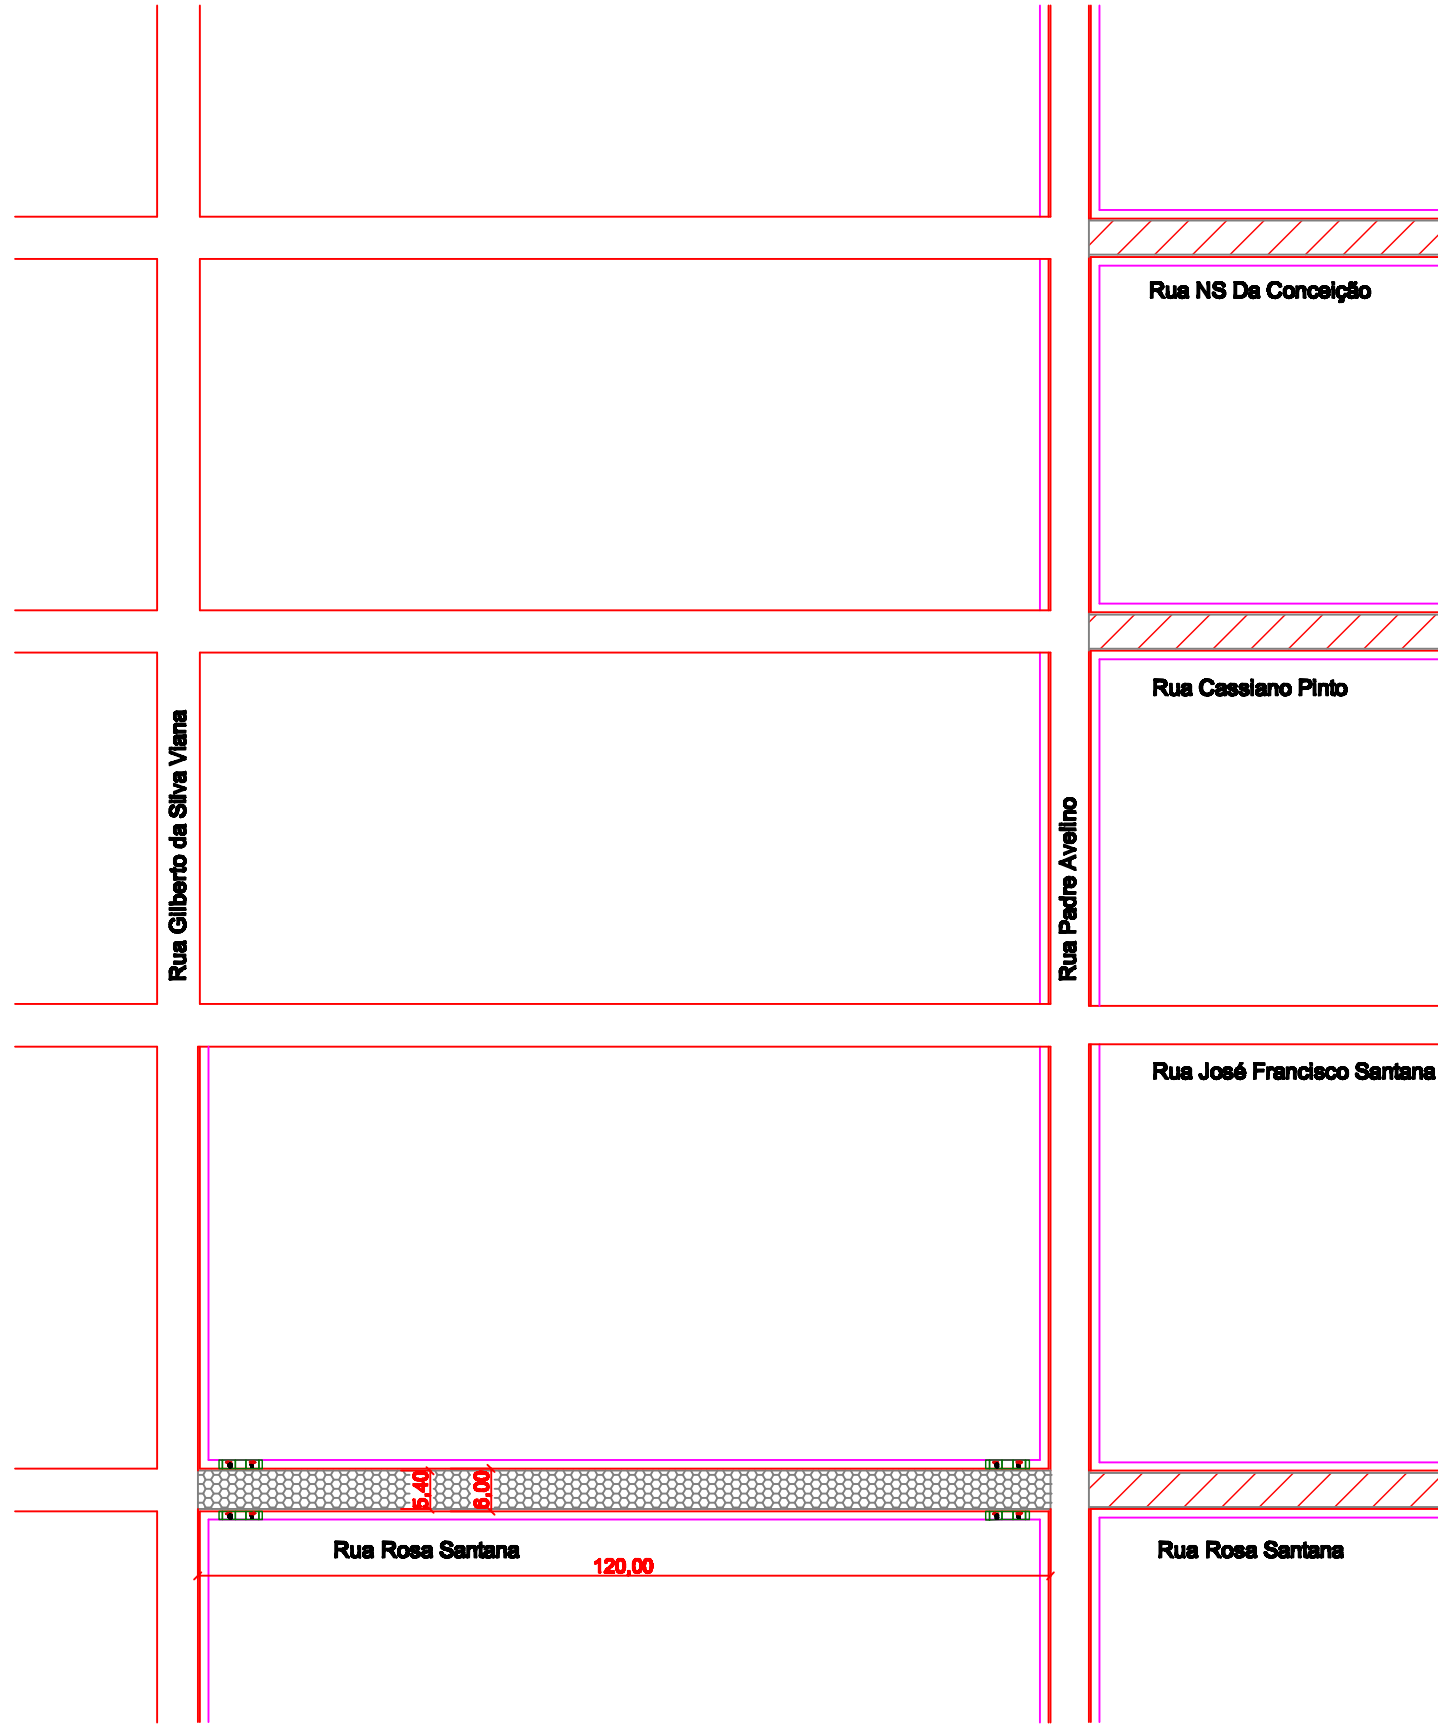


PLANTA - PAVIMENTAÇÃO
BAIRRO CHÁCARA
Esc: ____ 1: 1000

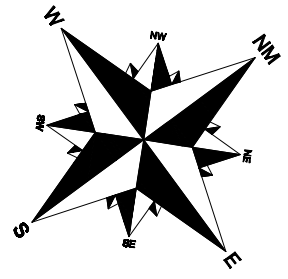


LEGENDA:


- Ruas a serem Pavimentadas
- Calçamento - em Andamento em Outros Convênios.
- 06 - Rampas

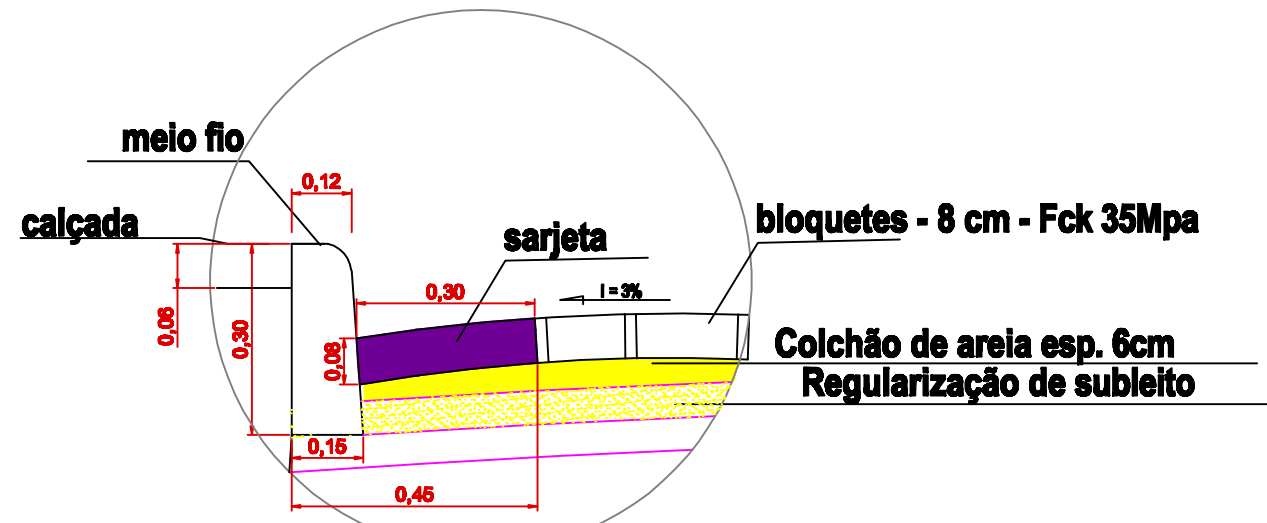

DETALHE

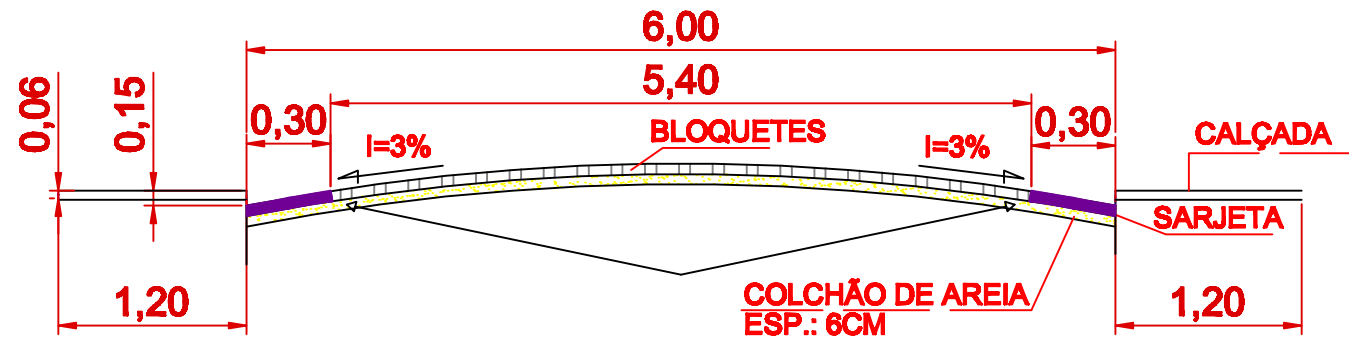

SEÇÃO TRANSVERSAL PARA CALÇAMENTO EM BLOQUETES

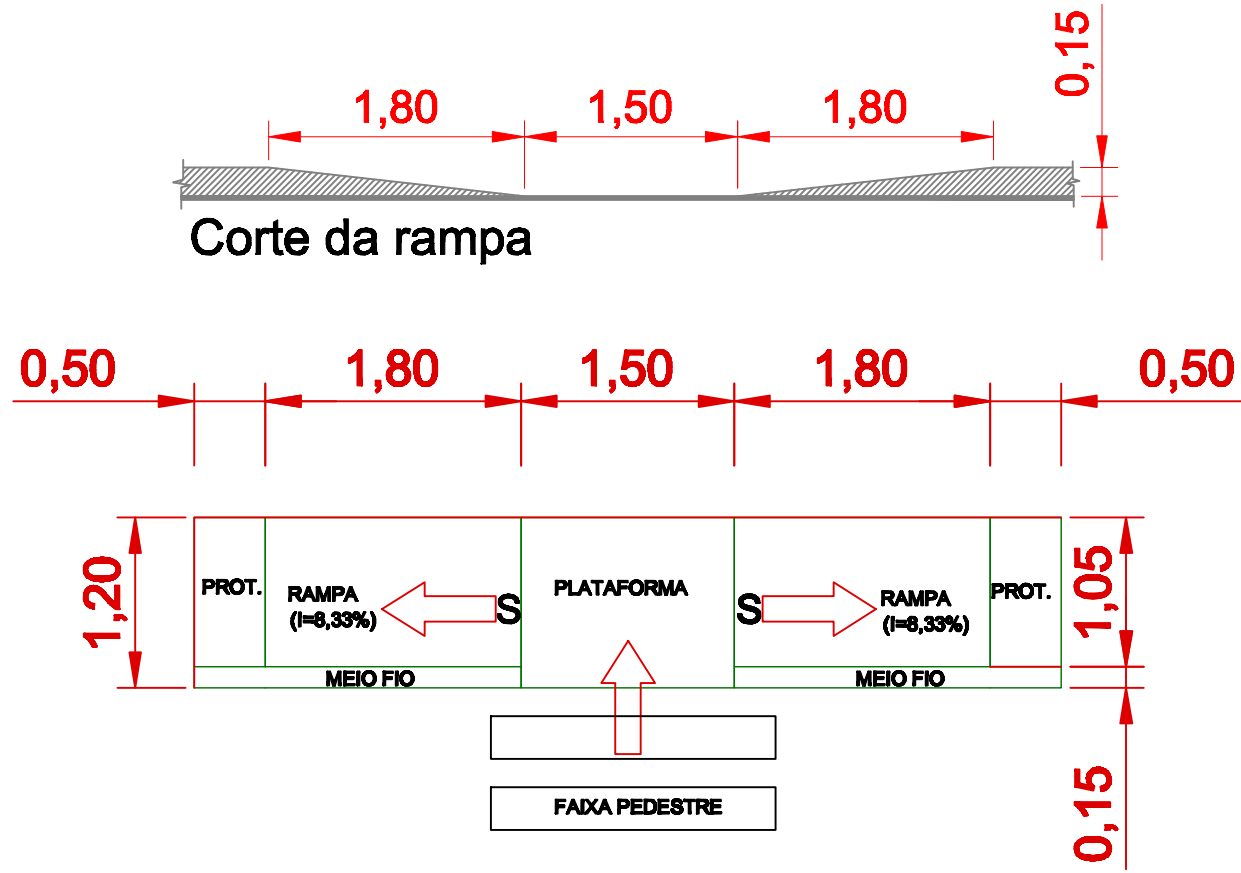

Detalhe da rampa

NOTA:
NAS VIAS EXISTEM REDE DE ESGOTO E REDE DE ÁGUA

PROJETO BÁSICO

FOLHA
UNICA
ESCALA
INDICADA

PROJETO: Melhoria de vias públicas

LOCAL: Ruas Benedito Mala da Silva Sobrinho e Rosa Santana.
Bairros Cachoeirinha e Chácara
CONCEIÇÃO DOS OUROS - MG

PROP.: Prefeitura Municipal de Conceição dos Ouros

SITUAÇÃO SEM ESCALA

DECLARO QUE A APROVAÇÃO DO PROJETO NÃO IMPLICA
NO RECONHECIMENTO POR PARTE DA PREFEITURA DO
DIREITO DE PROPRIEDADE DO TERRENO.

PROP.: PREFEITURA MUNICIPAL DE CONCEIÇÃO DOS OUROS
Prof. MAURICIO EUCLEDES YLANA
CNPJ: 18.677.609/0001-63

RT: ENG.: JOSÉ AIRTON JUNIOR DOS REIS
CREA: 36.250/D

ART Nº: 5089796