




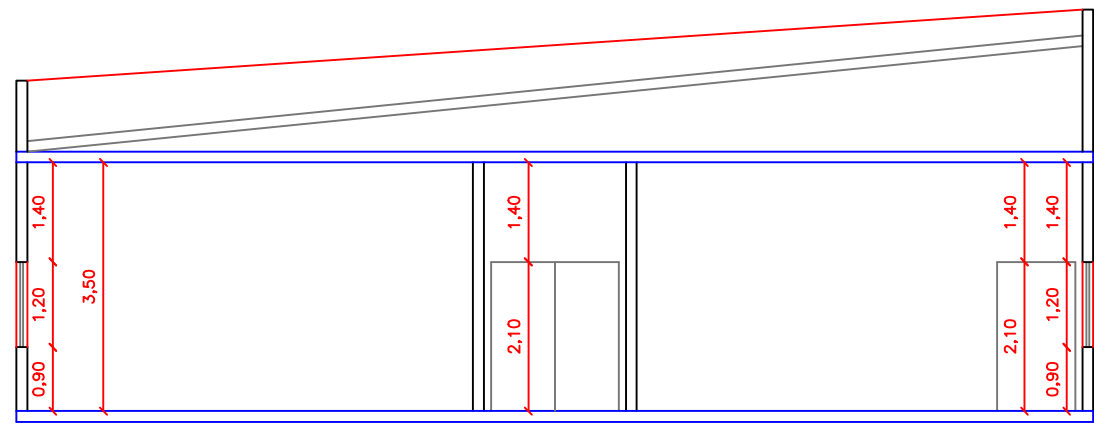


CORTE A-A
Esc.: 1/100

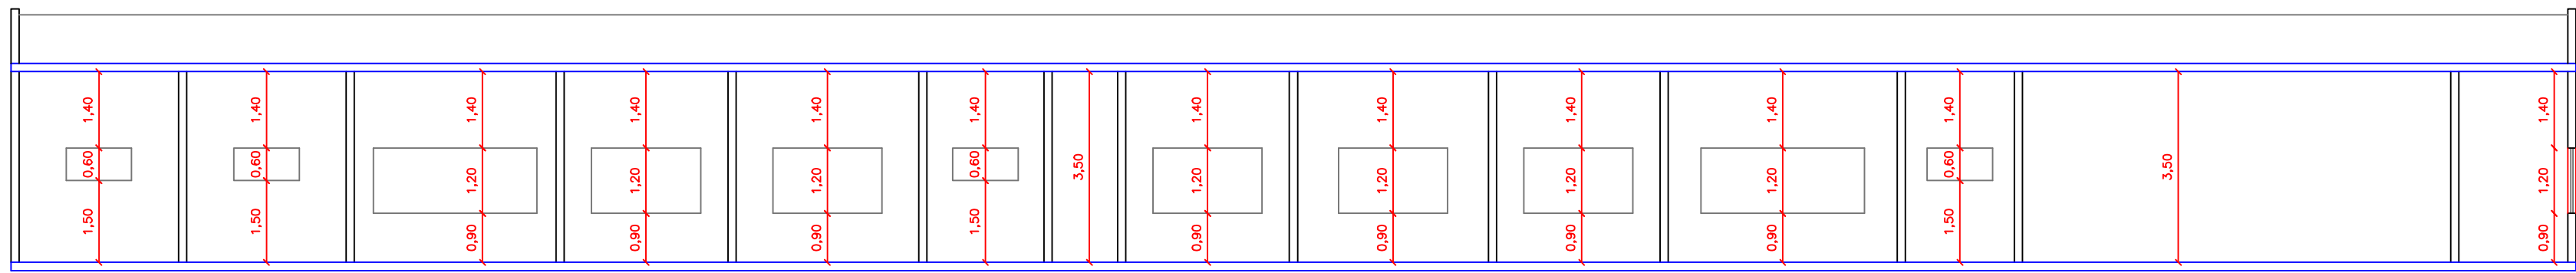


CORTE B-B
Esc.: 1/100

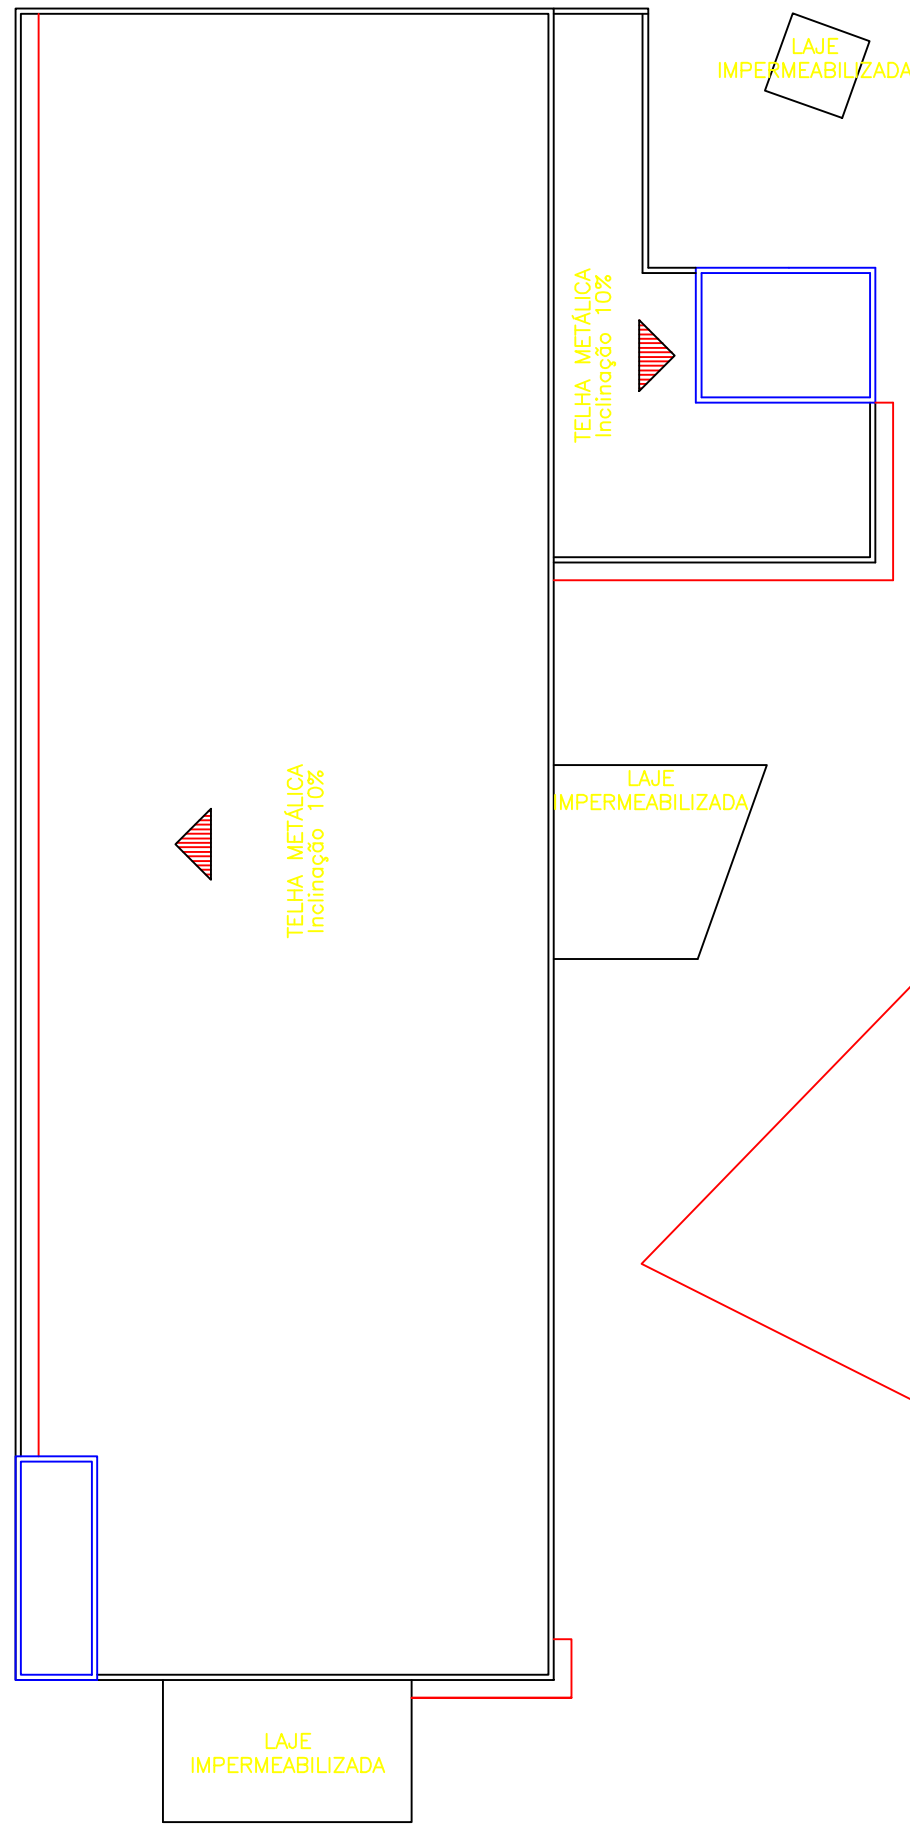


PLANTA DE COBERTURA
Esc.: 1/200

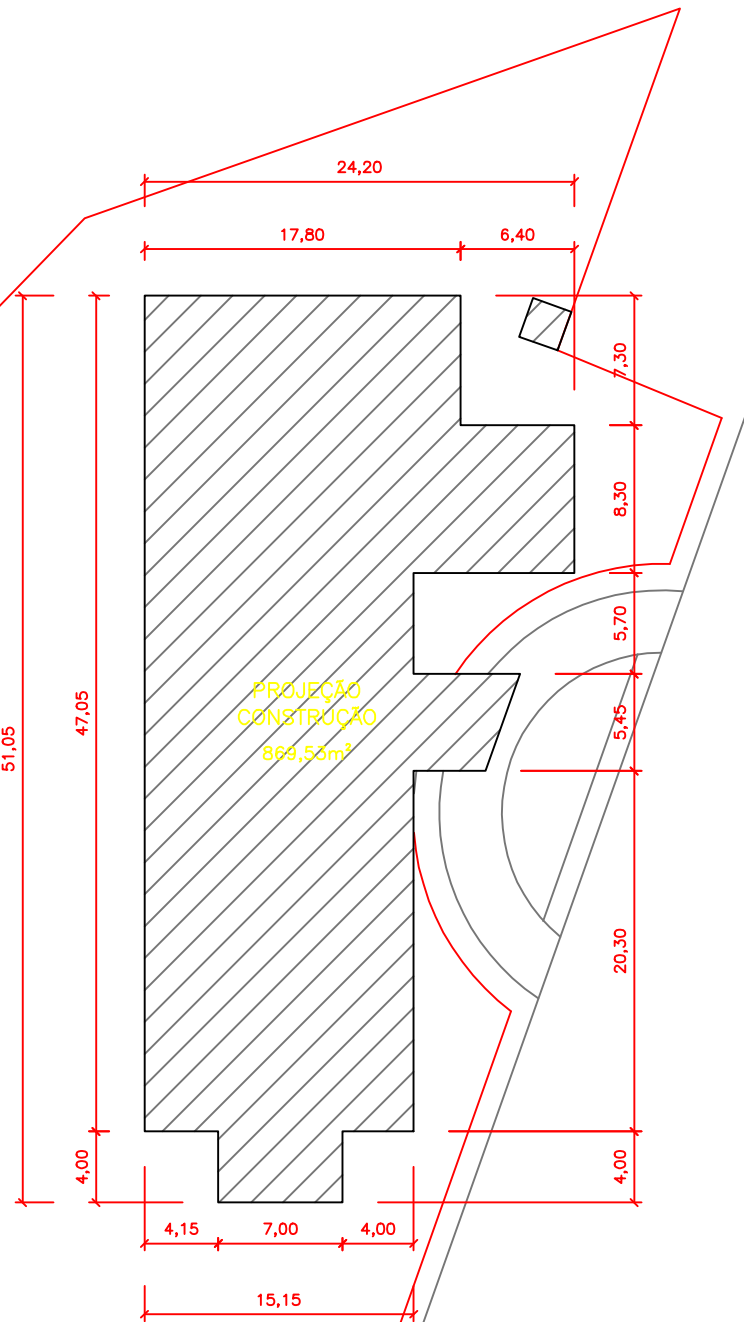

IMPLANTAÇÃO
Esc.: 1/400

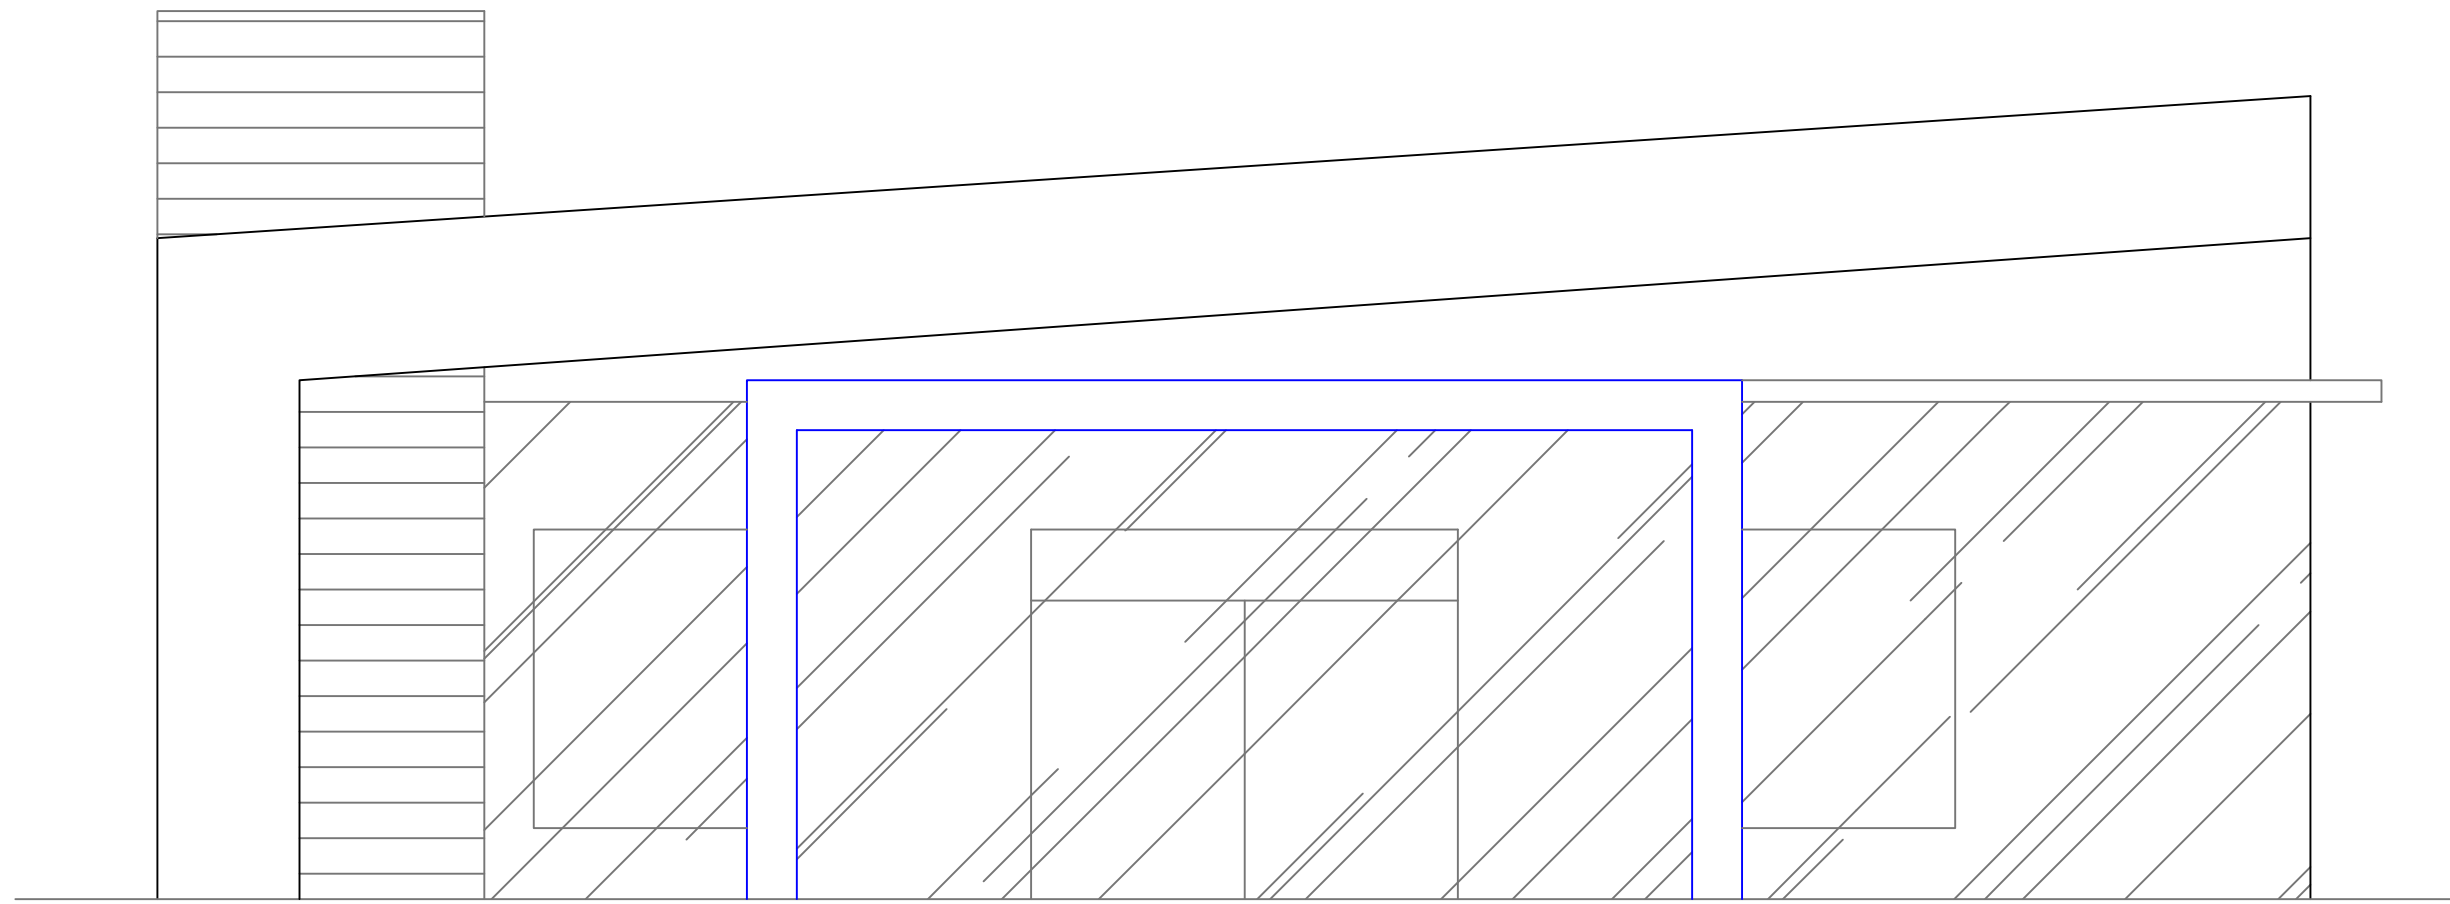

FACHADA
Esc.: 1/50

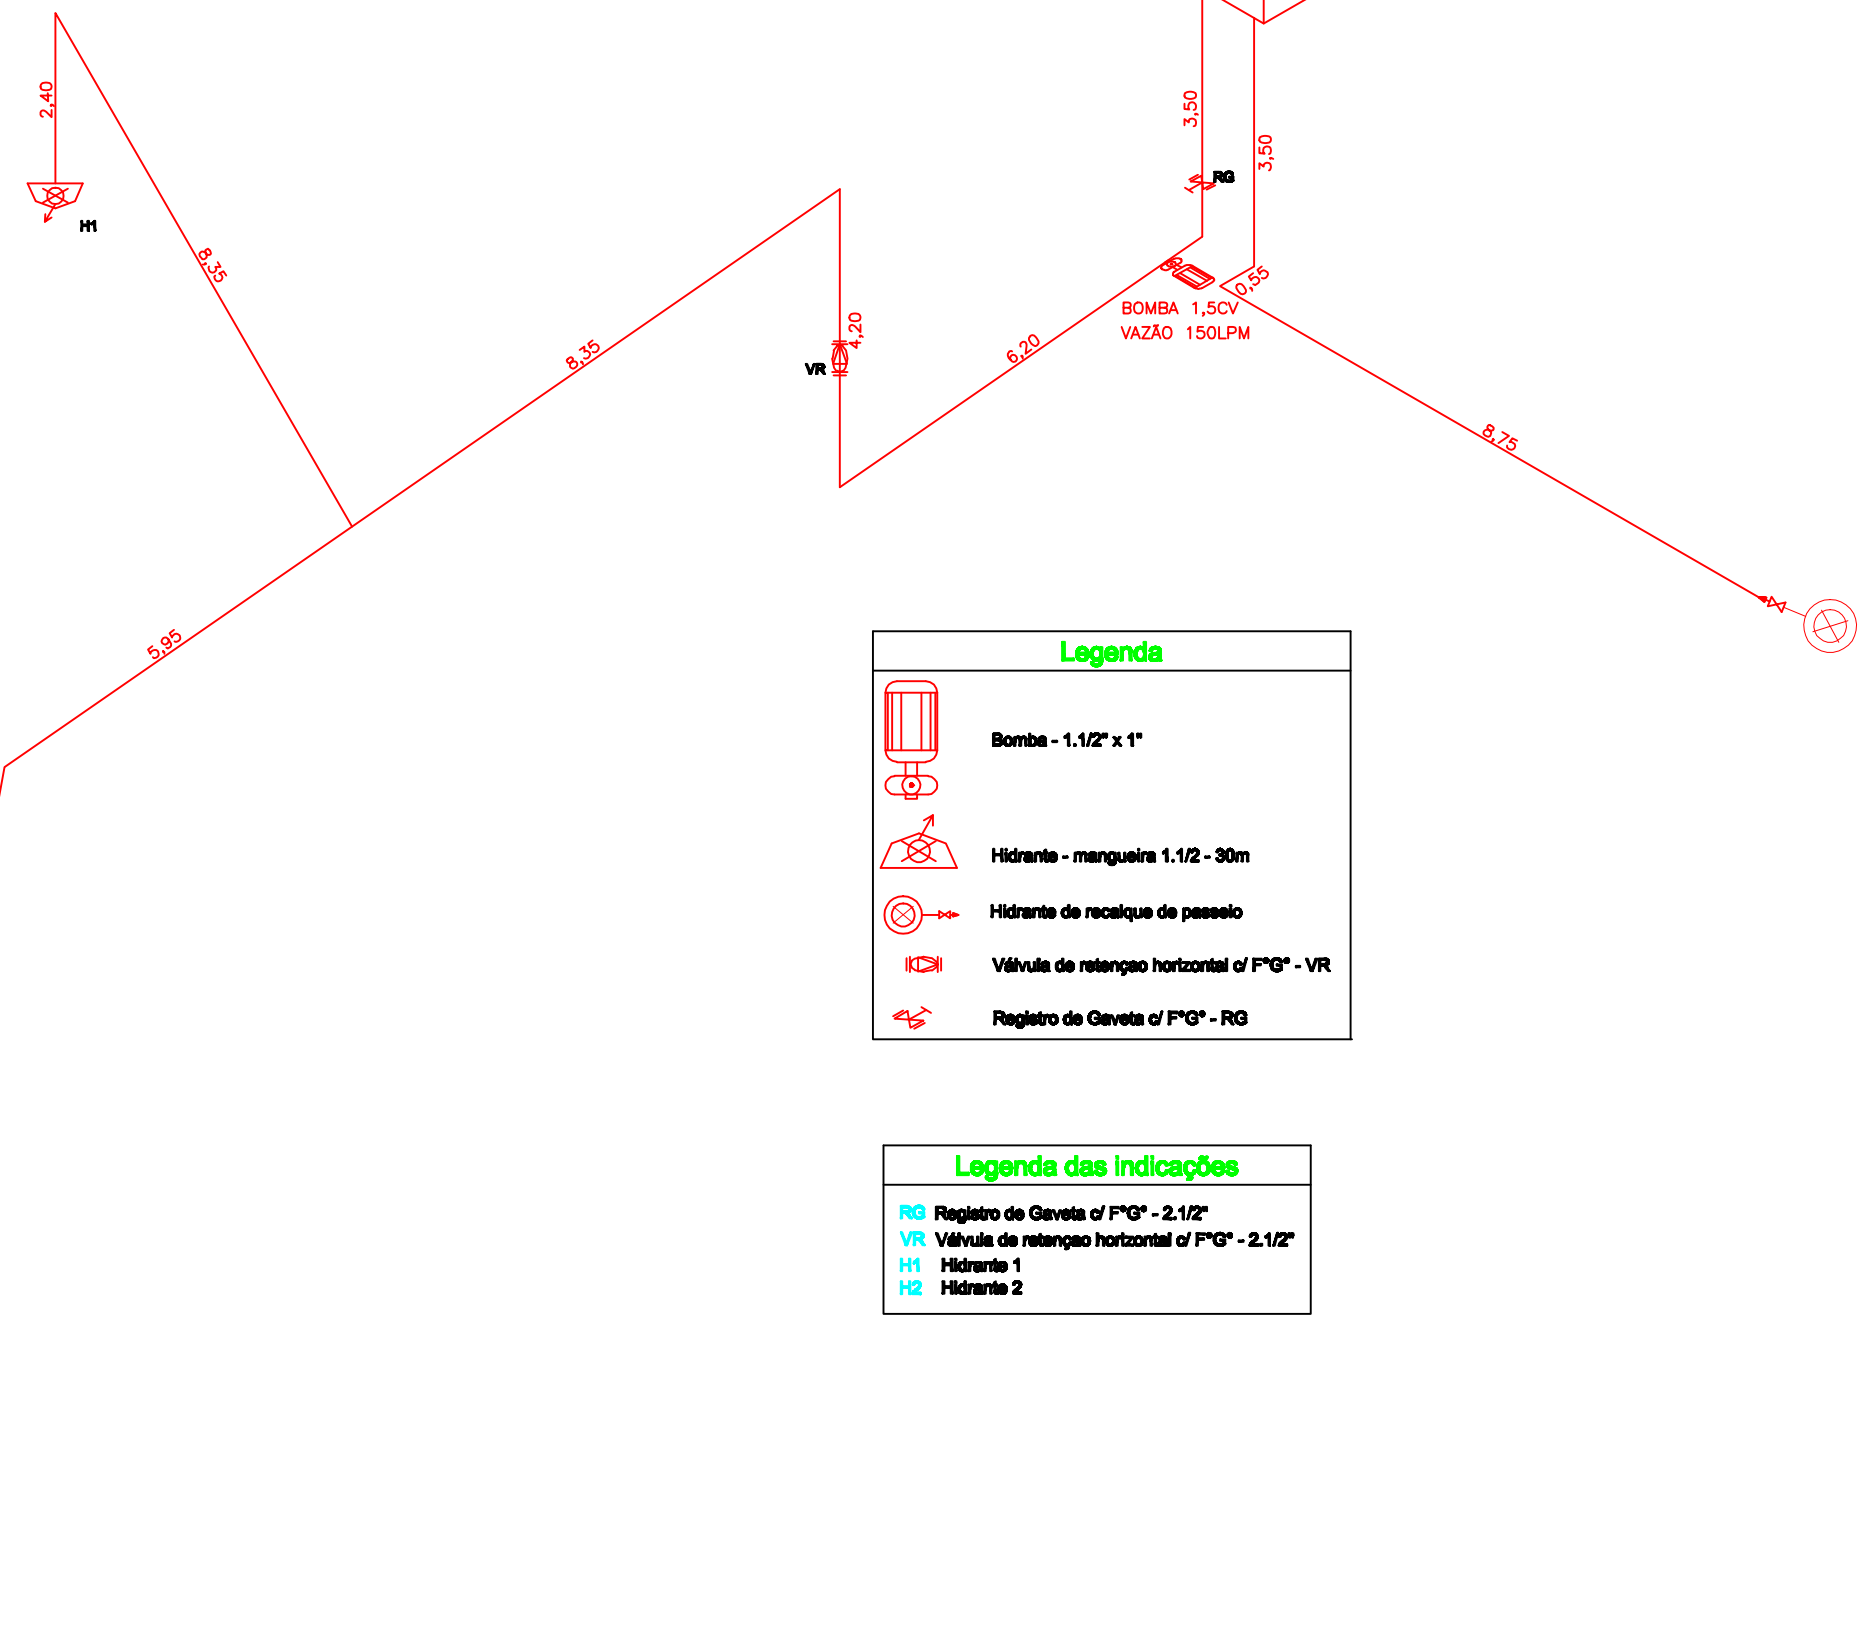

Legenda	
	Bomba - 1,12" x 1"
	Hidrante - mangueira 1,12 - 30m
	Hidrante de rescaldo de passeio
	Válvula de retenção horizontal c/ F"Q" - VR
	Registro de Gaveta c/ F"Q" - RG

Legenda das indicações	
RQ	Registro de Gaveta c/ F"Q" - 2,1/2"
VR	Válvula de retenção horizontal c/ F"Q" - 2,1/2"
H1	Hidrante 1
H2	Hidrante 2

ANEXO K – MEDIDAS DE SEGURANÇA				
INFORMATIVO – MEDIDAS DE SEGURANÇA				
EXTINTORES IT 16		CARGA DE PÔ ABC : (10 UNIDADES)		
ILUMINAÇÃO DE EMERGÊNCIA		40 UNIDADES		
ALARME E DETECÇÃO		NÃO TEM		
HIDRANTES		10 UNIDADES		
SINALIZAÇÃO DE EMERGÊNCIA		56 UNIDADES		
BRIGADA DE INCÊNDIO		NÃO TEM		
CLASSIFICAÇÃO				
GRUPO	Ocupação	Divisão	Descrição	Exemplos
H	SERVIÇOS DE SAÚDE E INSTITUCIONAIS	H-3	HOSPITAL	PRONTO ATENDIMENTO
CARGA DE INCÊNDIO – IT 09				
Ocupação/uso	Descrição	Divisão	CARGA DE INCÊNDIO EM MJ/m²	
SERVIÇOS DE SAÚDE E INSTITUCIONAIS	HOSPITAL	H-3	300	
CLASSIFICAÇÃO DAS EDIFICAÇÕES E ÁREAS DE RISCO QUANTO A CARGA DE INCÊNDIO				
RISCO	CARGA DE INCÊNDIO MJ/m²			
BAIXO	300			

Sílvia Estreito Rocha de Oliveira Borges CREA: 022.375/0	Projeto de Prevenção e Combate a Incêndio e Pânico		
	PRONTO ATENDIMENTO MONSENHOR JOSÉ ROBERTO DA SILVA		
	PROPRIETÁRIO OU RESPONSÁVEL PELO USO: PREFEITURA MUNICIPAL DE CONCEIÇÃO DOS Ouros CNPJ: 06.877.090/00-01 PM MAURÍCIO EUGENES VIANA		
	Endereço: Rua Alves Corrêa, Nº 585	PRANCHAS	
	Conceição dos Ouros/MG	Bairro: Centro	02/02
Data: Dez/2019		ÁREA: 884,24 m²	