




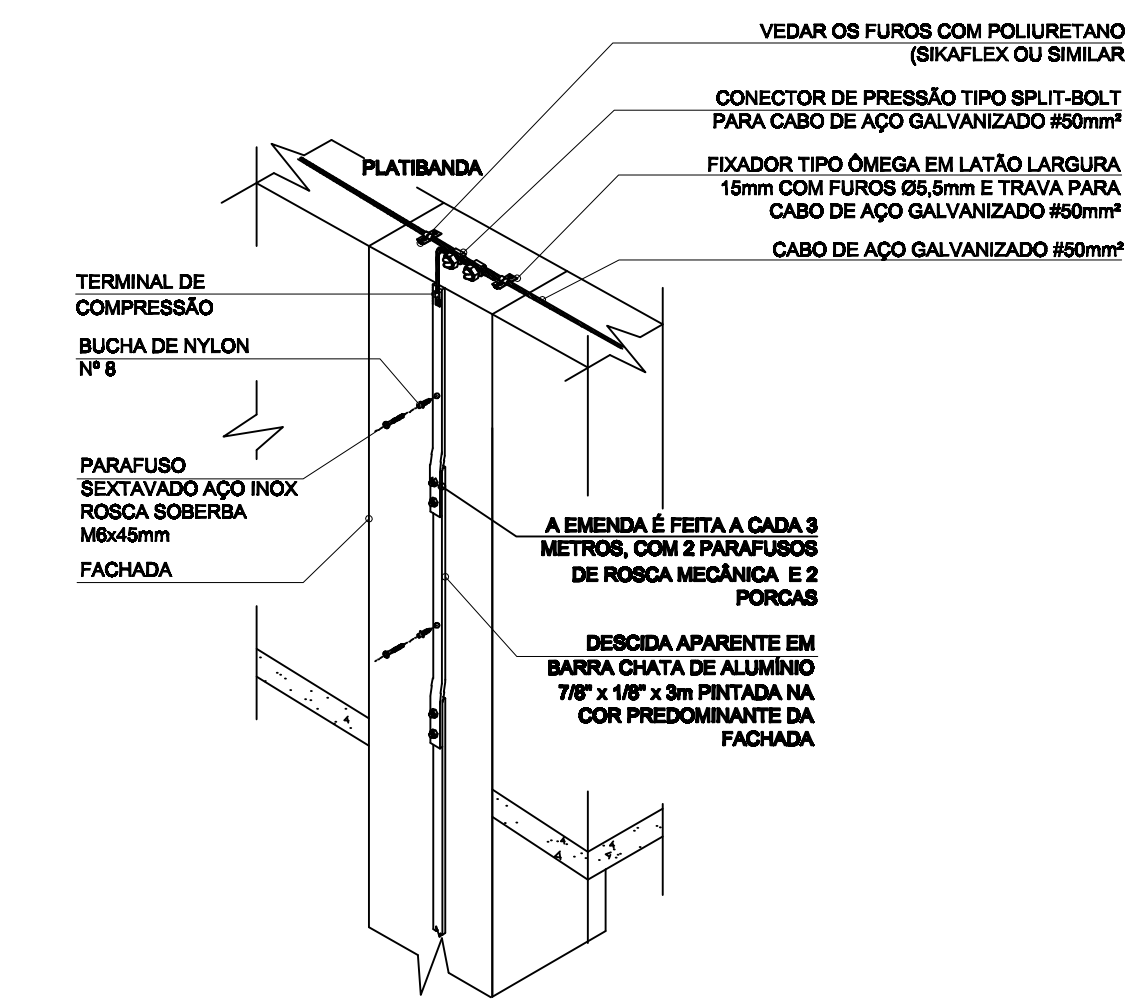


DETALHE
INTERLIGAÇÃO DO SUBSISTEMA DE CAPTAÇÃO AO SUBSISTEMA DE DESCIDAS SEM ESCALA

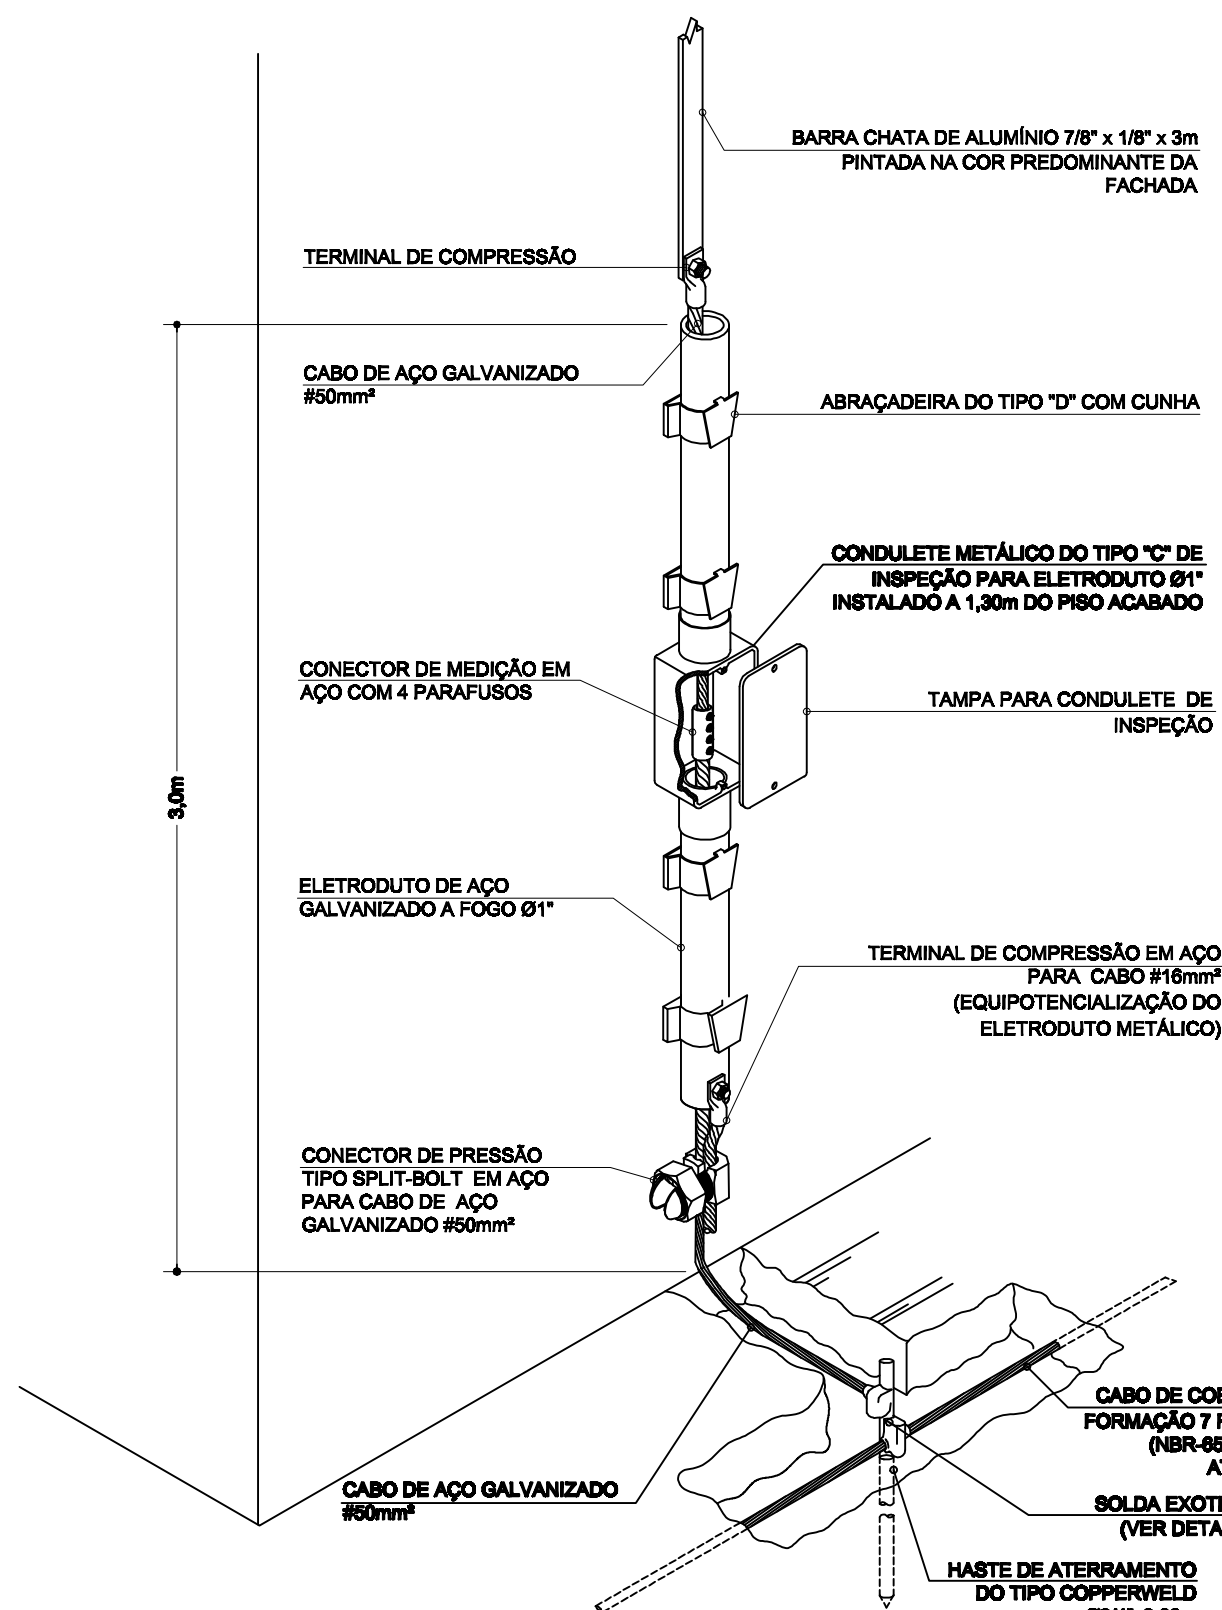


DETALHE
FIXAÇÃO DO CABO NAS TELHAS DA COBERTURA SUBSISTEMA DE CAPTAÇÃO SEM ESCALA

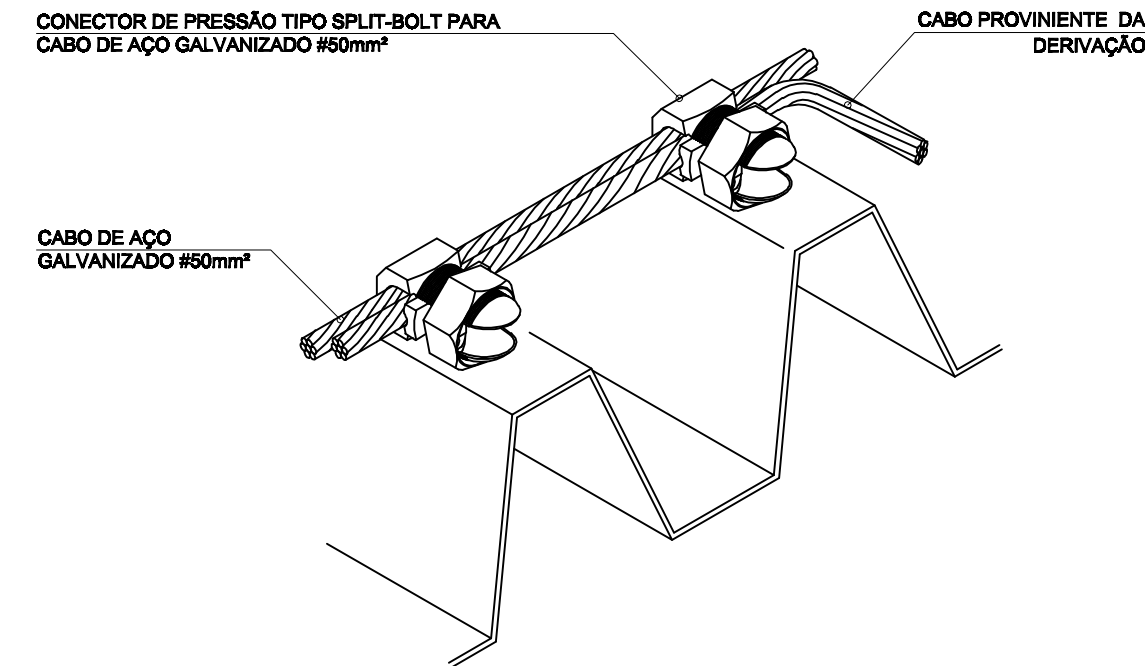


DETALHE
DERIVAÇÃO NO CABO DE CAPTAÇÃO SOBRE A TELHA - SUBSISTEMA DE CAPTAÇÃO SEM ESCALA

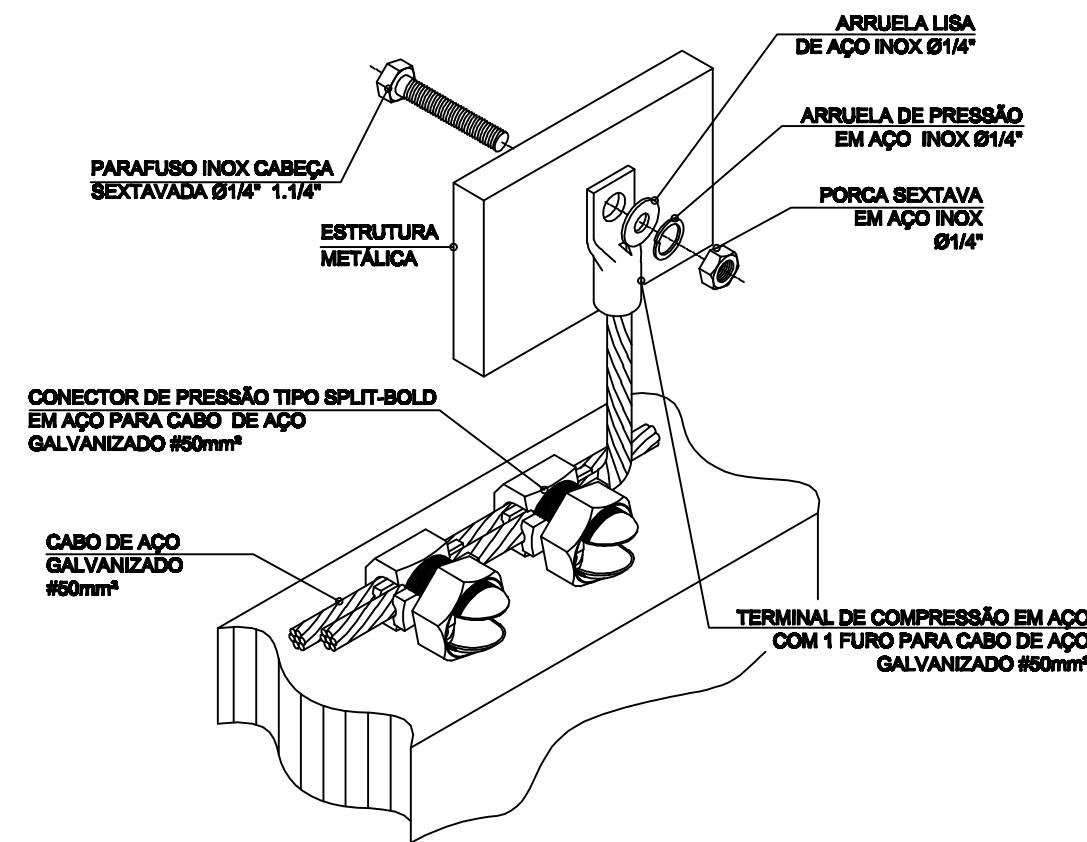


DETALHE
EQUIPOTENCIALIZAÇÃO DE ESTRUTURAS METÁLICAS NÃO ENERGIZADAS SEM ESCALA

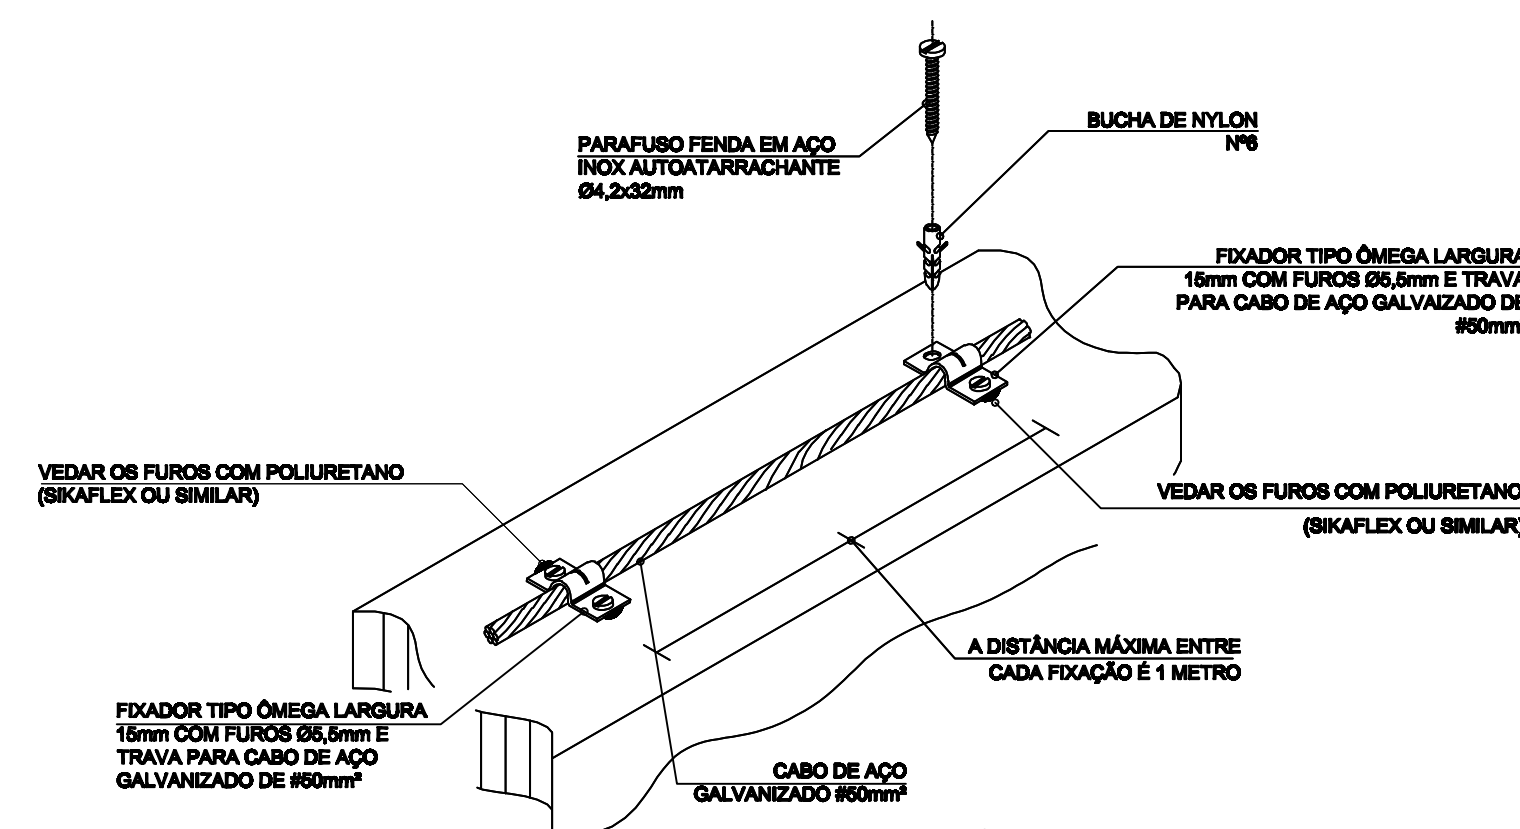

DETALHE
TRAVAMENTO DE CABO SUBSISTEMA DE CAPTAÇÃO SEM ESCALA

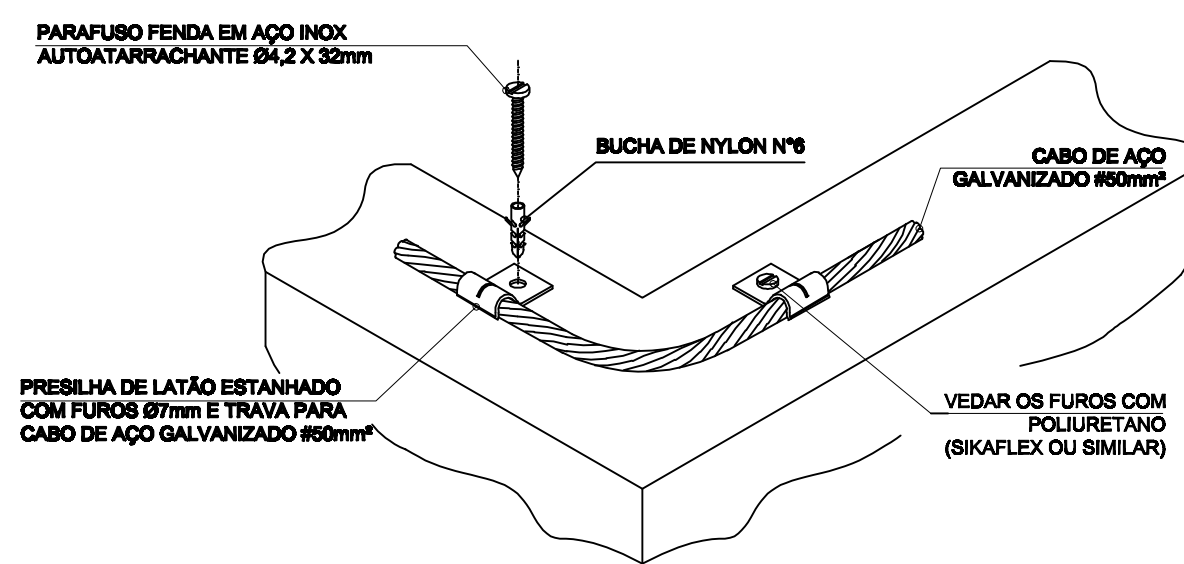


DETALHE
TRAVAMENTO DE CABO PARA MUDANÇA DE DIREÇÃO SUBSISTEMA DE CAPTAÇÃO SEM ESCALA

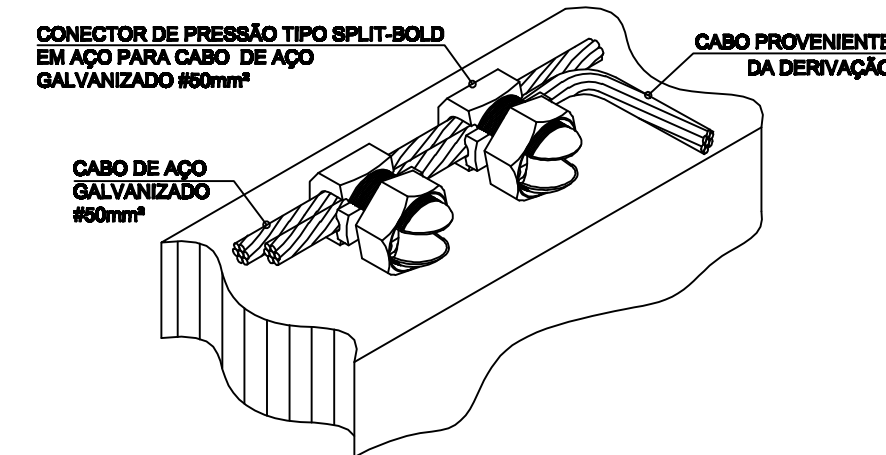


DETALHE
DERIVAÇÃO DO CABO DA MALHA DE CAPTAÇÃO SOBRE A PLATIBANDA SEM ESCALA


DETALHE
CONEXÃO DO SUBSISTEMA DE DESCIDAS COM O SUBSISTEMA DE ATERRAMENTO SEM ESCALA

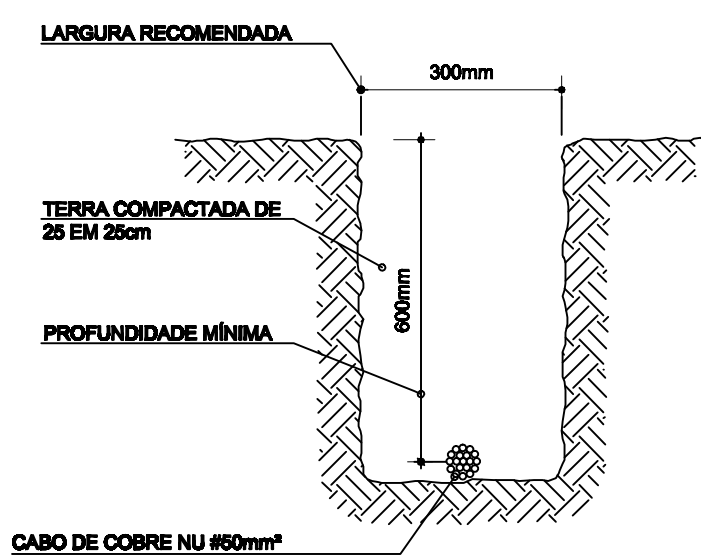


DETALHE
VALA PARA CABO DE COBRE NU #50mm² SEM ESCALA

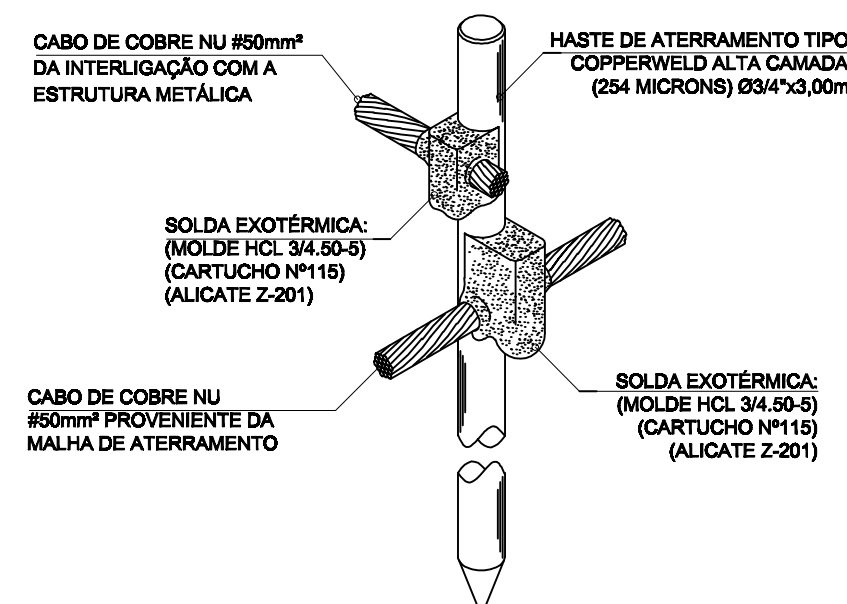

DETALHE
CONEXÃO E SOLDA DA HASTE DE ATERRAMENTO SEM ESCALA

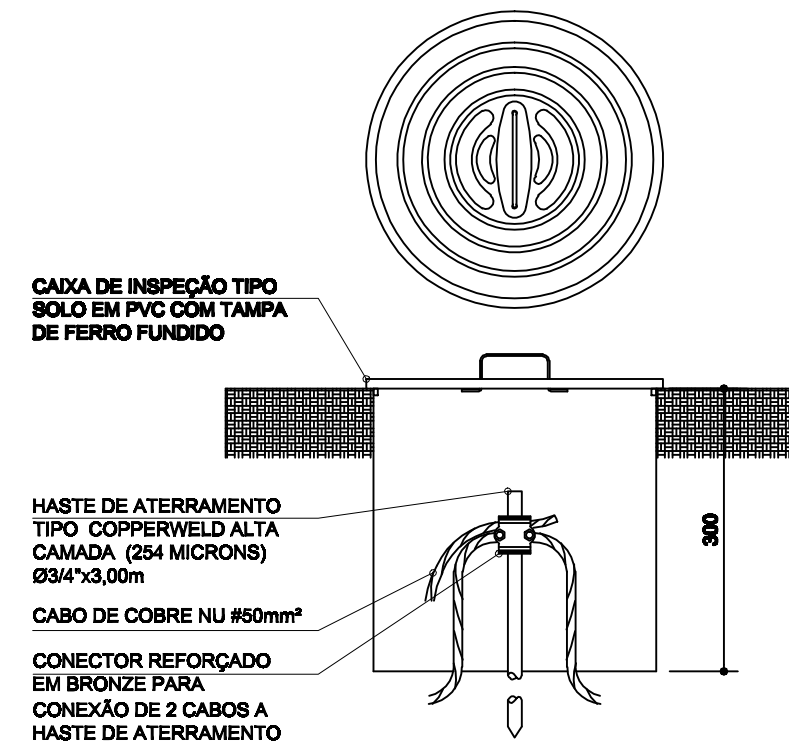

DETALHE
CAIXA DE INSPEÇÃO COM HASTE DE ATERRAMENTO SEM ESCALA

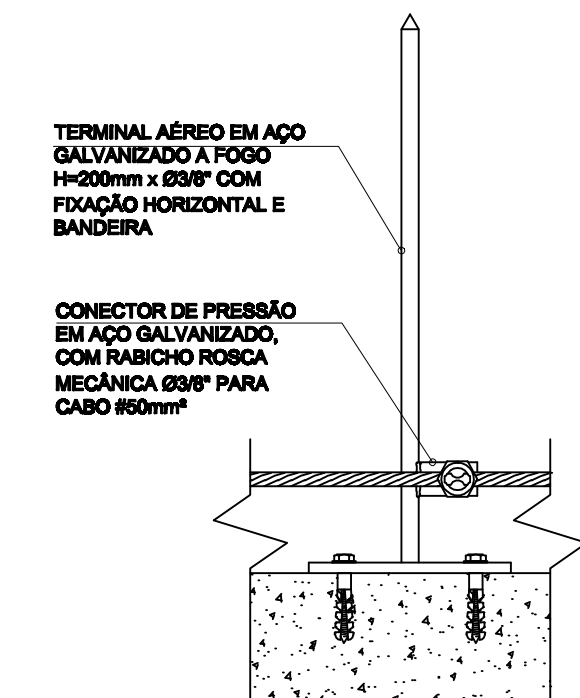

DETALHE
INSTALAÇÃO DO TERMINAL AÉREO SEM ESCALA

PROJETO SPDA		FOLHA	02/02
		ESCALA	Indicada
PROJETO: PRONTO ATENDIMENTO MONSENHOR JOSÉ ROBERTO DA SILVA			
LOCAL: RUA ALVES CORRÊA, 585, CENTRO CONCEIÇÃO DOS OUROS - MG			
PROP.: PREFEITURA MUNICIPAL DE CONCEIÇÃO DOS OUROS			
SITUAÇÃO SEM ESCALA		DECLARO QUE A APROVAÇÃO DO PROJETO NÃO IMPLICA NO RECONHECIMENTO POR PARTE DA PREFEITURA DO DIREITO DE PROPRIEDADE DO TERRENO.	
QUADRO DE ÁREAS:		PROP.: PREFEITURA MUNICIPAL DE CONCEIÇÃO DOS OUROS PREF. MAURÍCIO BUCIDES VIANA CNPJ: 18.677.609/0001-65	
ÁREA : 891,54 m²		RT: ENG.: JOSÉ AIRTON LUIZ DOS REIS CREA:56.250/D	
DETALHE: Planta de detalhes			
ART Nº: 5660385			