




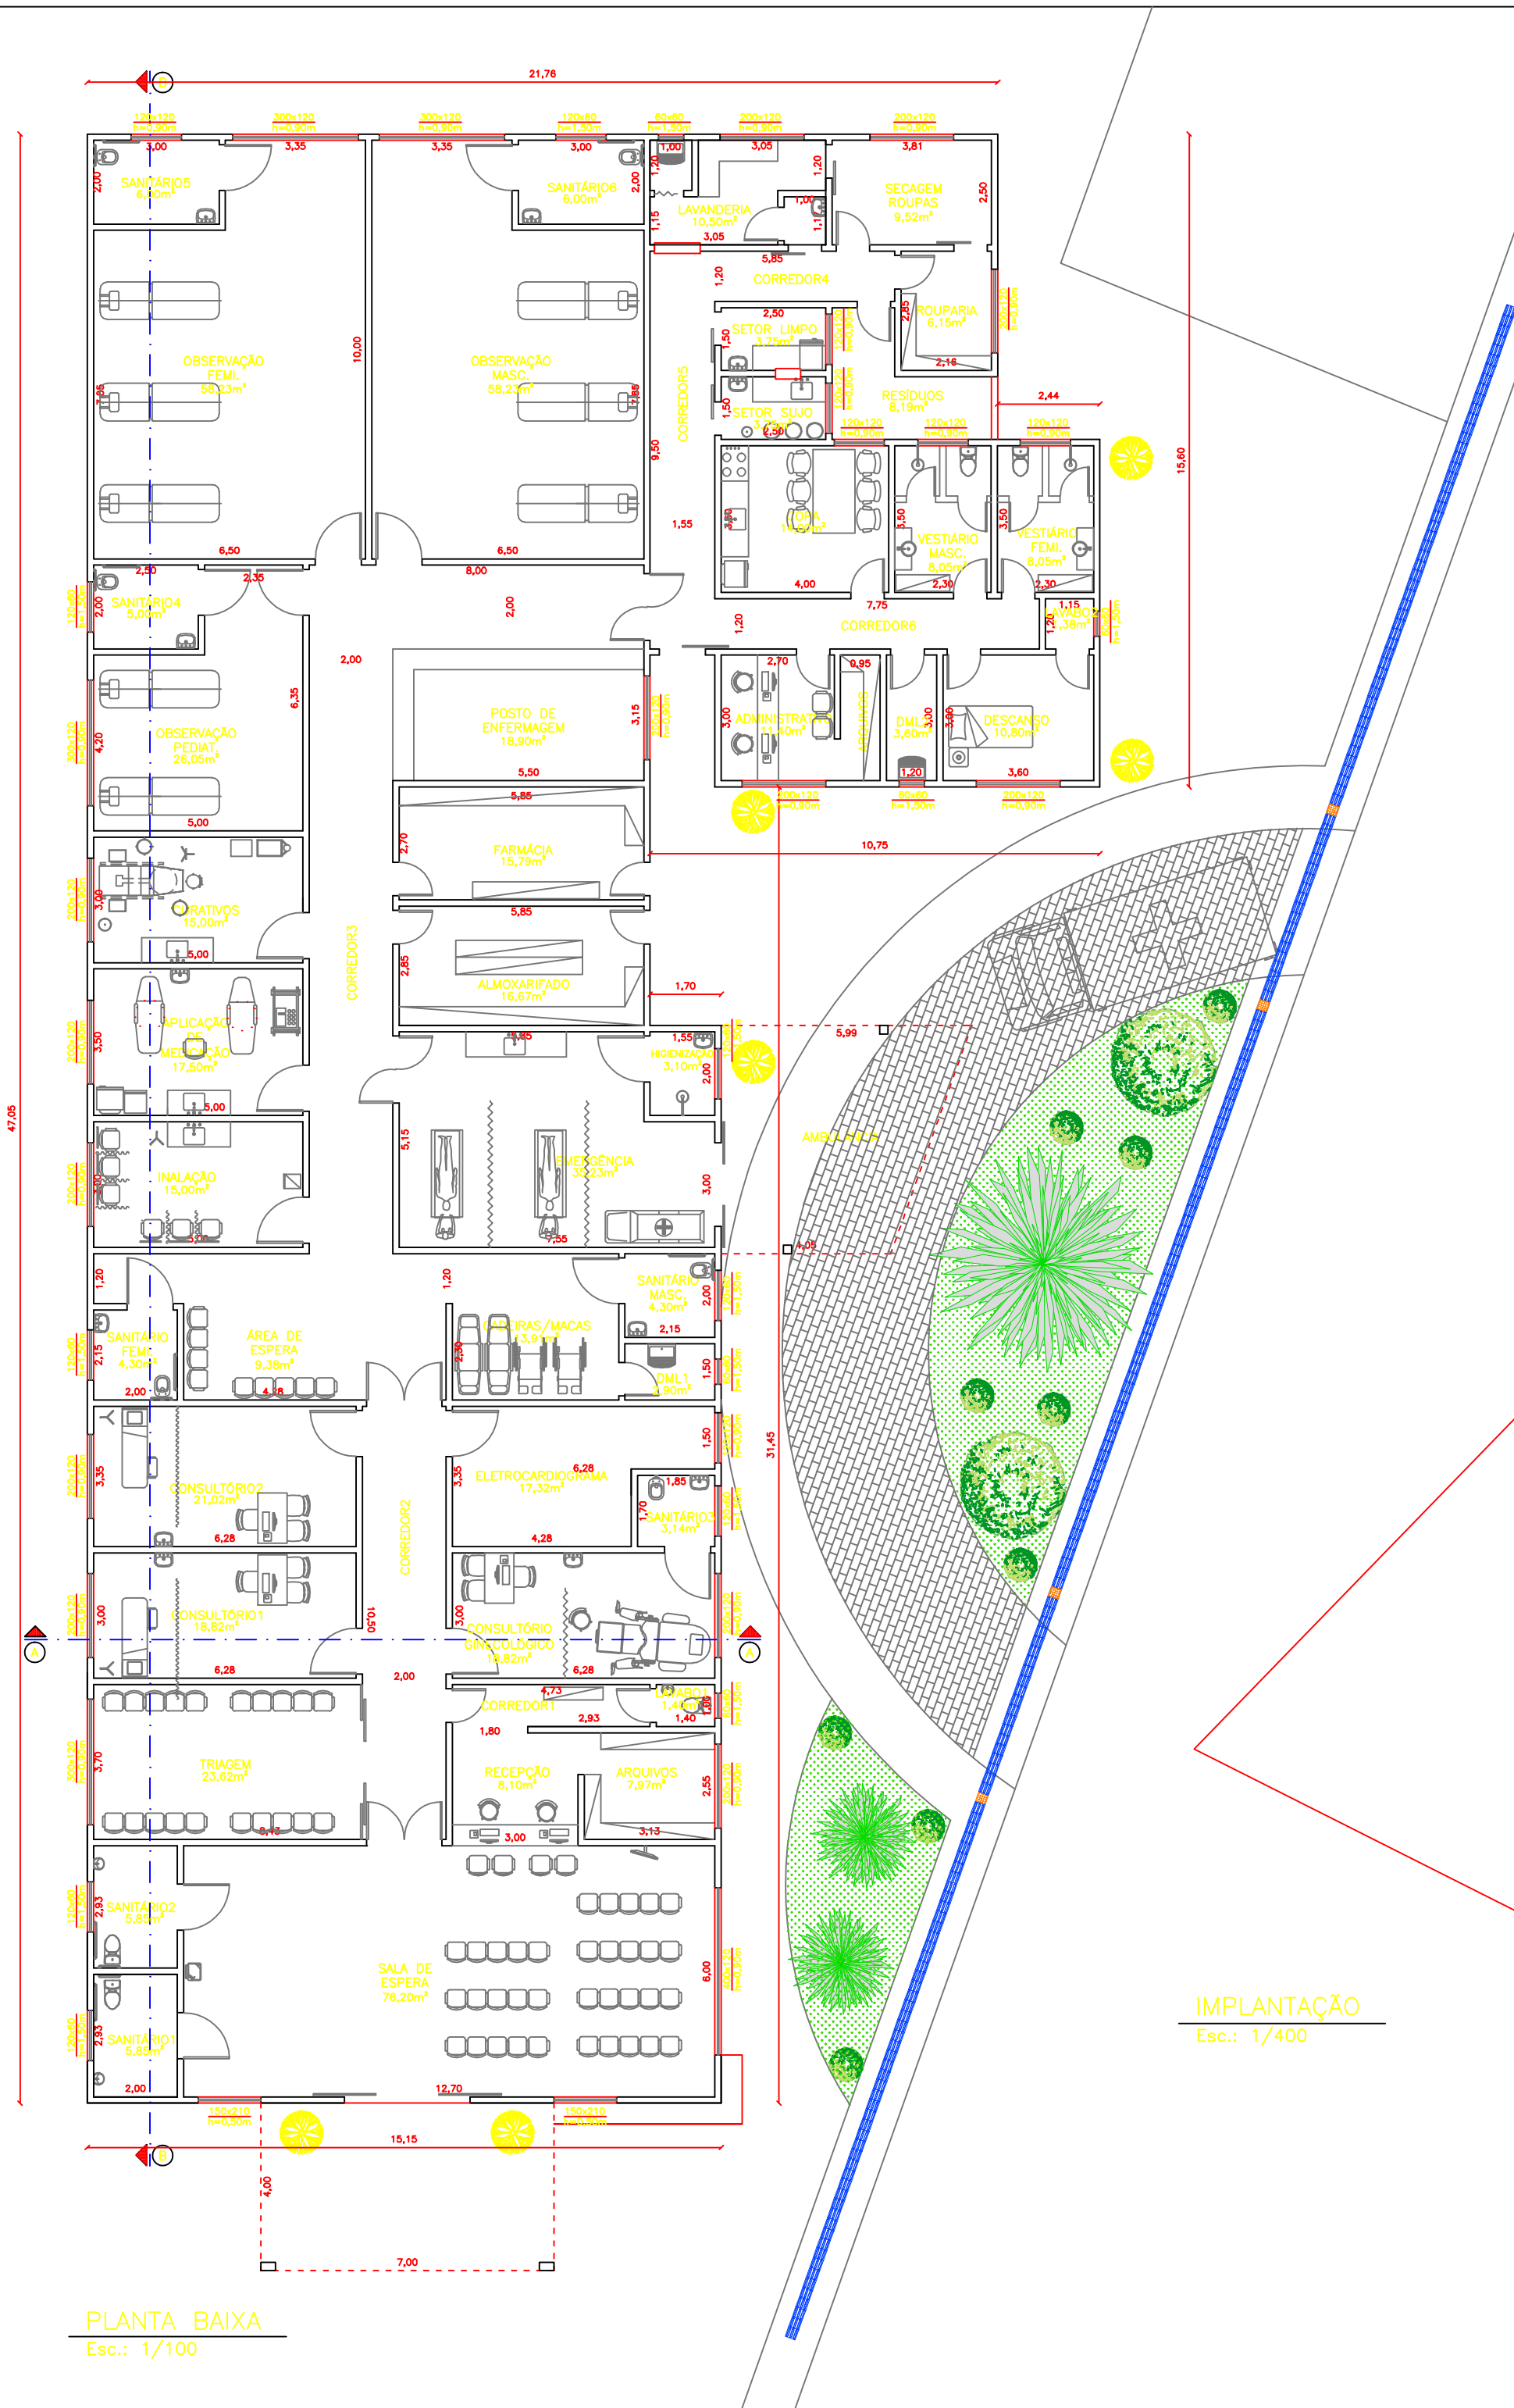


PLANTA BAIXA
Esc.: 1/100

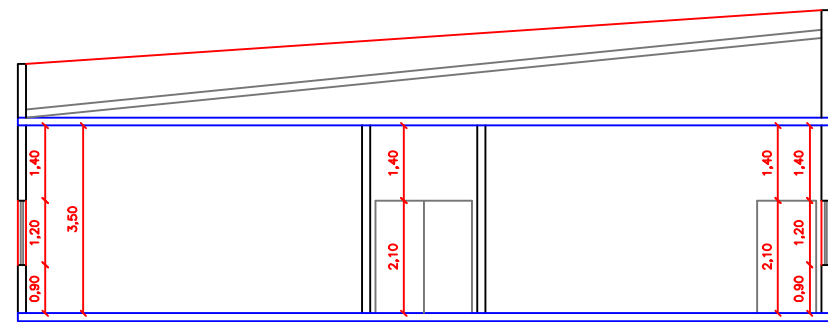


CORTE A-A
Esc.: 1/100

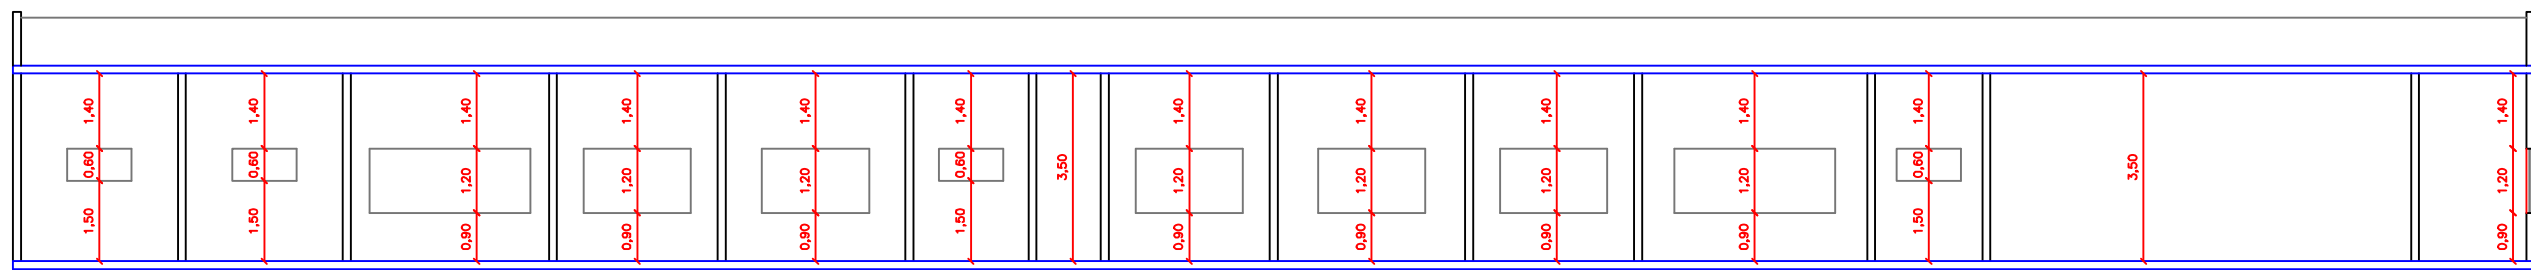


CORTE B-B
Esc.: 1/100

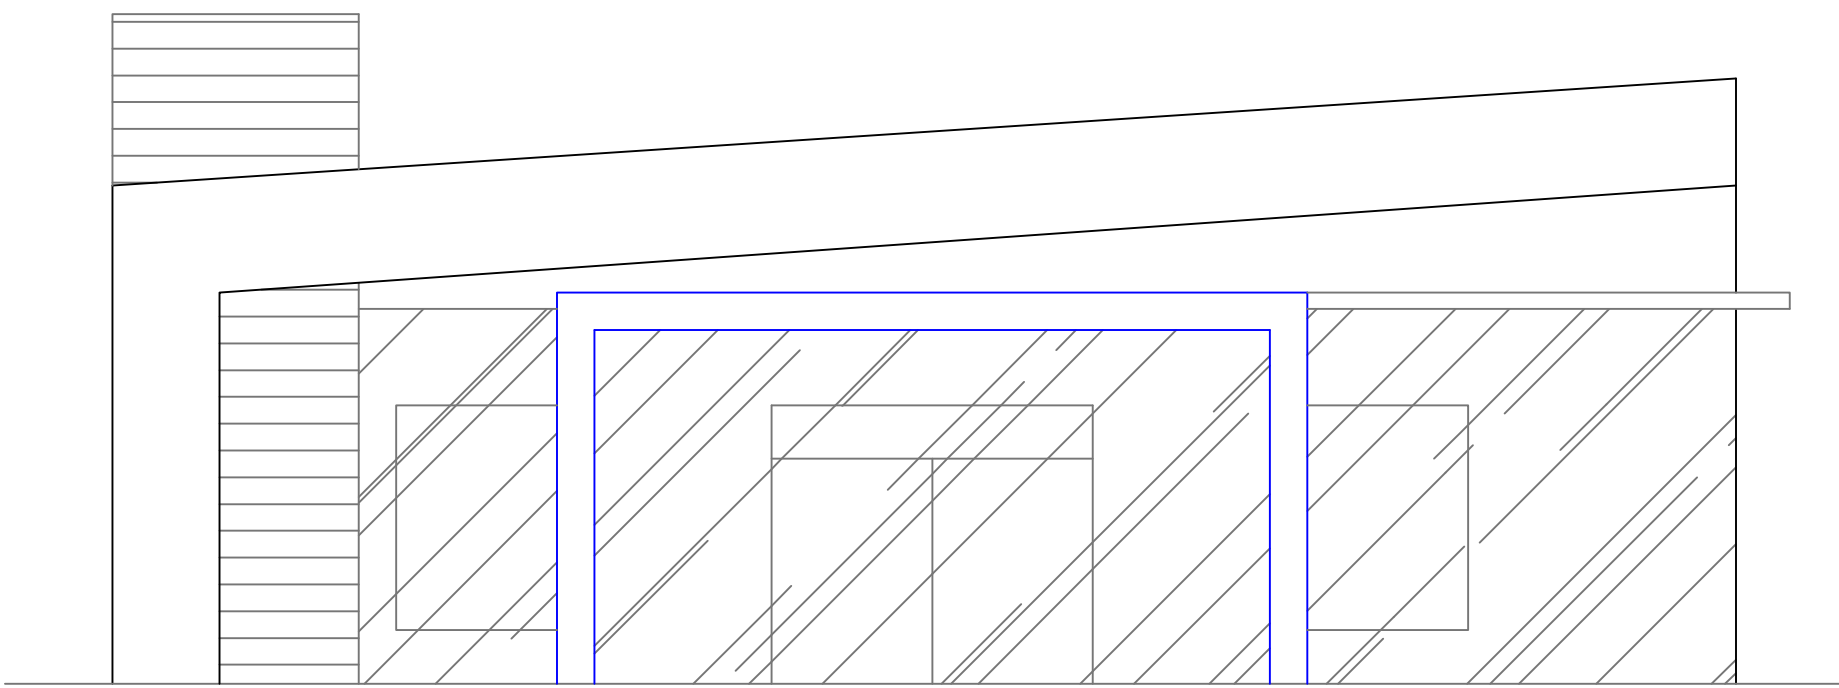

FACHADA
Esc.: 1/50

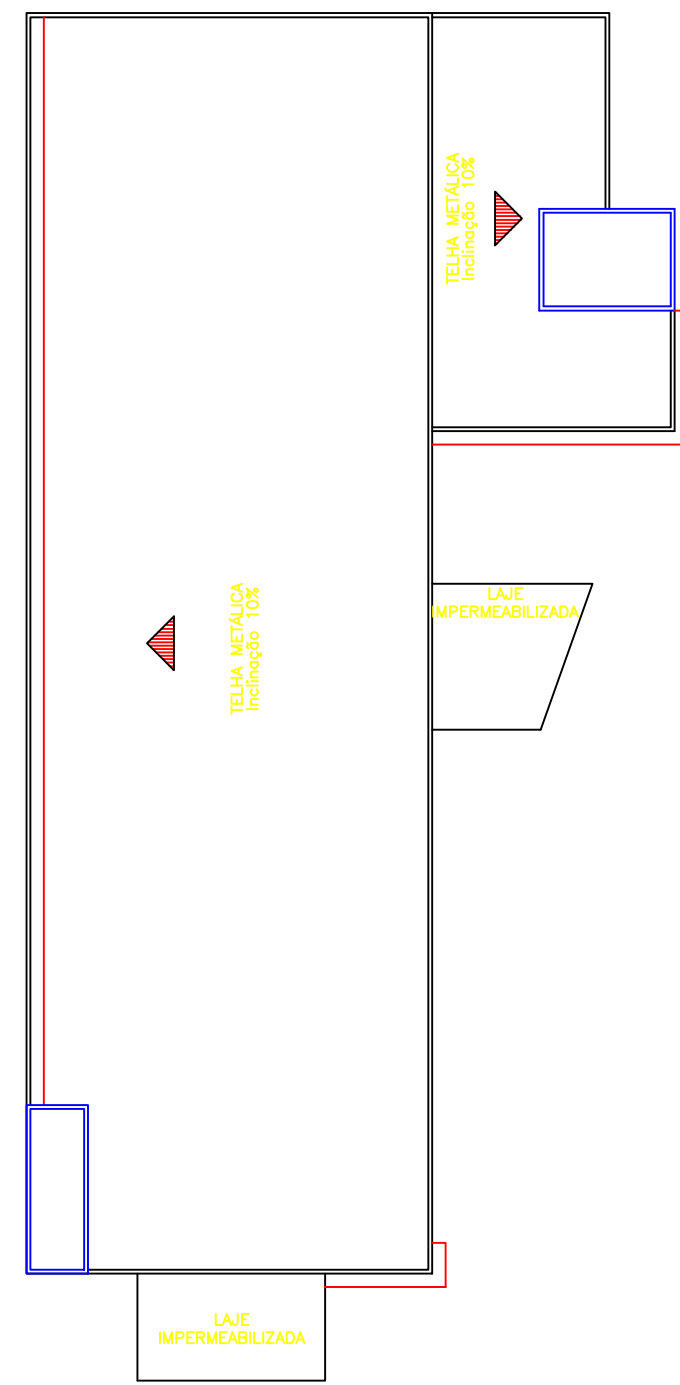

PLANTA DE COBERTURA
Esc.: 1/200

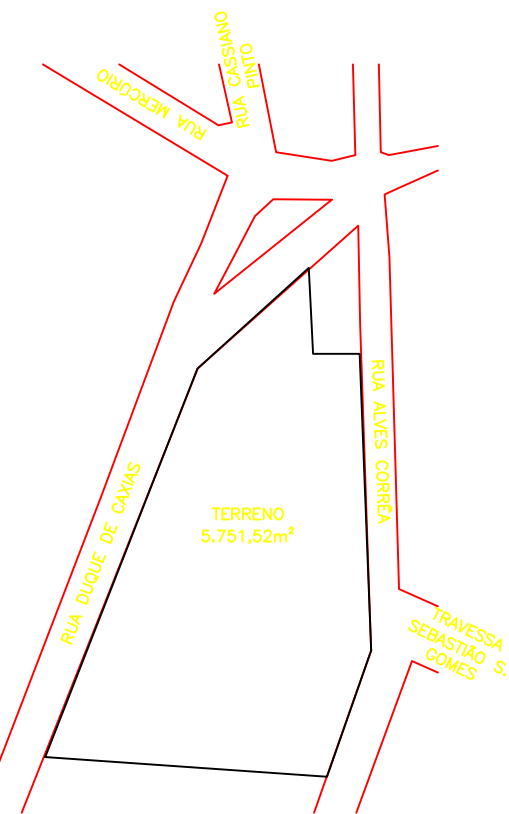

PLANTA DE SITUAÇÃO
Esc.: 1/1000

IMPLANTAÇÃO
Esc.: 1/400

PROJETO BÁSICO		FOLHA 01/01
TÍTULO		Indicada
PROJETO: PRONTO ATENDIMENTO MONSENHOR JOSÉ ROBERTO DA SILVA		
LOCAL: RUA ALVES CORRÊA, nº 585, CENTRO CONCEIÇÃO DOS OUROS - MG		
PROP.: PREFEITURA MUNICIPAL DE CONCEIÇÃO DOS OUROS		
SITUAÇÃO SEM ESCALA		DECLARO QUE A APROVAÇÃO DO PROJETO NÃO IMPLICA NO RECONHECIMENTO POR PARTE DA PREFEITURA DO DIREITO DE PROPRIEDADE DO TERRENO.
QUADRO DE ÁREAS:		PROP.: PREF. MUN. CONCEIÇÃO DOS OUROS CNPJ: 18.677.608/0001-68 PRP: MAURÍCIO EUGENIO VIANA
ÁREA : 891,54 m²		RT: ENG. JOSE AURTON JUNIOR DOS REIS CREA-58.289/D
ART Nº 88063285		