
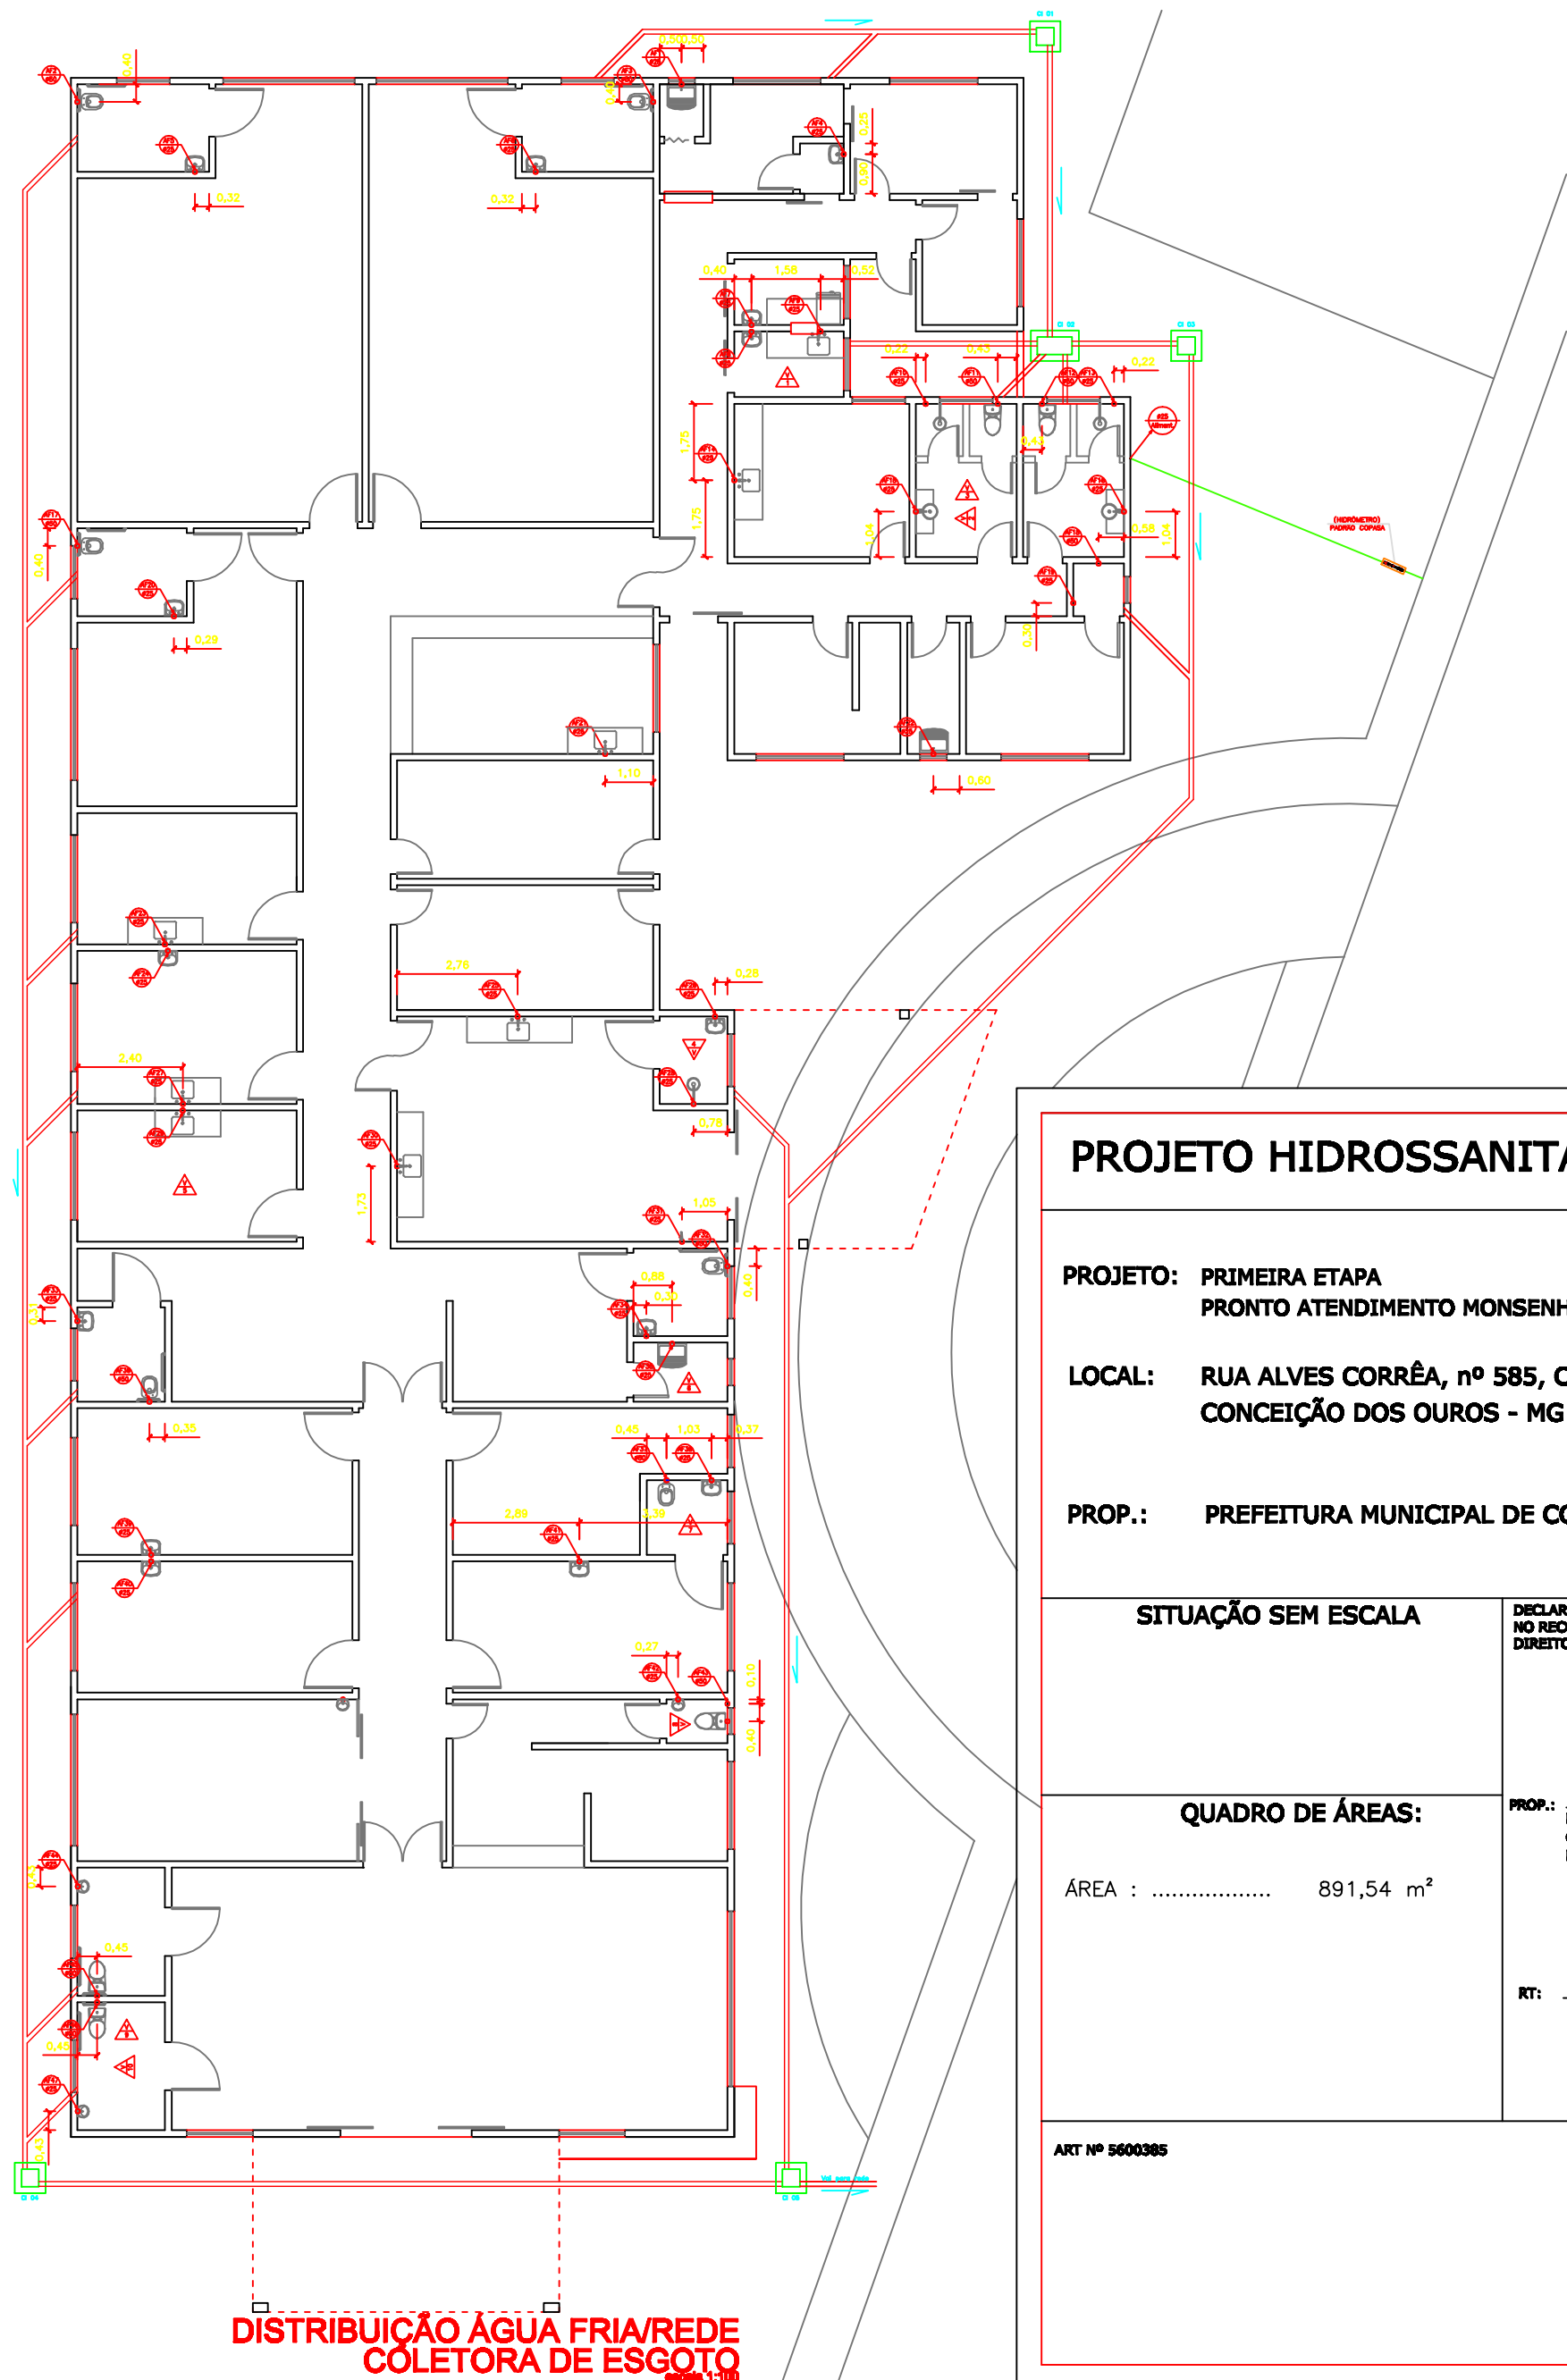


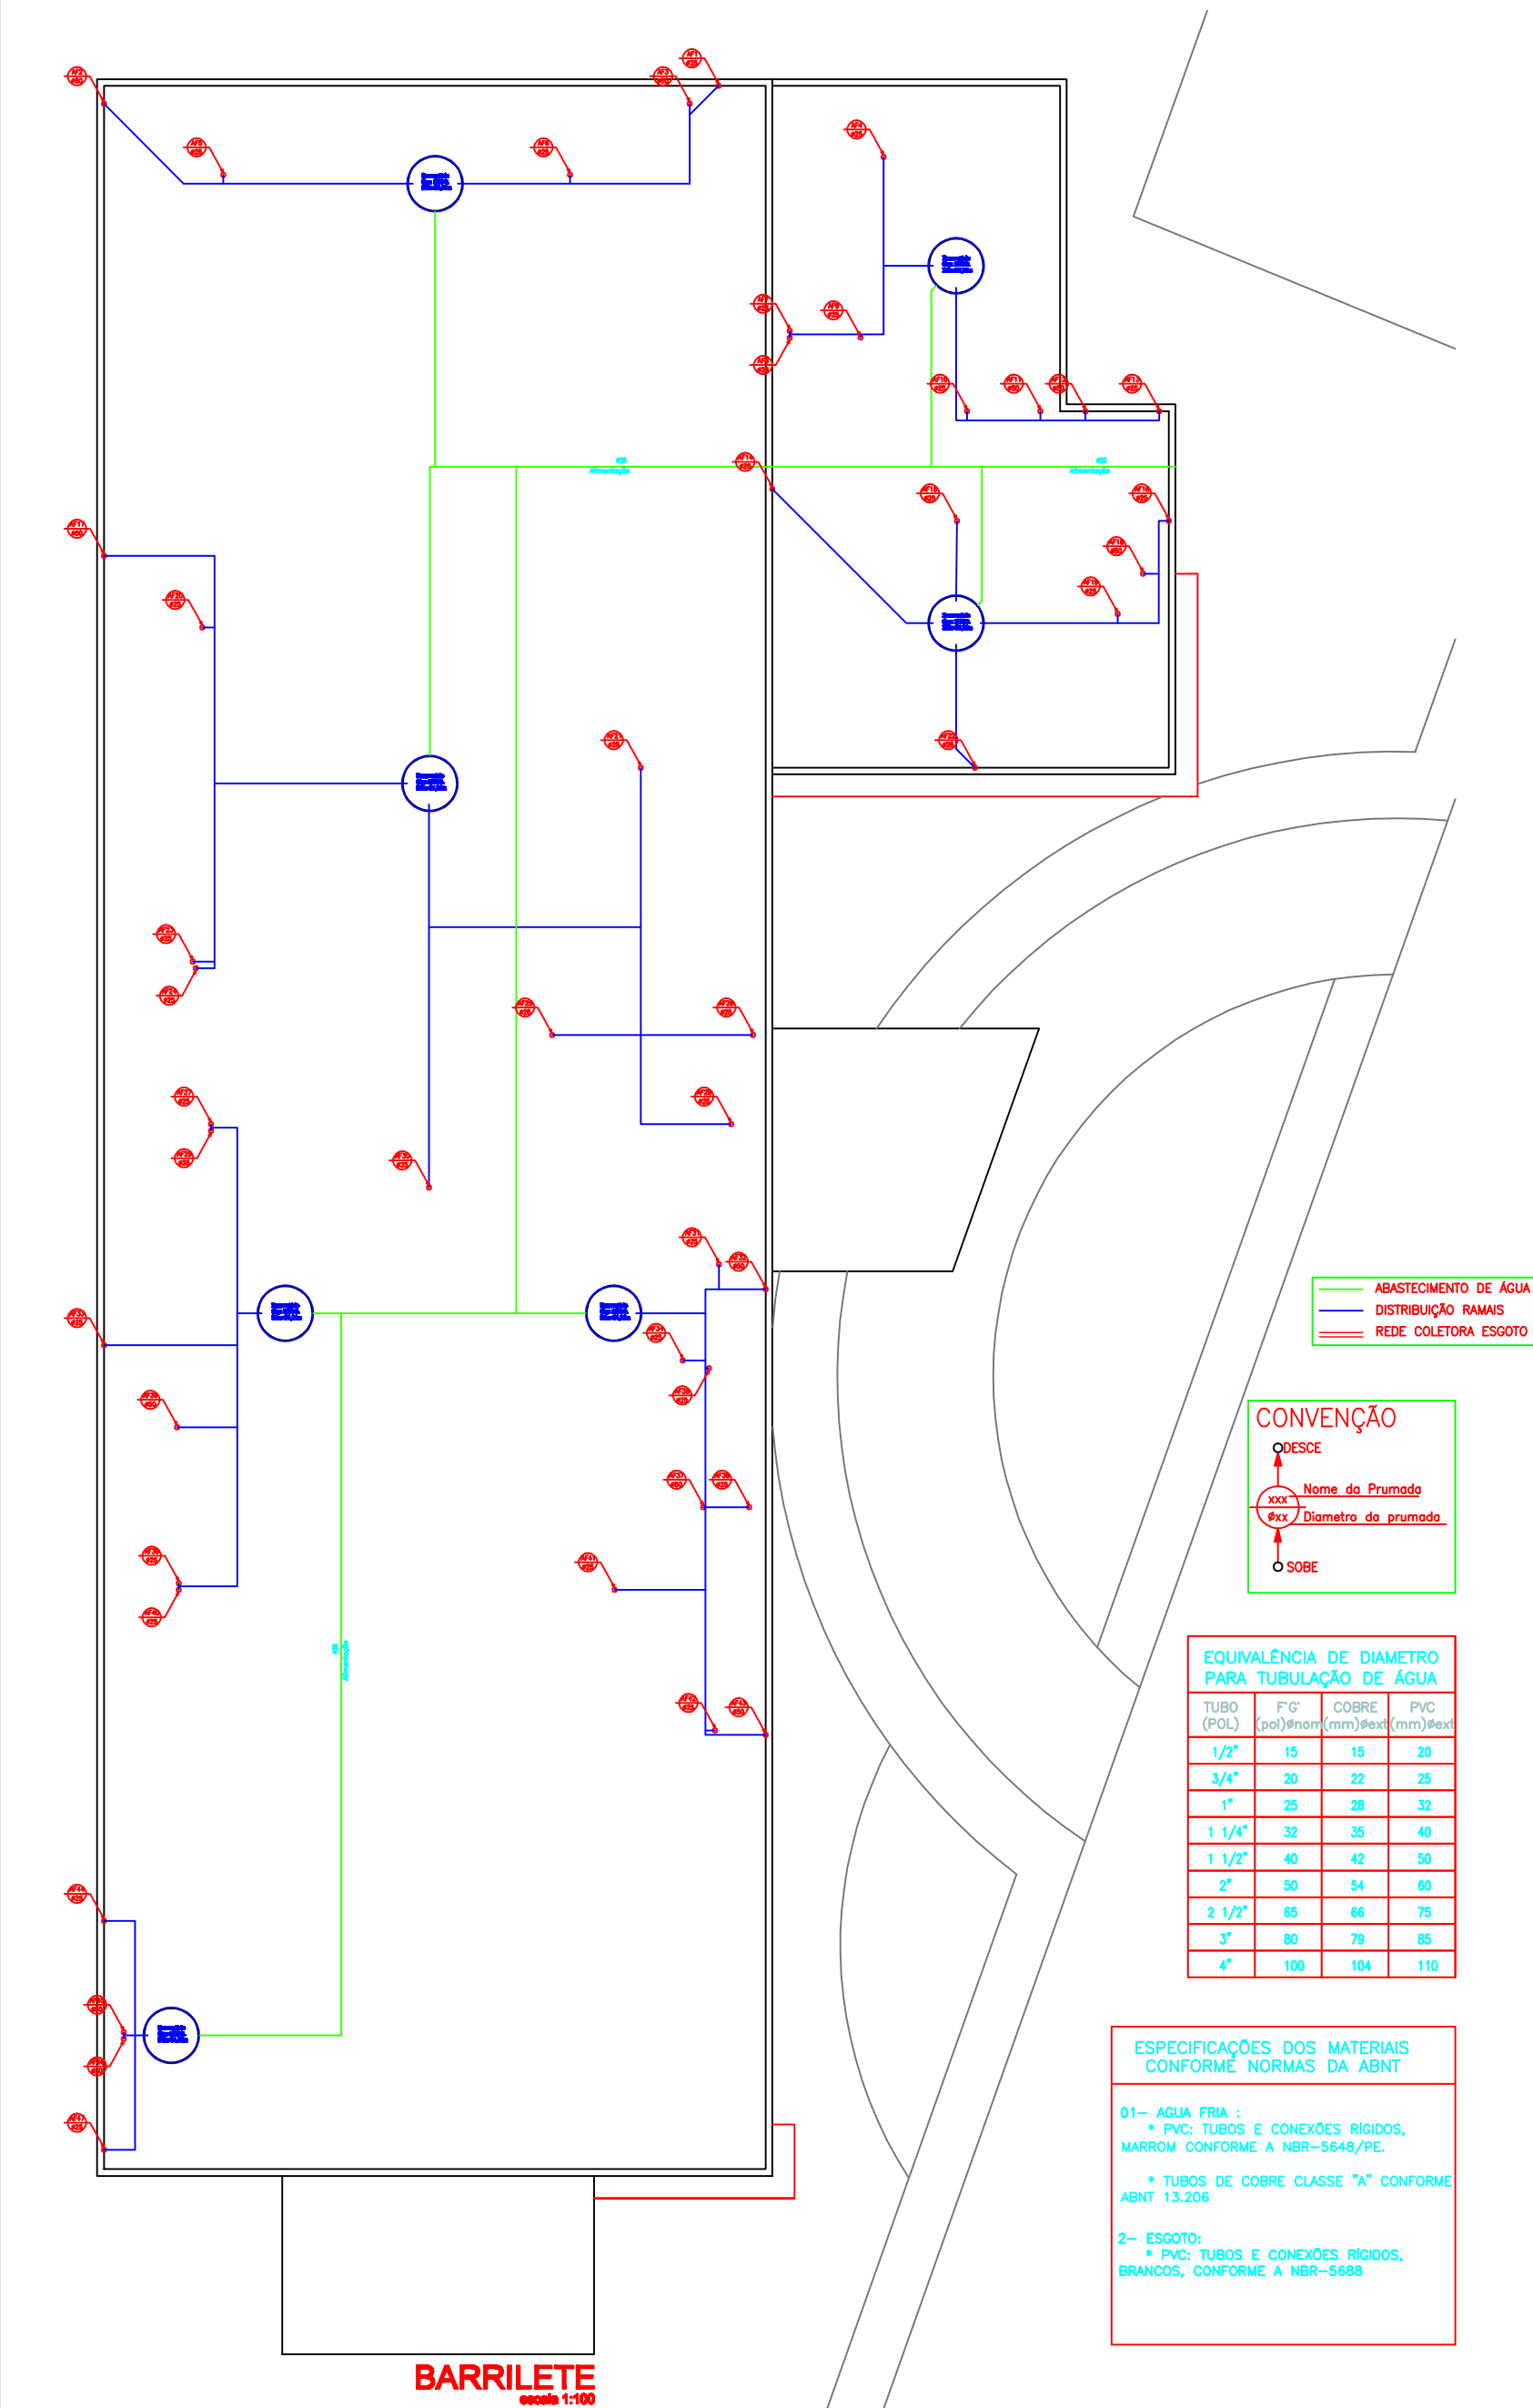

PROJETO HIDROSSANITÁRIO

FOLHA 01/04
ESCALA Indicada

PROJETO: PRIMEIRA ETAPA
PRONTO ATENDIMENTO MONSENHOR JOSÉ ROBERTO DA SILVA

LOCAL: RUA ALVES CORRÊA, nº 585, CENTRO
CONCEIÇÃO DOS OUROS - MG

PROP.: PREFEITURA MUNICIPAL DE CONCEIÇÃO DOS OUROS

SITUAÇÃO SEM ESCALA

DECLARO QUE A APROVAÇÃO DO PROJETO NÃO IMPLICA NO RECONHECIMENTO POR PARTE DA PREFEITURA DO DIREITO DE PROPRIEDADE DO TERRENO.

QUADRO DE ÁREAS:

ÁREA : 891,54 m²

PROP.: PREF. MUN. CONCEIÇÃO DOS OUROS
CHP: 18.677.609/0001-95
PROF. MAURÍCIO EUCLIDES VIANA

RT: ENG. JOSÉ AIRTON JUNHO DOS REIS
CREA: 56.250/D

ART Nº 5600385