



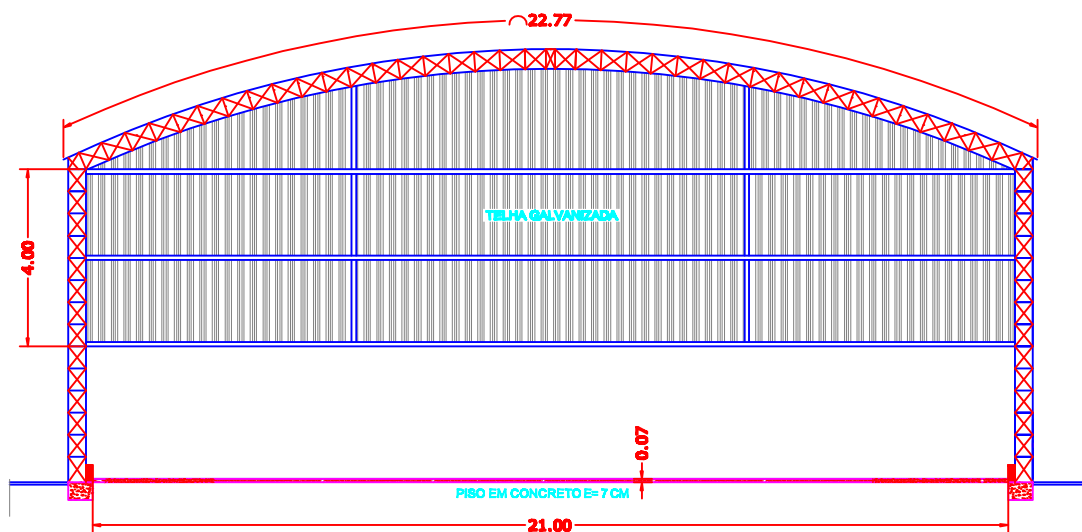

CORTE TRANSVERSAL
ESCALA 1:150

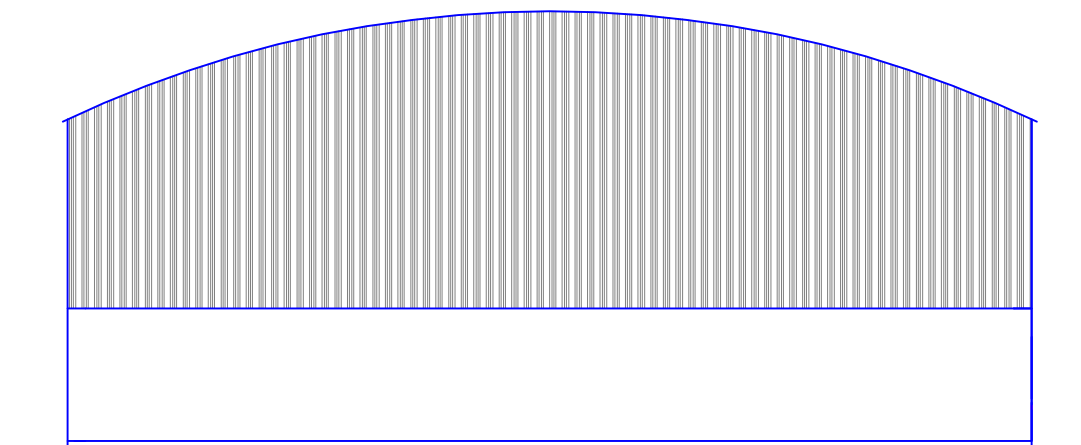

FACHADA
ESCALA 1:150

FOLHA	PROPRIETARIO: Prefeitura Municipal de Conceição dos Ouros	END: Bairro Campo do Meio
	PREFEITO MUN: Maurício Euclides Viana	CIDADE: Conceição dos Ouros/MG
	PROJETO: Reforma de quadra poliesportiva	
2/2	RESPONSÁVEL TÉCNICO: José Ailton Junho dos Reis CREA/MG: 56.250/D	
	ESCALA : Indicada	PROJETO BÁSICO
DATA Julho 2020		