



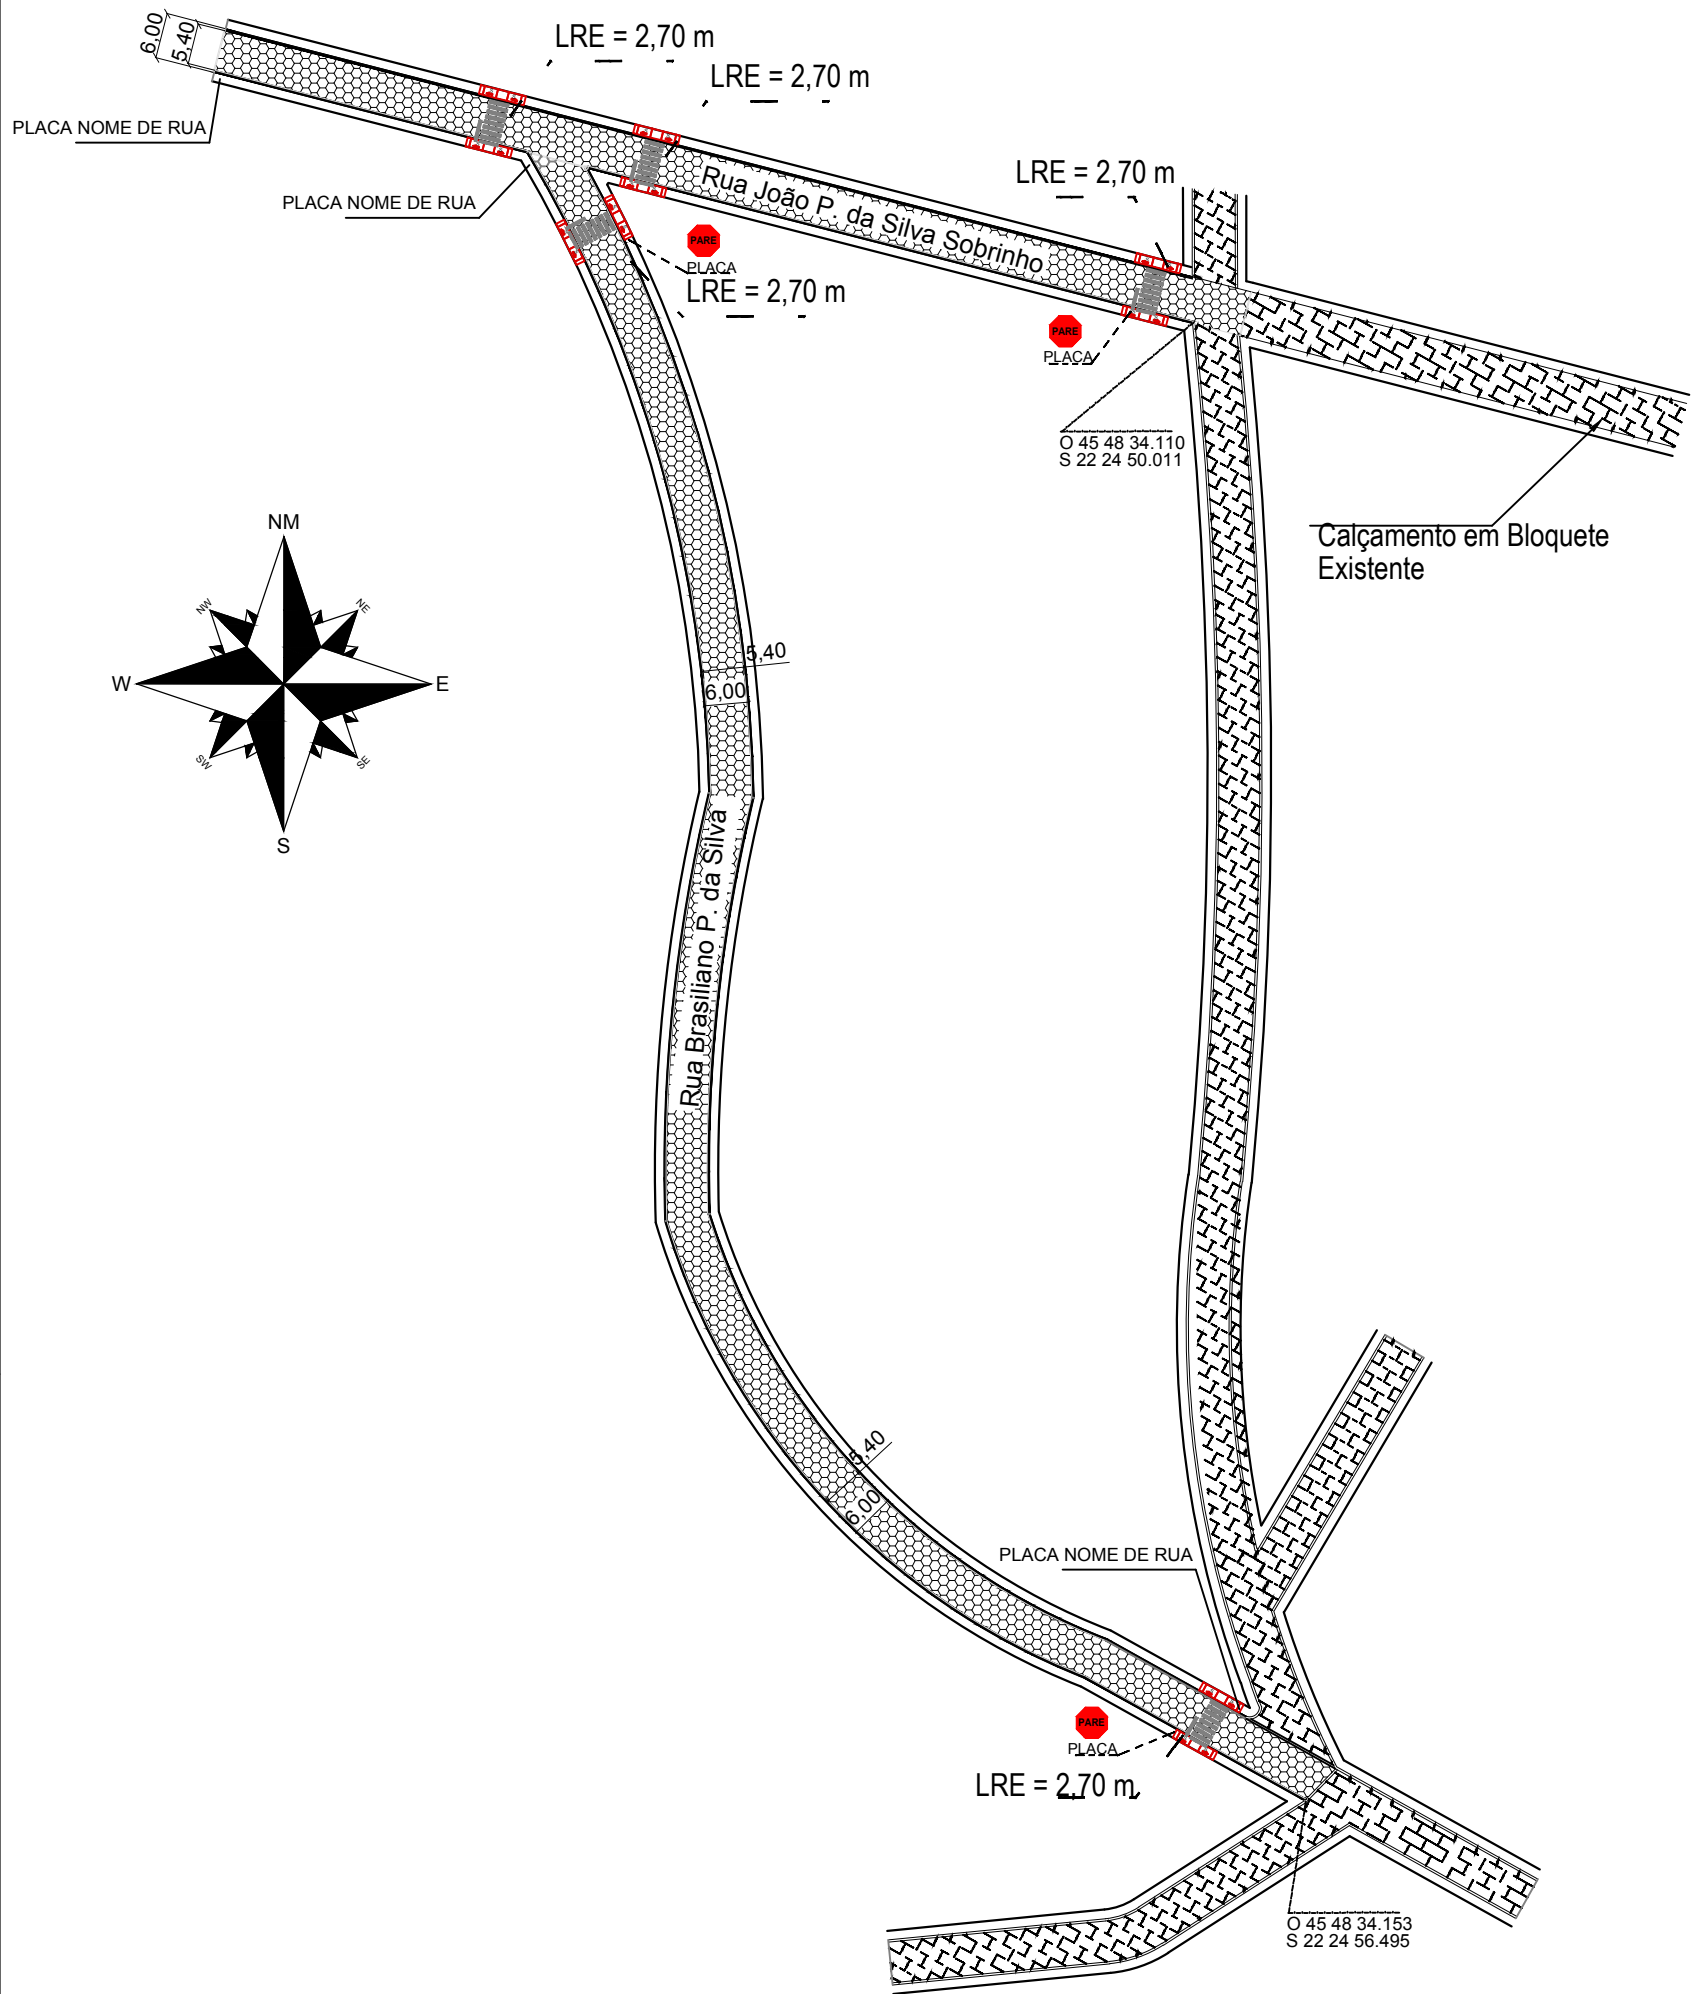

PROJETO DE SINALIZAÇÃO

RUA JOÃO BRASILIANO P. DA SILVA E RUA JOÃO P. DA SILVA SOBRINHO(BAIRRO SANTA EFIGÊNIA)
ESCALA: 1:1000

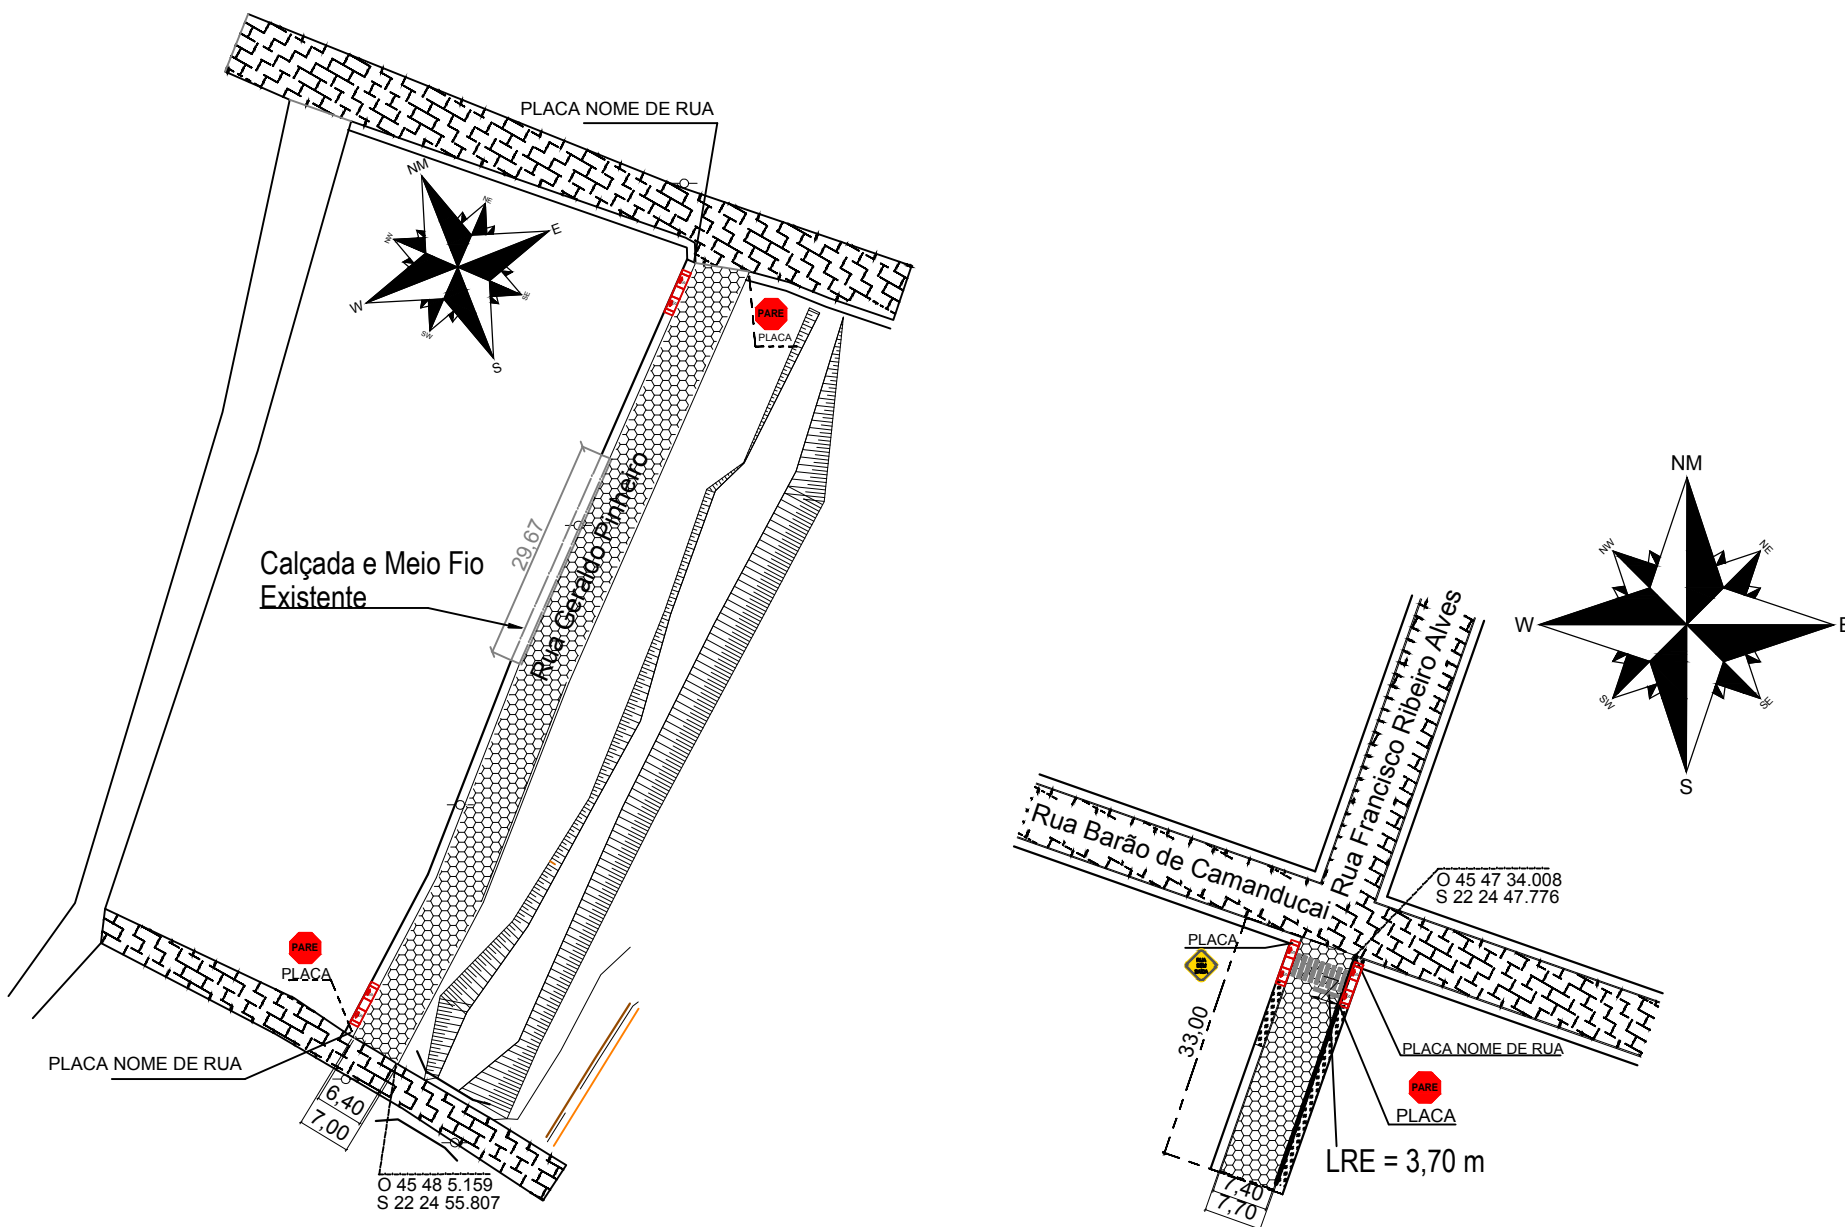

PROJETO DE SINALIZAÇÃO


RUA GERALDO PINHEIRO(BAIRRO SANTA BARBARA)
ESCALA: 1:1000

PROJETO DE SINALIZAÇÃO :

RUA FRANCISCO RIBEIRO ALVES (BAIRRO CHACARÁ JOSEFINA)
ESCALA: 1:1000

MEMORIA DE CÁLCULO DAS PINTURA DA FAIXA DE TRAVESSIA DE PEDESTRE (FTP) - (FTP-1): "Tipo Zebrada"	
• Rua Brasiliano P. da Silva:	{[(3,00x0,40)x 8 un] x 2 faixas} = 19,20 m²
• Rua João P. da Silva Sobrinho:	{[(3,00x0,40)x 8 un] x 3 faixas} = 28,80 m²
• Rua Francisco Ribeiro Alves:	{[(3,00x0,40)x 9 un] x 1 faixas} = 10,80 m²
TOTAL = 58,80 m²	
MEMORIA DE CALCULO DA PINTURA DA LINHA DE RETENÇÃO(LRE)	
• Rua Brasiliano P. da Silva:	{[(2,70x0,40)x 2 un] x 2 faixas} = 4,32 m²
• Rua João P. da Silva Sobrinho:	{[(2,70x0,40)x 2 un] x 3 faixas} = 6,48 m²
• Rua Francisco Ribeiro Alves:	{[(3,70x0,40)x 1 un] x 1 faixas} = 1,48 m²
Total = 12,28 m²	
MEMORIAL DE CALCULO DA PINTURA DA RAMPA DE ACESSIBILIDADE	
• Rua Brasiliano P. da Silva:	(1,50 m x 1,20 m) x 4 Rampas = 7,2 m²
• Rua João P. da Silva Sobrinho:	(1,50 m x 1,20 m) x 6 Rampas = 10,8 m²
• Rua Geraldo Pinheiro	(1,50 m x 1,20 m) x 2 Rampas = 3,6 m²
• Rua Francisco Ribeiro Alves	(1,50 m x 1,20 m) x 2 Rampas = 3,6 m²
TOTAL = 25,20m²	
MEMORIAL DE CALCULO DA SINALIZAÇÃO TÁTIL	
• Rua Brasiliano P. da Silva:	{(1,50 x 0,40)+ (1,05 x 0,50) x 2} x 4rampas = 6,6m²
• Rua João P. da Silva Sobrinho:	(1,65) x 6 Rampas = 9,9 m²
• Rua Geraldo Pinheiro	(1,65) x 2 Rampas = 3,3 m²
Rua Francisco Ribeiro Alves	(1,65) x 2 Rampas = 3,3 m²
TOTAL = 23,10m²	

SINALIZAÇÃO DE REGULAMENTAÇÃO

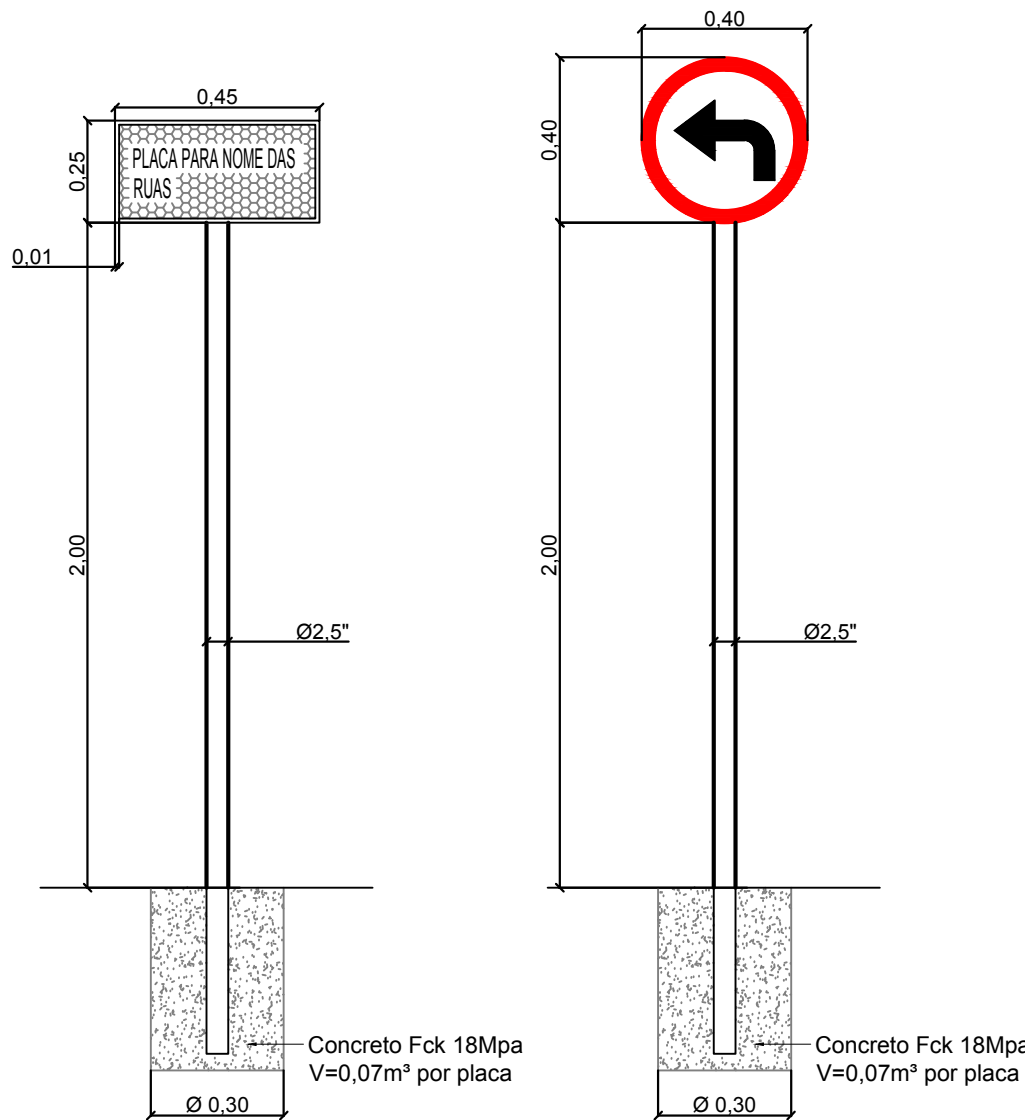

Postes p/ fixação das placas nome de rua.


Postes para fixação das placas de PARE (1 para cada esquina)

Sinalização		
Forma	Código	Nome
	R-1	Parada Obrigatória
	A-45	Rua sem saída


Obs:
1ª- A placa da obra segue a orientação mínima e proporção de 8y X 5y e terão as seguintes dimensões de 2,80 x 1,75 m.

2ª- Em cada esquina será colocado 01 placa de sinalização de PARE.


DETALHE DE REBAIXAMENTO DE GUIAS E SARJETAS PARA ACESSIBILIDADE

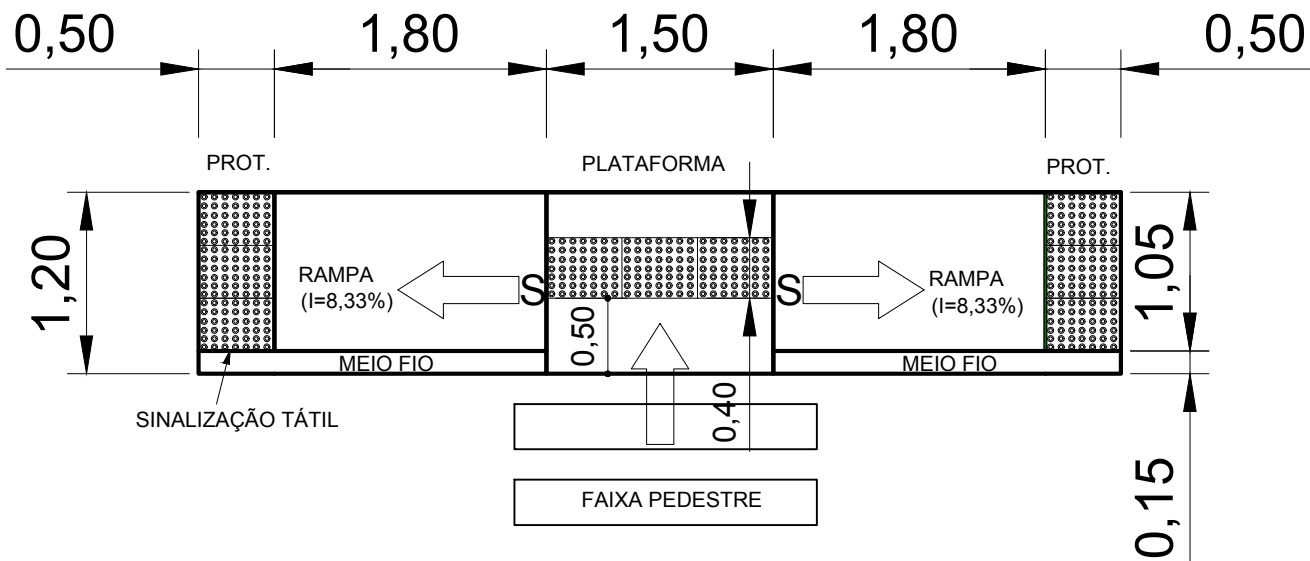


DETALHE DA RAMPA

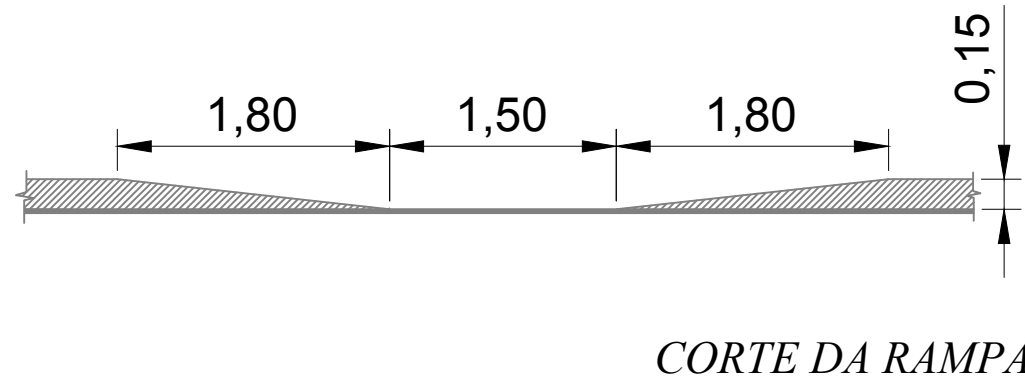

CORTE DA RAMPA

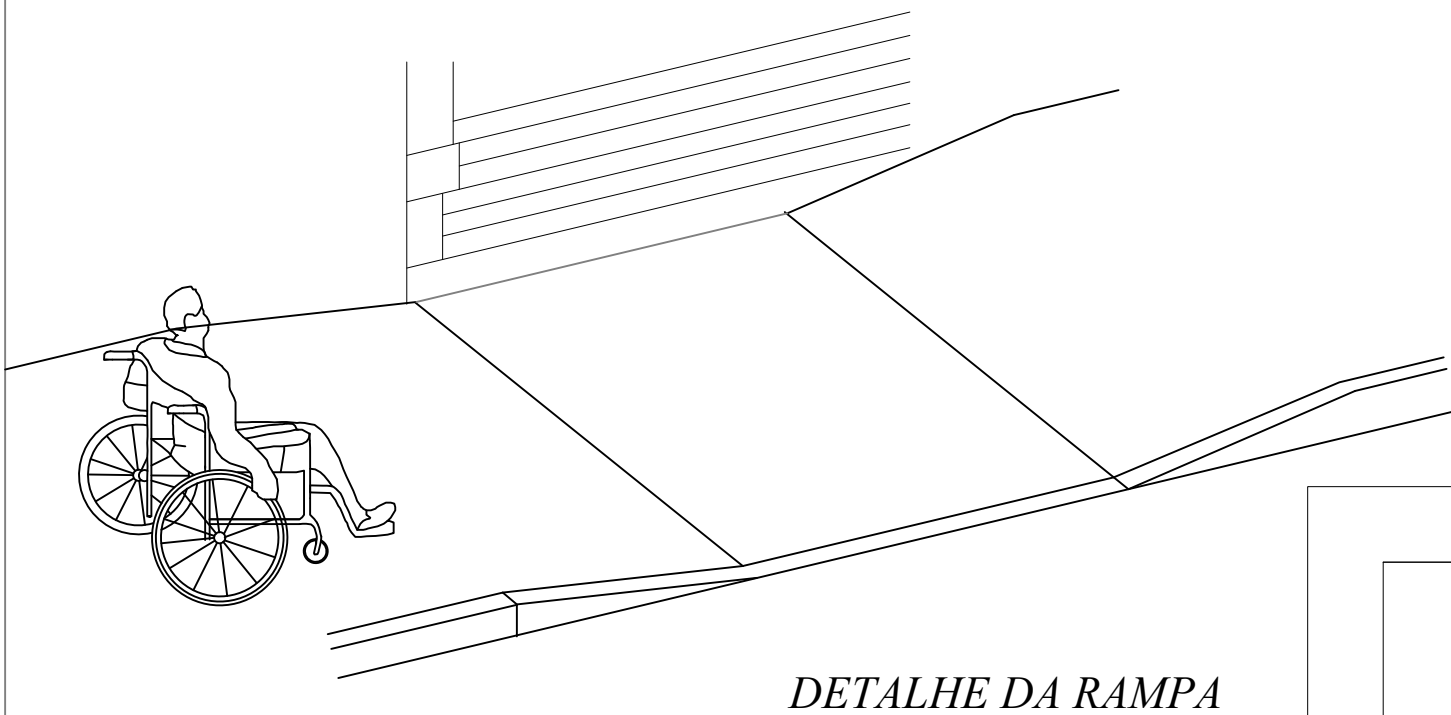

DETALHE DA RAMPA

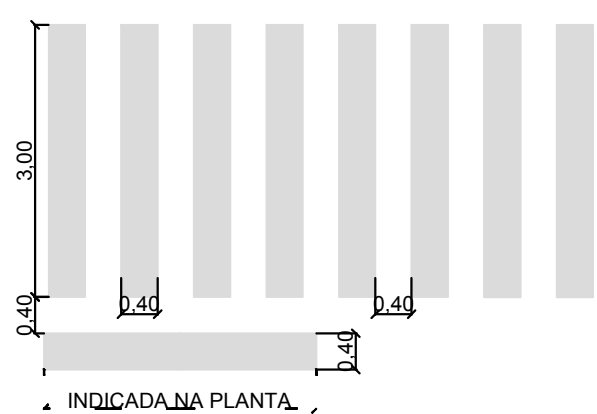

ESQUEMA: PINTURA PARA DEMARCAÇÃO

MANUAL BRASILEIRO DE SINALIZAÇÃO DE TRÂNSITO
VOLUME I - CONTRANDENATRAV
VOLUME II - CONTRANDENATRAV

LEGENDA:	
	Ruas a serem Pavimentadas
	Rua Com Calçamento em Bloquete Existente
	12 - Rampas
	05 - Faixas de Pedestres
	Poste

PROJETO BÁSICO

FOLHA 2/2
ESCALA INDICADAS

PROJETO: "Melhoramento de Vias Públicas - Pavimentação de Vias Públicas das Ruas Brasiliano P. da Silva e João P. da Silva Sobrinho do bairro Santa Efigênia, da Rua Geraldo Pinheiro do bairro Santa Barbara e da Rua Francisco Ribeiro Alves do bairro Chacará Josefina do município de Conceição dos Ouros com bloquetes sextavados de concreto".
LOCAL: Ruas Brasiliano P. da Silva e João P. da Silva Sobrinho - Bairro Santa Efigênia
Rua Geraldo Pinheiro - Bairro Santa Barbara
Rua Francisco Ribeiro Alves - Bairro Chacará Josefina
PROP.: PREFEITURA MUNICIPAL DE CONCEIÇÃO DOS OUROS

SITUAÇÃO SEM ESCALA

DECLARO QUE A APROVAÇÃO DO PROJETO NÃO IMPLICA NO RECONHECIMENTO POR PARTE DA PREFEITURA DO DIREITO DE PROPRIEDADE DO TERRENO.

PROP.: PREFEITURA MUNICIPAL DE CONCEIÇÃO DOS OUROS
Pref. MAURÍCIO EUCLIDES VIANA
CNPJ: 18.677.609/0001-63

RT: ENG.ª HELENA VIEIRA MARTINS DOS SANTOS
CREA-MG: 143.528/D

ART Nº: 14201700000003671270
CONTRATO Nº: 2691.1029.600-26/2016