



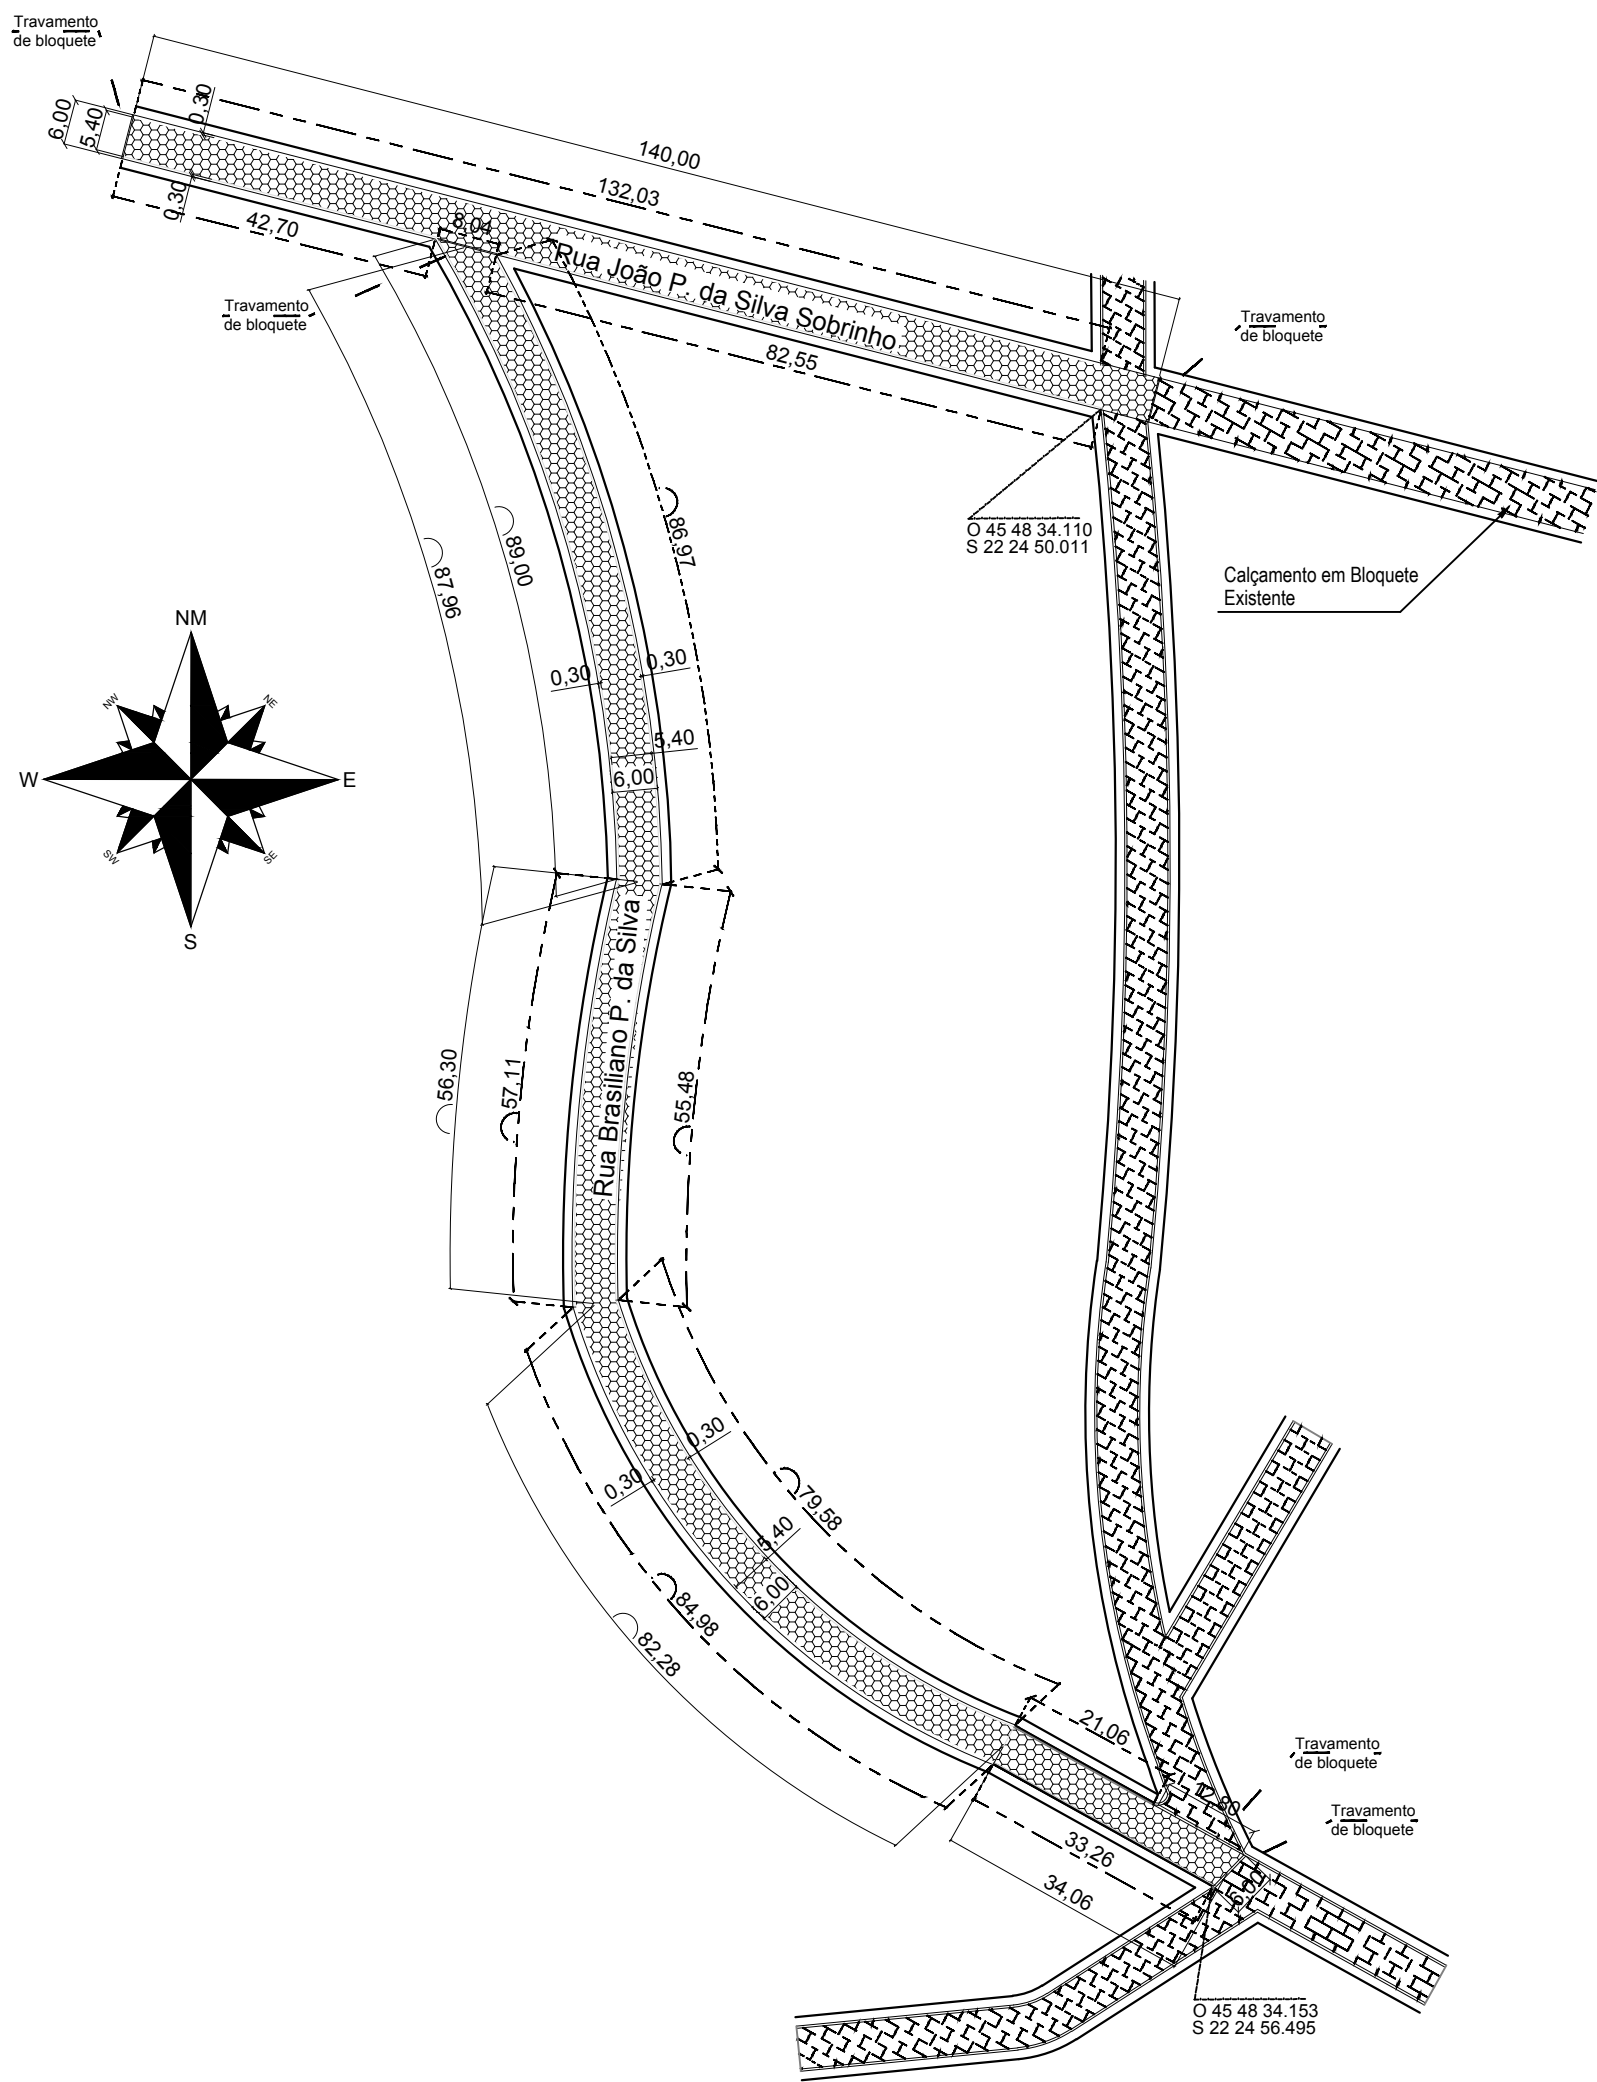

PROJETO PAVIMENTAÇÃO :

RUA JOÃO BRASILIANO P. DA SILVA E RUA JOÃO P. DA SILVA SOBRINHO(BAIRRO SANTA EFIGÊNIA)
ESCALA: 1:1000

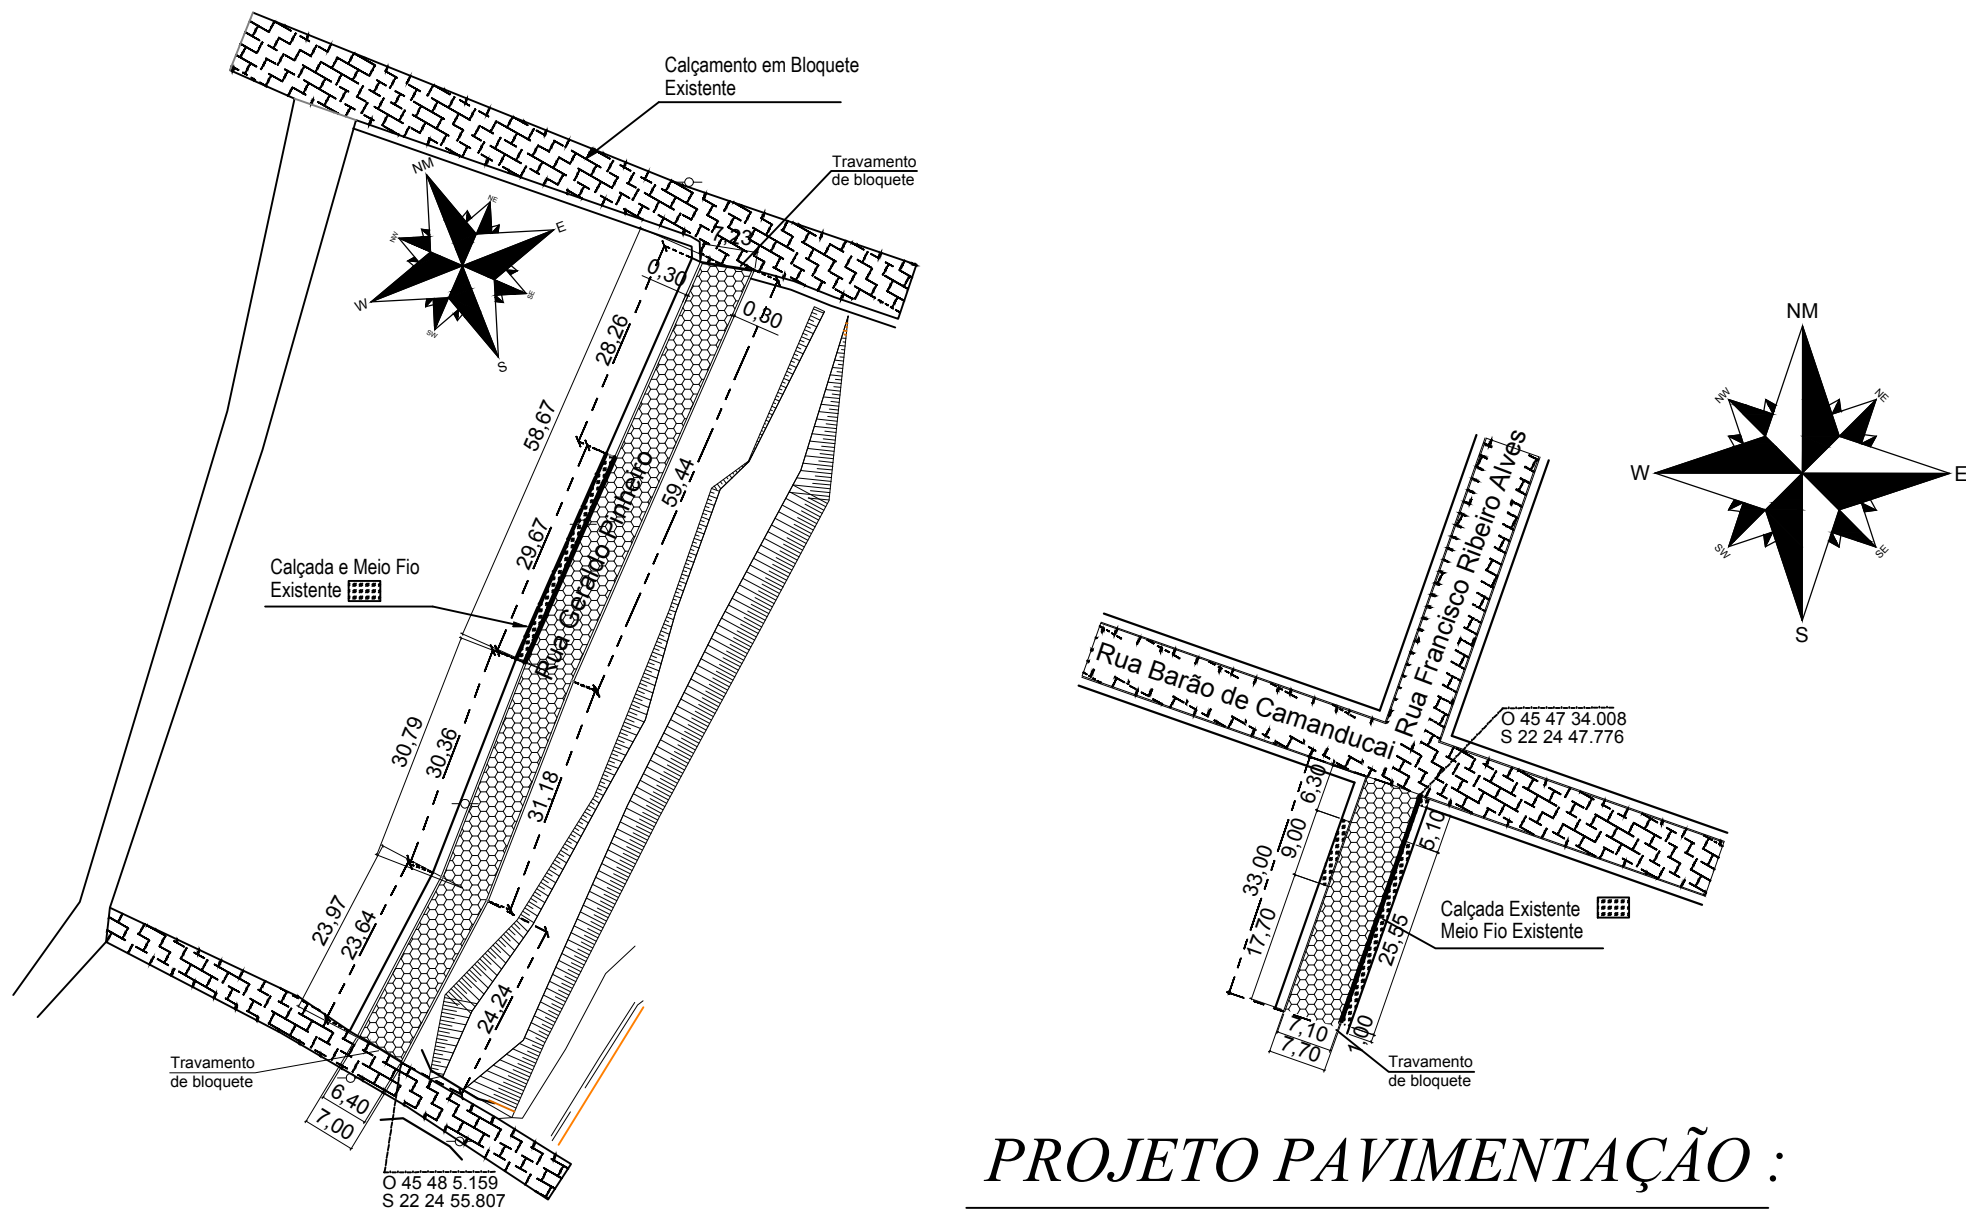


PROJETO PAVIMENTAÇÃO :


RUA FRANCISCO RIBEIRO ALVES (BAIRRO CHACARÁ JOSEFINA)
ESCALA: 1:1000

PROJETO PAVIMENTAÇÃO :


RUA GERALDO PINHEIRO(BAIRRO SANTA BARBARA)
ESCALA: 1:1000

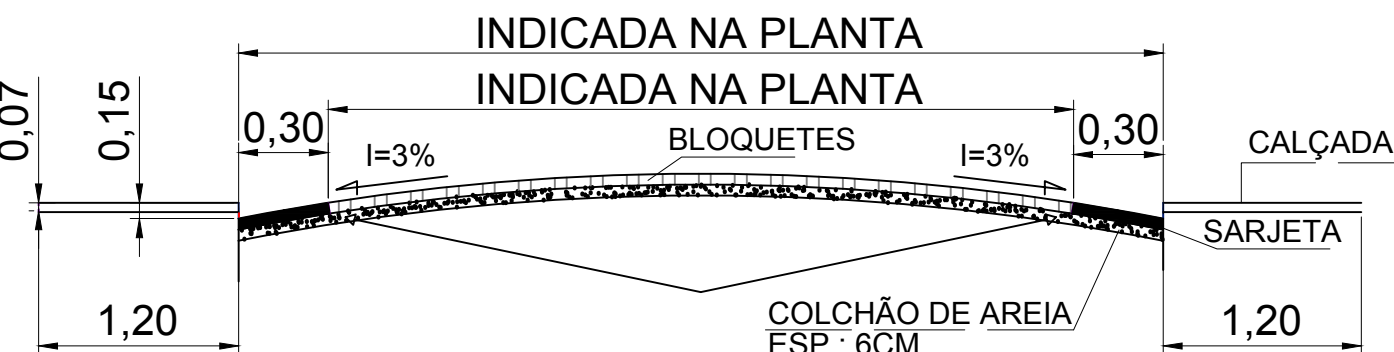

SEÇÃO TRANSVERSAL PARA CALÇAMENTO EM BLOQUETES

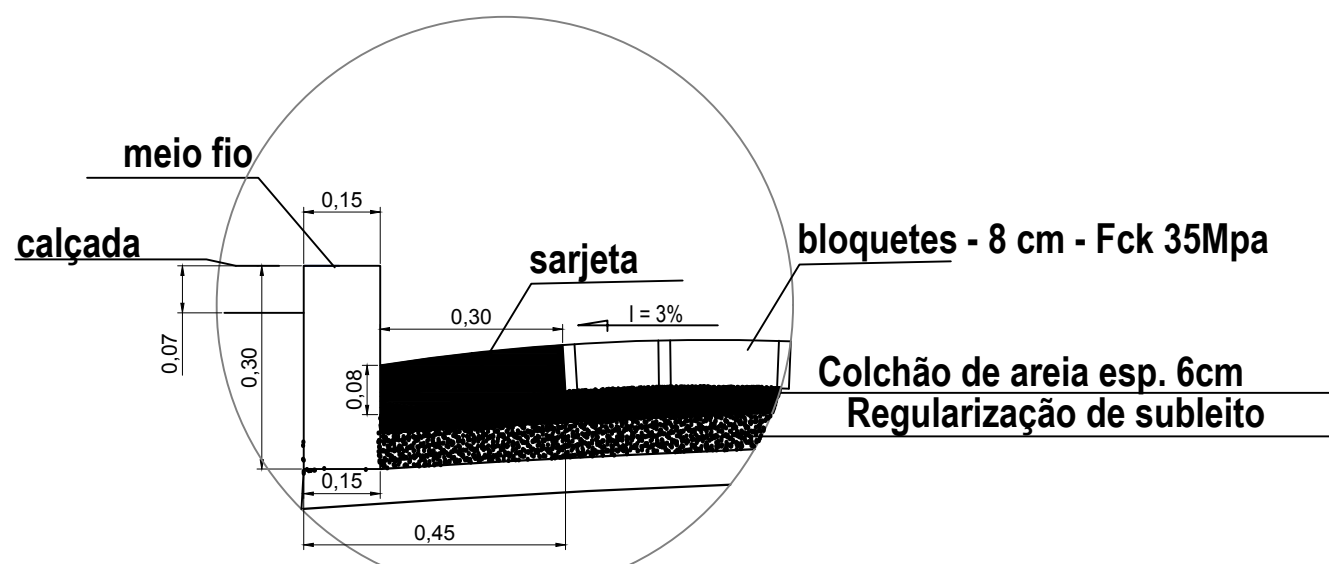

DETALHE

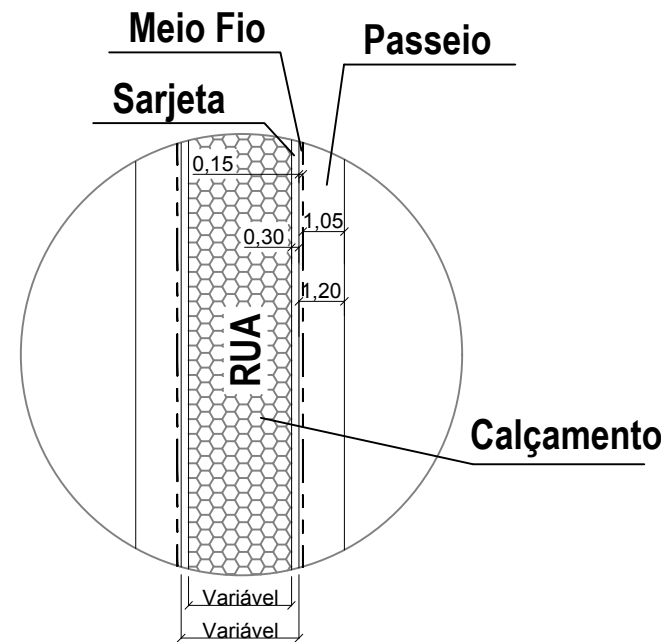

DETALHE - CÁLCULO PASSEIO

- MEMORIAL DE CÁLCULO DO CALÇAMENTO:**
- Rua Brasiliano P. da Silva: (34,06 + 82,28 + 56,30 + 87,96) x (6,00-0,30-0,30) = 1.407,24 m²
 - Rua João P. da Silva Sobrinho: 140,00 x (6,00-0,30-0,30) = 756,00 m²
 - Rua Geraldo Pinheiro: (23,97 + 30,79 + 58,67) x (7,00-0,30-0,30) = 725,95 m²
 - Rua Francisco Ribeiro Alves: (33,00) x (7,70-0,30-0,30) = 234,30 m²

TOTAL = 3123,49 m²

- MEMORIAL DE CÁLCULO REGULARIZAÇÃO:**
- Rua Brasiliano P. da Silva: (34,06 + 82,28 + 56,30 + 87,96) x 6,30 = 1.641,78 m²
 - Rua João P. da Silva Sobrinho: 140,00 x 6,30 = 882,00 m²
 - Rua Geraldo Pinheiro: 113,43 x 7,30 = 828,04 m²
 - Rua Francisco Ribeiro Alves: 33 x 7,70 = 254,10 m²

TOTAL= 3605,92 m²

- MEMORIAL DE CÁLCULO MEIO FIO E SARJETA:**
- Rua Brasiliano P. da Silva: (33,26+84,98+57,11+89,00+86,97+55,48+79,58+21,06) = 507,44 m
 - Rua João P. da Silva Sobrinho: (140,00 + 42,70 + 82,55) = 265,25 m
 - Rua Geraldo Pinheiro: (23,64+30,36+28,26) x 1,05 m = 86,37 m²
 - Rua Francisco Ribeiro Alves: (6,30+17,70+5,10+1,00) = 32 m


TOTAL= 999,91 m

- MEMORIAL DE CÁLCULO DO PASSEIO:**
- Rua Brasiliano P. da Silva: (507,44 m x 1,05 m) = 532,81m²
 - Rua João P. da Silva Sobrinho: (265,25 m x 1,05 m) = 278,51 m²
 - Rua Geraldo Pinheiro: (23,64+30,36+28,26) x 1,05 m = 86,37 m²
 - Rua Francisco Ribeiro Alves: (6,30+17,70+5,10+1,00) x 1,05 m = 32,65 m²

TOTAL = 930,34 m²

- MEMORIAL DE CÁLCULO DOS TRAVAMENTOS:**
- Rua Brasiliano P. da Silva: (8,04 + 6,00 + 12,80) = 26,84 m
 - Rua João P. da Silva Sobrinho: (6,00 m x 2) = 12,00 m
 - Rua Geraldo Pinheiro: (7,00 + 7,23) = 14,23 m
 - Rua Francisco Ribeiro Alves: (7,40) = 7,40 m

TOTAL = 60,47 m

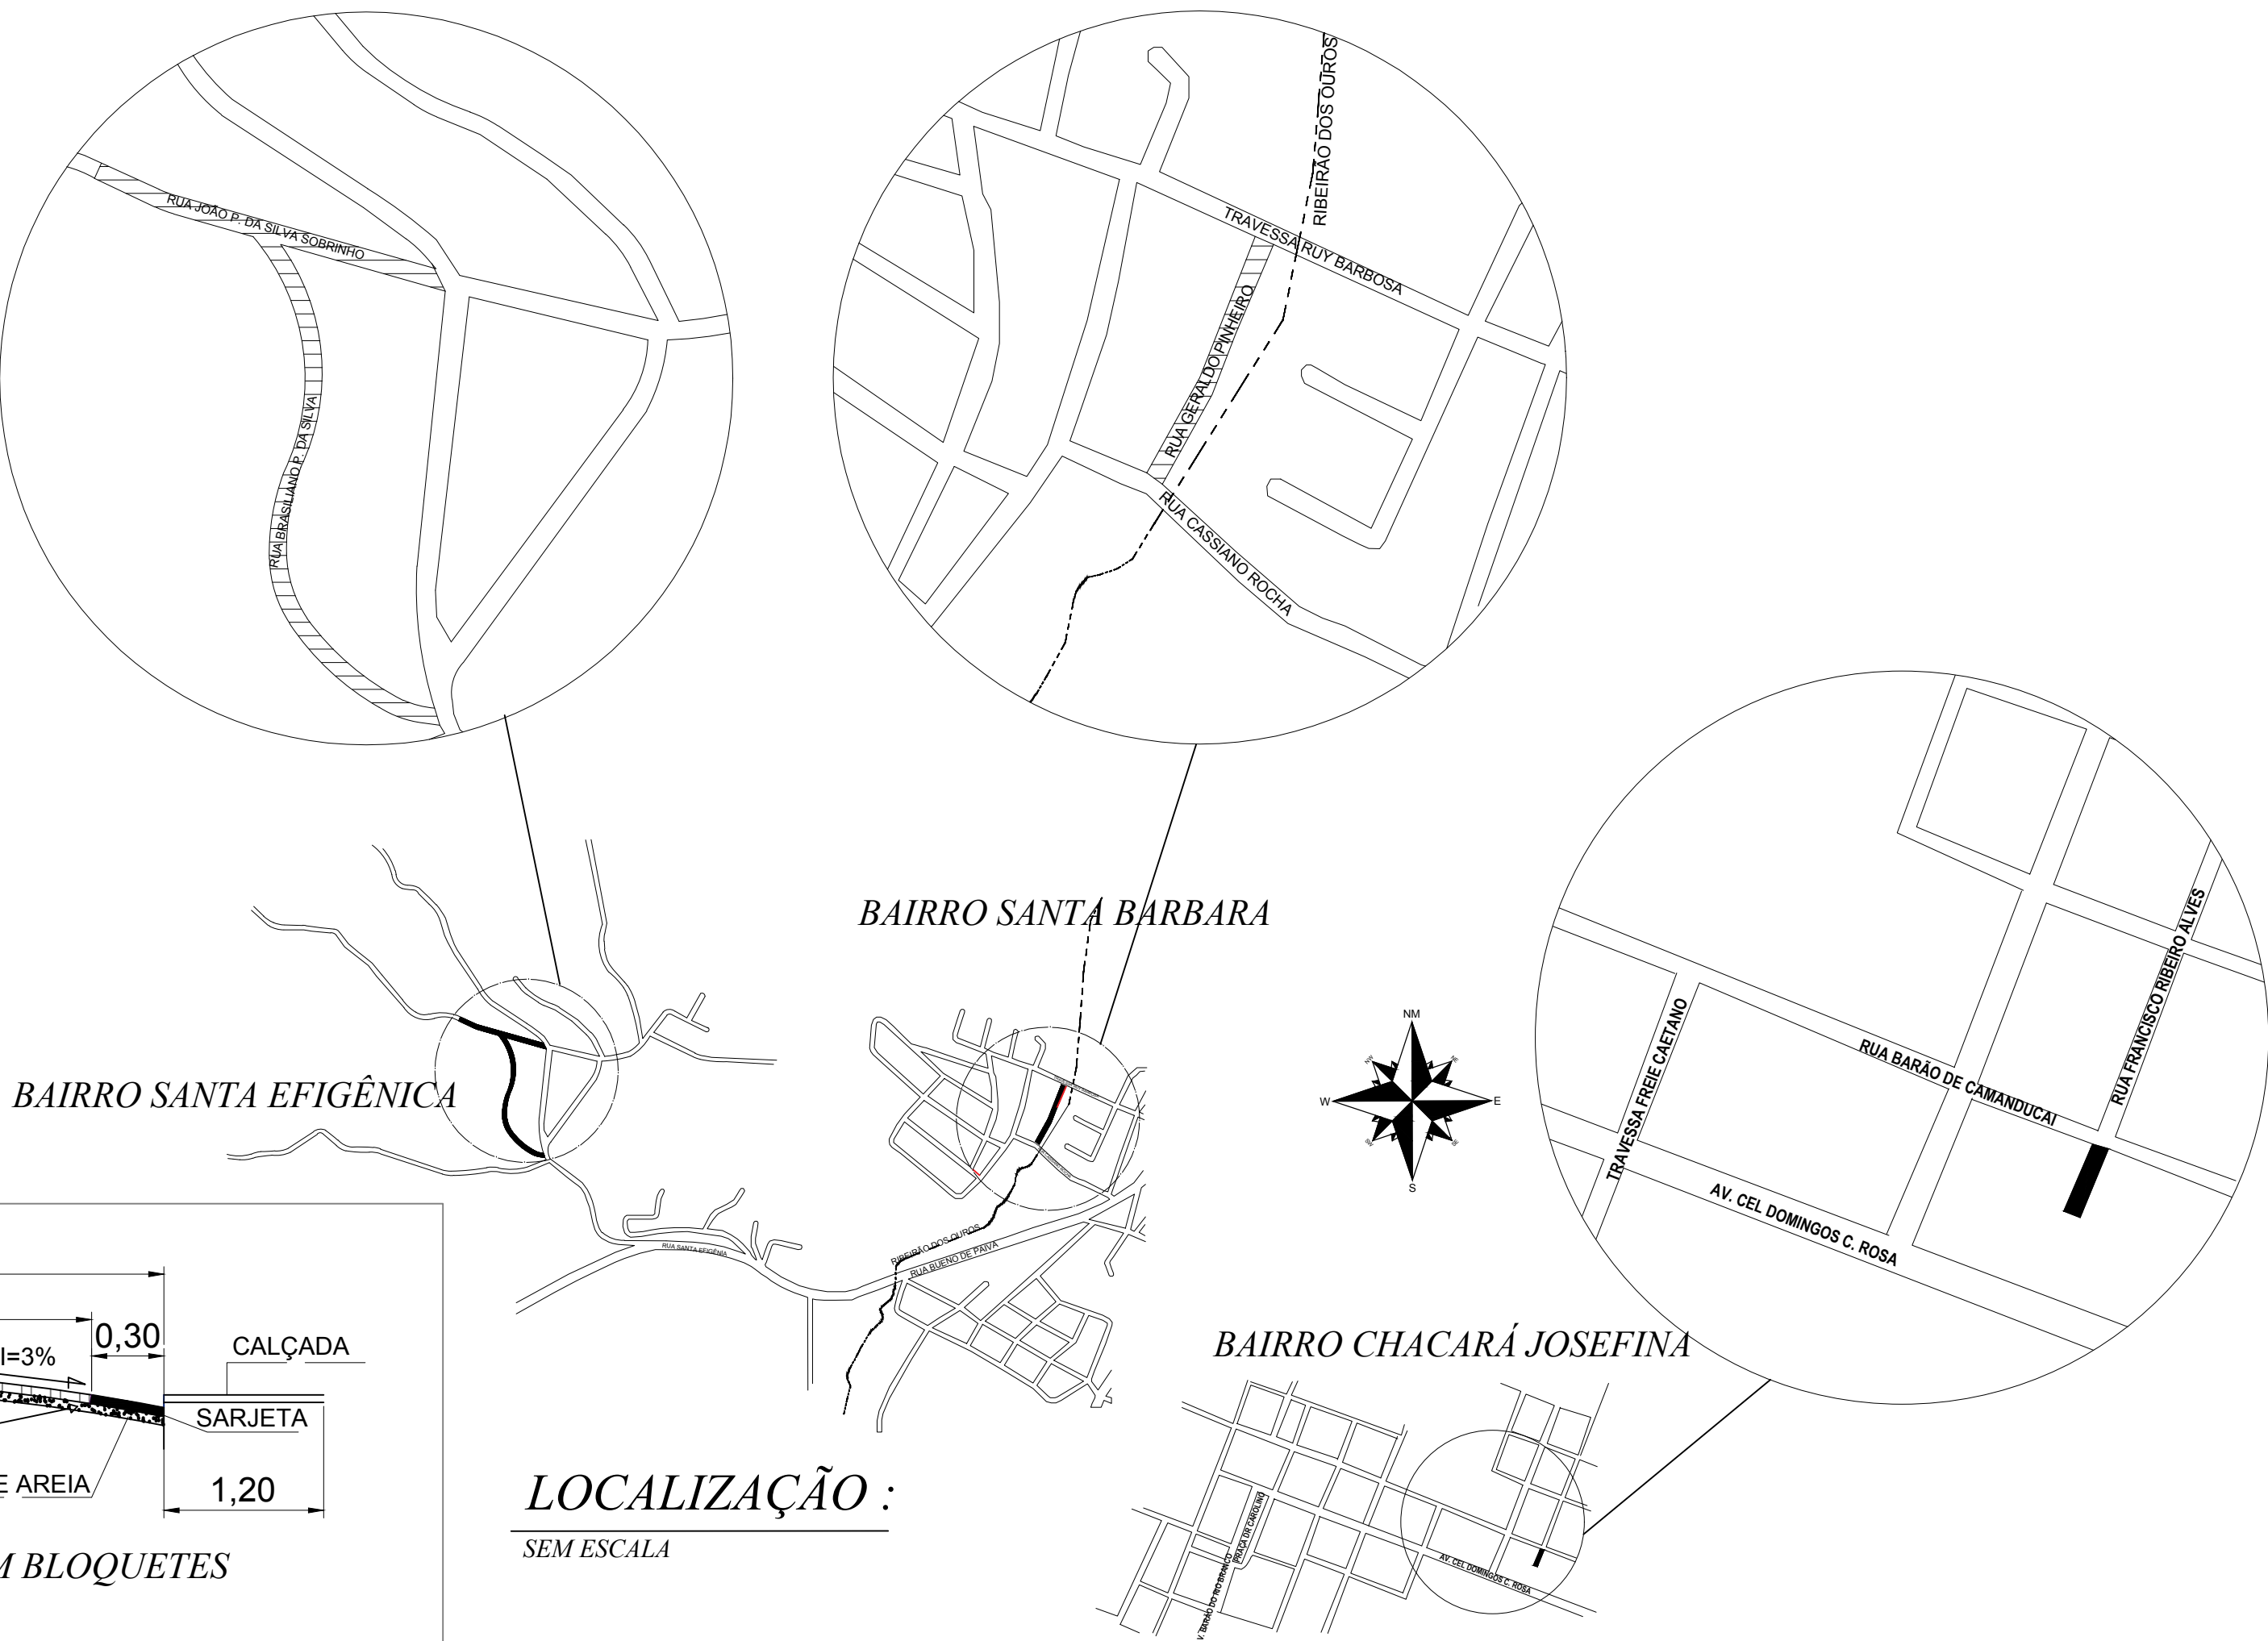

LOCALIZAÇÃO :

SEM ESCALA

PROJETO BÁSICO

FOLHA

1/2

ESCALA

INDICADAS

PROJETO: "Melhoramento de Vias Públicas - Pavimentação de Vias Públicas das Ruas Brasiliano P. da Silva e João P. da Silva Sobrinho do bairro Santa Efigênia, da Rua Geraldo Pinheiro do bairro Santa Barbara e da Rua Francisco Ribeiro Alves do bairro Chacará Josefina do município de Conceição dos Ouros com bloquetes sextavados de concreto".

LOCAL: Ruas Brasiliano P. da Silva e João P. da Silva Sobrinho - Bairro Santa Efigênia
Rua Geraldo Pinheiro - Bairro Santa Barbara
Rua Francisco Ribeiro Alves - Bairro Chacará Josefina

PROP.: PREFEITURA MUNICIPAL DE CONCEIÇÃO DOS OUROS

SITUAÇÃO SEM ESCALA

DECLARO QUE A APROVAÇÃO DO PROJETO NÃO IMPLICA NO RECONHECIMENTO POR PARTE DA PREFEITURA DO DIREITO DE PROPRIEDADE DO TERRENO.

PROP.: PREFEITURA MUNICIPAL DE CONCEIÇÃO DOS OUROS
Pref. MAURICIO EUCLIDES VIANA
CNPJ: 18.677.609/0001-63

RT: ENG.ª HELENA VIEIRA MARTINS DOS SANTOS
CREA-MG: 143.528/D

ART Nº: 14201700000003671270
CONTRATO Nº: 2691.1029.600-26/2016

NOTA:

NAS VIAS EXISTEM REDE DE ESGOTO E REDE DE ÁGUA

LEGENDA:

- Ruas a serem Pavimentadas
- Rua Com Calçamento em Bloquete Existente
- 12 - Rampas
- 05 - Faixas de Pedestres
- Poste