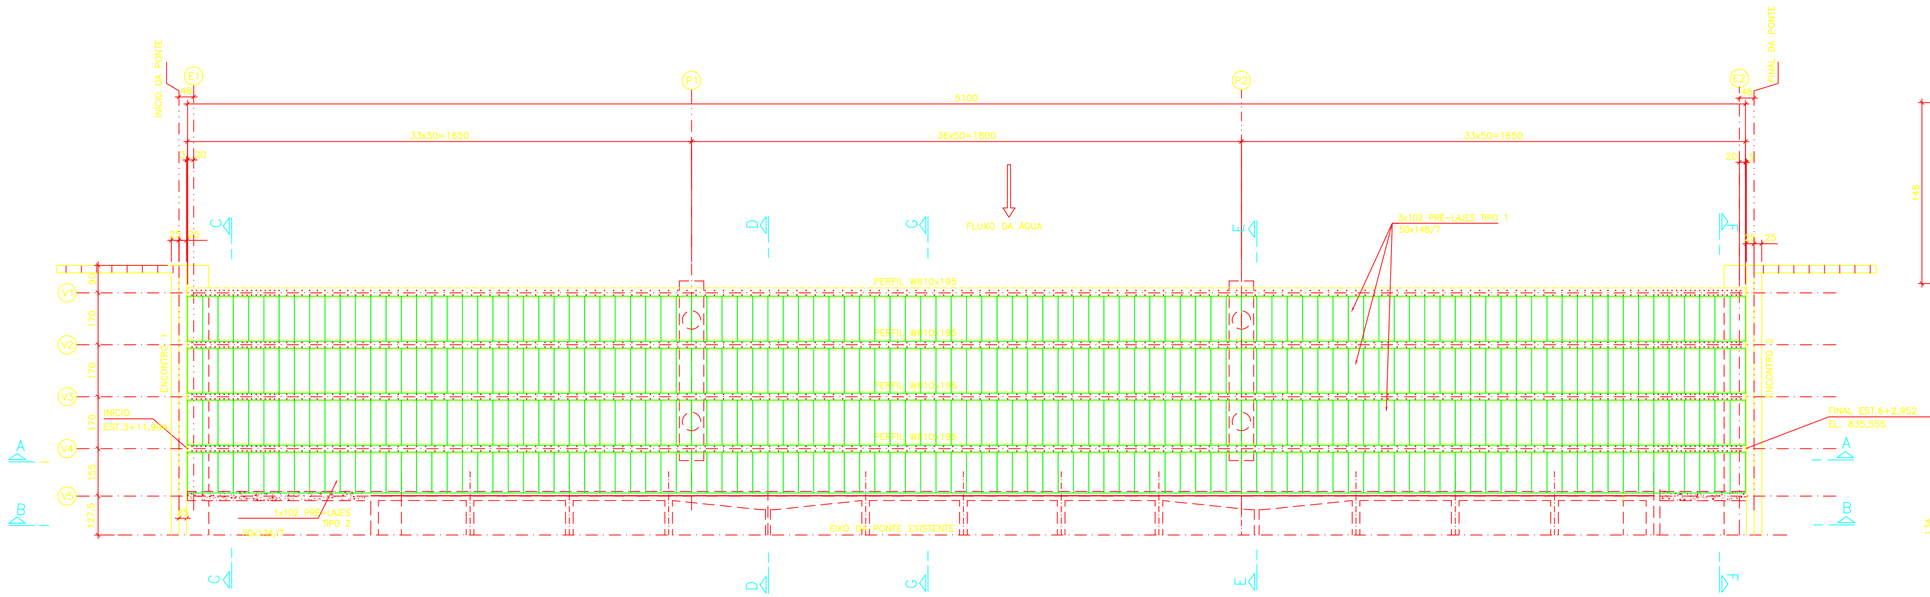

LOCAÇÃO DAS PRÉ-LAJES
ESC 1:100

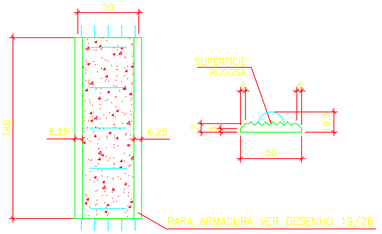

PRÉ-LAJES TIPO 1 (306x)
ESC 1:25

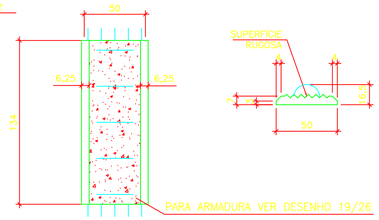

PRÉ-LAJES TIPO 2 (102x)
ESC 1:25

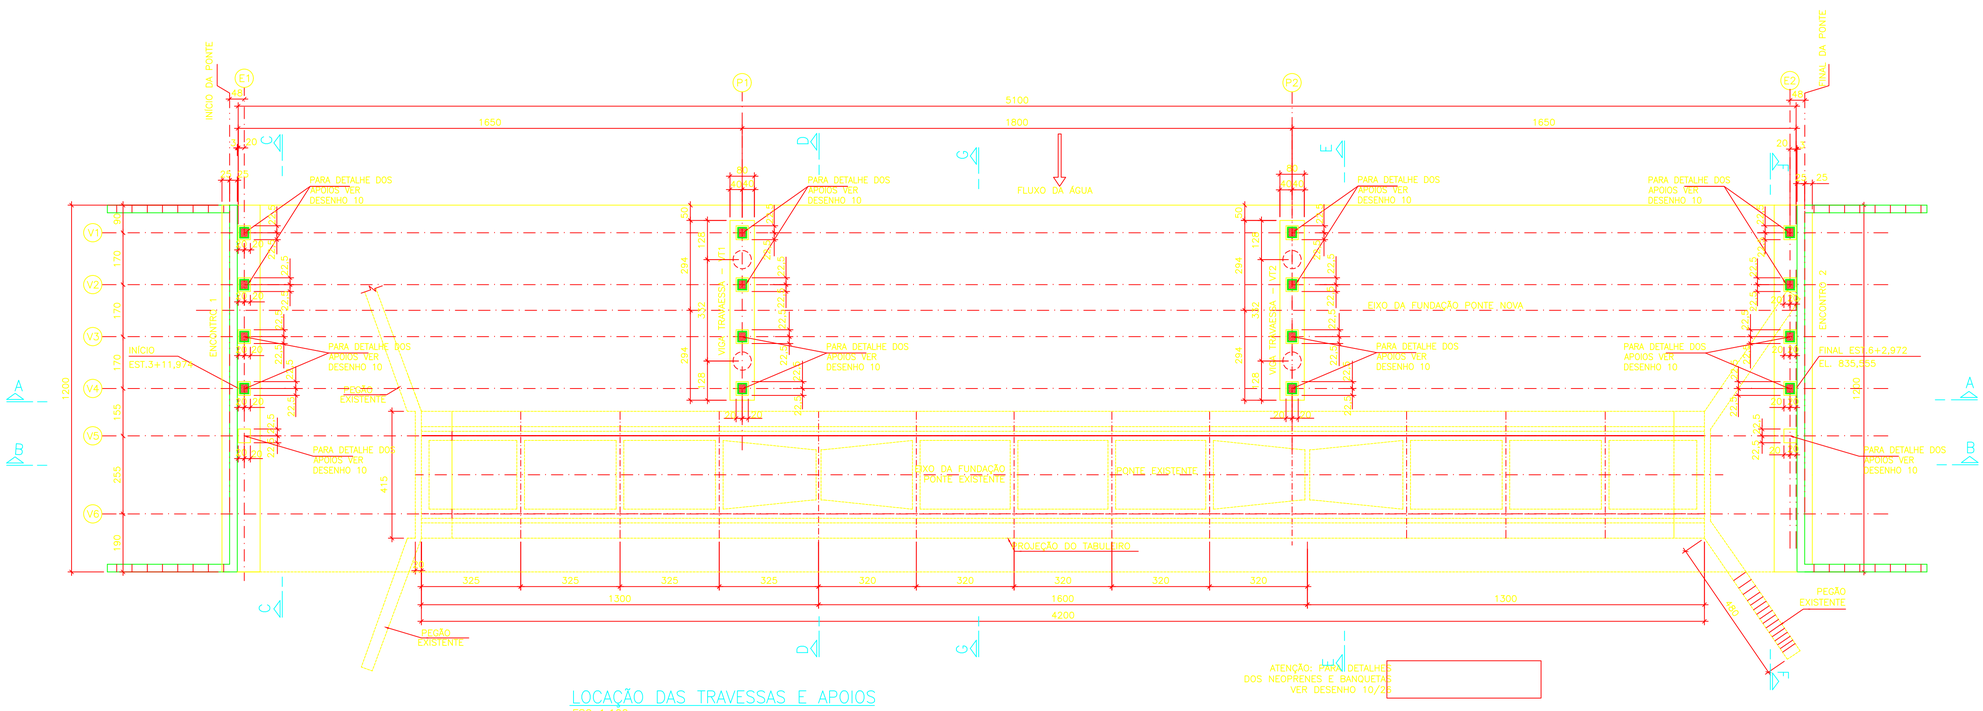

LOCAÇÃO DAS TRAVESSAS E APOIOS
ESC 1:100

NOTAS:

1- COTAS EM CENTÍMETROS, ELEVAÇÕES EM METRO, EXCETO ONDE INDICADO;
2- PONTE PROJETADA PARA TB45 tf DA NBR 7188-2013;
3- CLASSE DE AGRESSIVIDADE III - "FORTE", PARA ELEMENTOS EM CONTATO COM A ÁGUA DO RIO E II - "MODERADA" PARA DEMAIS ELEMENTOS, CONFORME NBR 6118-2014;
4- CONCRETO:
-Fck≥40MPa: LAJES E VIGAS DA SUPERESTRUTURA, PILARES E BLOCOS EM CONTATO COM ÁGUA DO RIO;
-Fck≥25MPa: ENCONTROS, ALAS, LAJES DE TRANSIÇÃO, GUARDA-RODAS;
5- DURANTE A CONSTRUÇÃO DEVE SER GARANTIDO A CONTINUIDADE DO TRÁFEGO DE VEÍCULOS E PEDESTRES

REV.	T.E.	DESCRIÇÃO	PROJ.	DES.	VER.	APR.	DATA
1	B	REVISÃO GERAL	LMS	LMS	WVB	-	FEV/20
0	B	PARA APROVAÇÃO	MCCC	TALM	FCSS	-	SET/18

REVISÕES

T.E. TIPO DE EMISSÃO: (A) PRELIMINAR (B) PARA APROVAÇÃO (C) PARA CONHECIMENTO (D) PARA COTAÇÃO (E) PARA CONSTRUÇÃO (F) CONFORME COMPRADO (G) CONFORME CONSTRUÍDO (H) CANCELADO

epc

DIRETORIA DE PROJETOS

ENG.º COORDENADOR:	RT:	DESENHO:	ESCALA: INDICADA	Eng.º Fiscal – CREA/MG
ENG.º PROJETISTA:	DESENHISTA:	VERIFICADO:	APROVADO:	Eng.º Chefe da GGT Eng.º Diretor da DP

DEER MG

DEPARTAMENTO DE EDIFICAÇÕES E ESTRADAS DE RODAGEM DE MINAS GERAIS

RODOVIA: MG-173
TRECHO: CACHOEIRA DE MINAS – PARAISÓPOLIS

PROJETO DE OBRA DE ARTE ESPECIAL
PONTE SOBRE O RIO SAPUCAÍ-MIRIM (CONCEIÇÃO DOS OUROS)
PROJETO EXECUTIVO-LOCAÇÃO DOS APOIOS E PRÉ-LAJES

FOLHA: 06/26