



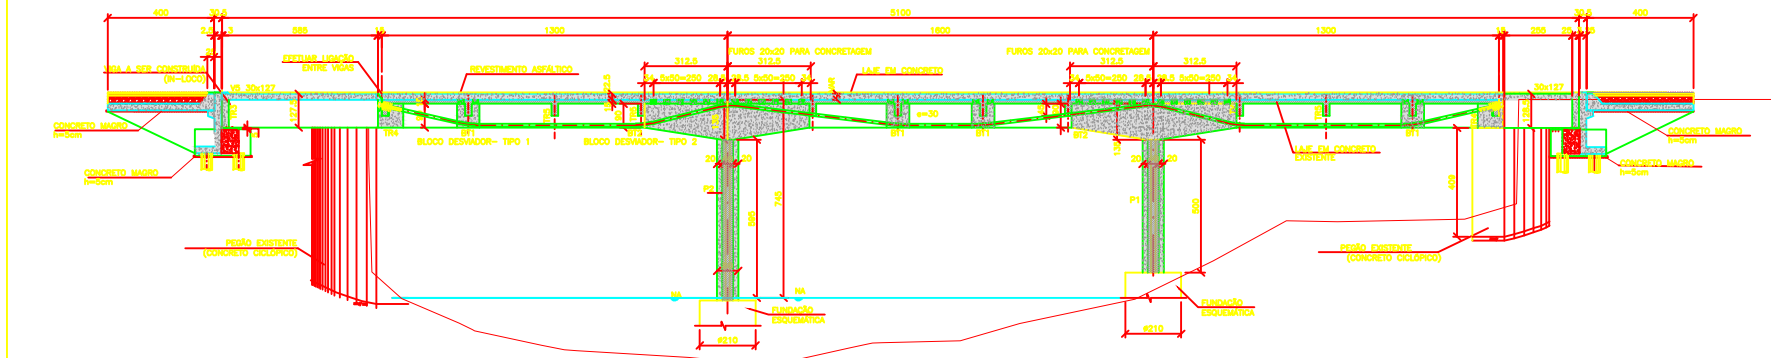

**CORTE B - B (PERFIL PONTE EXISTENTE)**  
ESC 1:100

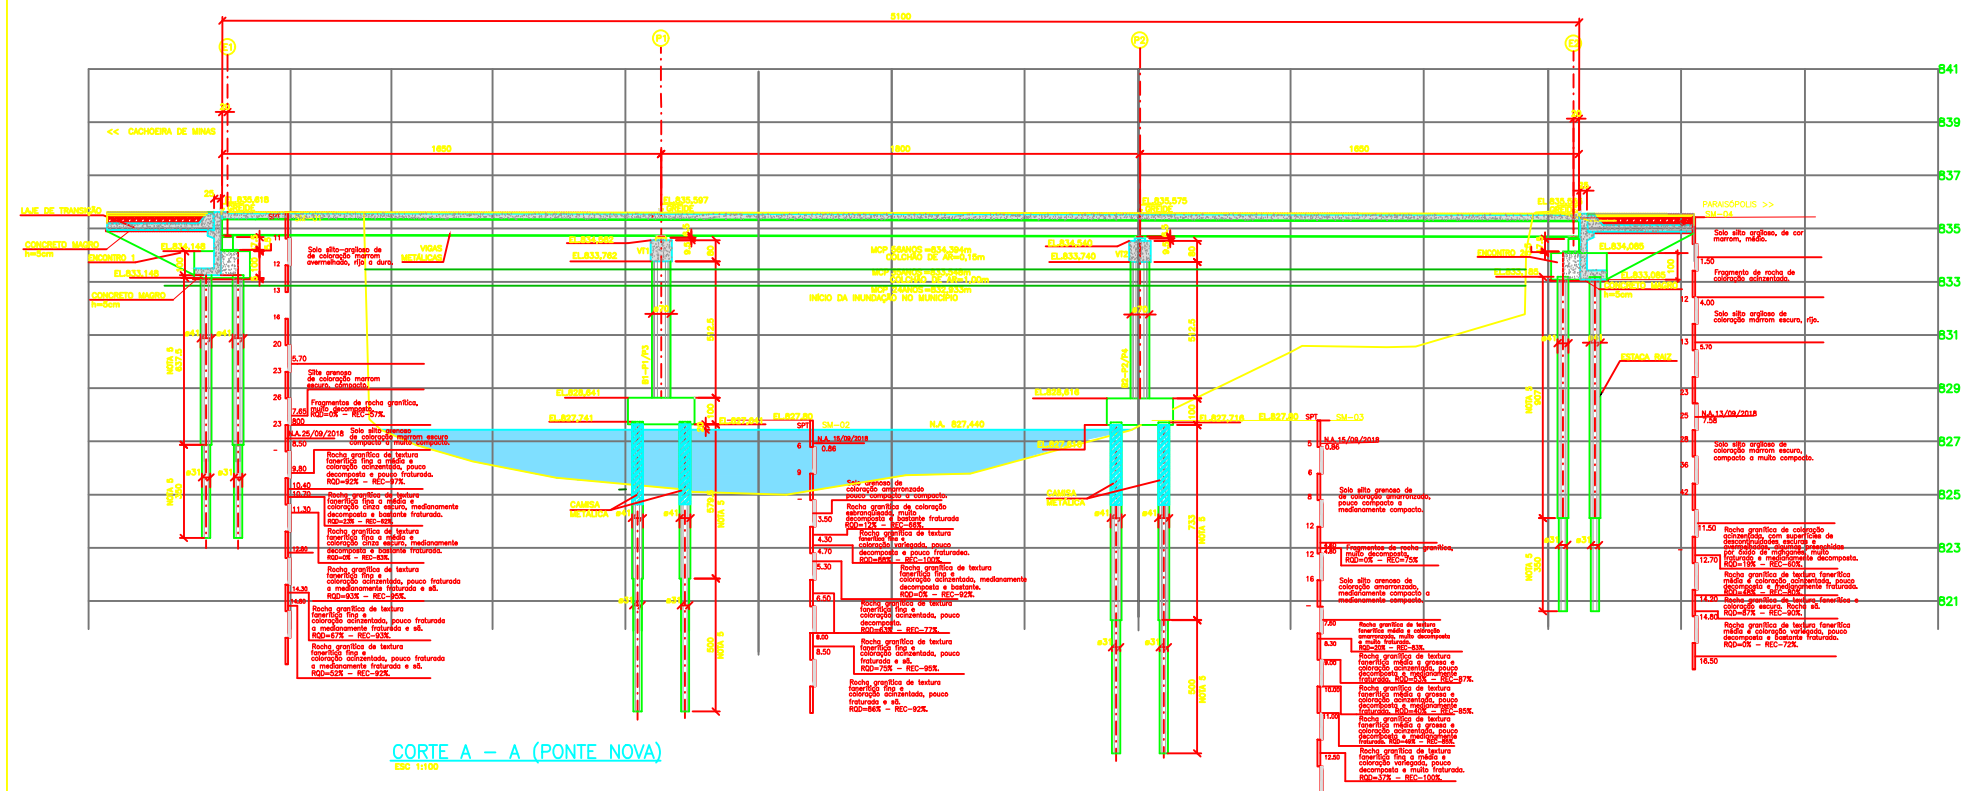

**CORTE A - A (PONTE NOVA)**  
ESC 1:100

**NOTAS:**

- 1- COTAS EM CENTÍMETROS, ELEVACOES EM METRO, EXCETO ONDE INDICADO.
- 2- PONTE: PROJECAO PARA T845 II DA NBR 7188-2013.
- 3- CLASSE DE AGRESSIVIDADE II - "FORTE", PARA ELEMENTO EM CONTATO COM A AGUA DO RIO E II - "MODERADA" PARA DEMAIS ELEMENTOS, CONFORME NBR 6118-2014.
- 4- CONCRETO:
  - FOLGAS: LAJES E VIGAS DA SUPERESTRUTURA, PILARES E BLOCOS EM CONTATO COM AGUA DO RIO;
  - FOLGAS: ENCONTROS, ALAS, LAJES DE TRANSIÇÃO, GUARDAS-RUAS;
- 5- A PROPRIEDADE ESTIMADA PARA AS ESTACAS DEVE SER CONFIRMADA POR ENGENHEIRO ESPECIALISTA NO LOCAL.

| |
|---|
| 1 | 2 |
|---|

|                    |             |
|--------------------|-------------|
| ENG.º COORDENADOR: | RT:         |
| ENG.º PROJETISTA:  | DESENHISTA: |

|                       |           |
|-----------------------|-----------|
| DIRETORIA DE PROJETOS |           |
| DESENHO:              | ESCALA:   |
| VERIFICADO:           | APROVADO: |



|                                                                   |       |
|-------------------------------------------------------------------|-------|
| DEPARTAMENTO DE EDIFICAÇÕES E ESTRADAS DE RODAGEM DE MINAS GERAIS |       |
| RODOVIA: MG-173                                                   |       |
| TRECHO: CACHOEIRA DE MINAS - PARAISÓPOLIS                         |       |
| PROJETO DE OBRA DE ARTE ESPECIAL                                  |       |
| PONTE SOBRE O RIO SAPUCAÍ MIRIM (CONCEIÇÃO DOS OUROS)             |       |
| PROJETO EXECUTIVO-CORTES LONGITUDINAIS A-A & B-B                  |       |
| FOLHA:                                                            | 07/26 |