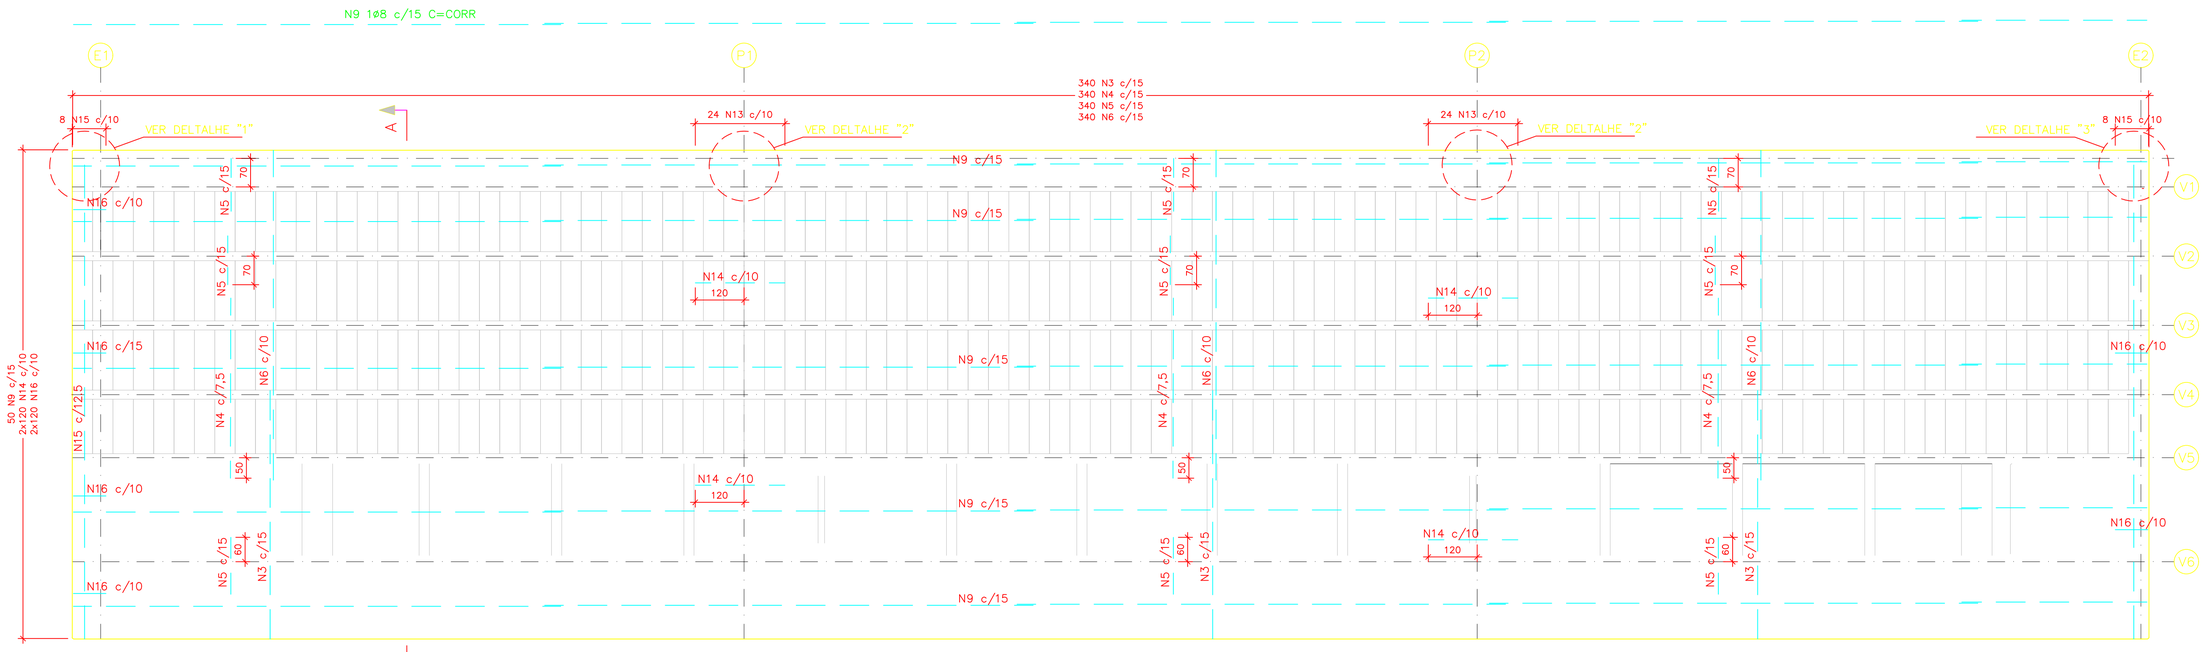

PLANTA ARMAÇÃO SUPERIOR

ESC. 1:75

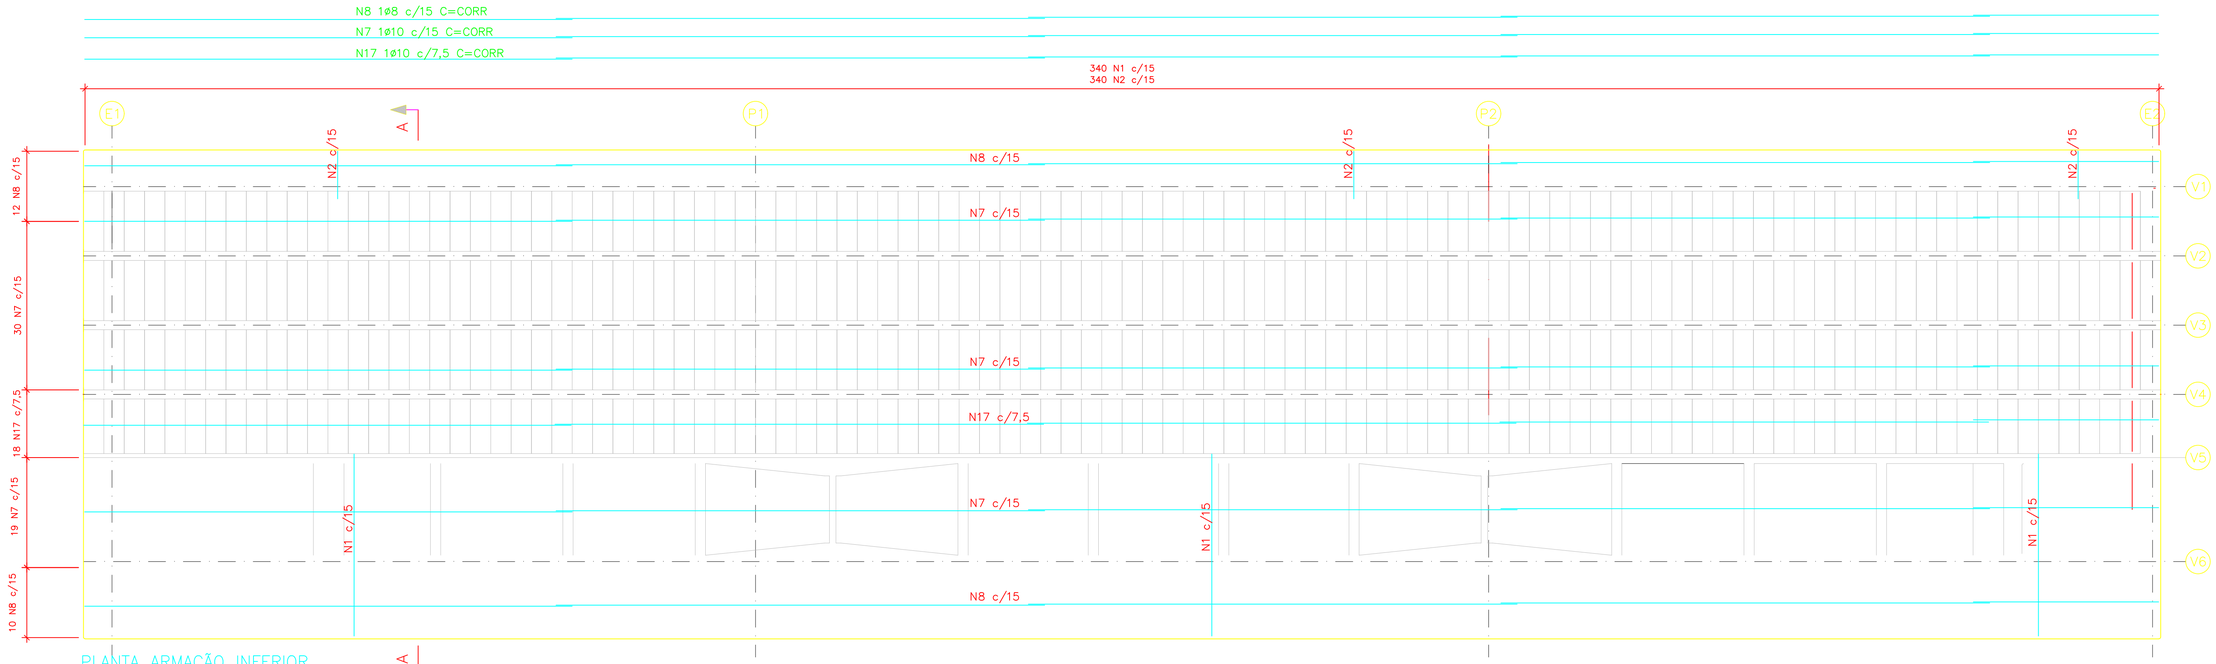

PLANTA ARMAÇÃO INFERIOR

ESC. 1:75

LEGENDA:

FERR. SUPERIOR

FERR. INFERIOR

NOTAS:

1– MEDIDAS EM CENTÍMETRO, BITOLAS EM MILÍMETRO;

2– CONCRETO – RESISTENTE A SULFATOS:
– Fck 40 MPa

3– O COBRIMENTO MÍNIMO DAS BARRAS = 3,0cm;
E DEVERÁ SER GARANTIDO PELO USO ADEQUADO DE DE ESPAÇADORES OU PASTILHAS DE CONCRETO;

4– TIPO DE AÇO EMPREGADO CA–50;

5– PARA FORMA DAS PRÉ–LAJES VER DES. 06;

6– PARA SEÇÕES DA ARMAÇÃO VER DES. 19.

REV.	T.E.	DESCRIÇÃO	PROJ.	DES.	VER.	APR.	DATA
1	B	REVISÃO GERAL	DAC	DAC	WVB	–	FEV/20
0	B	PARA APROVAÇÃO				–	

REVISÕES

T.E. TIPO DE EMISSÃO: (A) PRELIMINAR (B) PARA APROVAÇÃO (C) PARA CONHECIMENTO (D) PARA COTAÇÃO (E) PARA CONSTRUÇÃO (F) CONFORME COMPRADO (G) CONFORME CONSTRUÍDO (H) CANCELADO

epc

DIRETORIA DE PROJETOS

ENG.º COORDENADOR:	RT:	DESENHO:	ESCALA: INDICADA	Eng º Fiscal – CREA/MG
ENG.º PROJETISTA:	DESENHISTA:	VERIFICADO:	APROVADO:	Eng º Chefe da GGT Engº Diretor da DP

DEER MG

DEPARTAMENTO DE EDIFICAÇÕES E ESTRADAS DE RODAGEM DE MINAS GERAIS

RODOVIA: MG–173

TRECHO: CACHOEIRA DE MINAS – PARAISÓPOLIS

PROJETO DE OBRA DE ARTE ESPECIAL

PONTE SOBRE O RIO SAPUCAÍ MIRIM (CONCEIÇÃO DOS OUROS)

ARMAÇÃO: LAJE DO TABULEIRO

FOLHA: 18/26