
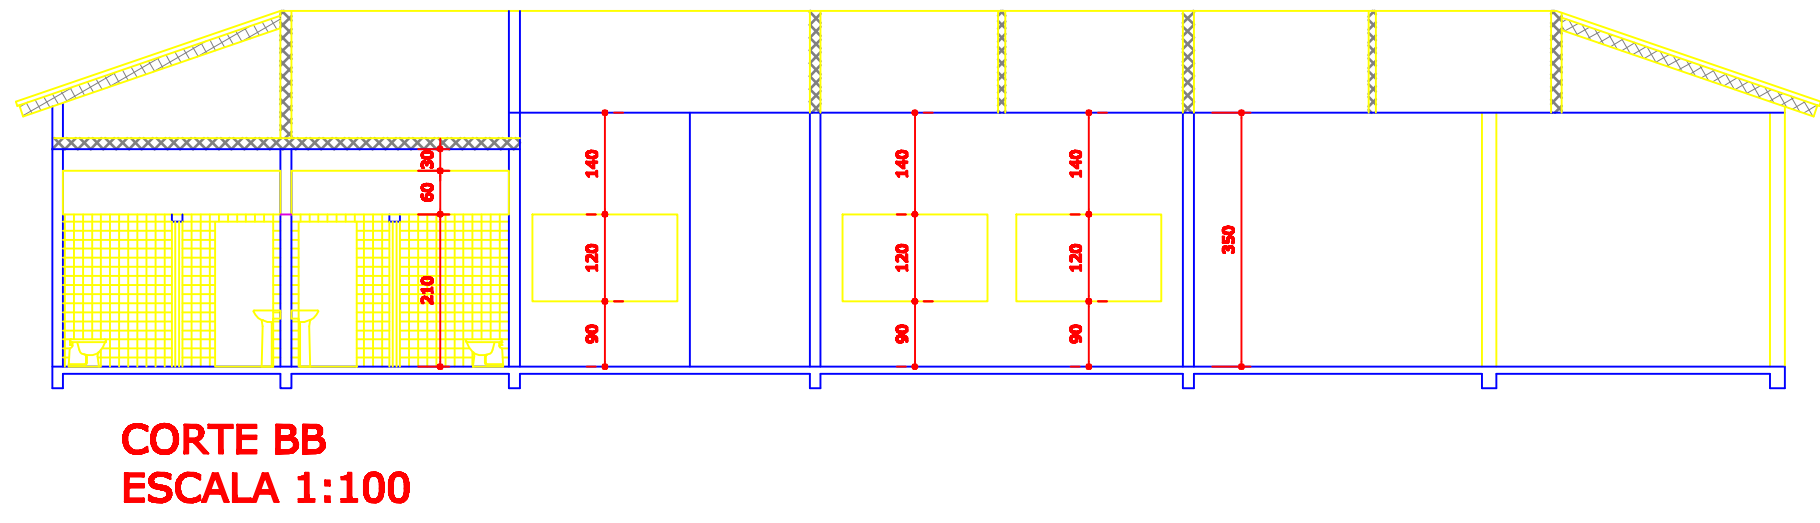
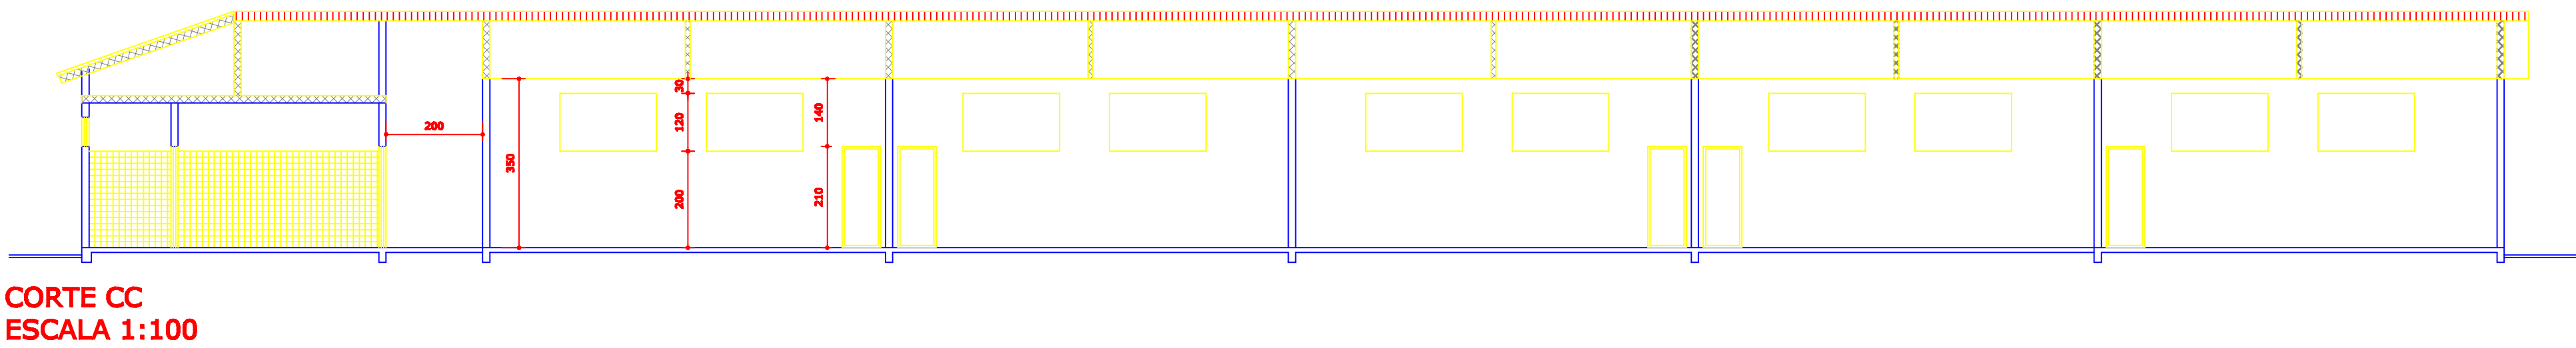
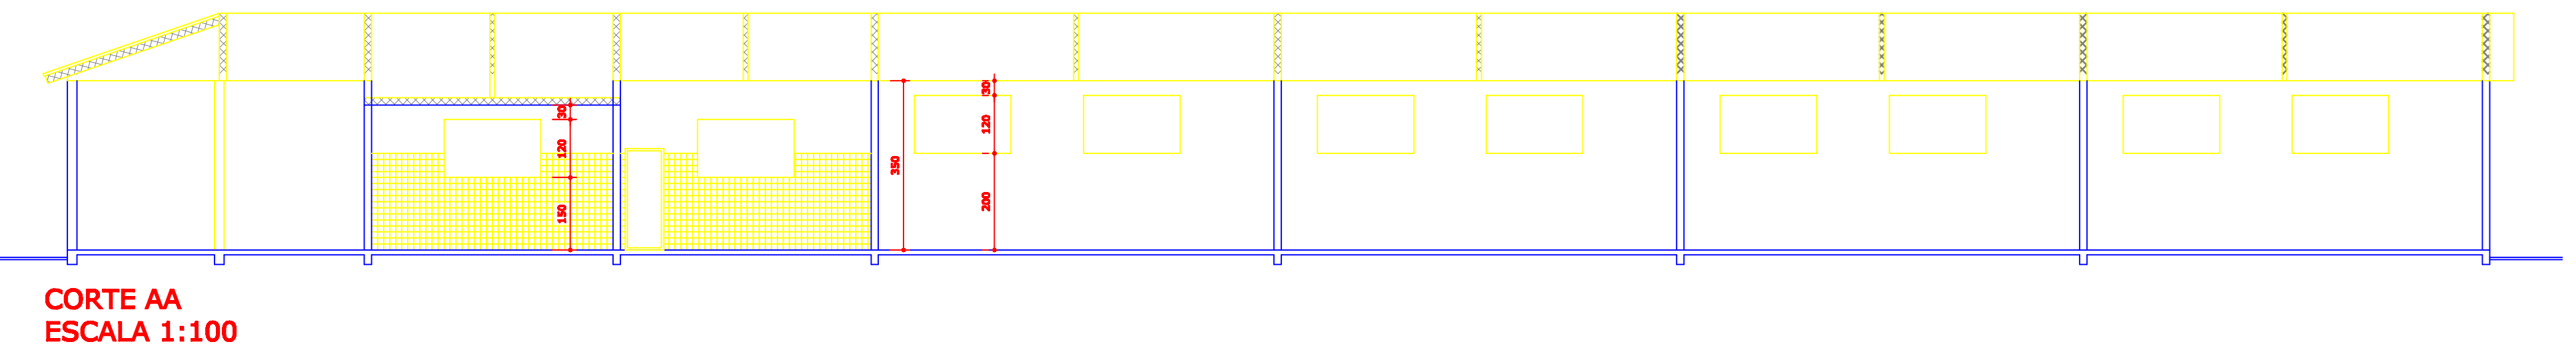


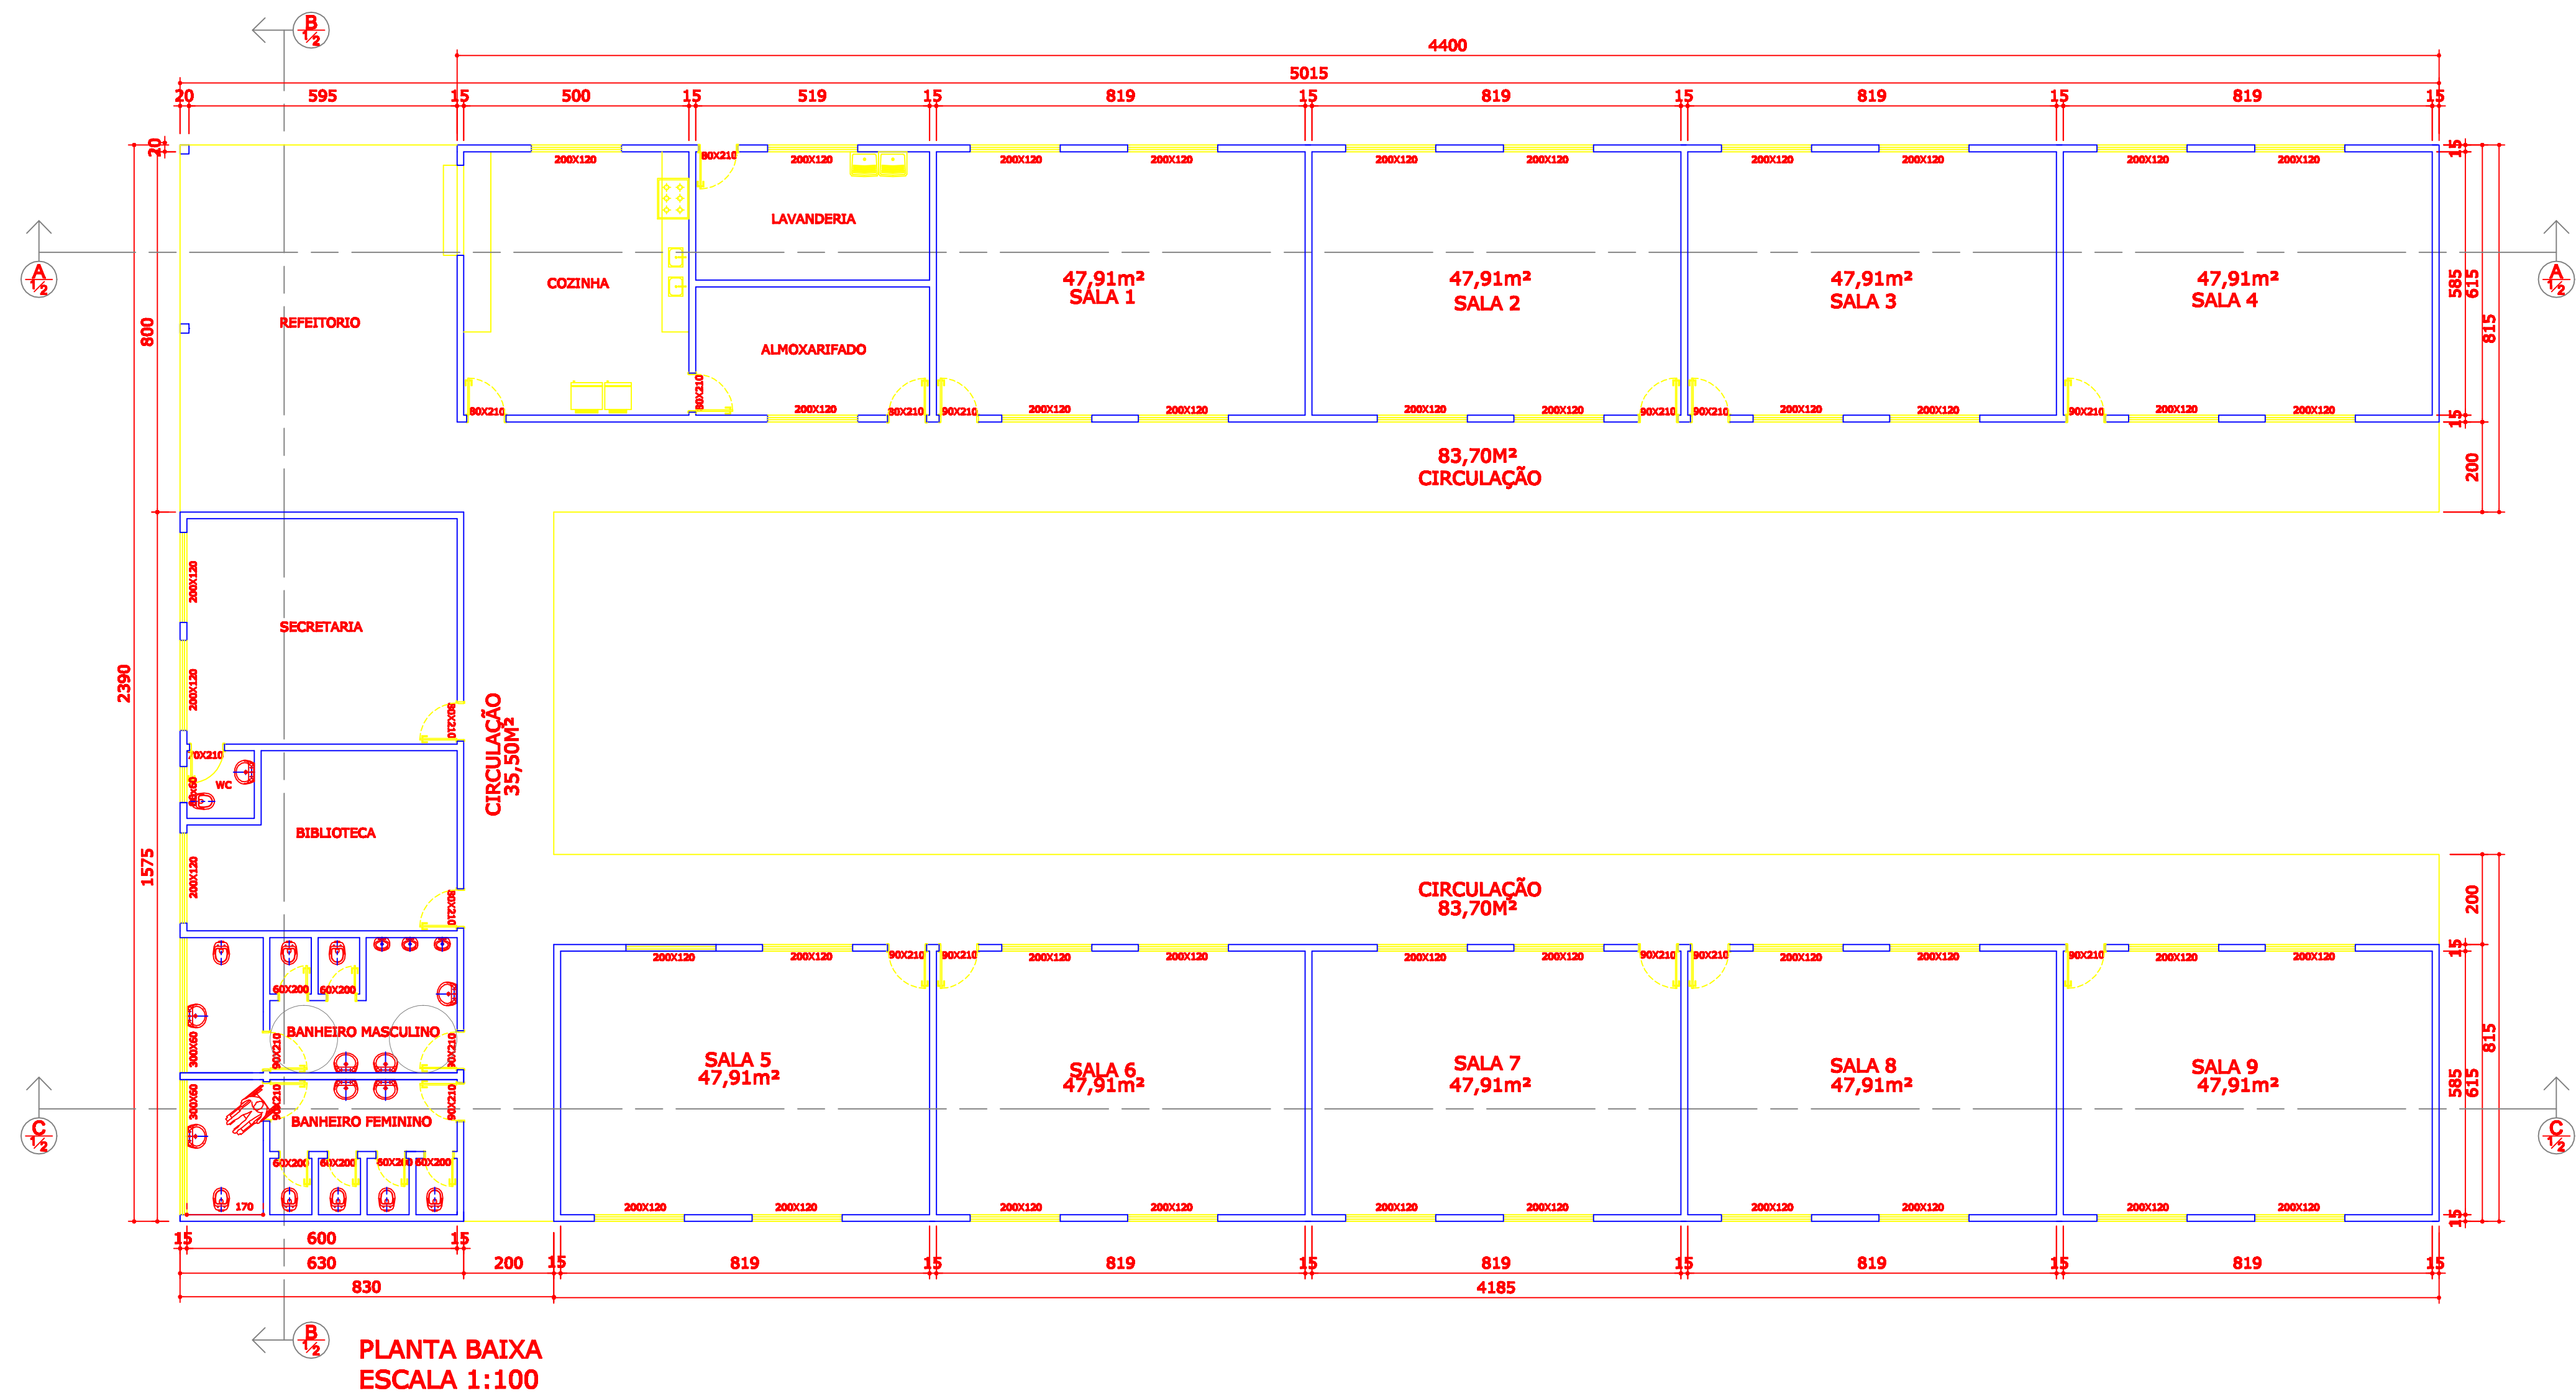

|                                                                                |  |                                                                                       |       |
|--------------------------------------------------------------------------------|--|---------------------------------------------------------------------------------------|-------|
| PROJETO<br>(09 SALAS DE AULA)                                                  |  | PROPRIETÁRIO                                                                          |       |
| OBRA<br>CONSTRUÇÃO DO CENTRO MUNICIPAL<br>DE EDUCAÇÃO INFANTIL                 |  | PREFEITURA MUNICIPAL DE CONCEIÇÃO DOS OUROS<br>PREF.: MAURICIO EUCLIDES VIANA         |       |
| CONTEÚDO<br>PLANTAS, CORTES                                                    |  | LOCAL<br>RUA FELÍCIO ANTÔNIO TEIXEIRA - BAIRRO CACHOEIRINHA<br>CONCEIÇÃO DOS OUROS-MG |       |
| RESPONSÁVEL TÉCNICO<br>ENG.º CIVIL JOSÉ AIRTON JUNHO DOS REIS<br>CREA 66.260/D |  | DATA<br>SETEMBRO 2019                                                                 | FOLHA |
|                                                                                |  | REVISÃO                                                                               | 1/2   |