



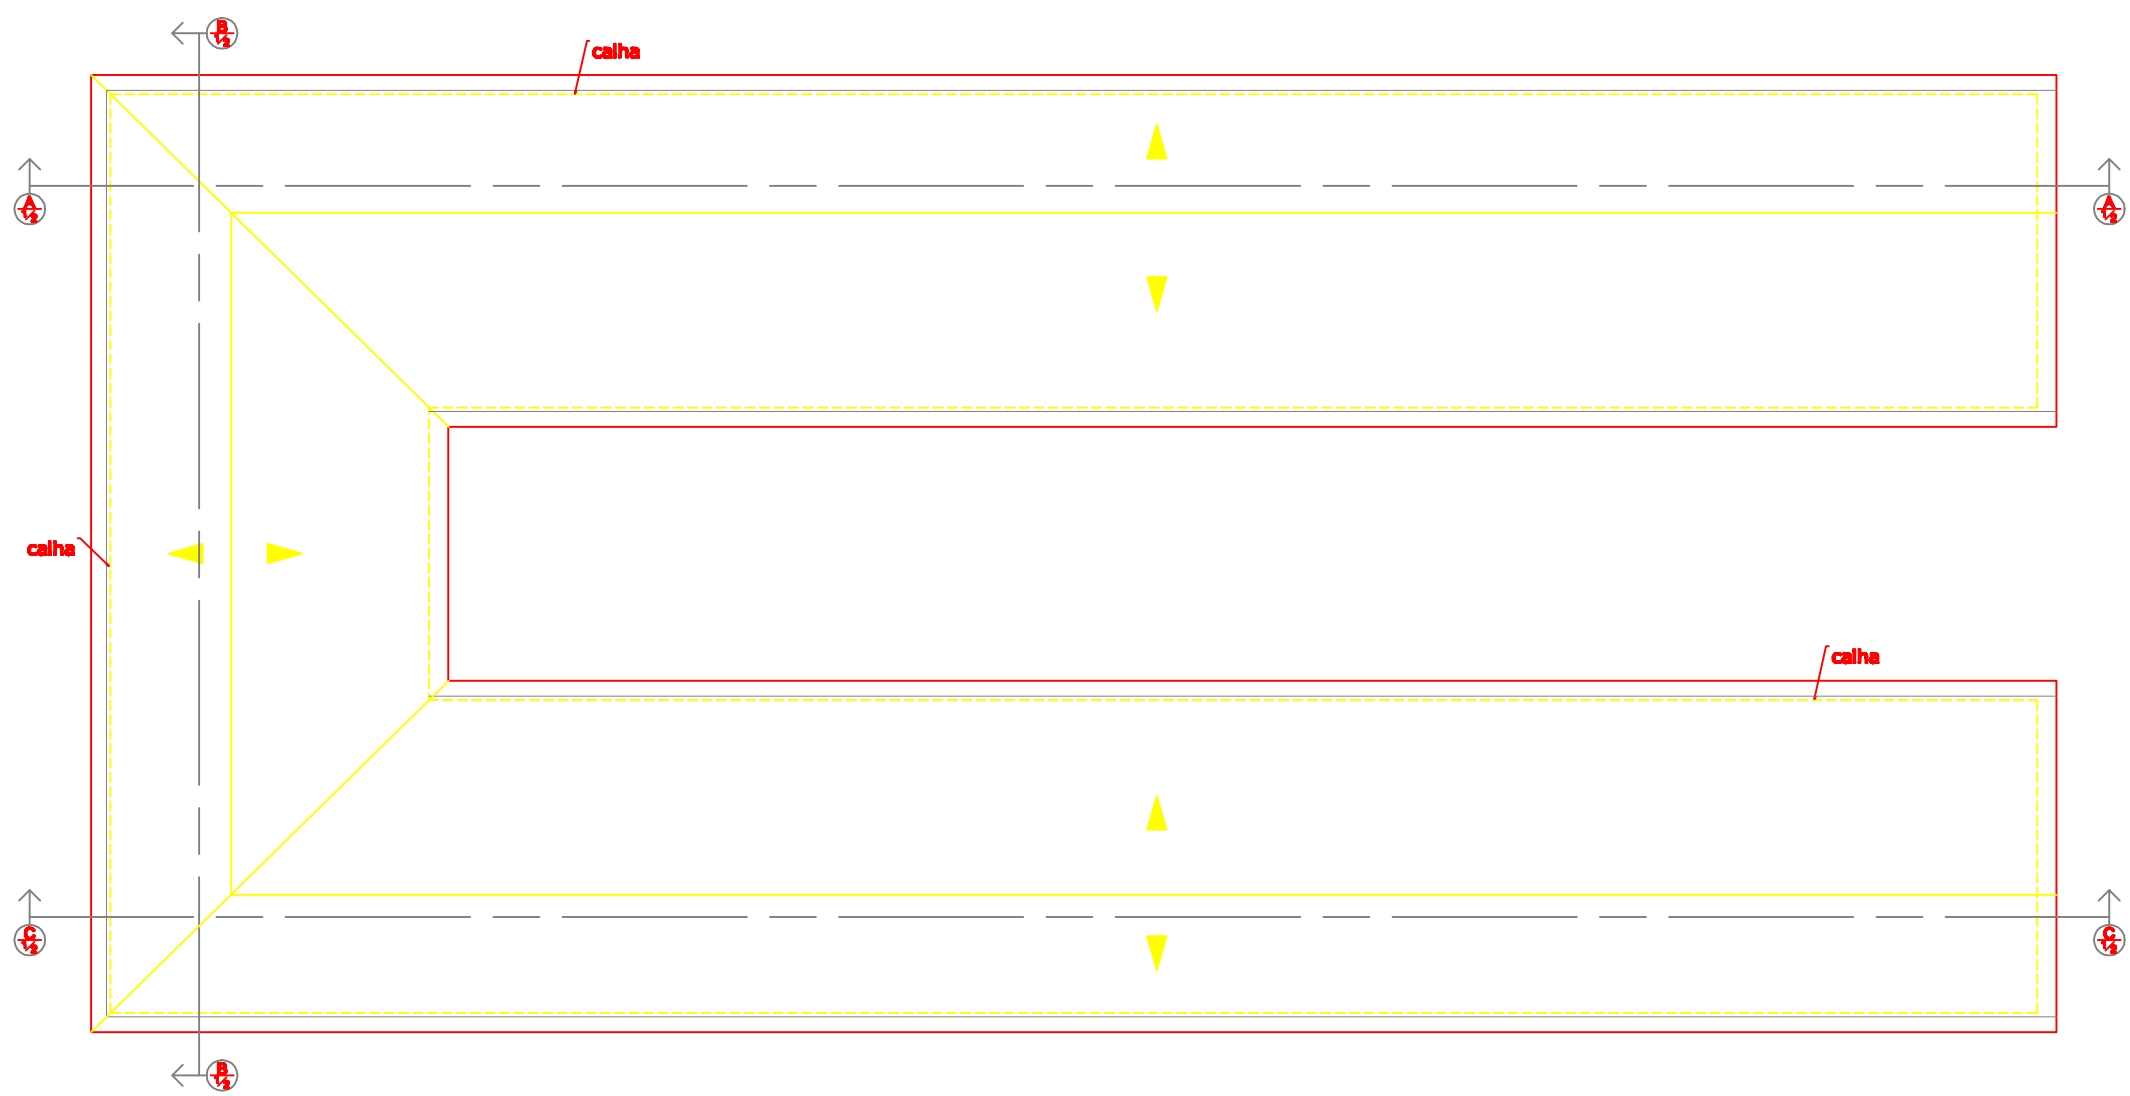


PLANTA DE COBERTURA
ESCALA 1:200

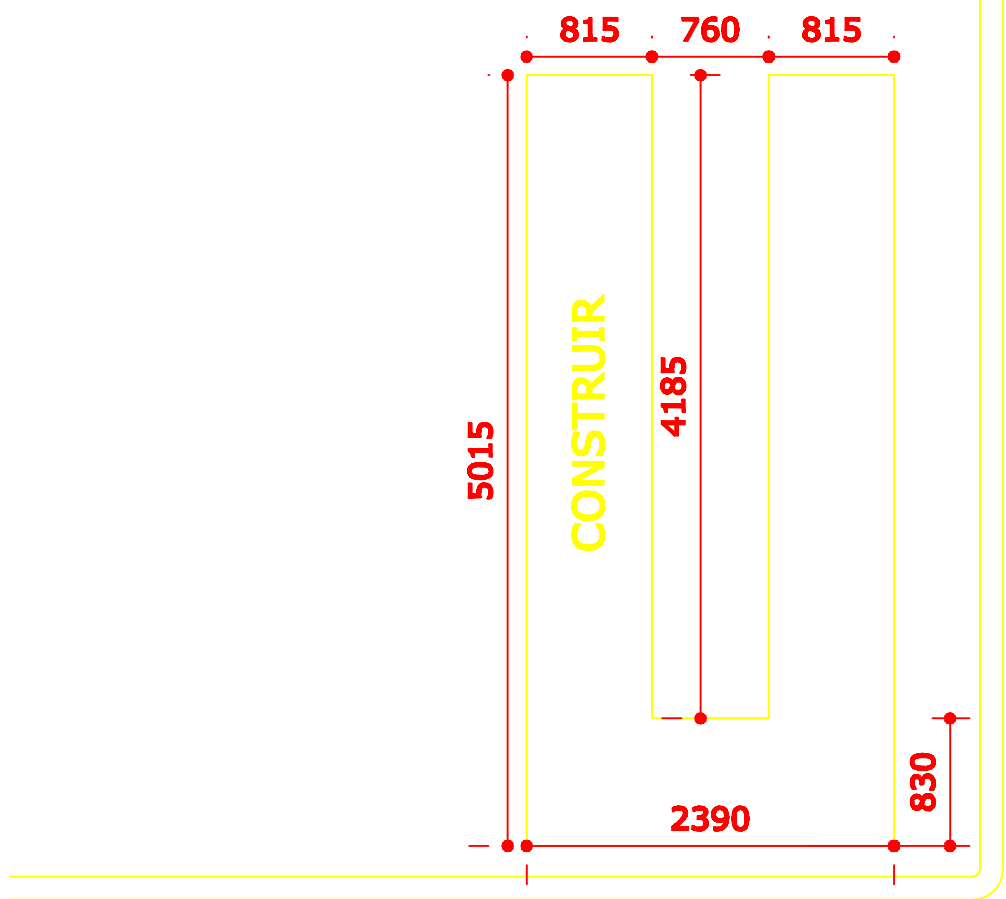

RUA FELÍCIO ANTÔNIO TEIXEIRA

PLANTA DE SITUAÇÃO
ESCALA 1:500

CONSTRUÇÃO= 880,53 m²

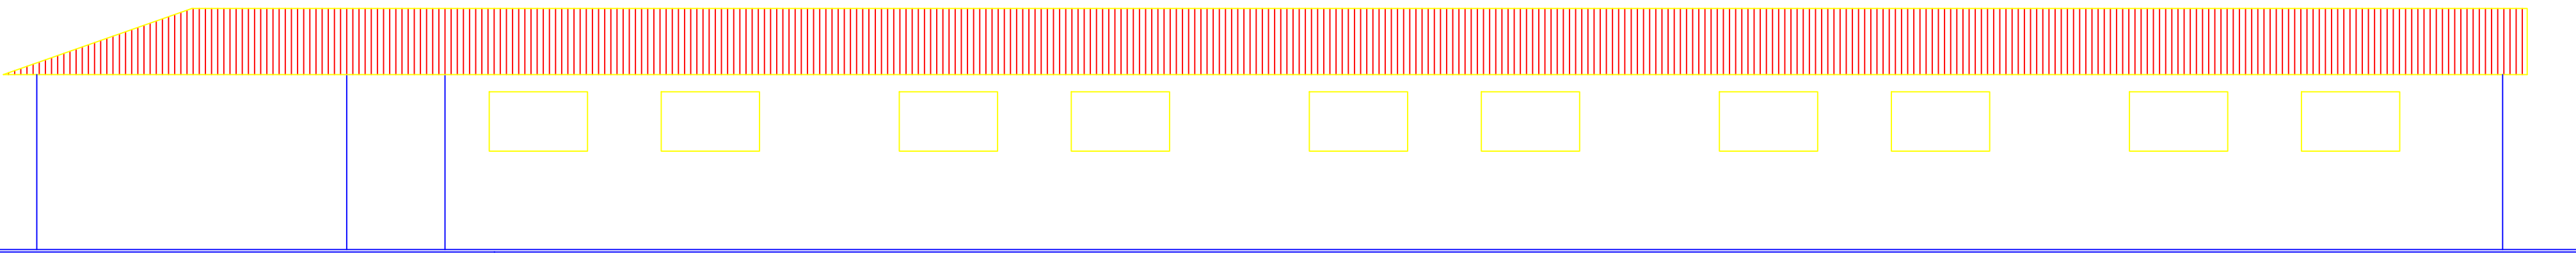

FACHADA
ESCALA 1:100

PROJETO (09 SALAS DE AULA)		PROPRIETÁRIO	
OBRA CONSTRUÇÃO DO CENTRO MUNICIPAL DE EDUCAÇÃO INFANTIL		PREFEITURA MUNICIPAL DE CONCEIÇÃO DOS OUROS PREF.: MAURÍCIO EUCLIDES VIANA	
CONTEÚDO COBERTURA, FACHADA, SITUAÇÃO		LOCAL RUA FELÍCIO ANTÔNIO TEIXEIRA - BAIRRO CACHOEIRINHA CONCEIÇÃO DOS OUROS-MG	
RESPONSÁVEL TÉCNICO ENG.º CIVIL JOSÉ AIRTON JUNHO DOS REIS CREA 58.250/D		DATA SETEMBRO/2019	FOLHA 2/2
		REVISÃO	