



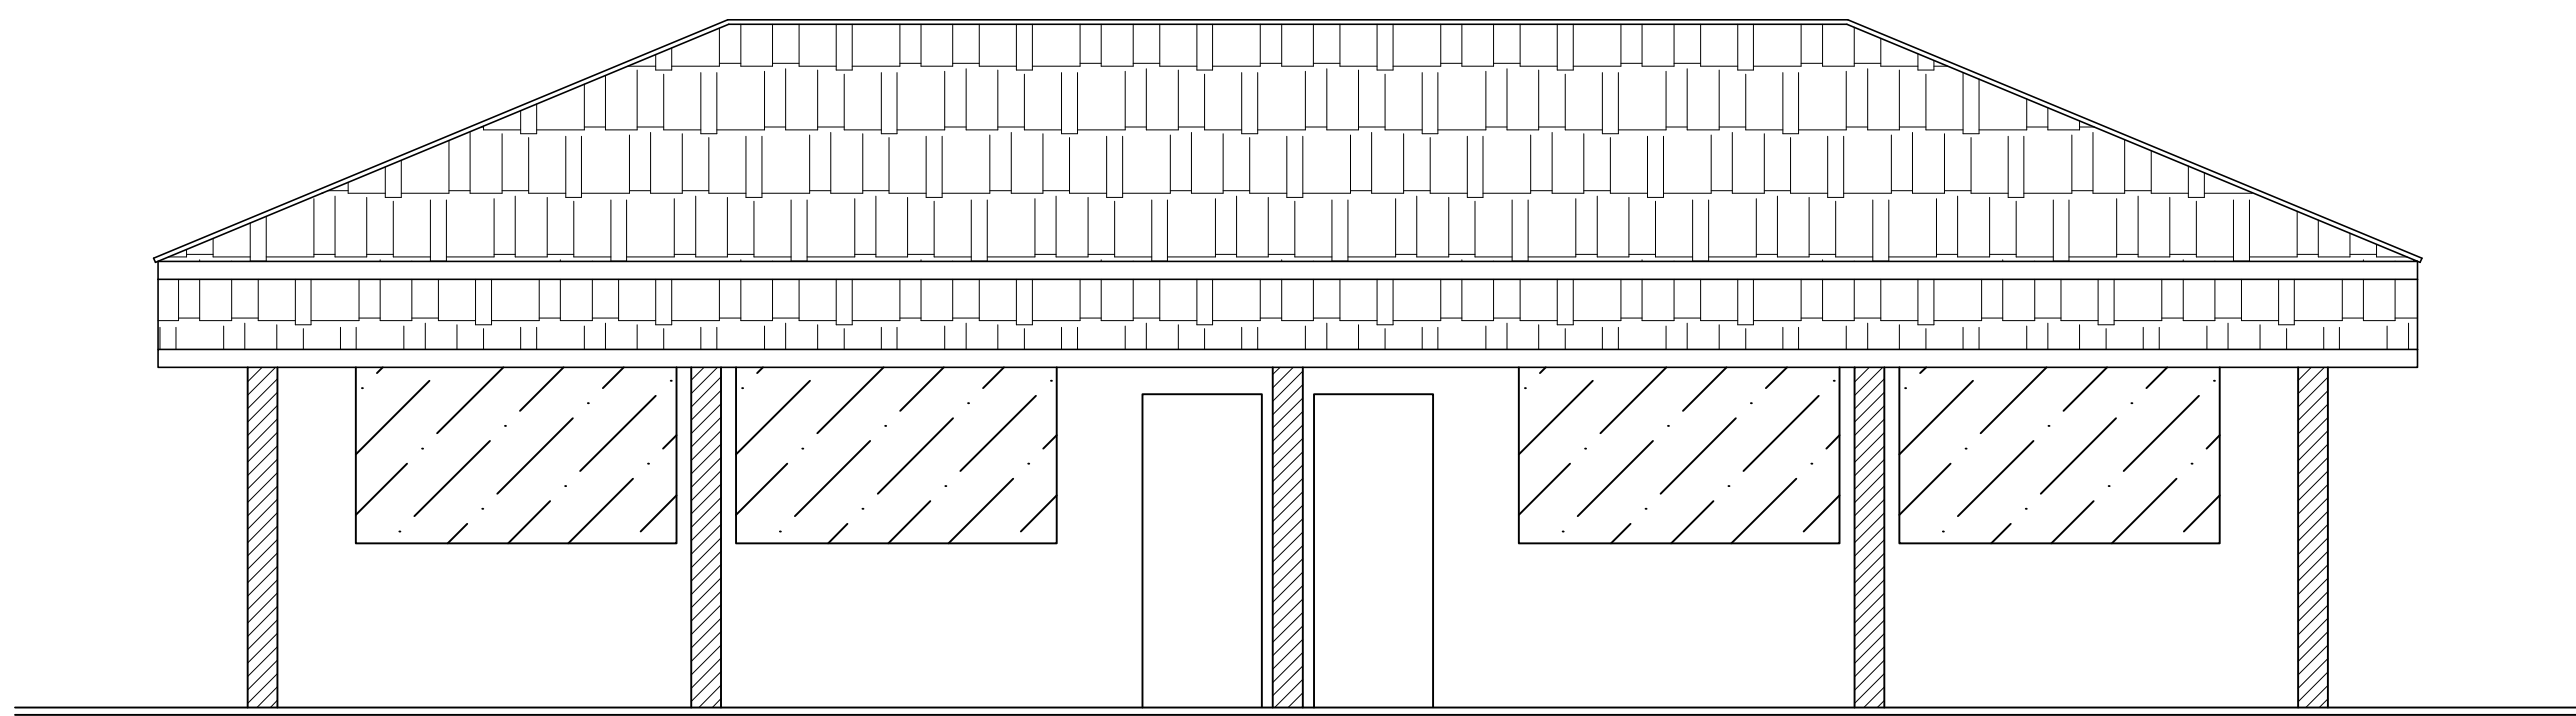

FACHADA
Esc: --- 1:50

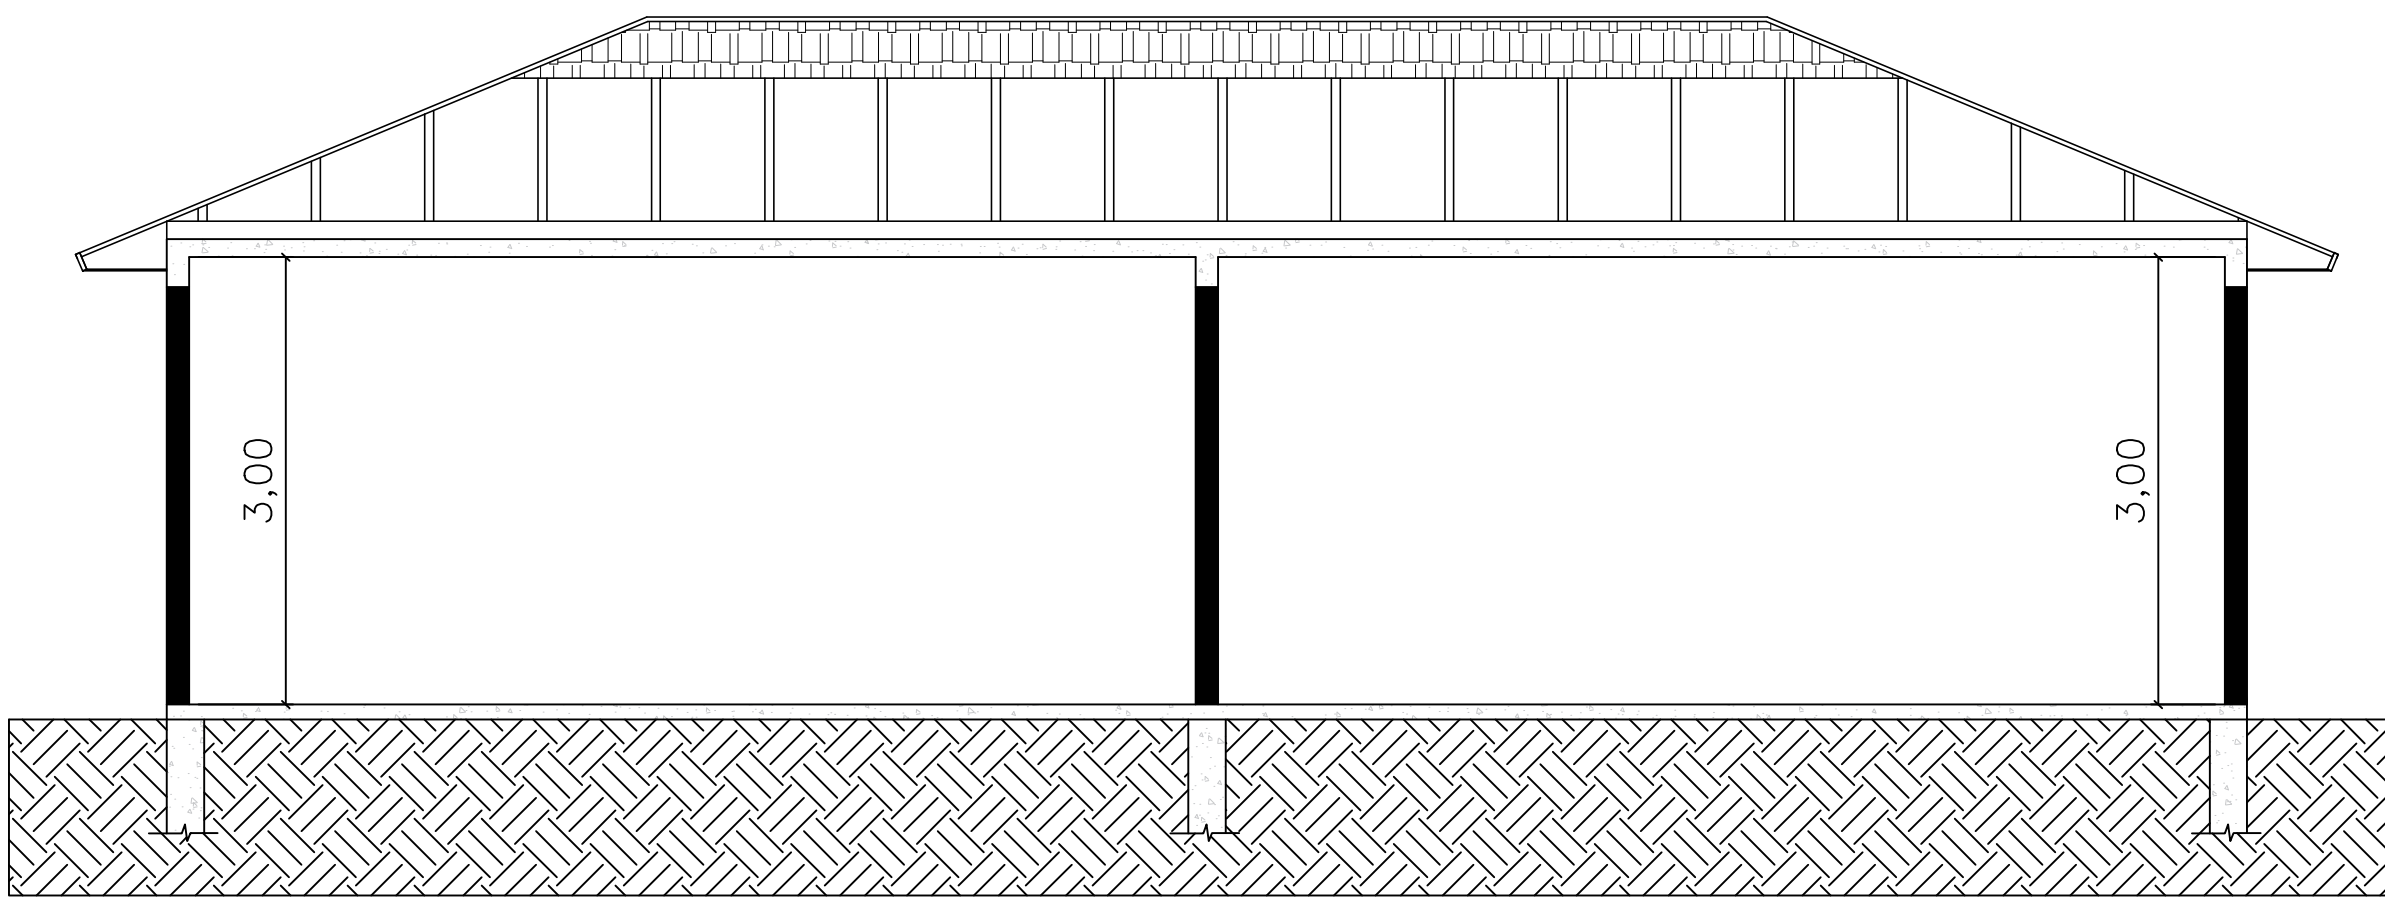

CORTE BB
Esc: --- 1:50

PROJETO BÁSICO	FOLHA
	UNICA
	ESCALA
	INDICADA

PROJETO: AMPLIAÇÃO DE 2 SALAS NA ESCOLA MUNICIPAL JOSÉ OLÍMPIO DA SILVA


LOCAL: BAIRRO CAMPO DO MEIO
CONCEIÇÃO DOS OUROS - MG

PROP.: PREFEITURA MUNICIPAL DE CONCEIÇÃO DOS OUROS

PROP.: PREFEITURA MUNICIPAL DE CONCEIÇÃO DOS OUROS
Pref. LUIS FERNANDO ROSA DE CASTRO
CNPJ: 18.677.609/0001-63


RT: ENG. JOSÉ AIRTON JUNHO DOS REIS
CREA: 36.250/D

ART N°

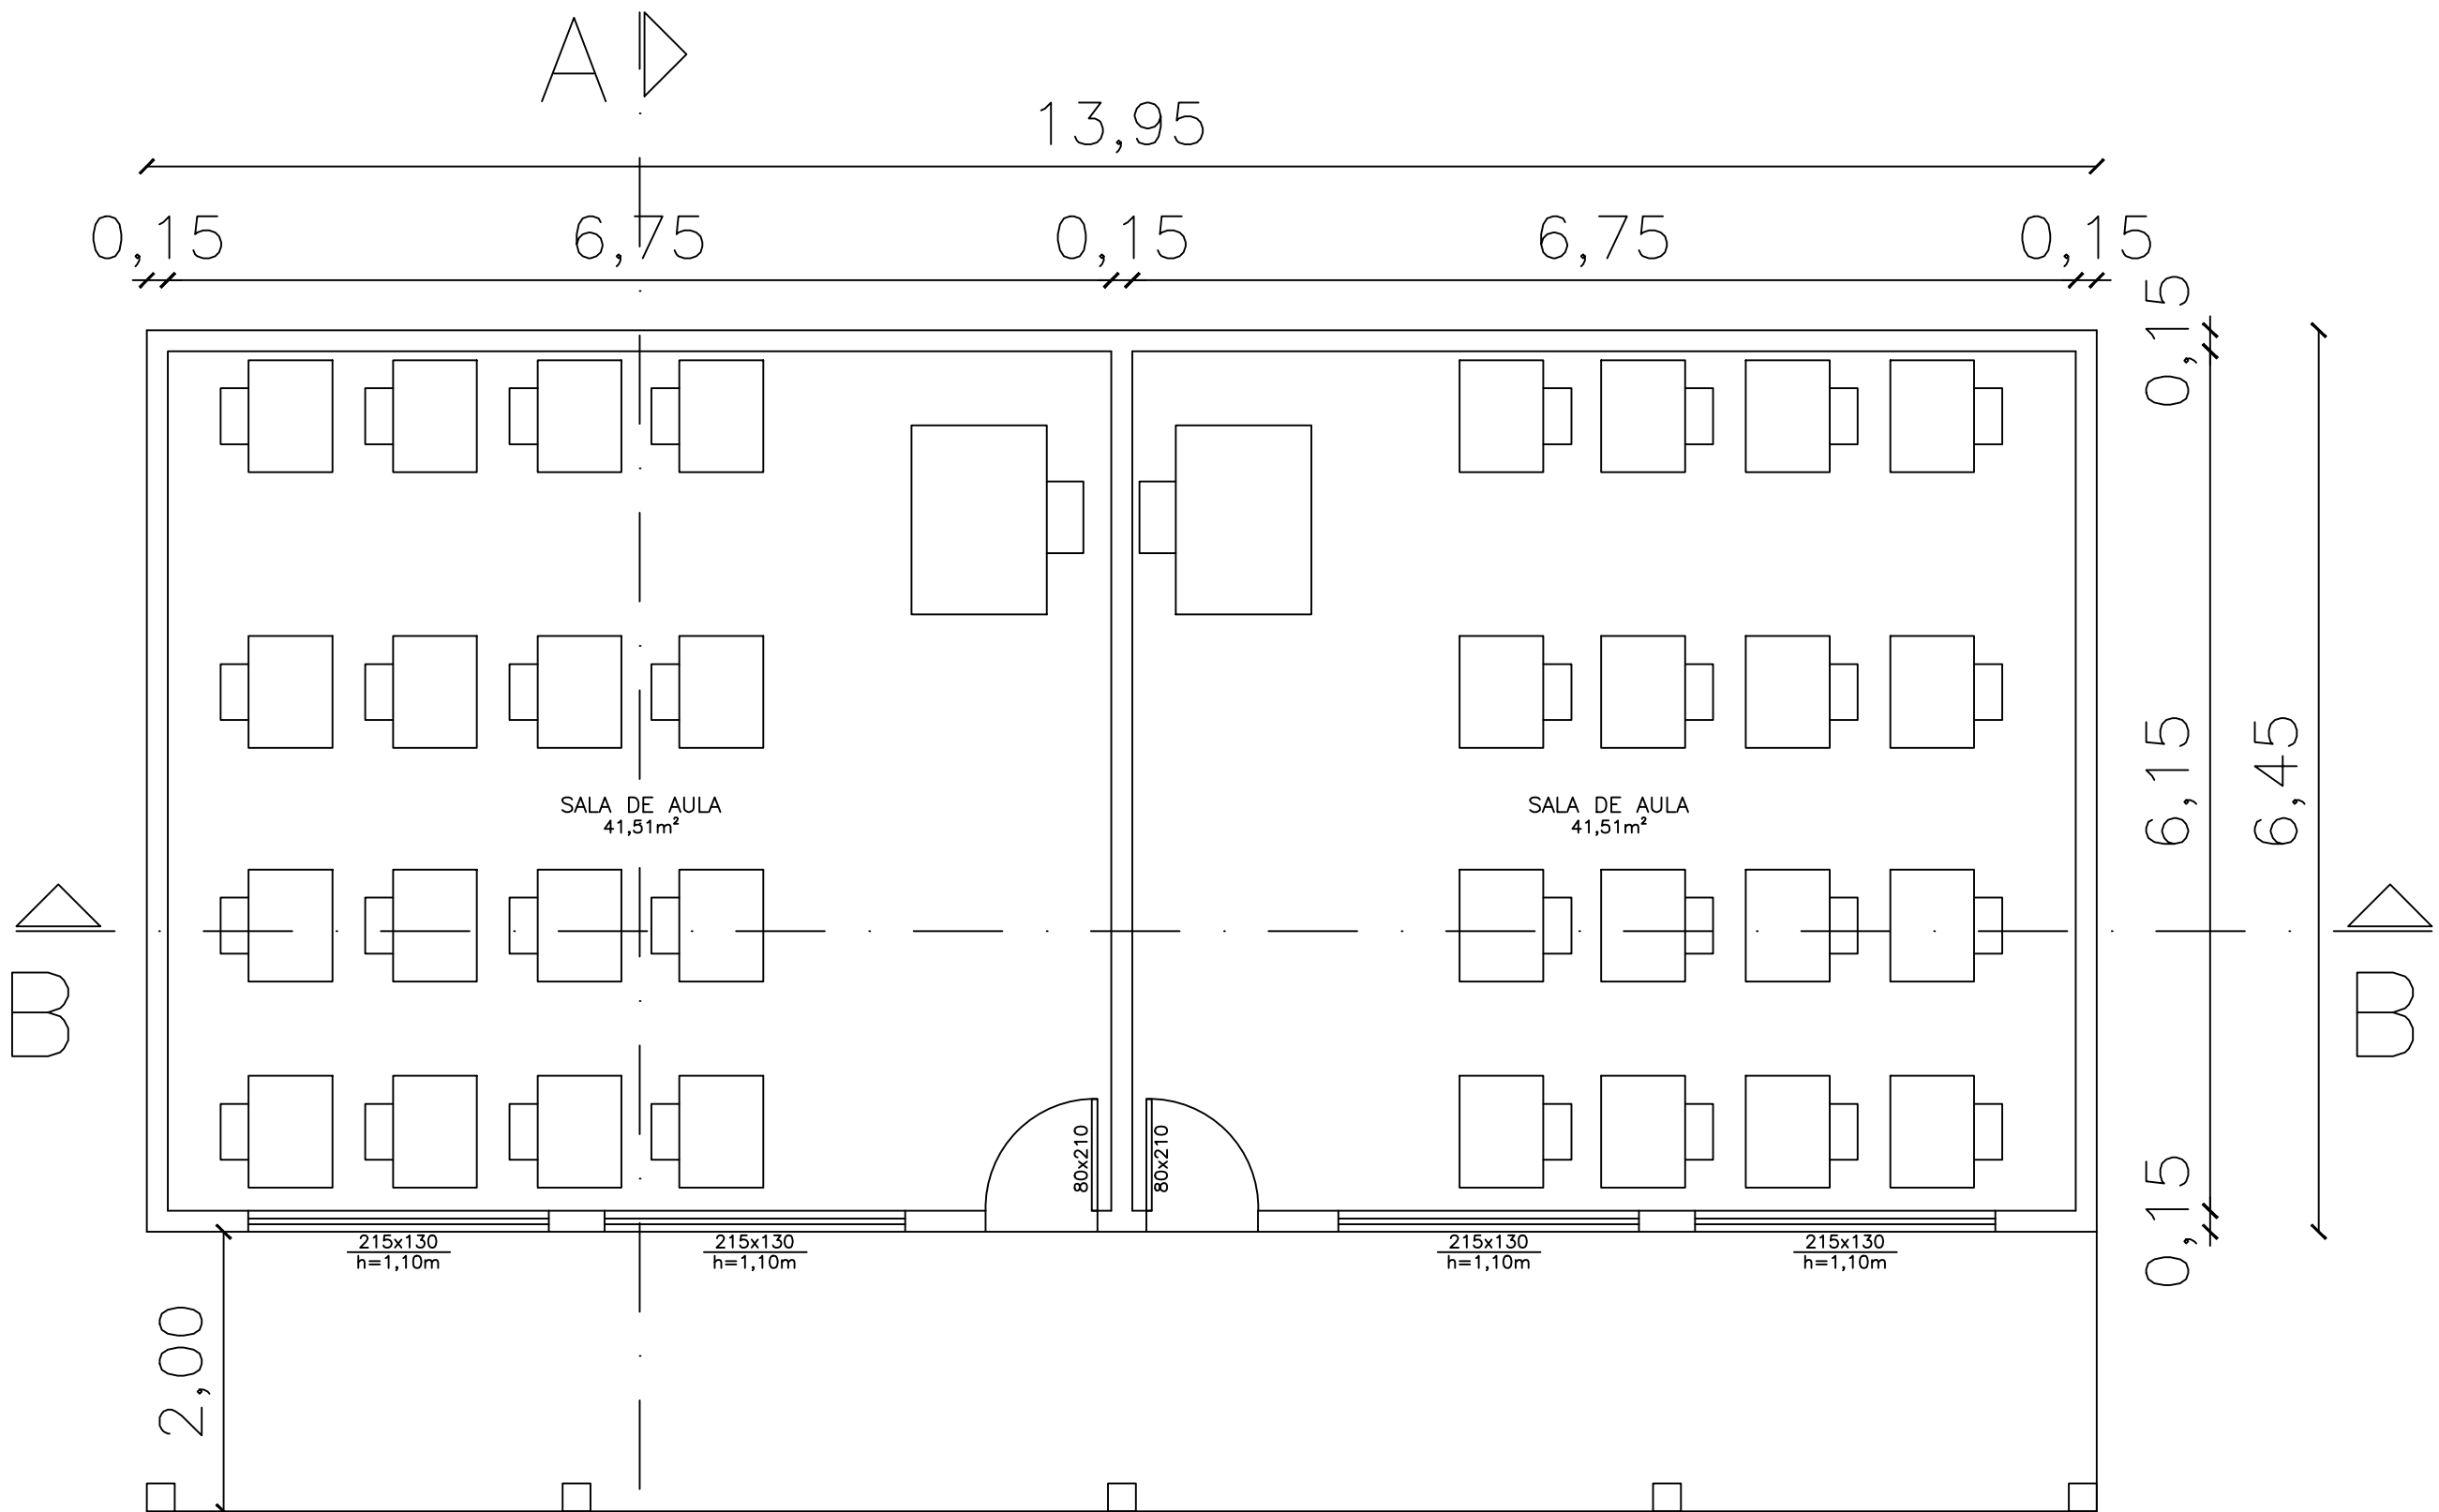


PLANTA BAIXA
Esc: --- 1:50


AMPLIAÇÃO DE 2 SALAS NA ESCOLA
MUNICIPAL JOSÉ OLÍMPIO DA SILVA
Bairro: Campo do Meio

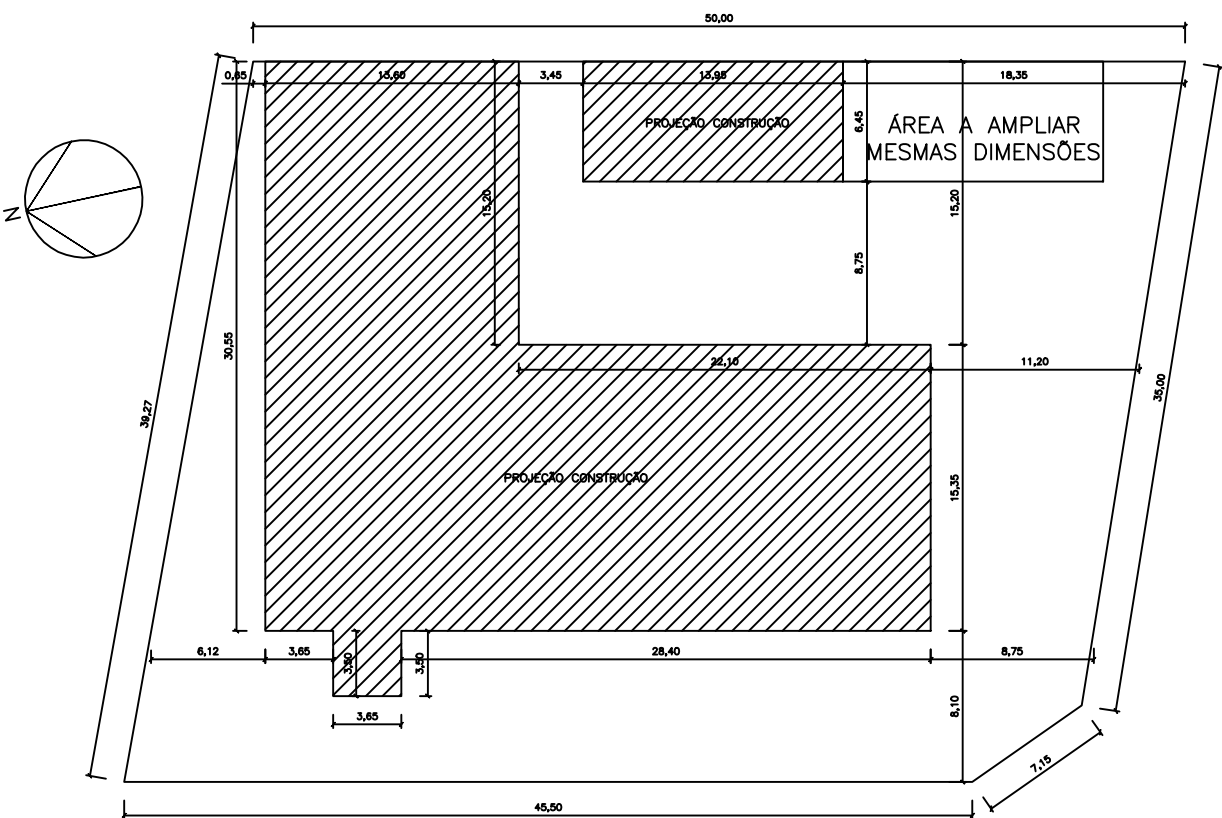

IMPLANTAÇÃO
Esc: 1/200

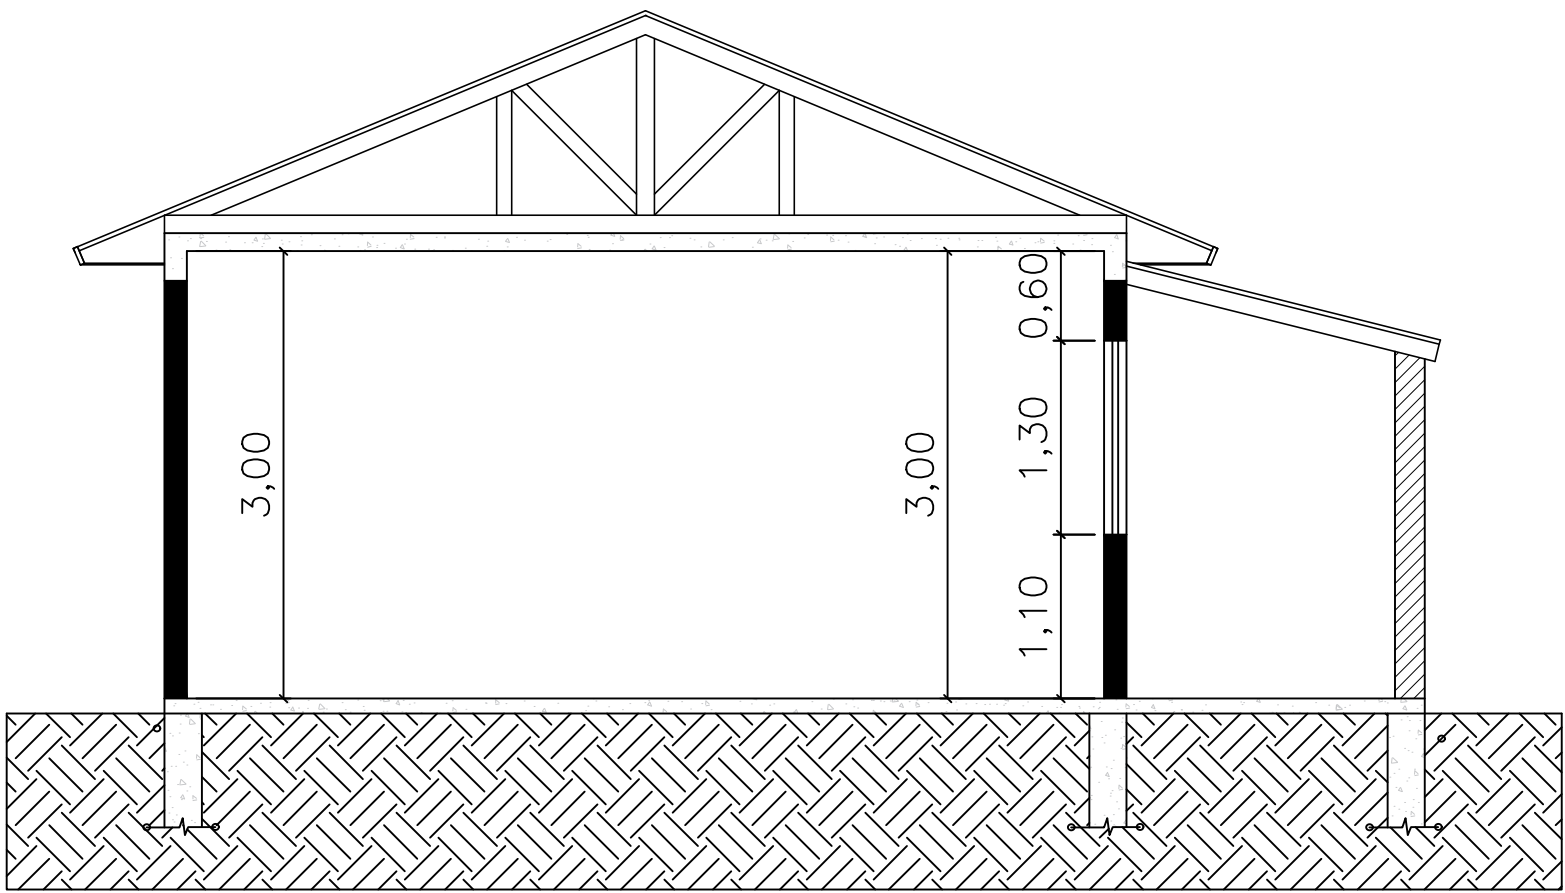

CORTE AA
Esc: --- 1:50

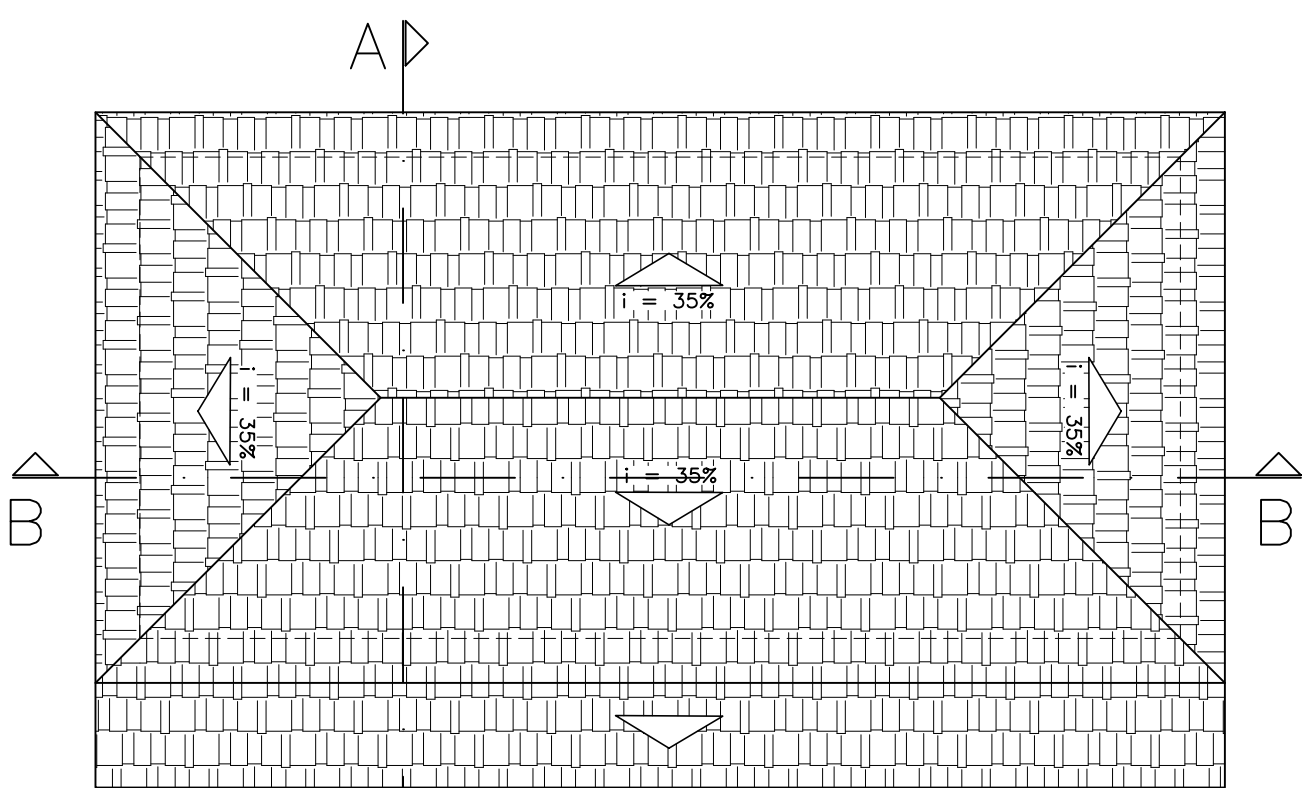

COBERTURA
Esc: --- 1:100