



BAIRRO FAZENDINHA

CROQUI

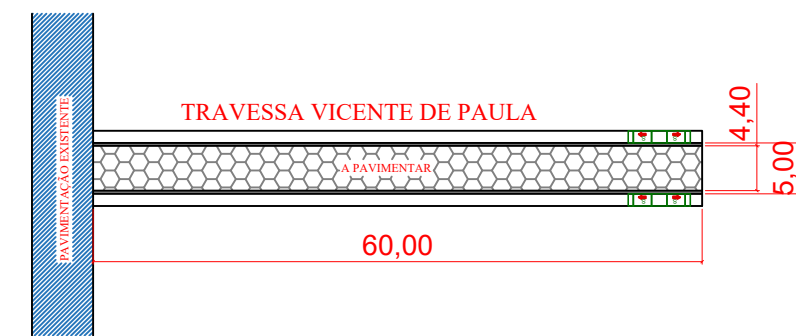


CROQUI

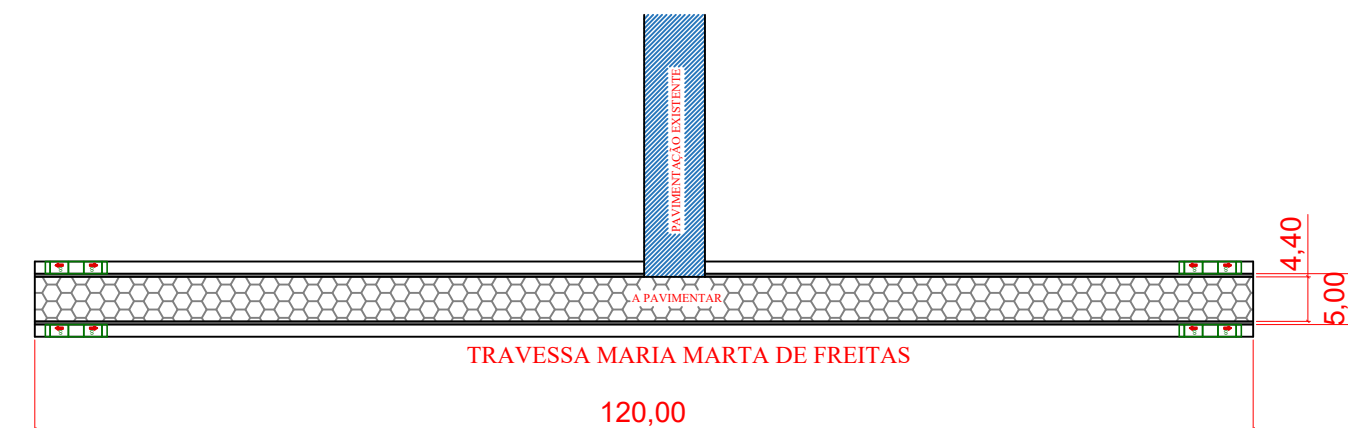


PLANTA - CALÇAMENTO
Esc: ____ 1: 700

LOCALIZAÇÃO

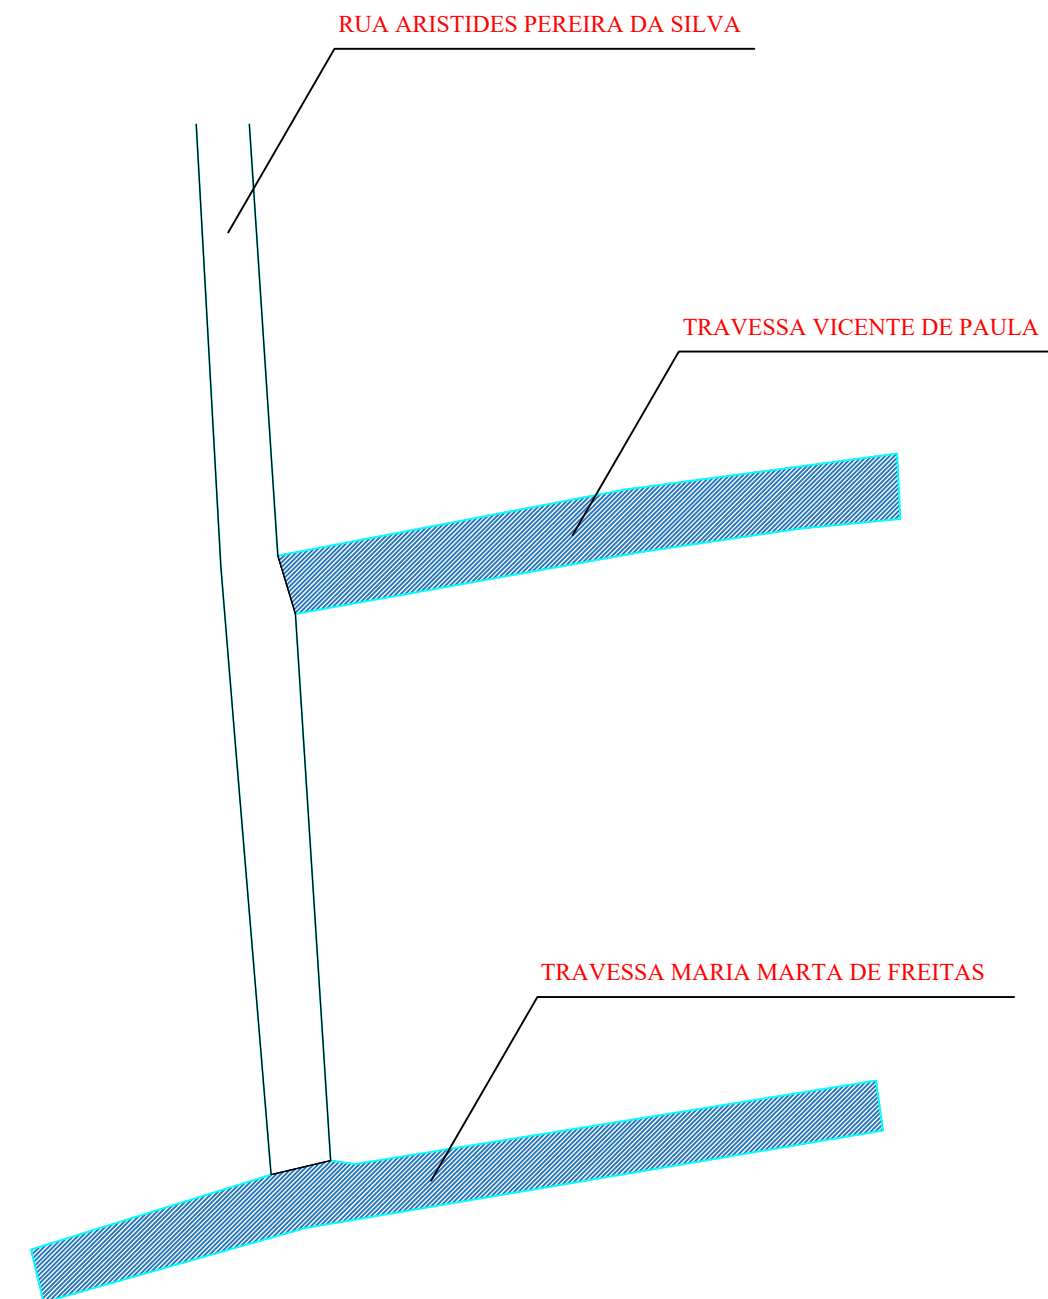


BAIRRO QUILOMBO

CROQUI


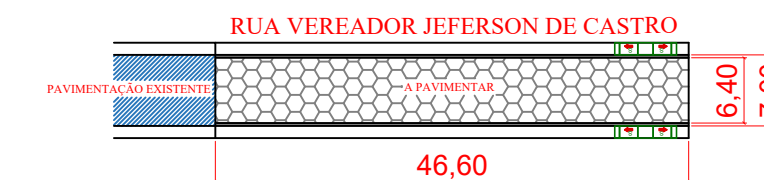


LOCALIZAÇÃO

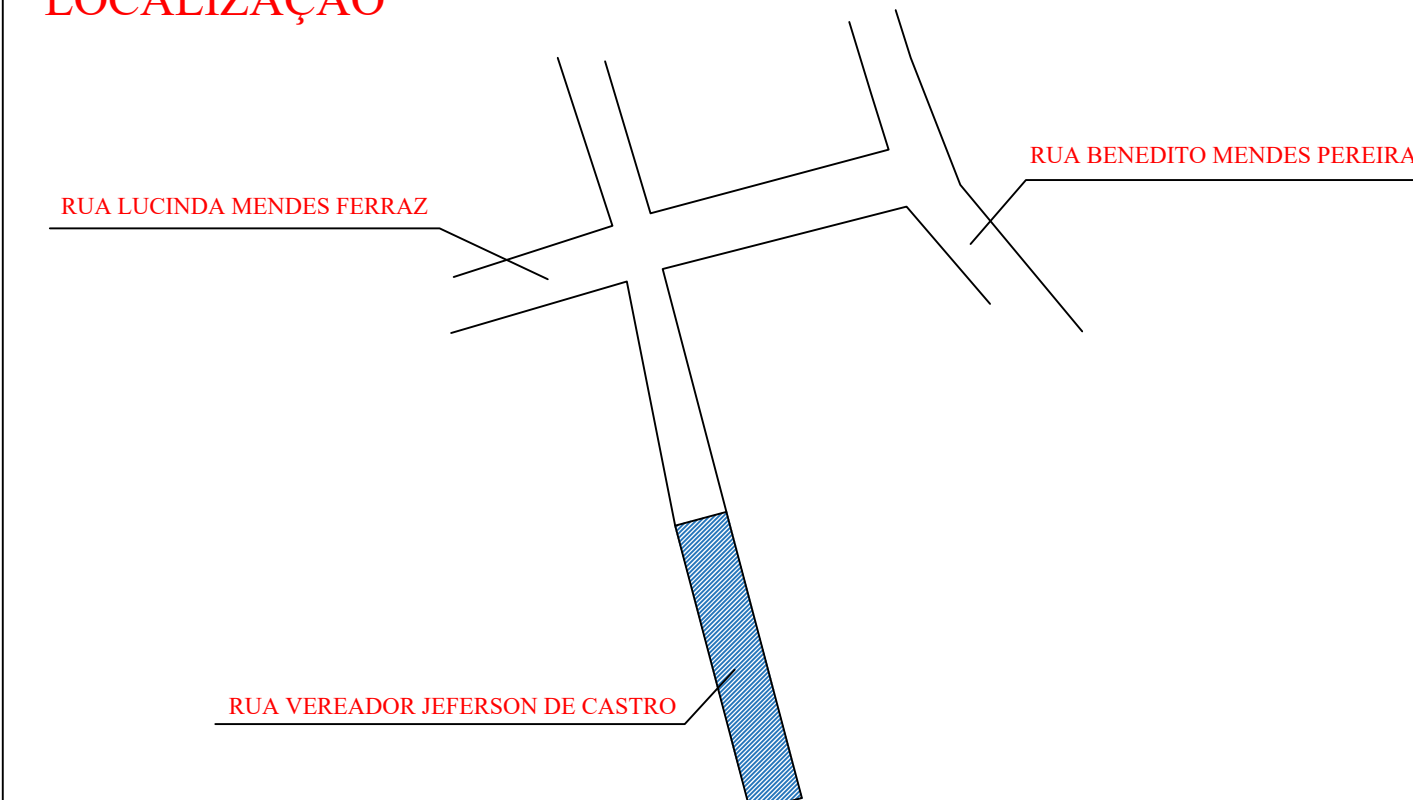


PLANTA - CALÇAMENTO
Esc: ____ 1: 700


LEGENDA:

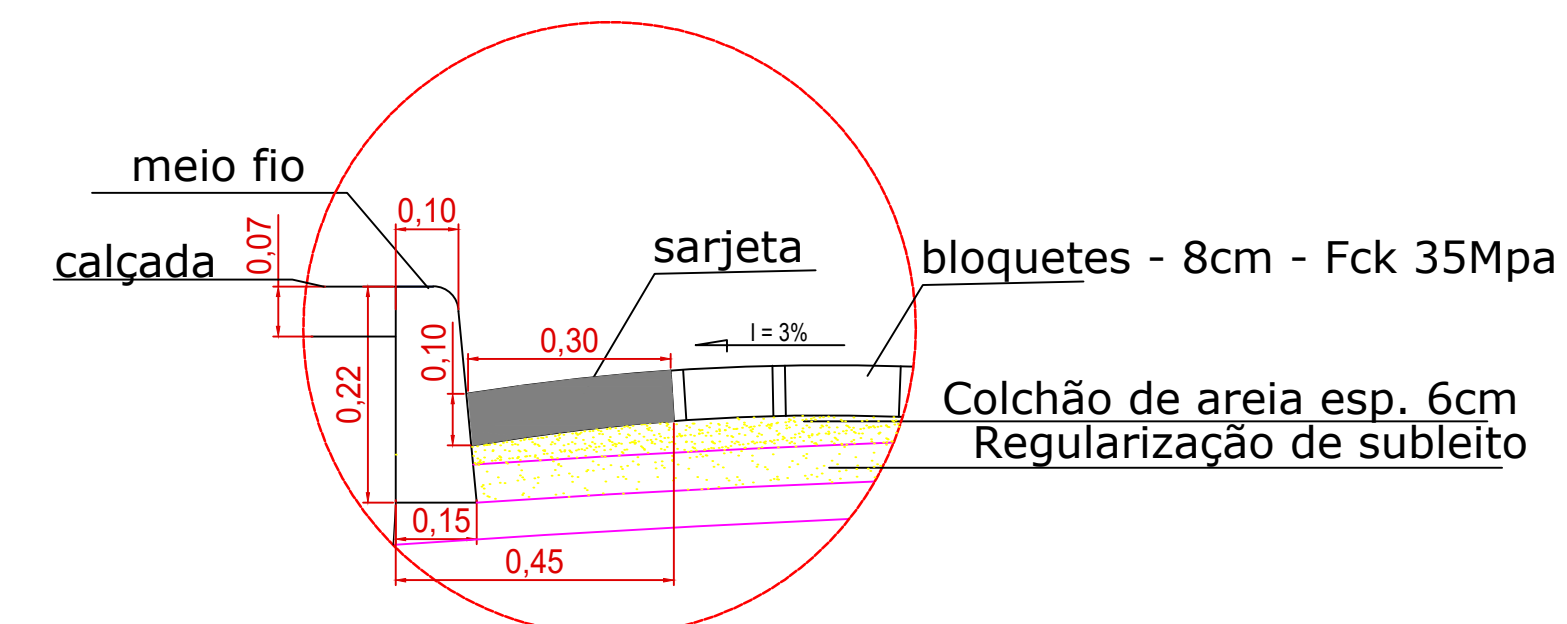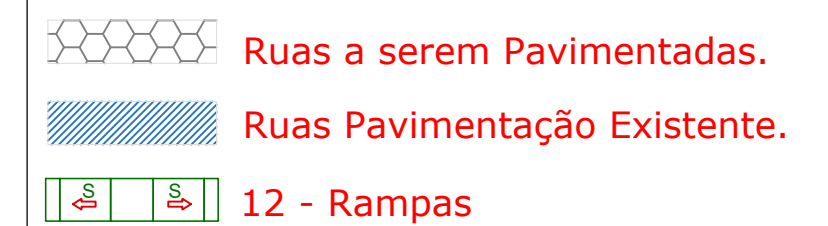


DETALHE

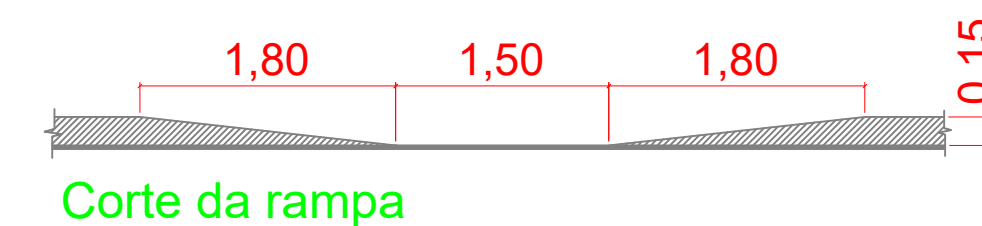

Corte da rampa

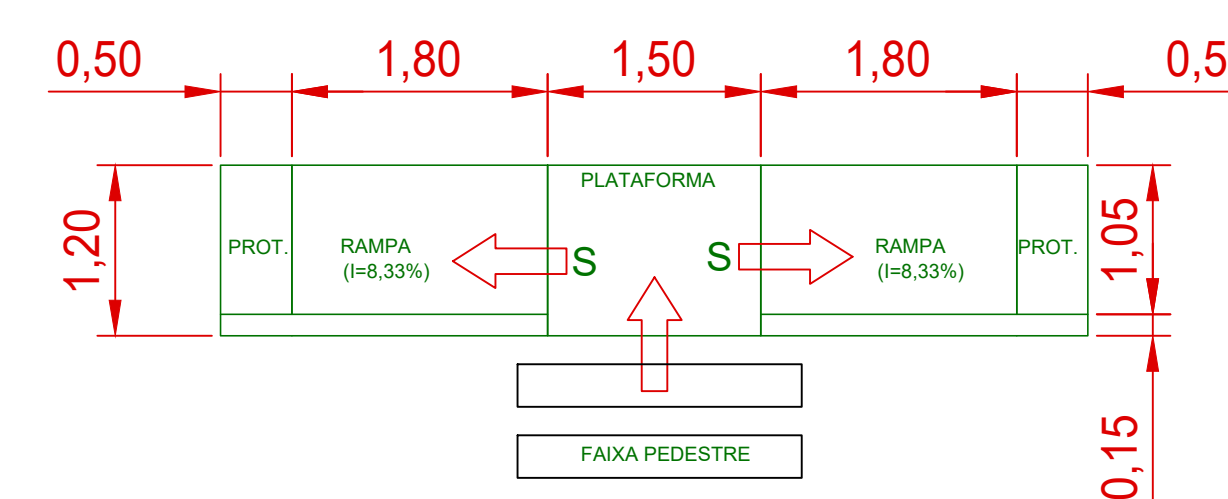

Detalhe da rampa
Esc.: 1/50

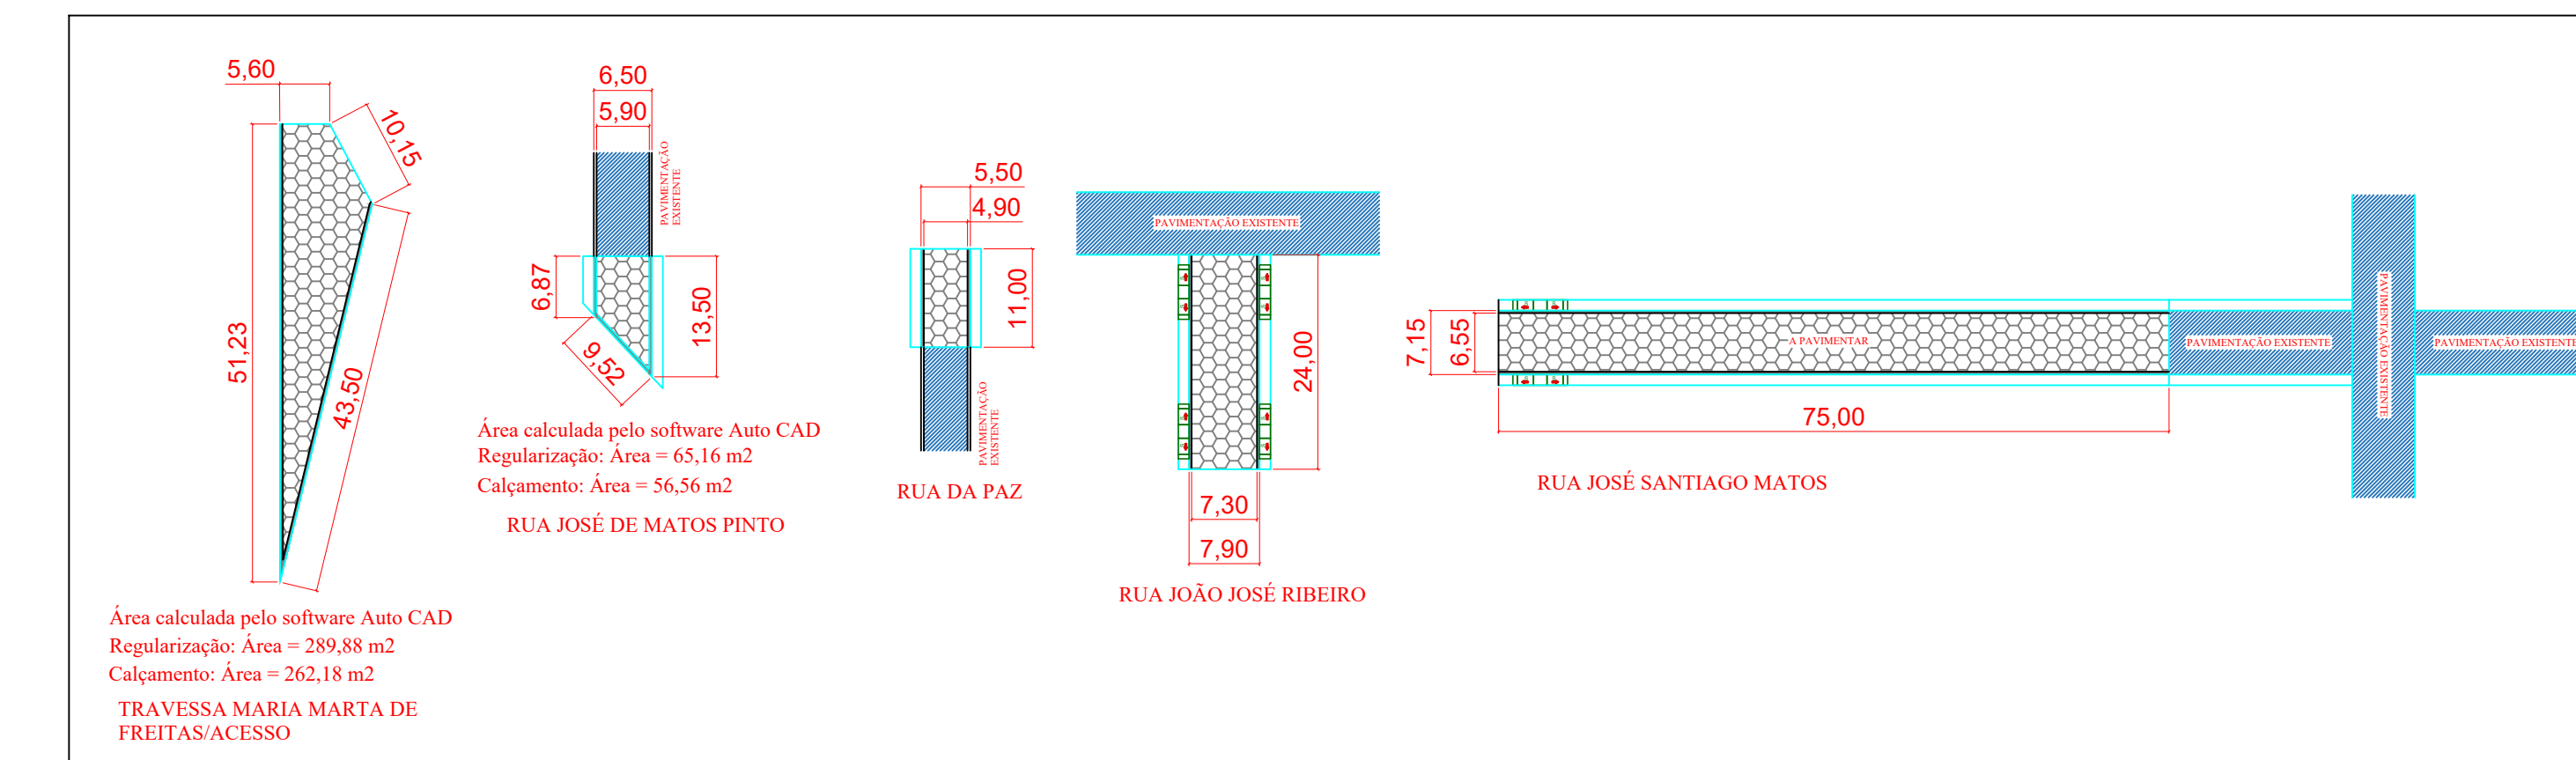

PLANTA - CALÇAMENTO
Esc: ____ 1: 700



SEÇÃO TRANSVERSAL PARA PAVIMENTAÇÃO EM BLOQUETES

NOTA:

NAS VIAS EXISTEM REDE DE ESGOTO E REDE DE ÁGUA

[illegible]