





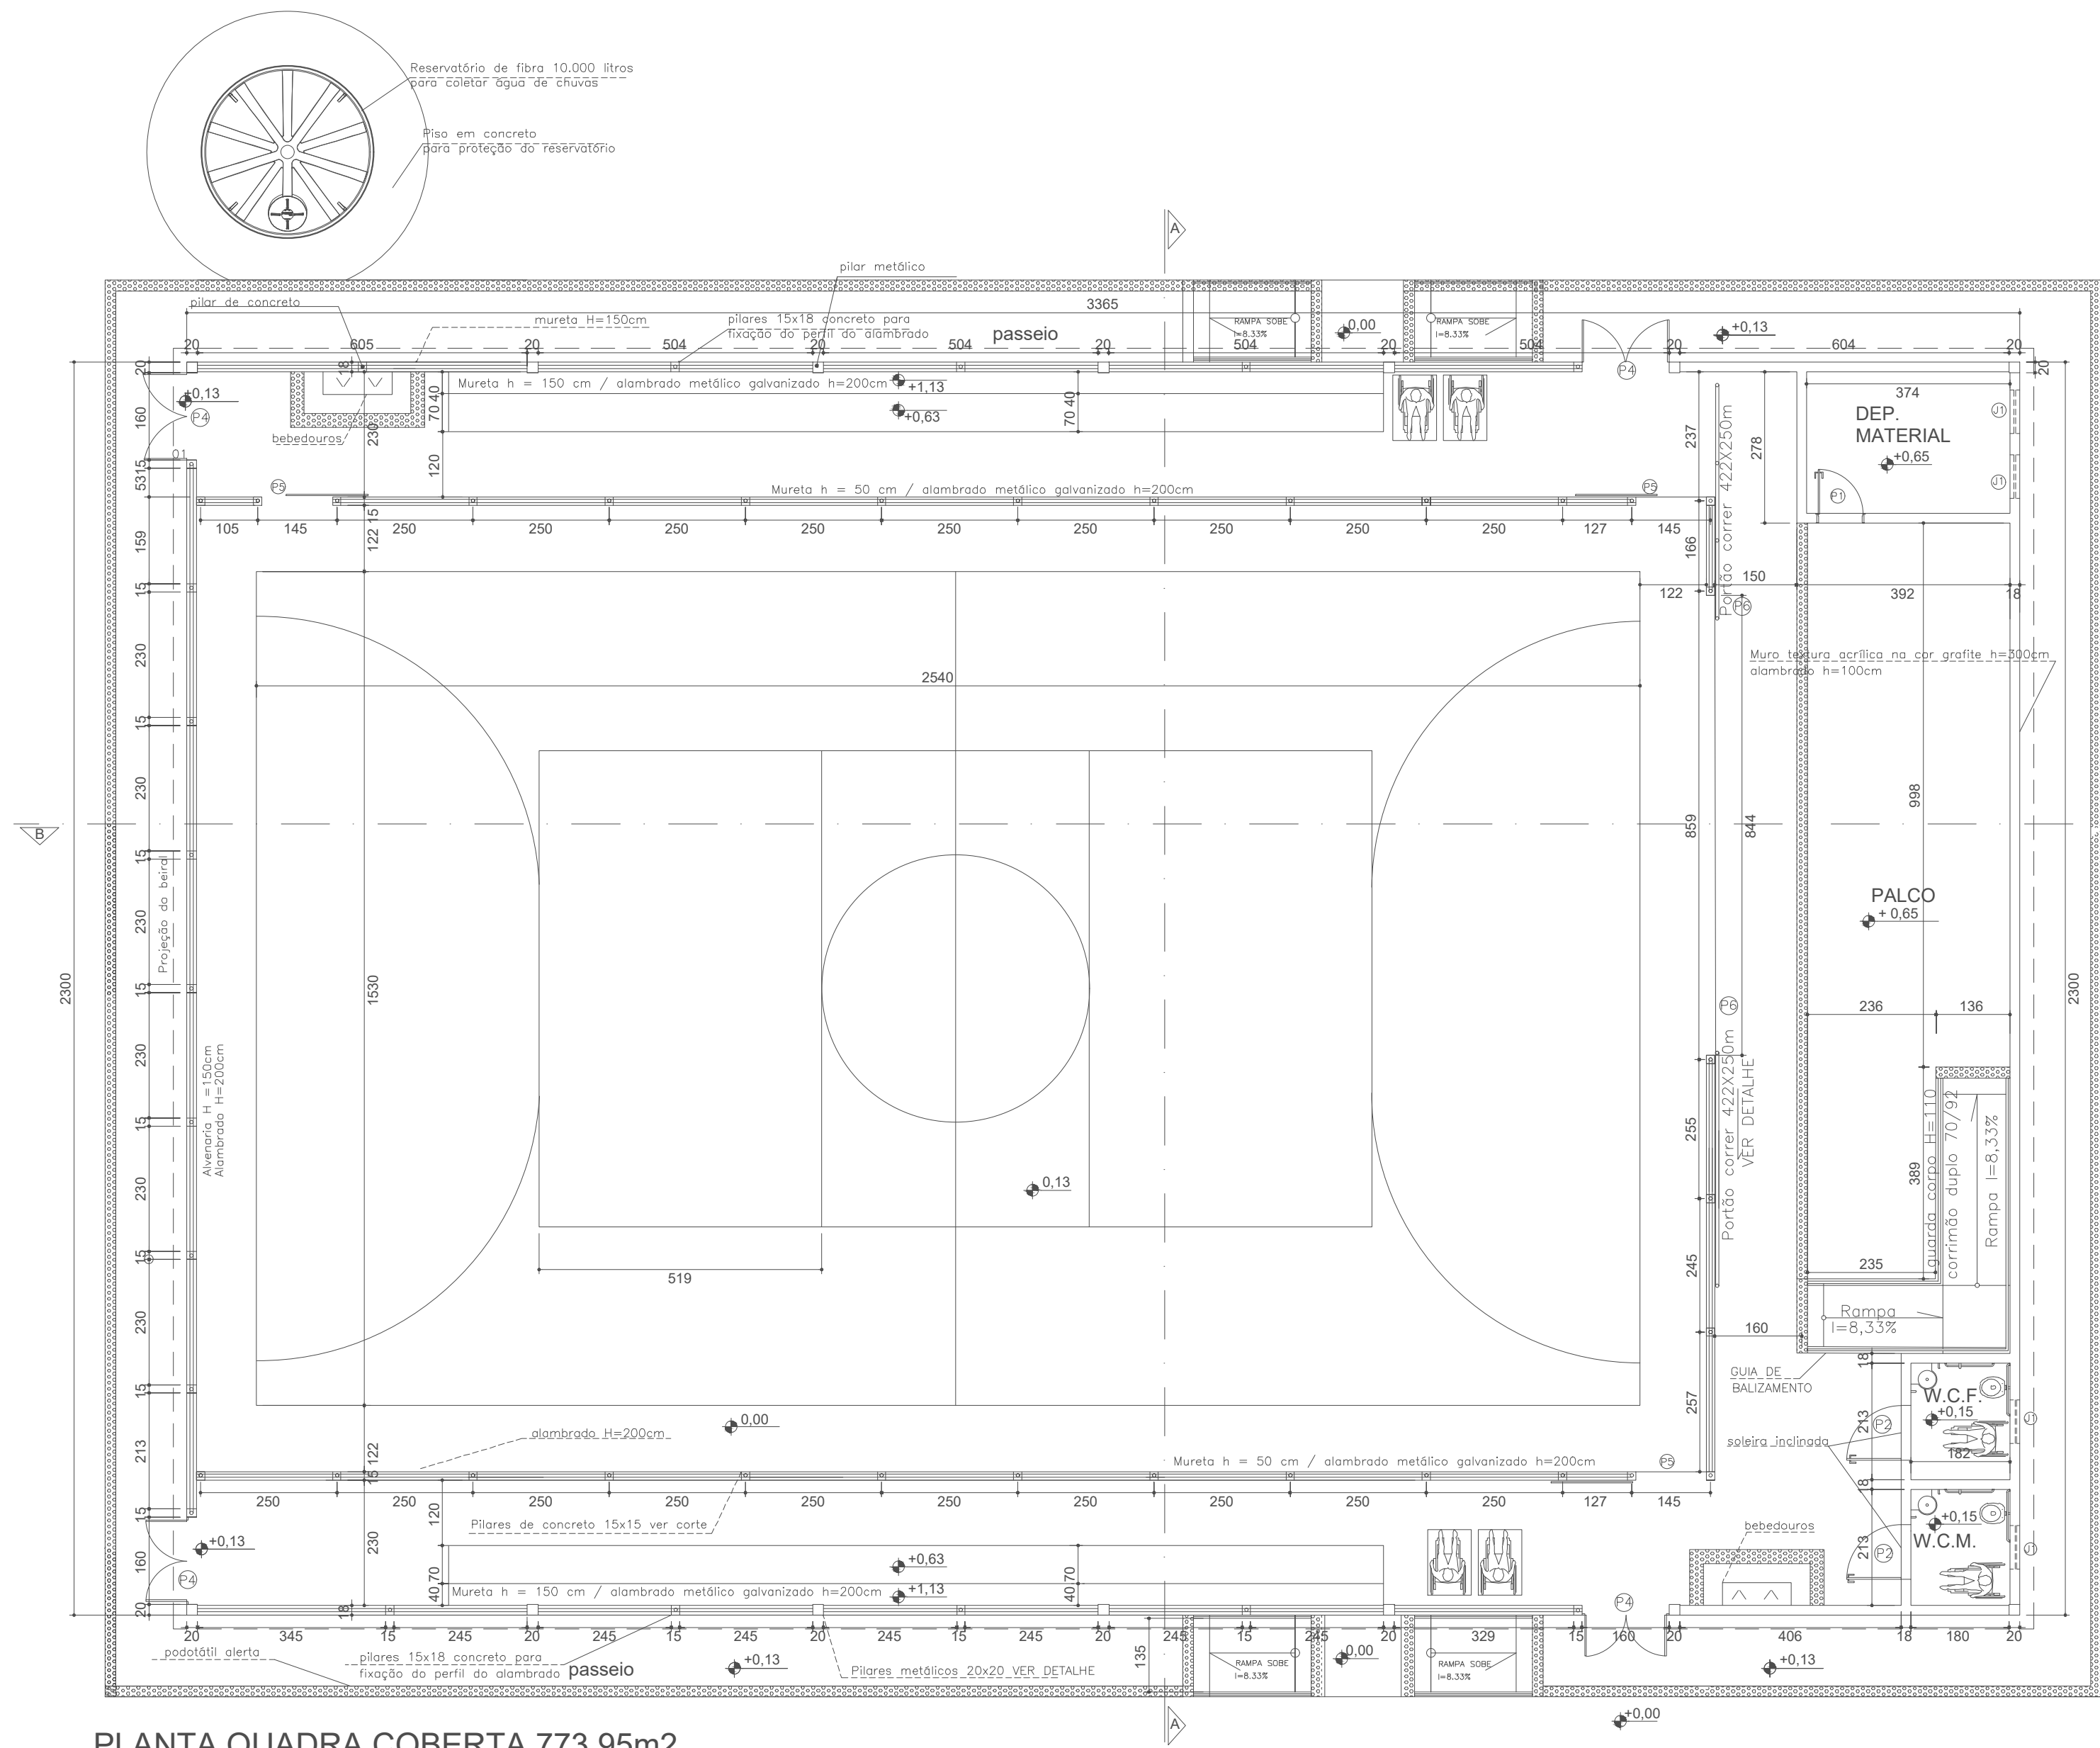


PLANTA QUADRA COBERTA 773,95m2
Escala 1/100
OBS: As demarcações a serem executadas no piso não correspondem as medidas oficiais.

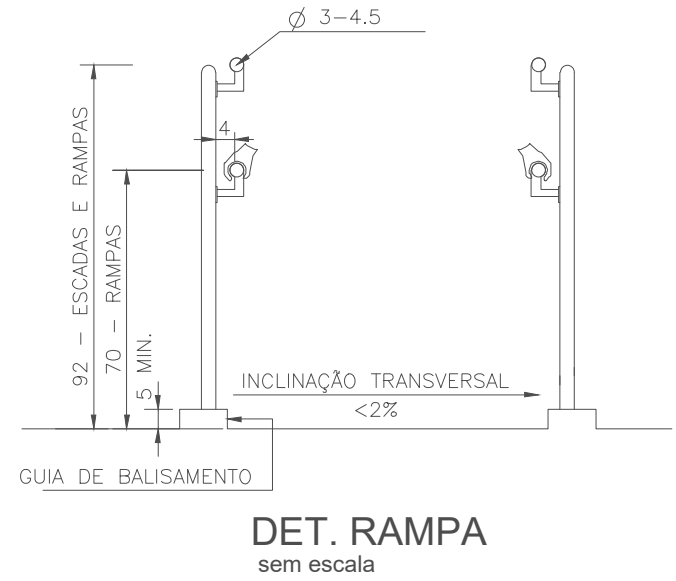

LEGENDA . ESQUADRIAS	
J1	80 x 100 x 180cm - bascula
P1	80 x 210 - porta (metálica)
P2	100 x 210 - porta Pcd (metálica)
P3	80 x 165 - porta sanitária(metálica)
P4*	150 x 350 - portão(alambrado-correr)
P5	130 x 250 - portão(alambrado-abrir)
P6	422 x 250 - portão(alambrado-correr)

* Este portão deverá abrir 180°

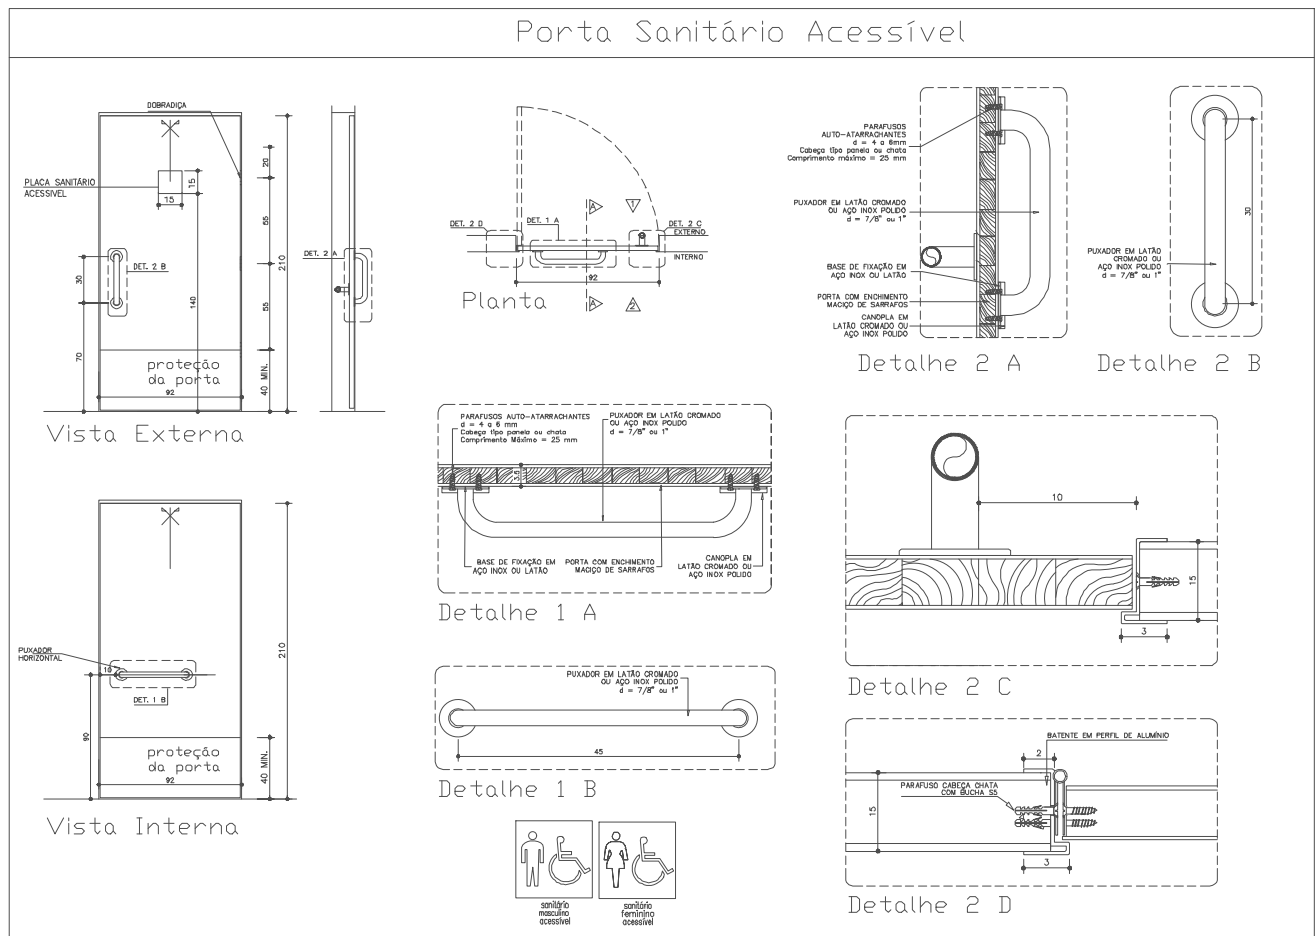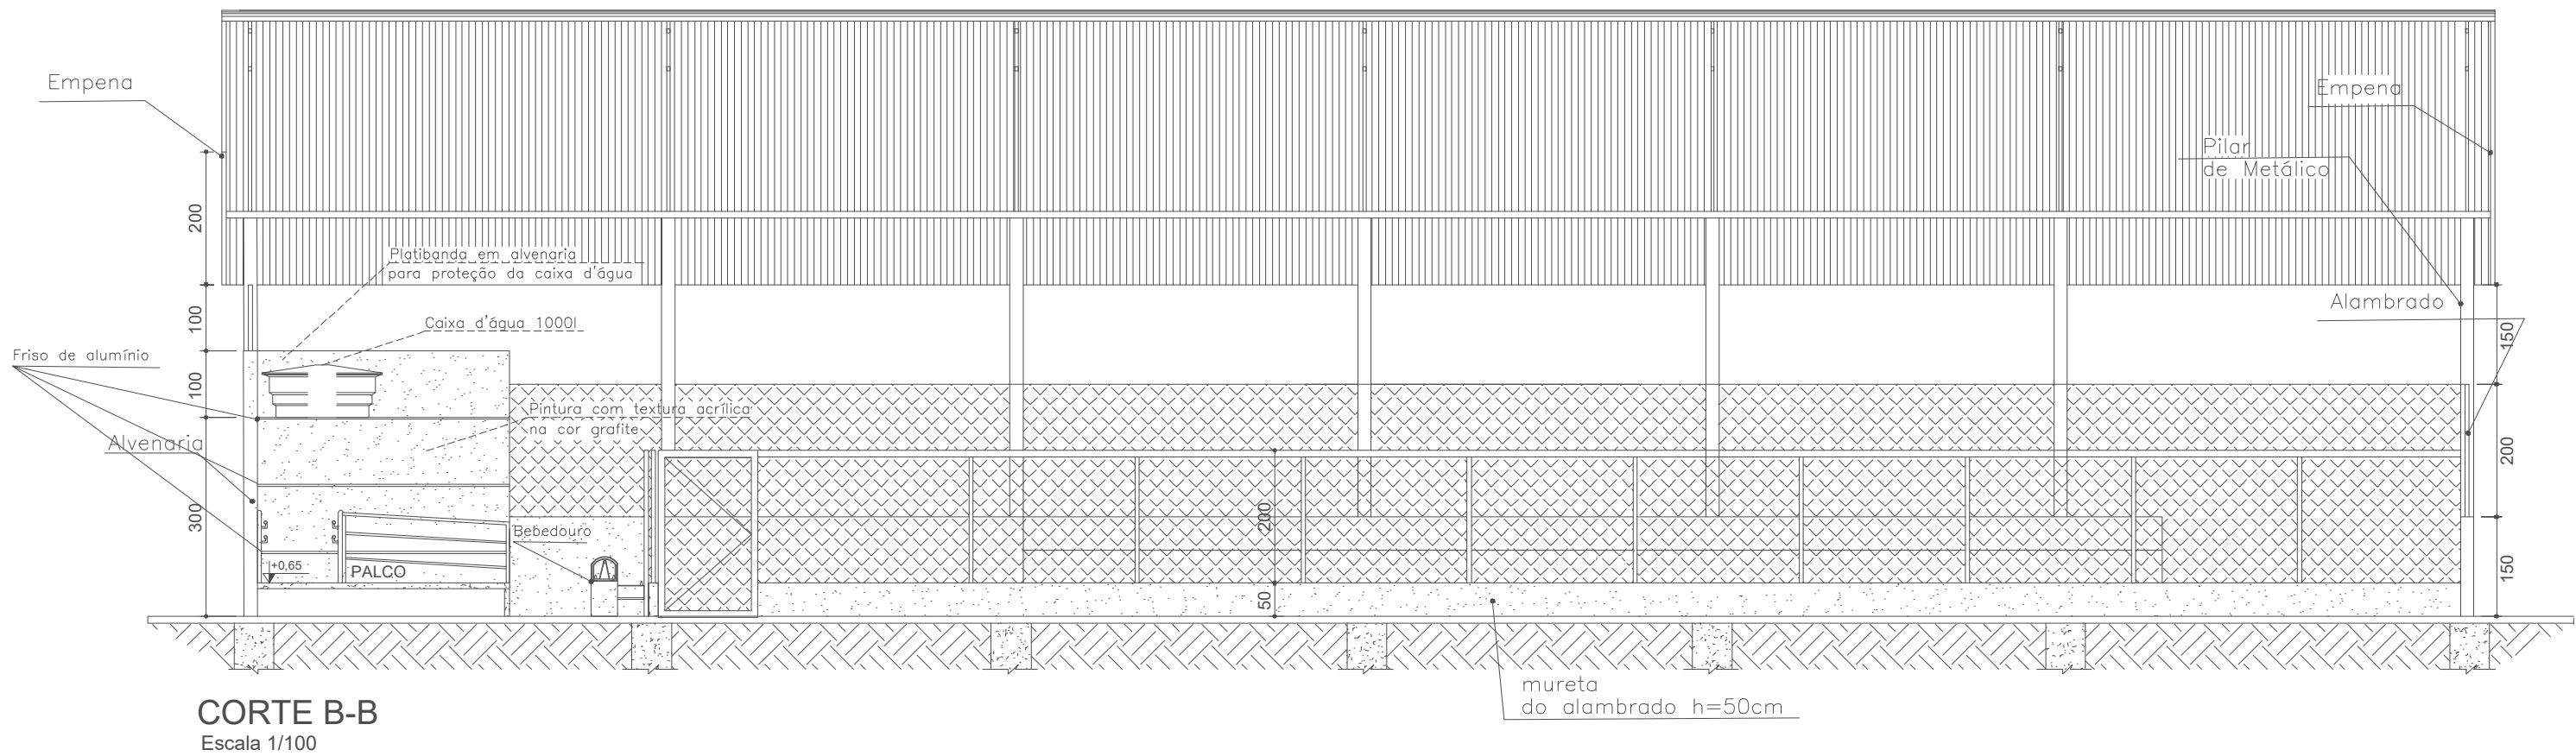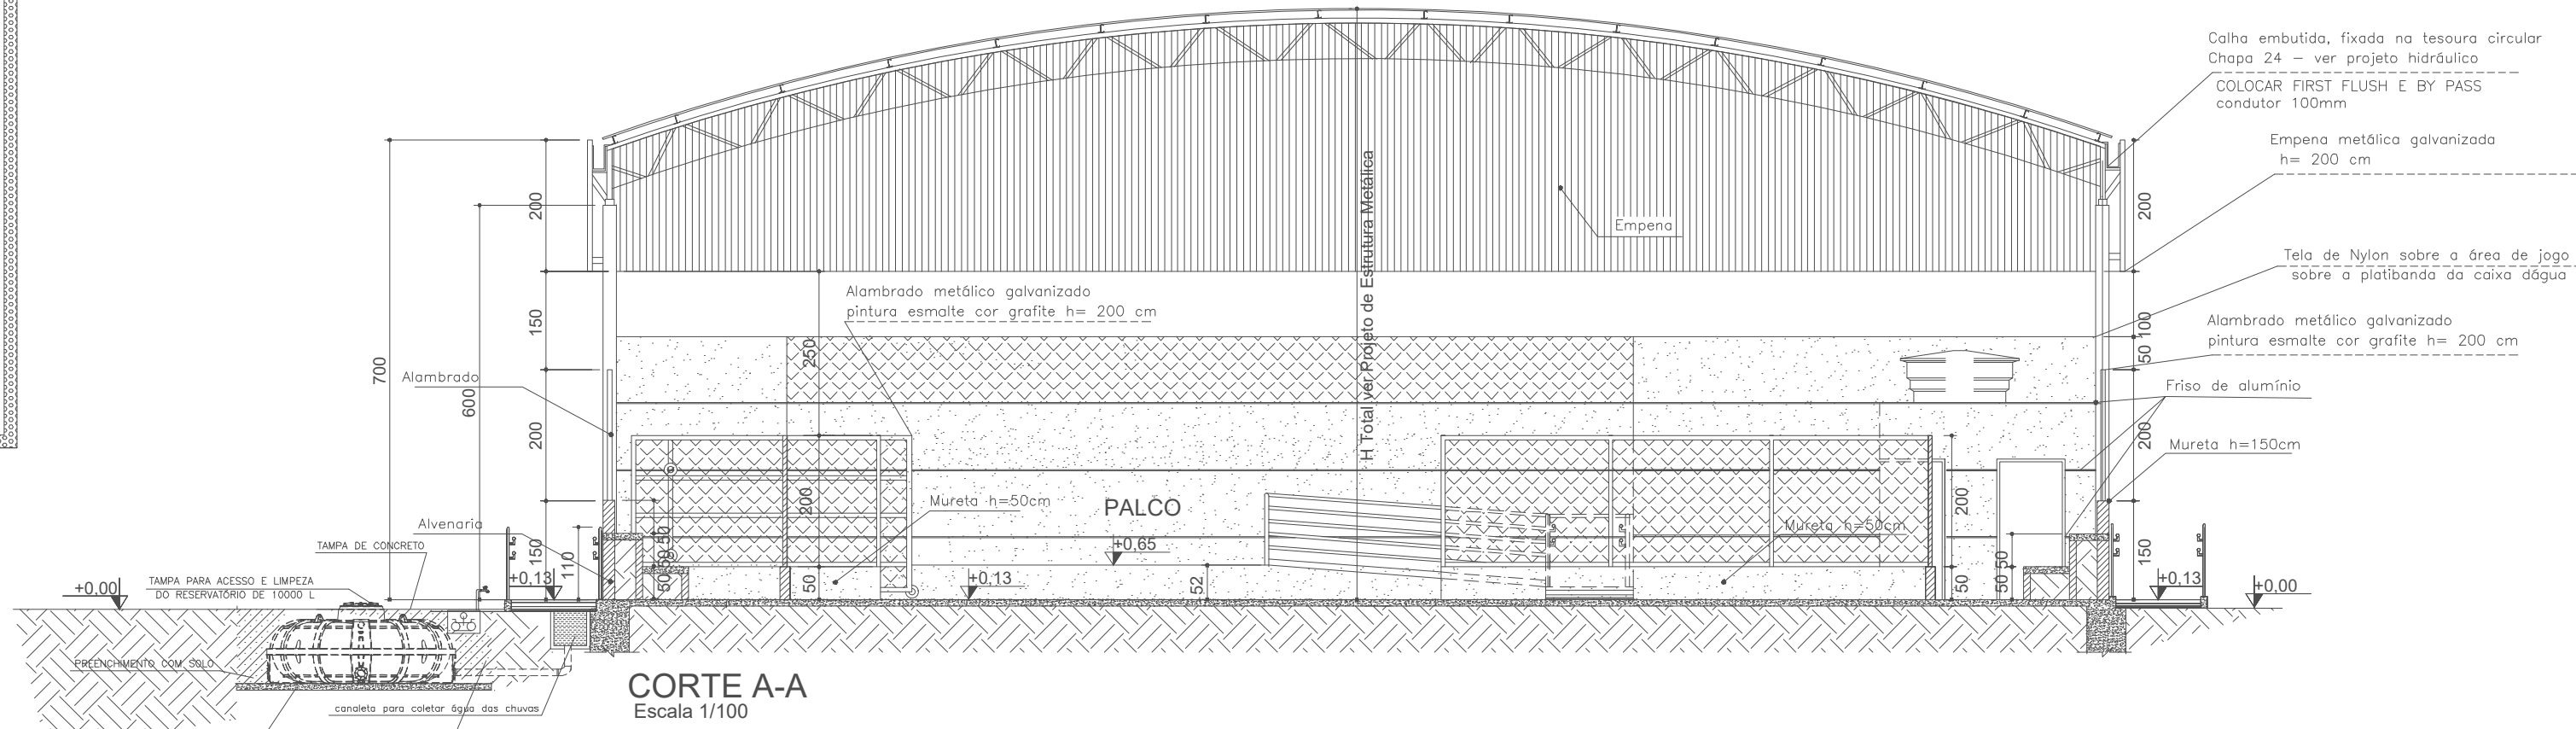

00	10/11/22	Emissão	RAFAEL VINICIUS	RAFAEL VINICIUS
Rev.	Data	Descrição	Des.	Aprov.
Gerenciamento			Responsáveis	
 ESTRUTURAR ENGENHARIA LTDA Rua Deodoro Campolina, 217 - Bairro Canaã - Paracatuba/MG Tel: (0xx31) 9.8991-2327 e-mail: rafaelstreaeh@hotmail.com			RAFAEL VINICIUS SILVA STRAELH Assinado de forma digital por RAFAEL VINICIUS SILVA STRAELH Data: 2023.12.19 21:14:48 -03'00' RAFAEL VINICIUS	
Título do Desenho (Pavimento e Assunto)			Fase DEFINITIVA	
PROJETO ARQUITETÔNICO			Supervisor RAFAEL VINICIUS	
EMPREENDIMENTO			Código do Projeto	
QUADRA POLIESPORTIVA			Área Técnica ARQUITETURA	
LOCAL: Centro Municipal de Educação infantil Prefeito João Batista Ribeiro de Carvalho Rua Antônio Felício Teixeira, 212, Cachoeirinha. Conceição dos Ouros			Folha Nº*	
CLIENTE			PREFEITURA MUNICIPAL DE CONCEIÇÃO DOS OUROS-MG	
			01 Escala INDICADAS	