




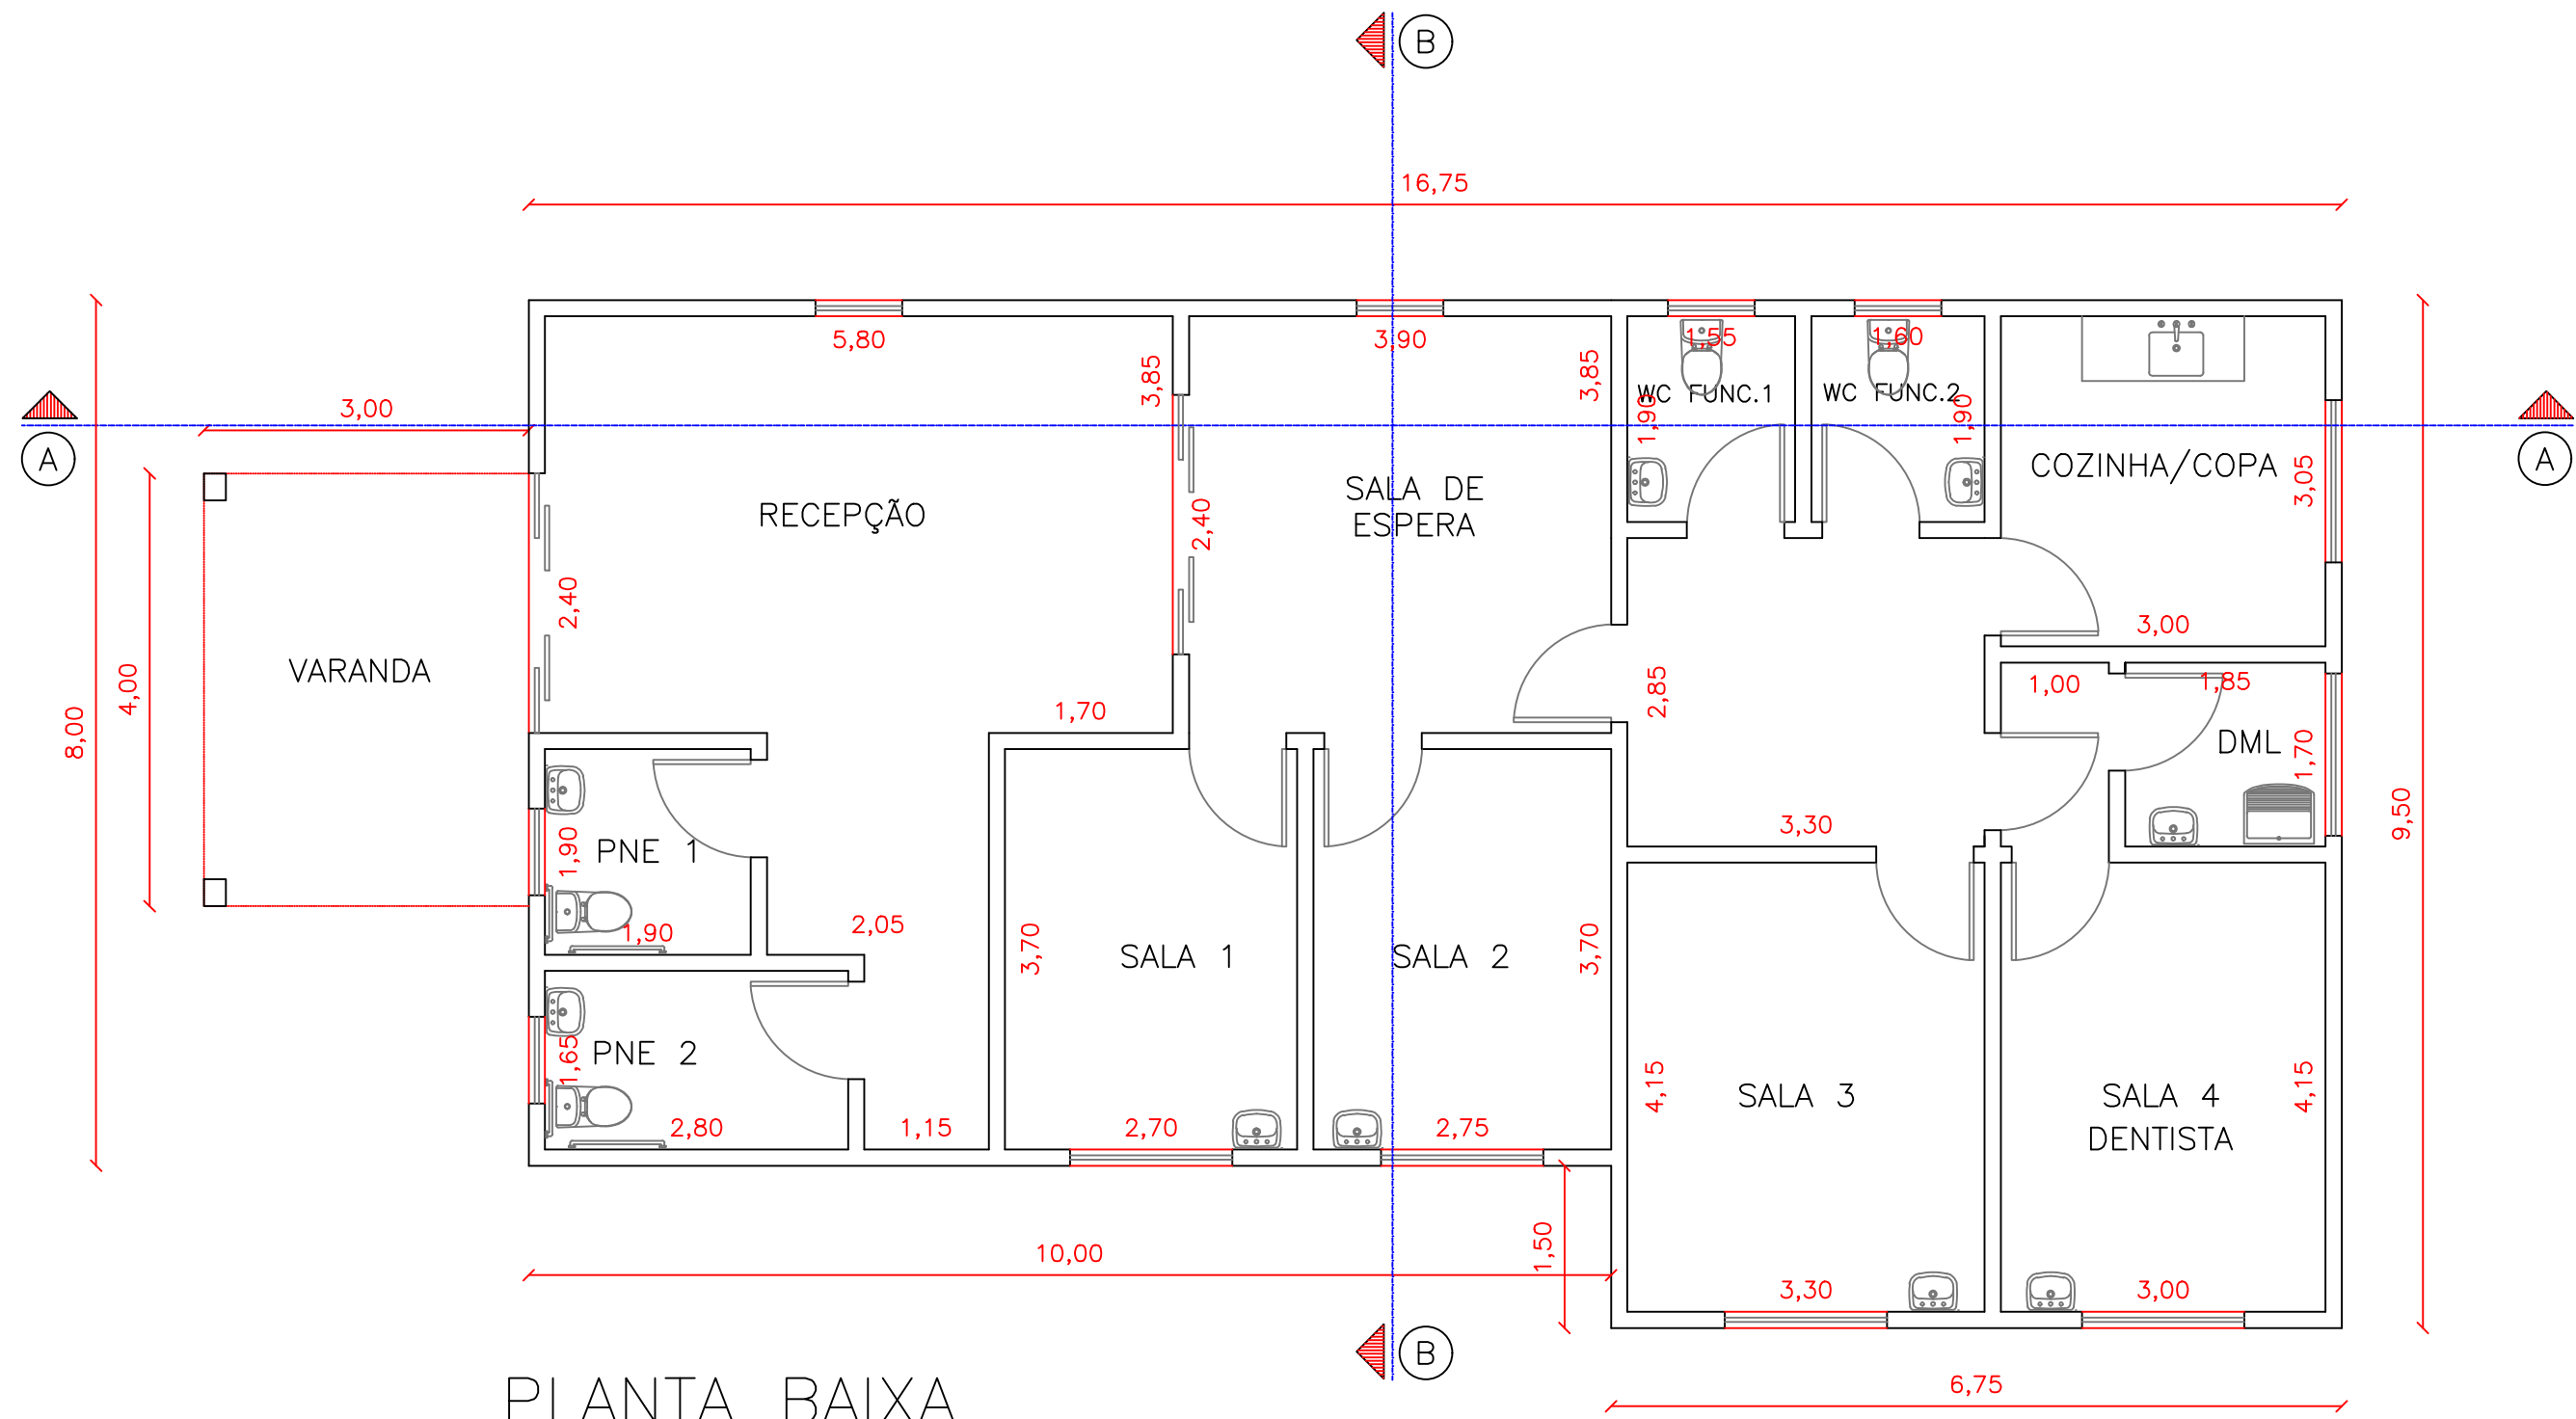


PLANTA BAIXA
Esc.: 1/75
ÁREA = 156,15 M2

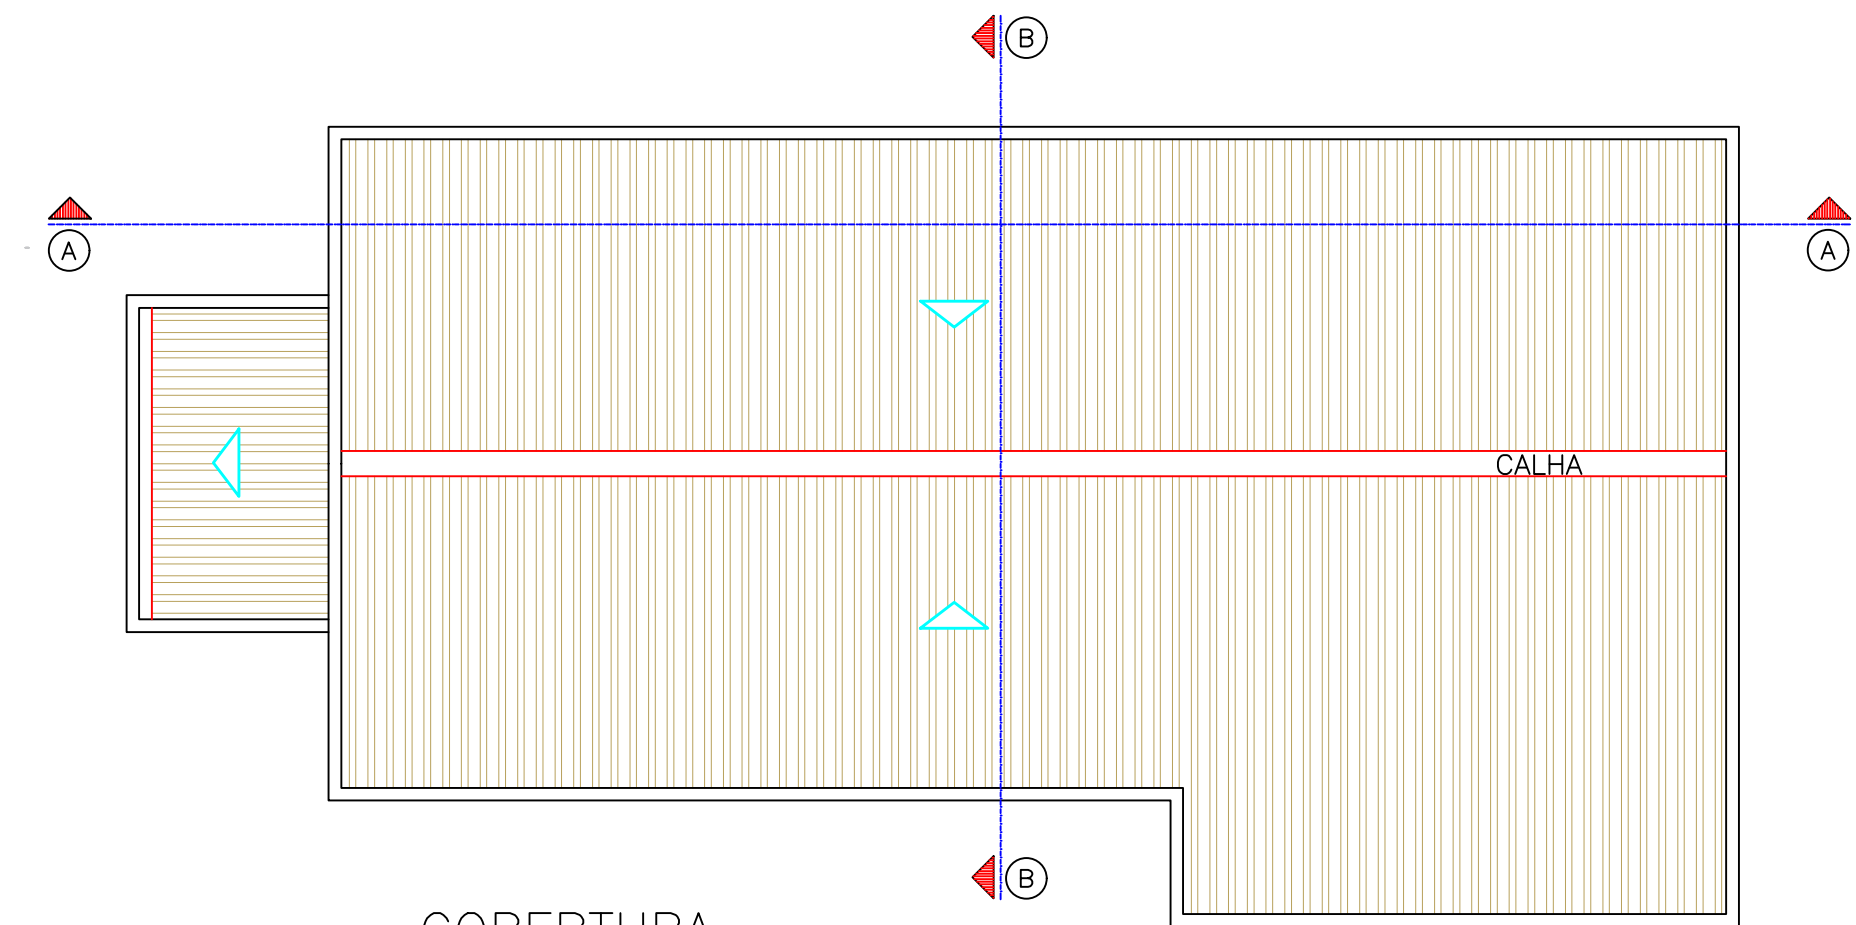


COBERTURA
Esc.: 1/100

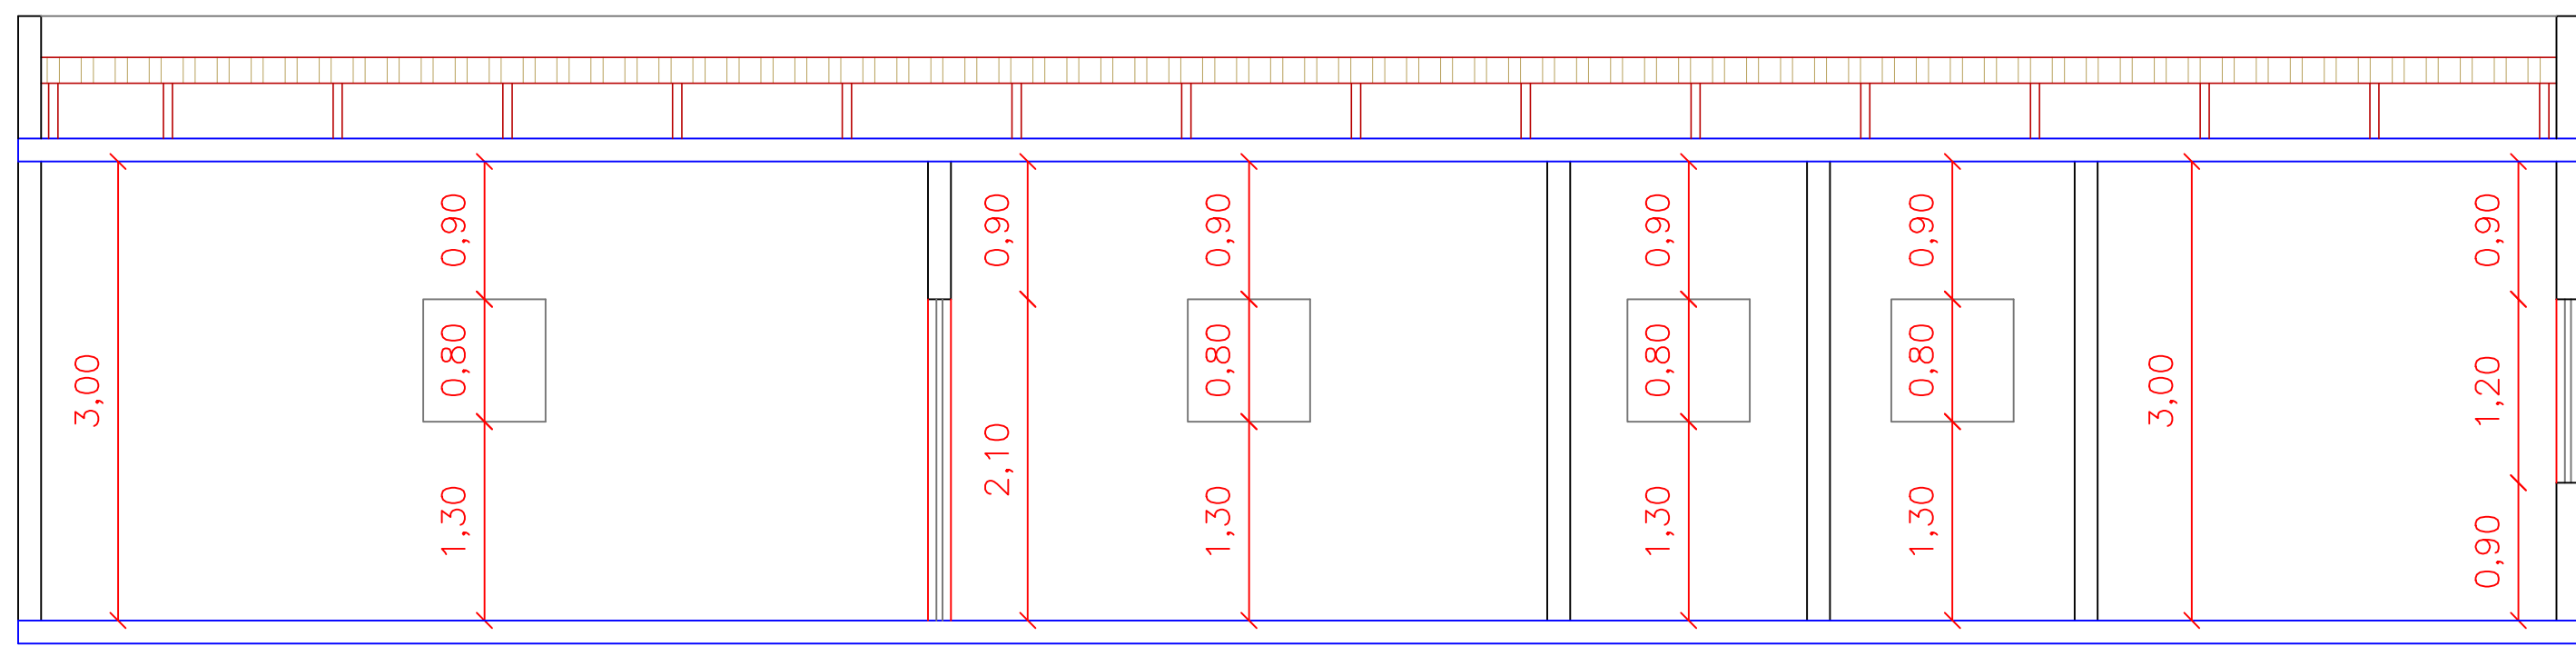

CORTE A-A
Esc.: 1/50

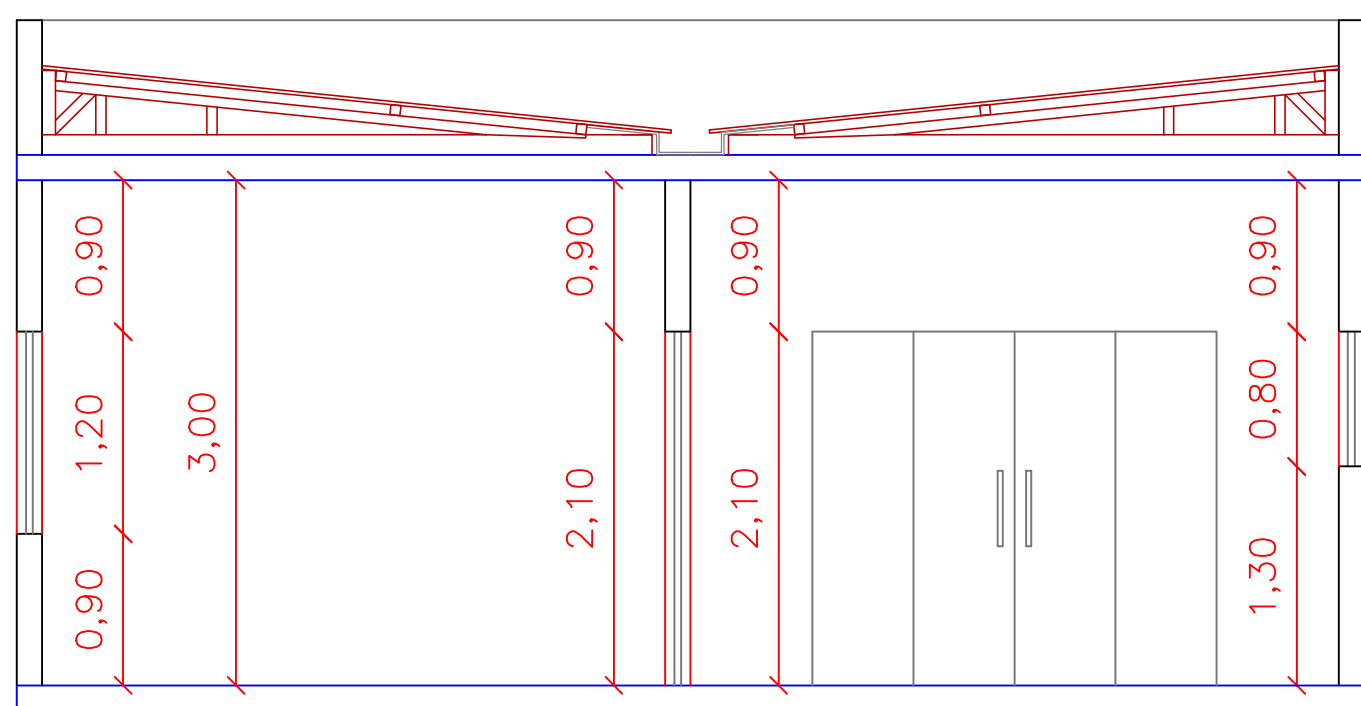

CORTE B-B
Esc.: 1/50

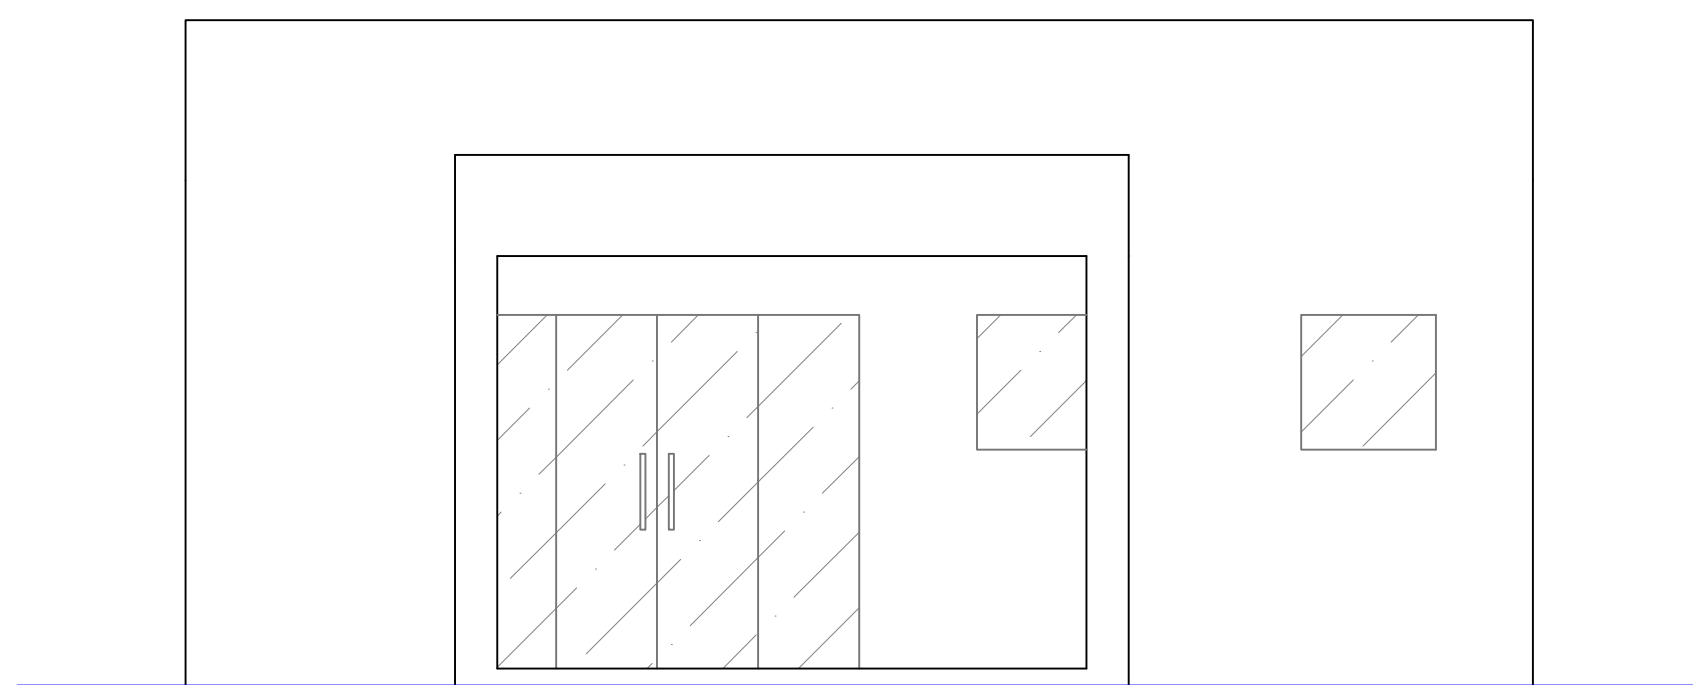

FACHADA
Esc.: 1/50

PROJETO BÁSICO		FOLHA	01/01
		ESCALA	Indicada
PROJETO: CONSTRUÇÃO DA UNIDADE BÁSICA DE SAÚDE SANTA EFIGÊNIA.			
LOCAL: BAIRRO SANTA EFIGÊNIA CONCEIÇÃO DOS OUROS - MG			
PROP.: PREFEITURA MUNICIPAL DE CONCEIÇÃO DOS OUROS -MG			
SITUAÇÃO SEM ESCALA		DECLARO QUE A APROVAÇÃO DO PROJETO NÃO IMPLICA NO RECONHECIMENTO POR PARTE DA PREFEITURA DO DIREITO DE PROPRIEDADE DO TERRENO.	
QUADRO DE ÁREA:			
TOTAL DE ÁREA: 156,15 m²		PROP.: PREFEITURA MUNICIPAL DE CONCEIÇÃO DOS OUROS PREFEITO: LUÍS FERNANDO ROSA DE CASTRO CNPJ: 18.677.609/0001-65	
		RT: <u>ENG.: JOSE AIRTON JUNHO DOS REIS</u> CREA:56.250/D	
ART Nº			