




LISANDRA FERREIRA NUNES
ARQUITETA E URBANISTA
CAU/MG: A 131338-0

THOBYAS CARVALHO
ENGENHEIRO CIVIL
CREA/MG: 226408/D




AVENIDA CORONEL DOMINGOS C. ROSA/AVENIDA BARÃO DO RIO BRANCO

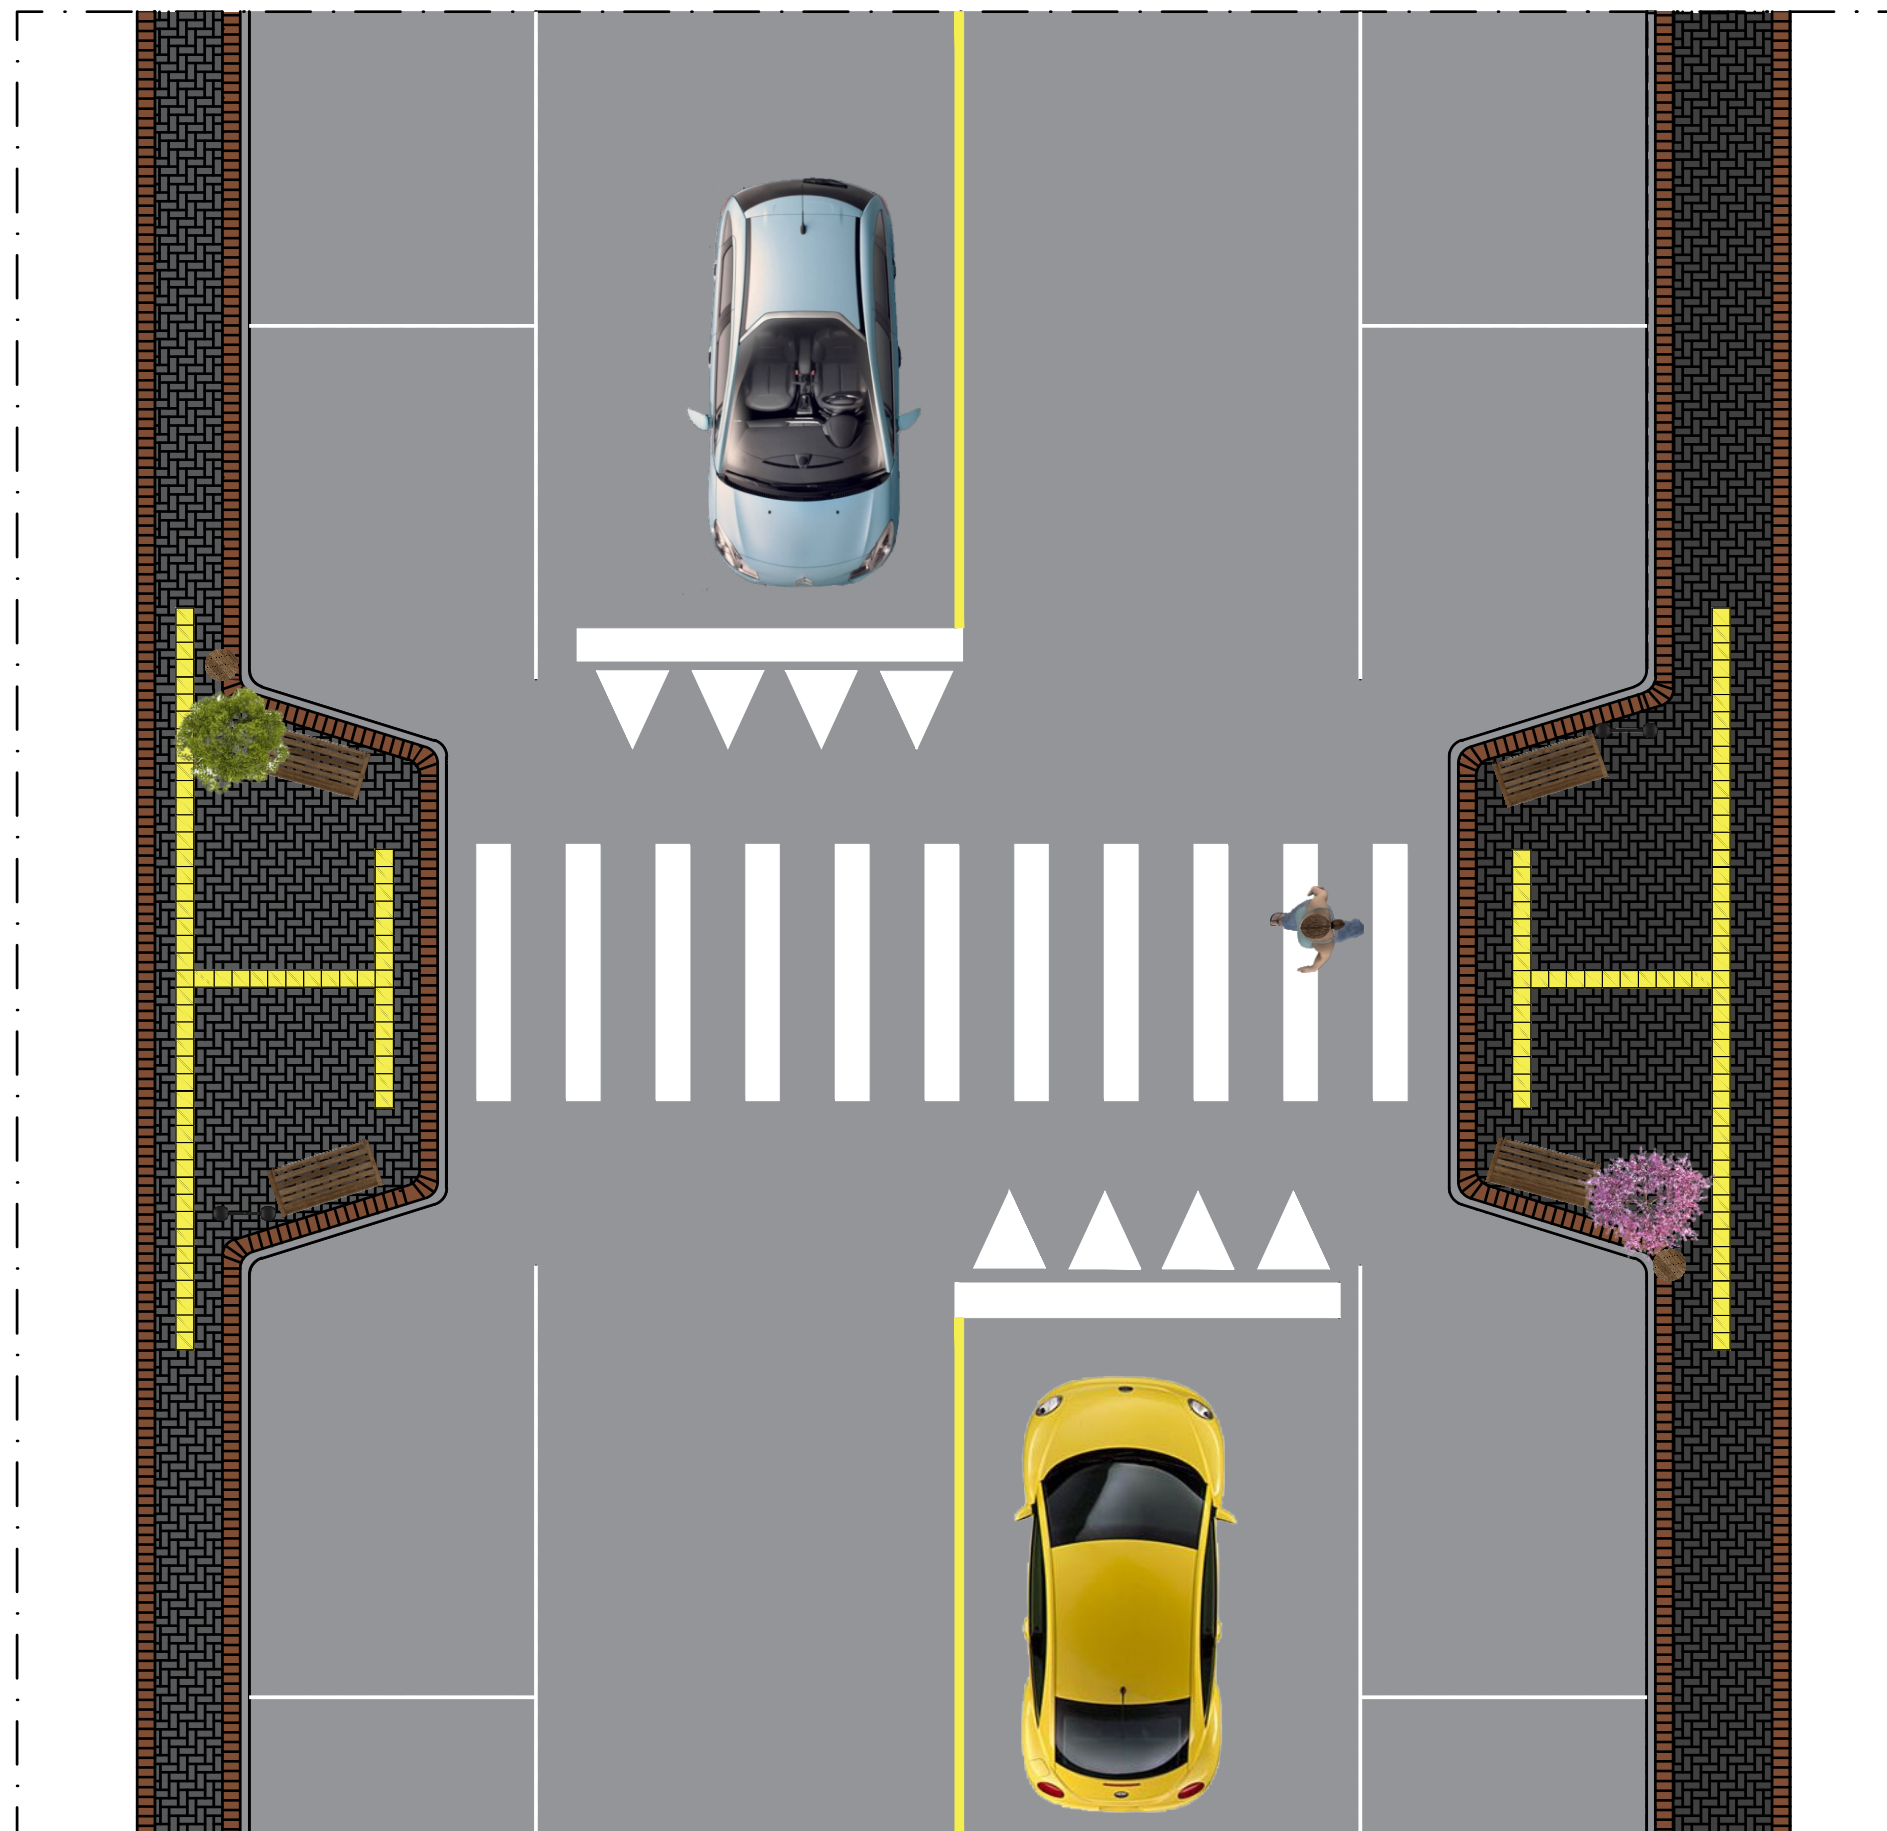


AVENIDA CORONEL DOMINGOS C. ROSA/AVENIDA BARÃO DO RIO BRANCO

LAYOUT HUMANIZADO

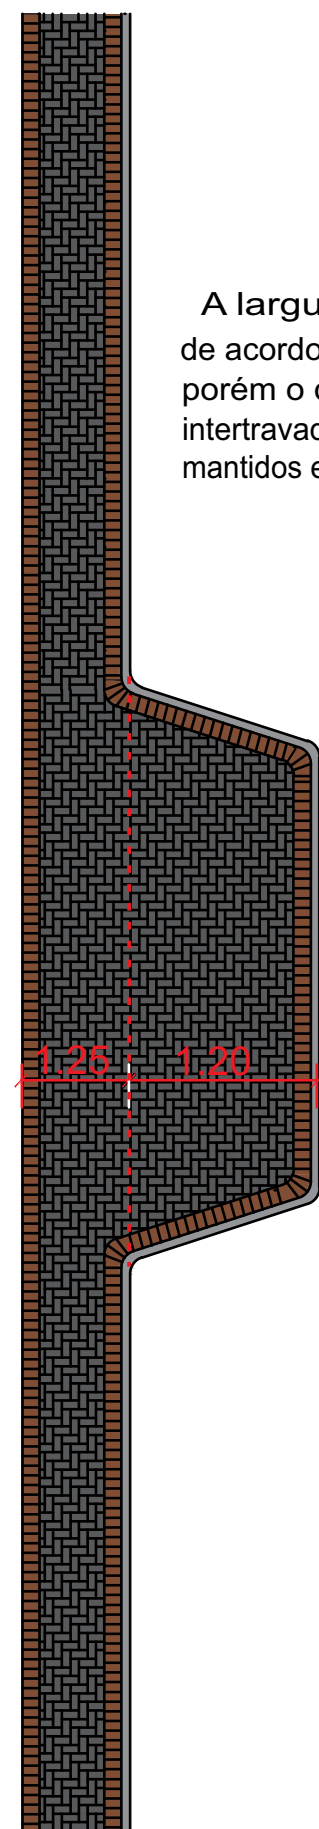


A largura das calçadas são variáveis, de acordo com o levantamento/realidade do local, porém o detalhamento do assentamento do piso intertravado e o avanço das 'pracinhas' deverão ser mantidos em toda sua extensão.

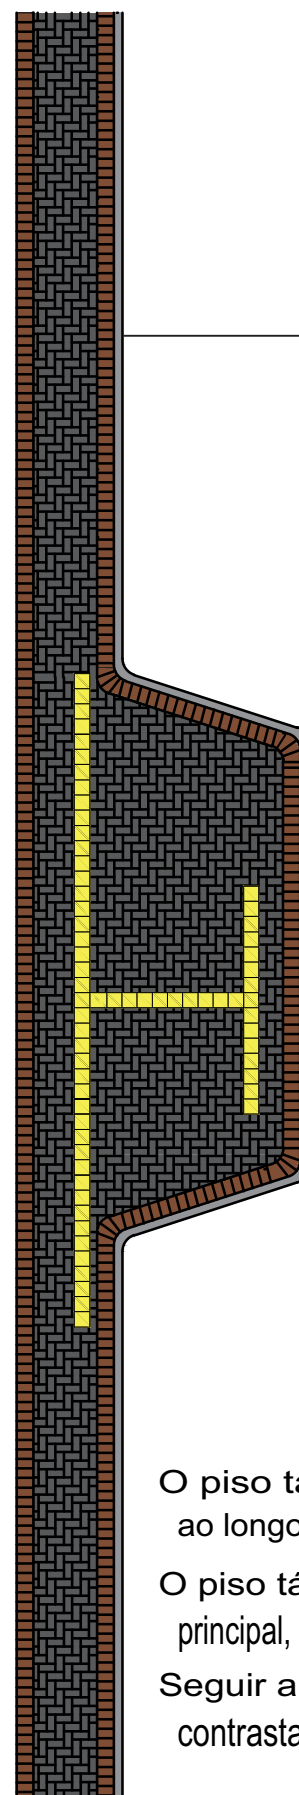

O piso tátil de alerta, deverá ser assentado na área da calçada ao longo da largura da faixa de pedestres, distanciando 0,50m do meio-fio.

O piso tátil direcional deverá ser assentado sobre o eixo do acesso principal, devendo se estender até a referência do deslocamento (mudança de sentido). Seguir a NBR 16.537, especialmente quanto sua luminância e cor, contrastante com o piso.

ASSENTAMENTO ESCAMA DE PEIXE COM TABEIRA

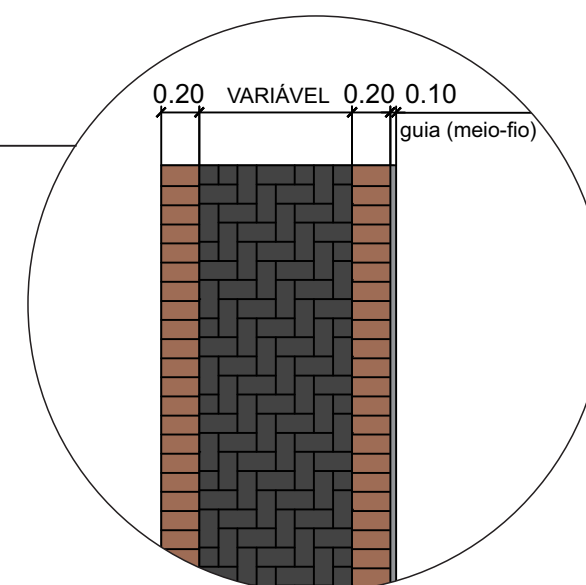


INTERTRAVADO (PAVER) 1 OX20
COR: MARROM



INTERTRAVADO (PAVER) 1 OX20
COR: GRAFITE



AVENIDA CORONEL DOMINGOS C. ROSA/AVENIDA BARÃO DO RIO BRANCO

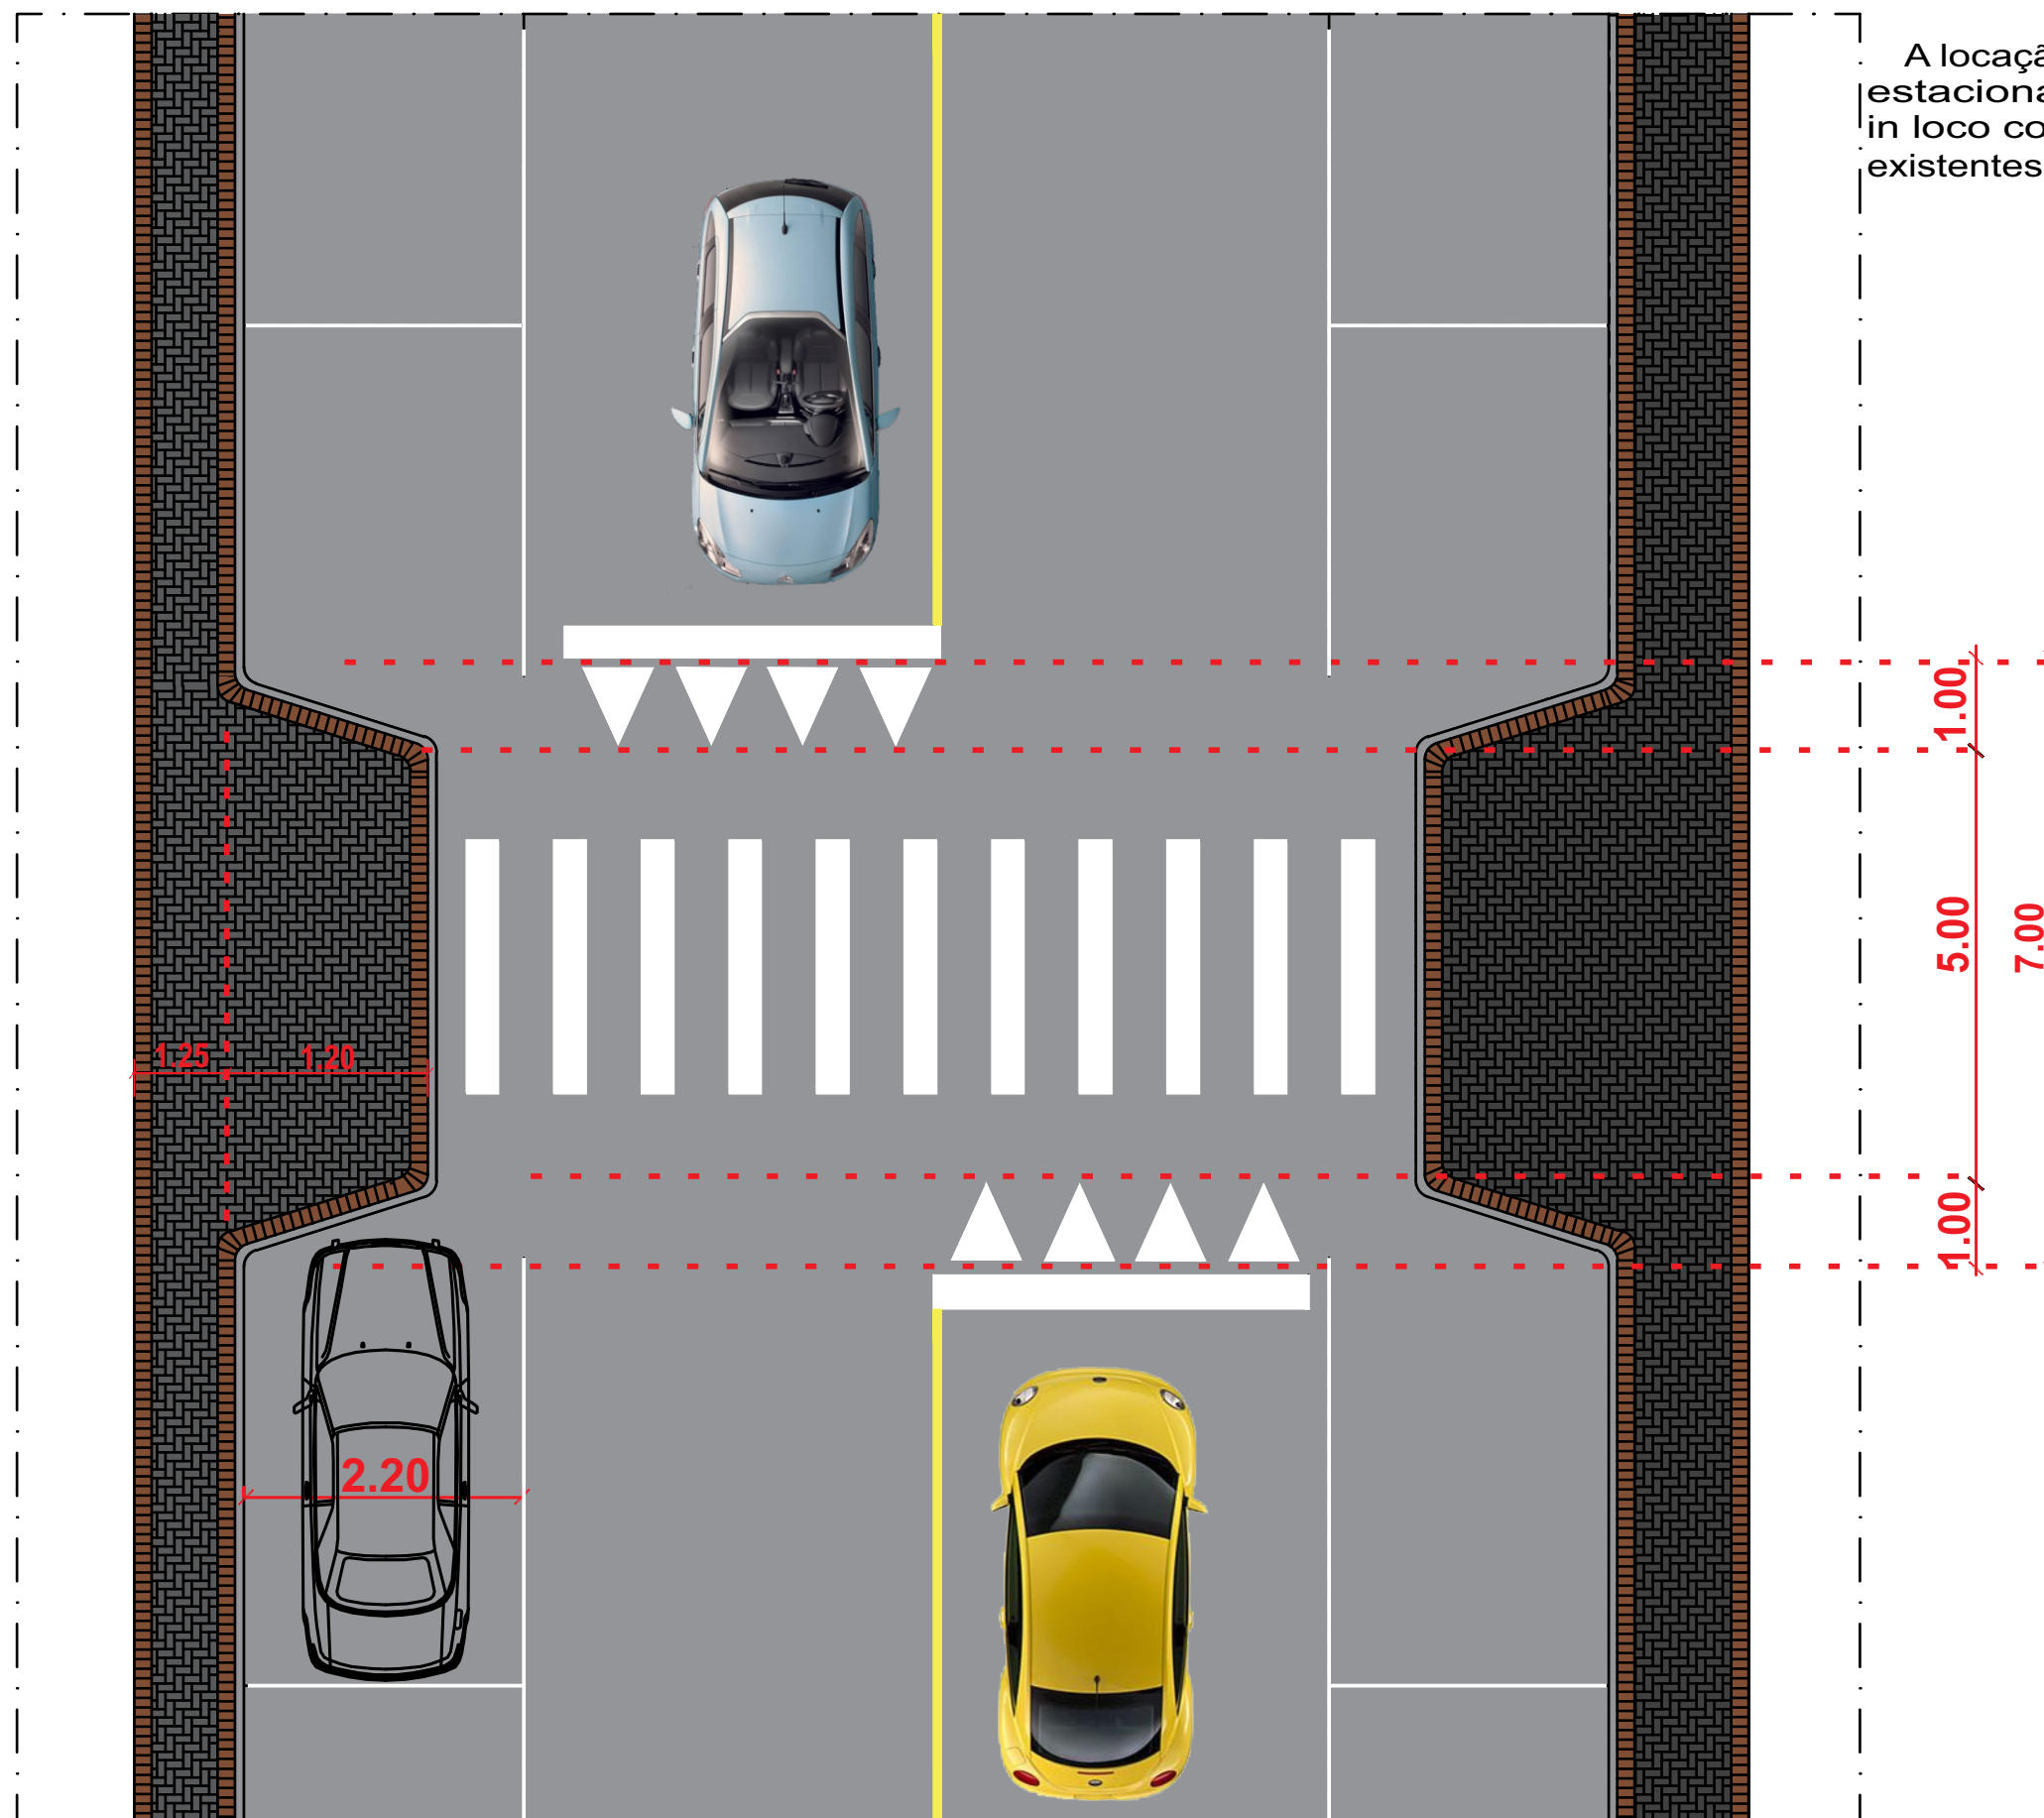

A locação das Pracinha e vagas de estacionamento serão realizadas in loco conforme atual dos imóveis existentes.


AVENIDA CORONEL DOMINGOS C. ROSA/AVENIDA BARÃO DO RIO BRANCO

PRACINHA / TRAVESSIA ELEVADA
DETALHAMENTO

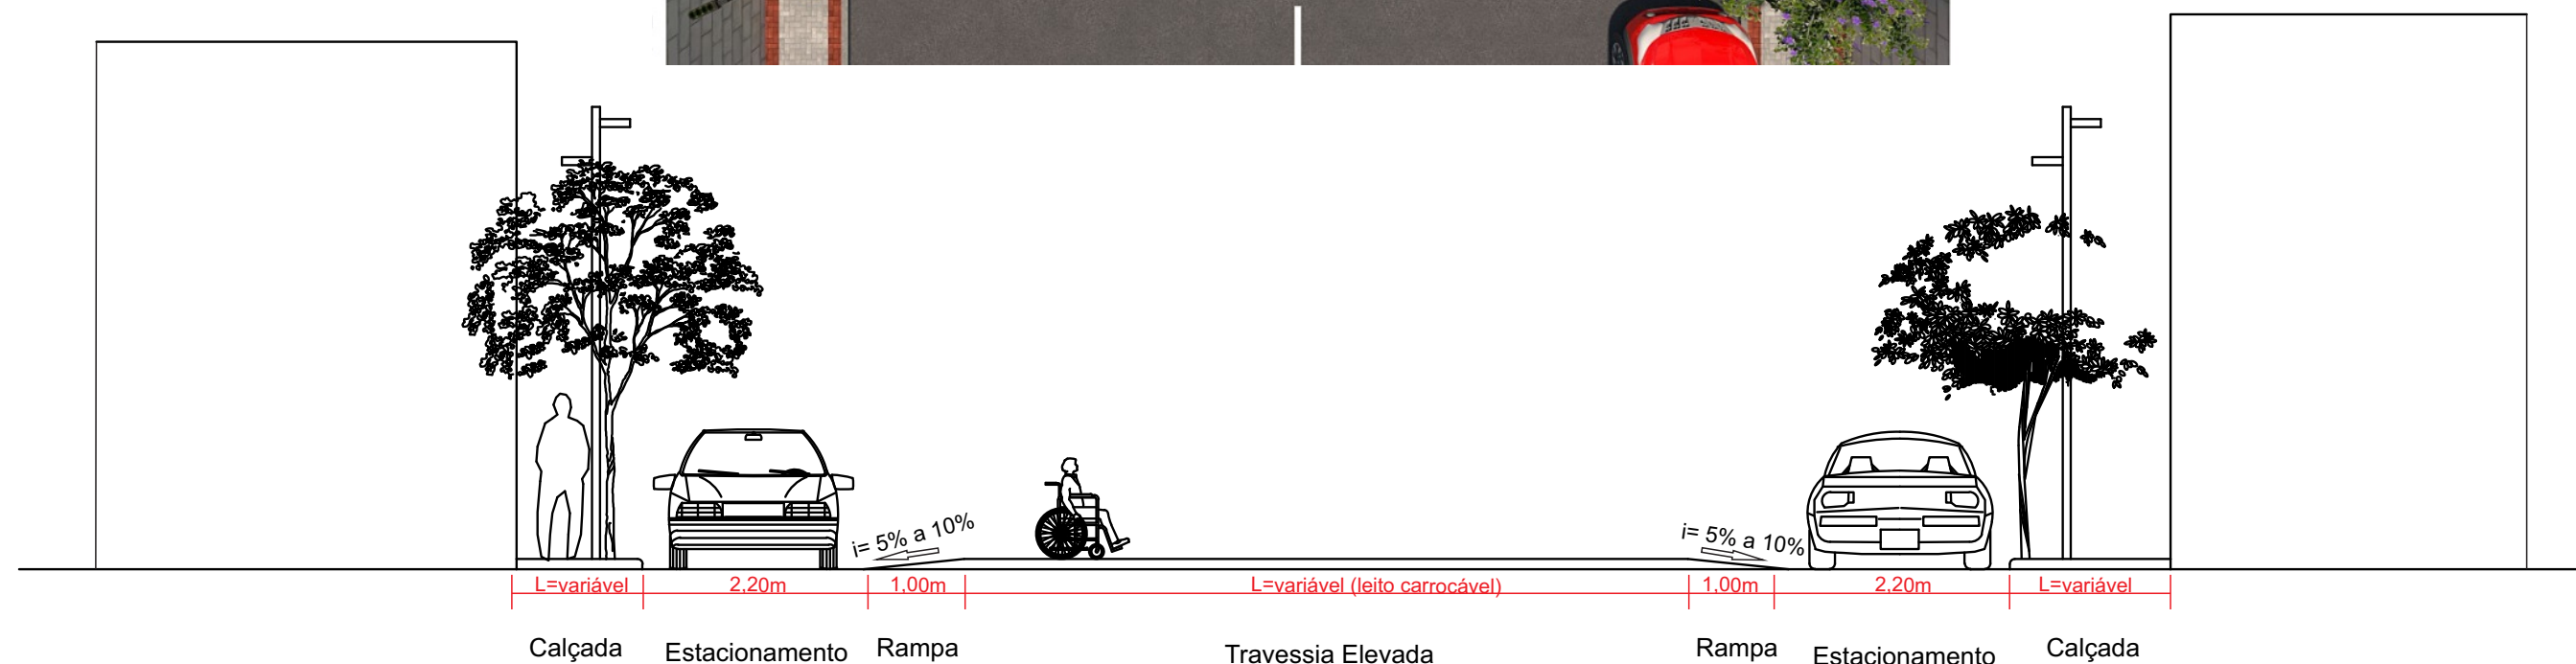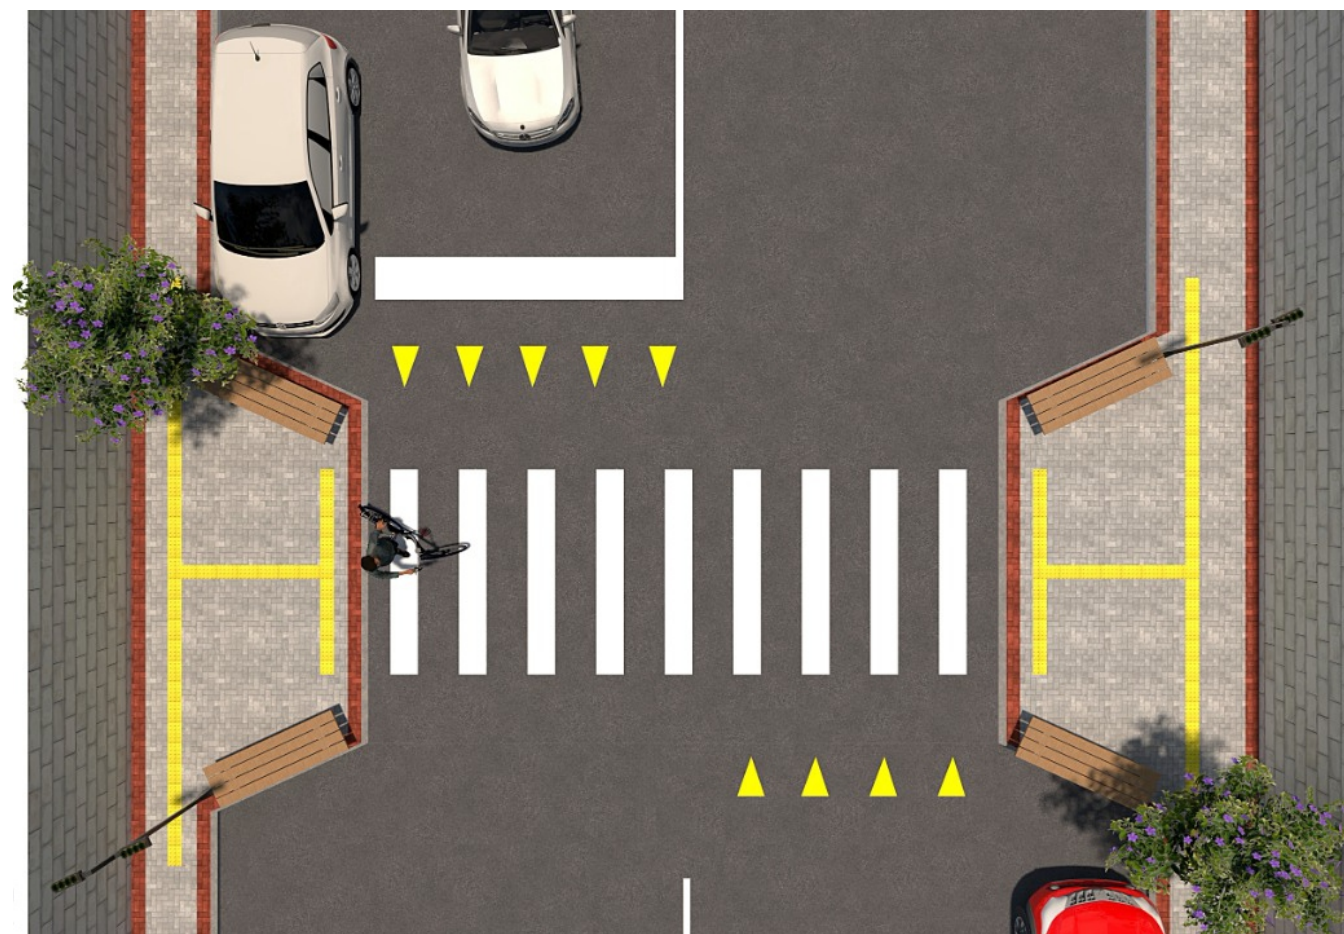

Os padrões e critérios para a instalação de travessia elevada, em via pública, estão estabelecidos na Resolução CONTRAN n.º 738, de 06 de setembro de 2018, Anexo I.

AVENIDA CORONEL DOMINGOS C. ROSA/AVENIDA BARÃO DO RIO BRANCO

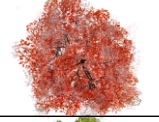
ÁRVORES			
NOME POPULAR		NOME CIENTÍFICO	H (m)
	Manacá da Serra	Tibouchina mutabilis	até 12
	Resedá	Lagerstroemia indica	3-6
	Oiti	Licania Tomentosa	até 15



A escolha das árvores para a arborização da Avenida foi pensada em espécies adequadas que não danificam as calçadas/vias com suas raízes e possuem um porte que não oferecem risco.

Serão inseridas nas Pracinhas (imagem ao lado) e ao longo da Avenida com espaçamento médio de 20,00 metros, sempre onde não interferir na locomoção do pedestre e na rede elétrica.

AVENIDA CORONEL DOMINGOS C. ROSA

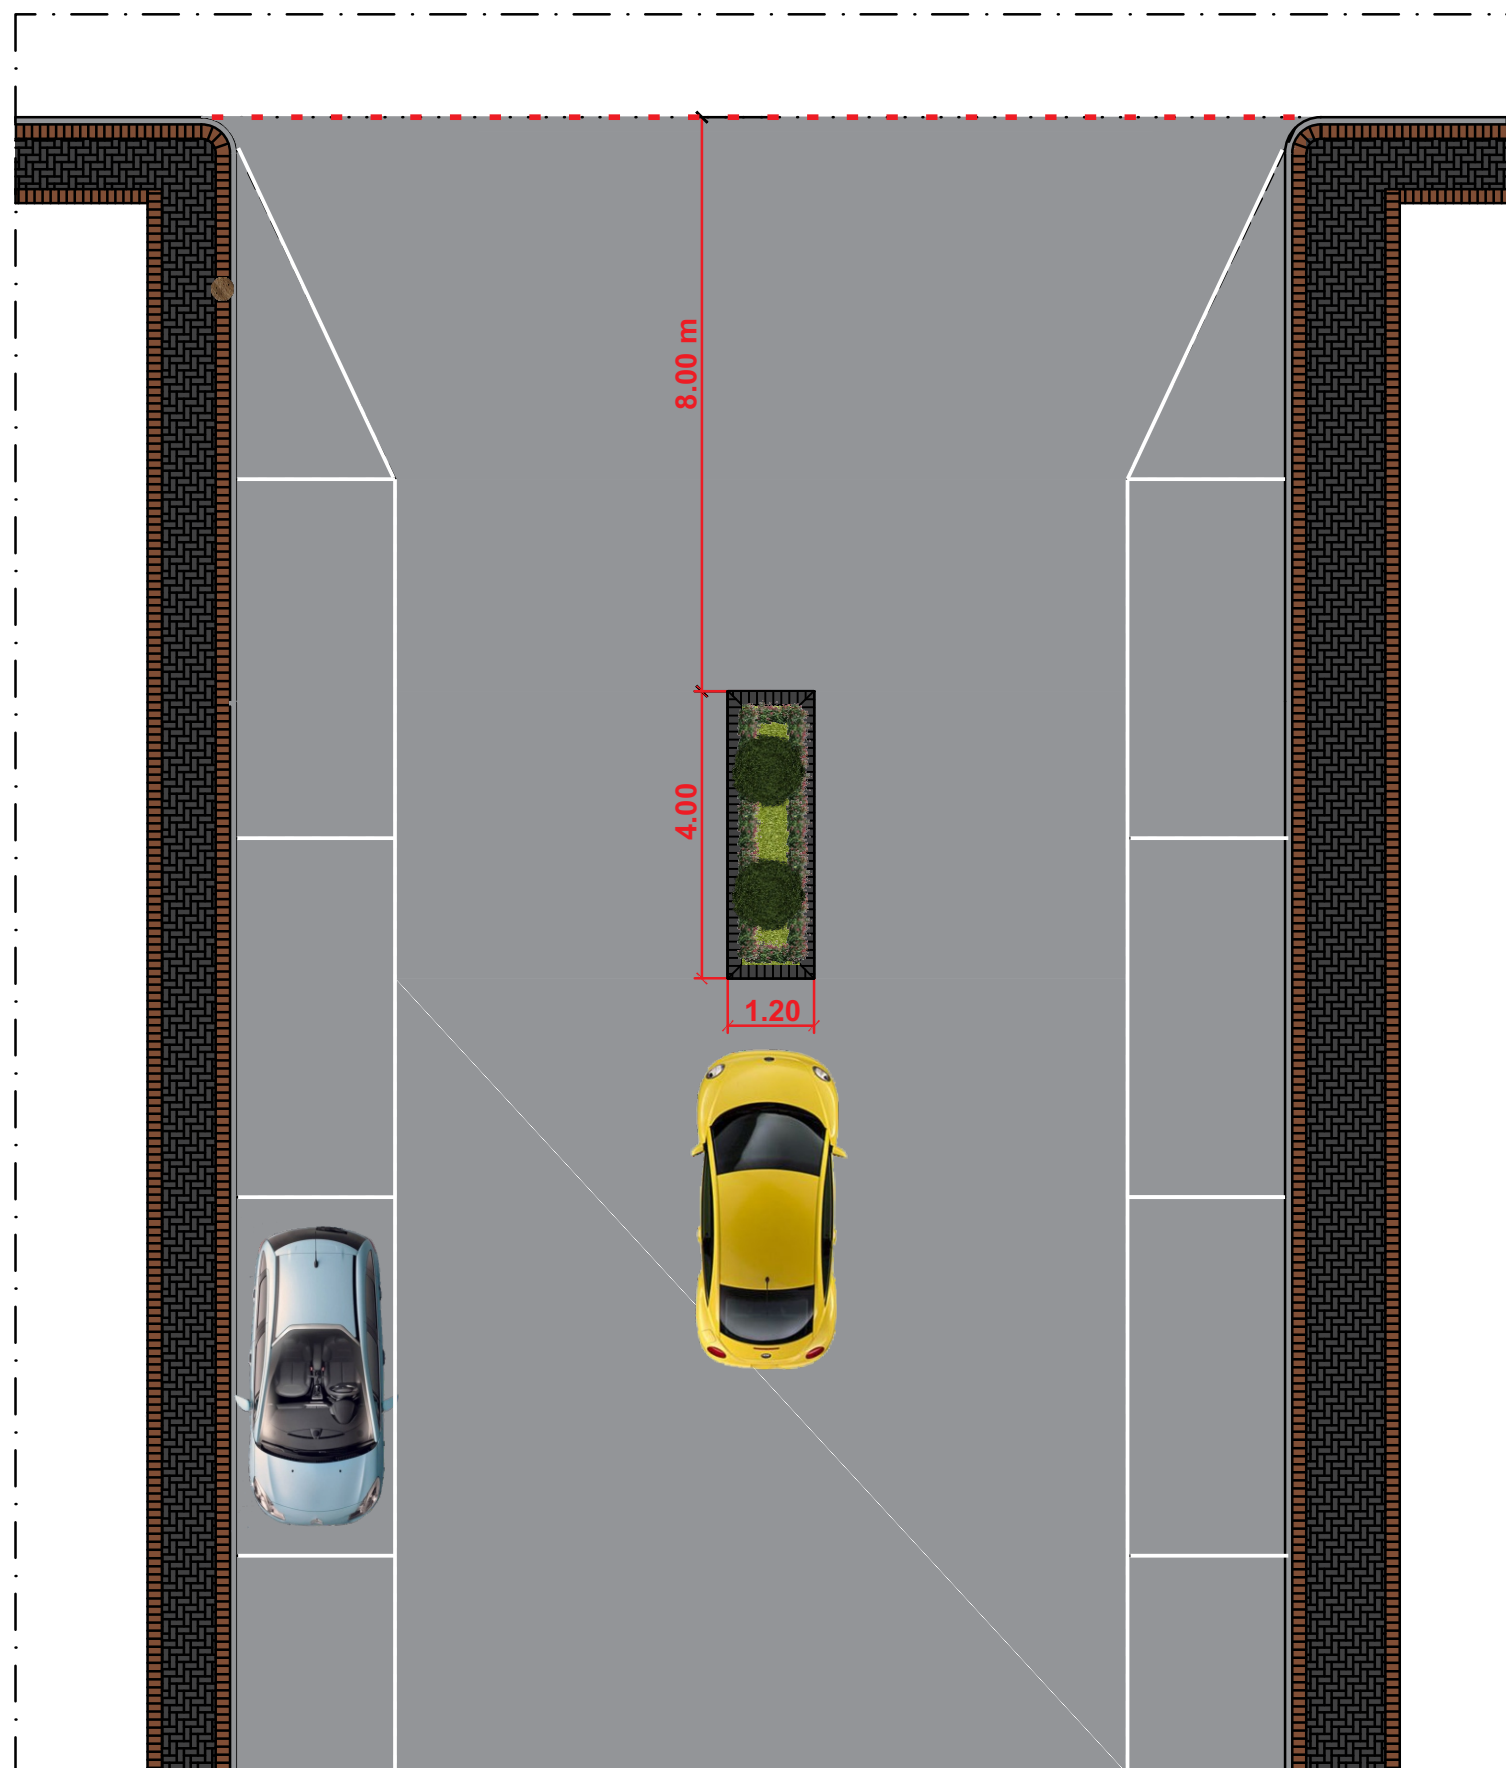


Buscando manter as características da Av. Barão do Rio Branco foi projetado canteiros centrais com paisagismo adequado.

Ciprestes italiano trazem a imponência e volumetria remetendo as antigas Palmeiras Imperiais; diversas espécies de arbustos ornamentam toda extensão da avenida.

Os canteiros foram dispostos tendo como referência o alinhamento das esquinas, e, assim, um recuo padrão de 8.00 metros de cada esquina foi implantado.


Nos quarteirões mais extensos, foram distribuídos maior quantidade de canteiros, conforme implantação anexa.

Devido ao intenso fluxo de veículos e a necessidade diária do comércio local, vagas centrais de estacionamento foram demarcadas.

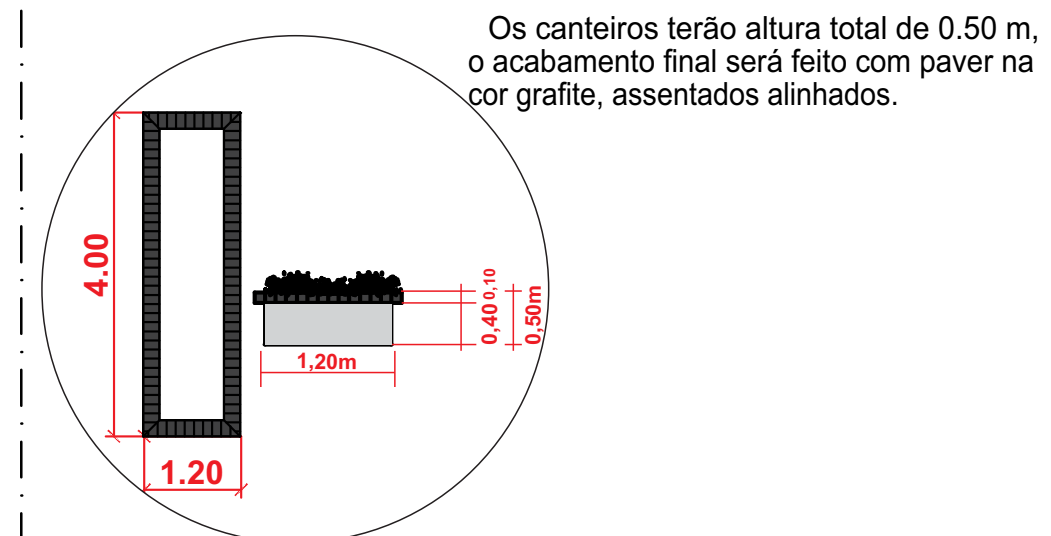

Os canteiros terão altura total de 0.50 m, o acabamento final será feito com paver na cor grafite, assentados alinhados.

AVENIDA BARÃO DO RIO BRANCO

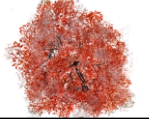ÁRVORES			
NOME POPULAR		NOME CIENTÍFICO	H (m)
	Manacá da Serra	Tibouchina mutabilis	até 12
	Resedá	Lagerstroemia indica	3-6
	Oiti	Licania tomentosa	até 15
	Cipreste Italiano	Cupressus sempervirens	até 18




As árvores serão plantadas em toda extensão da avenida, intercalando as espécies (exclusive o Cipreste Italiano) em um espaçamento médio de 20,00 metros.

Em cada canteiro central, duas mudas de Cipreste Italiano serão plantadas.


AVENIDA BARÃO DO RIO BRANCO

CANTEIRO CENTRAL

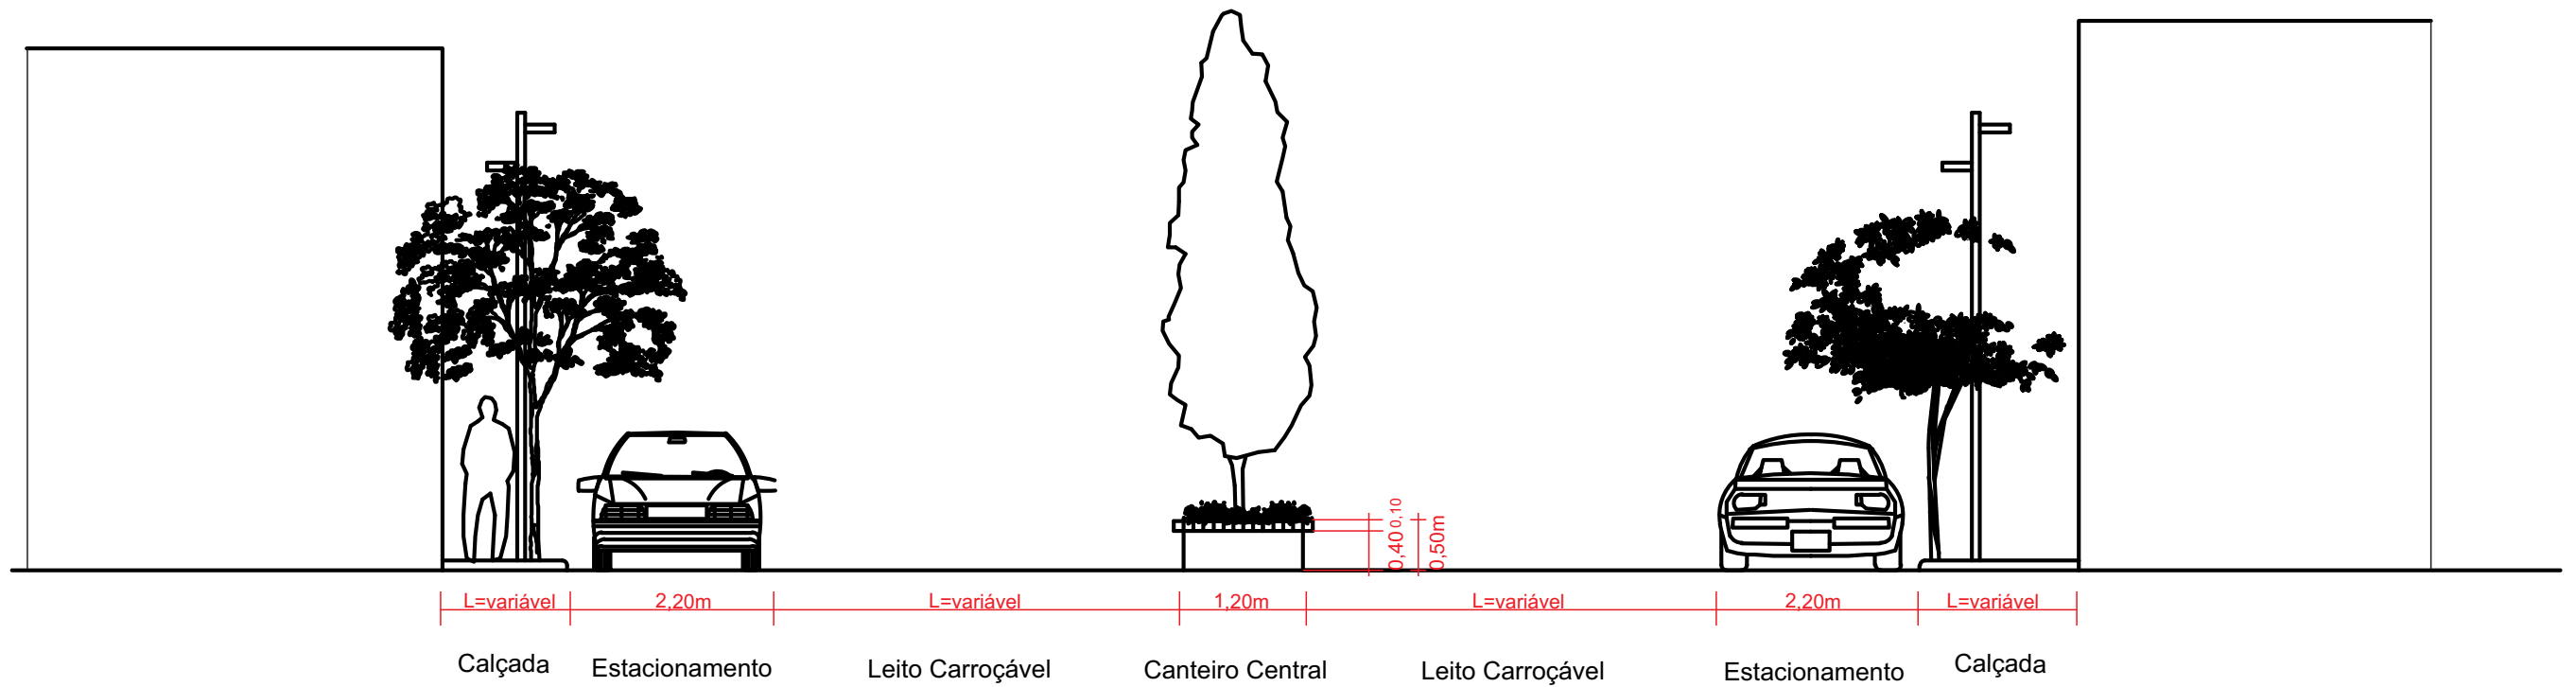


AVENIDA BARÃO DO RIO BRANCO


CANTEIRO CENTRAL
CORTE ESQUEMÁTICO

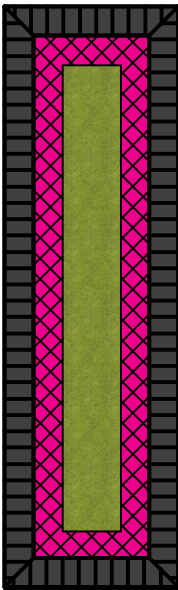


LAYOUT O1

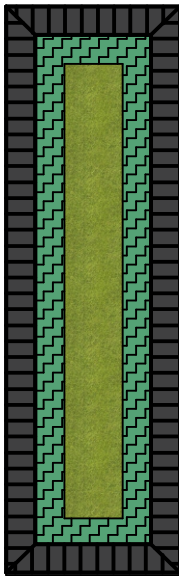

LAYOUT O2

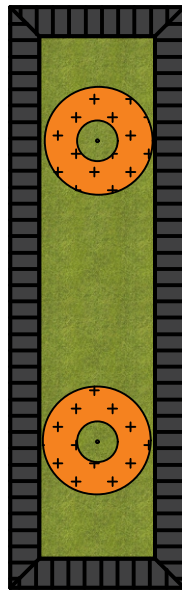

LAYOUT O3




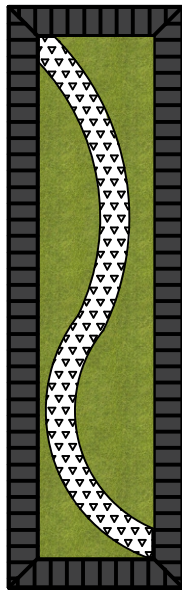


LAYOUT O4

Além do Cipreste Italiano, espécies ornamentais serão plantadas no canteiro central.

Acima estão dispostos quatro layout's de ornamentação com as determinadas espécies conforme legenda.

A inserção de cada layout no canteiro central será intercalada, a fim de promover um visual lindo e colorido.

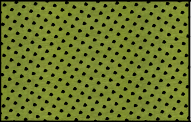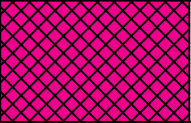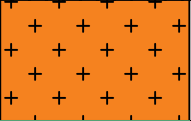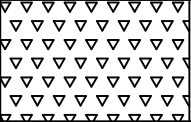GRAMÍNEAS E PLANTAS ORNAMENTAIS			
NOME POPULAR		NOME CIENTÍFICO	H (m)
	Gramma esmeralda	Zoysia japonica	até 0.15
	Sunpatiens	Impatiens hibrida	até 0.90
	Tagetes	Tagetes erecta	0.10 - 0.30
	Lírio do vento	Zephyranthes candida	0.20 - 0.30
	Cinerária	Senecio douglasii	0.20 - 0.40


AVENIDA BARÃO DO RIO BRANCO

BANCO



LIXEIRA RIPADA

RIPADO EM MADEIRA DE LEI TRATADA E ENVERNIZADA
ESTRUTURA E BASE EM FERRO OU PVC

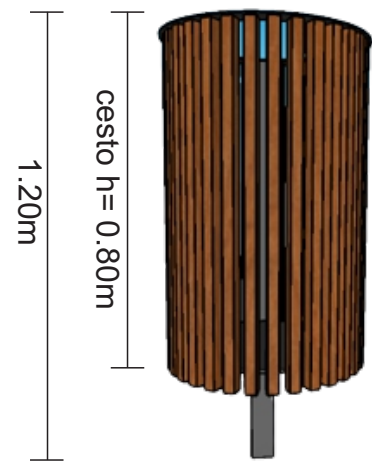


VISTA FRONTAL



PERSPECTIVA

POSTE FLOREIRA

POSTE GALVANIZADO, COR: PRETA
PÉTALA LED RETANGULAR 0.45M X 0.25M

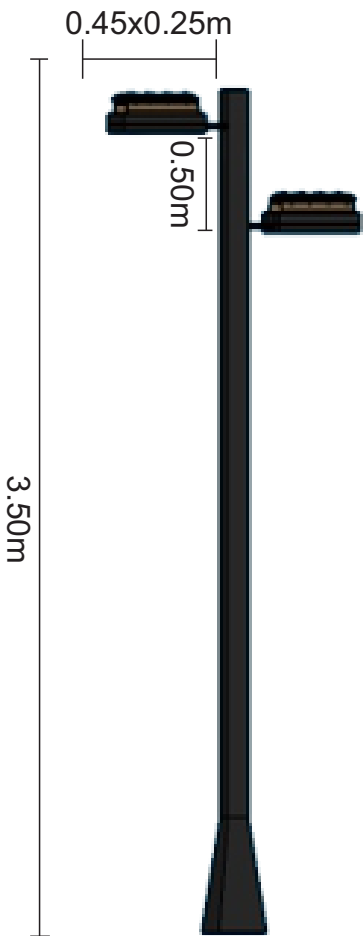

OBS.: MODELO POSTE FLOREIRA - FEITO SOB MEDIDA.
SISTEMA DRENANTE NA BASE DA FLOREIRA.