
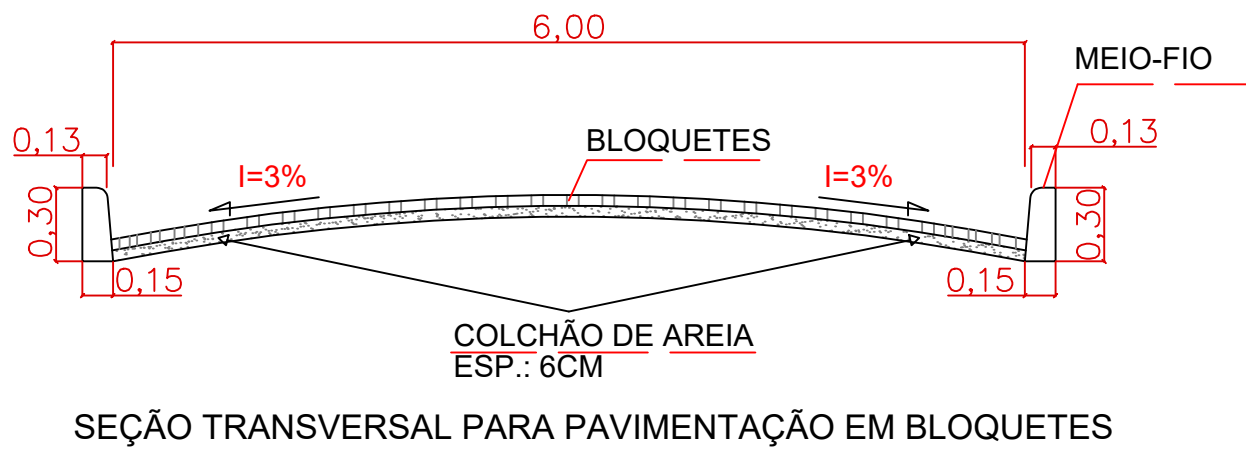
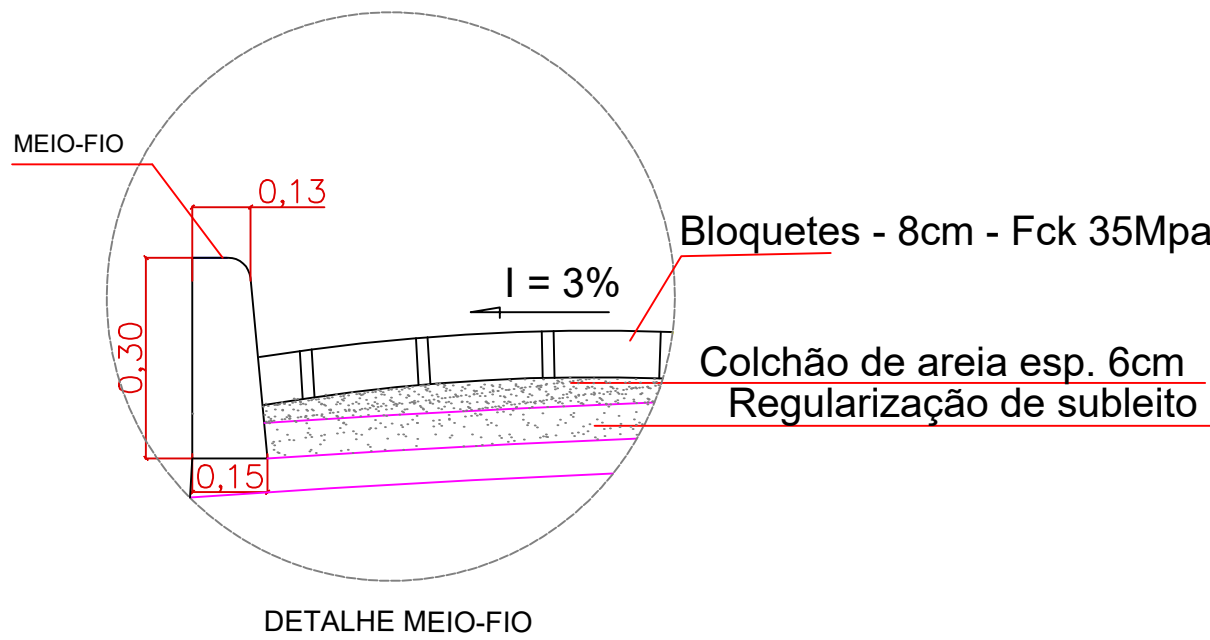
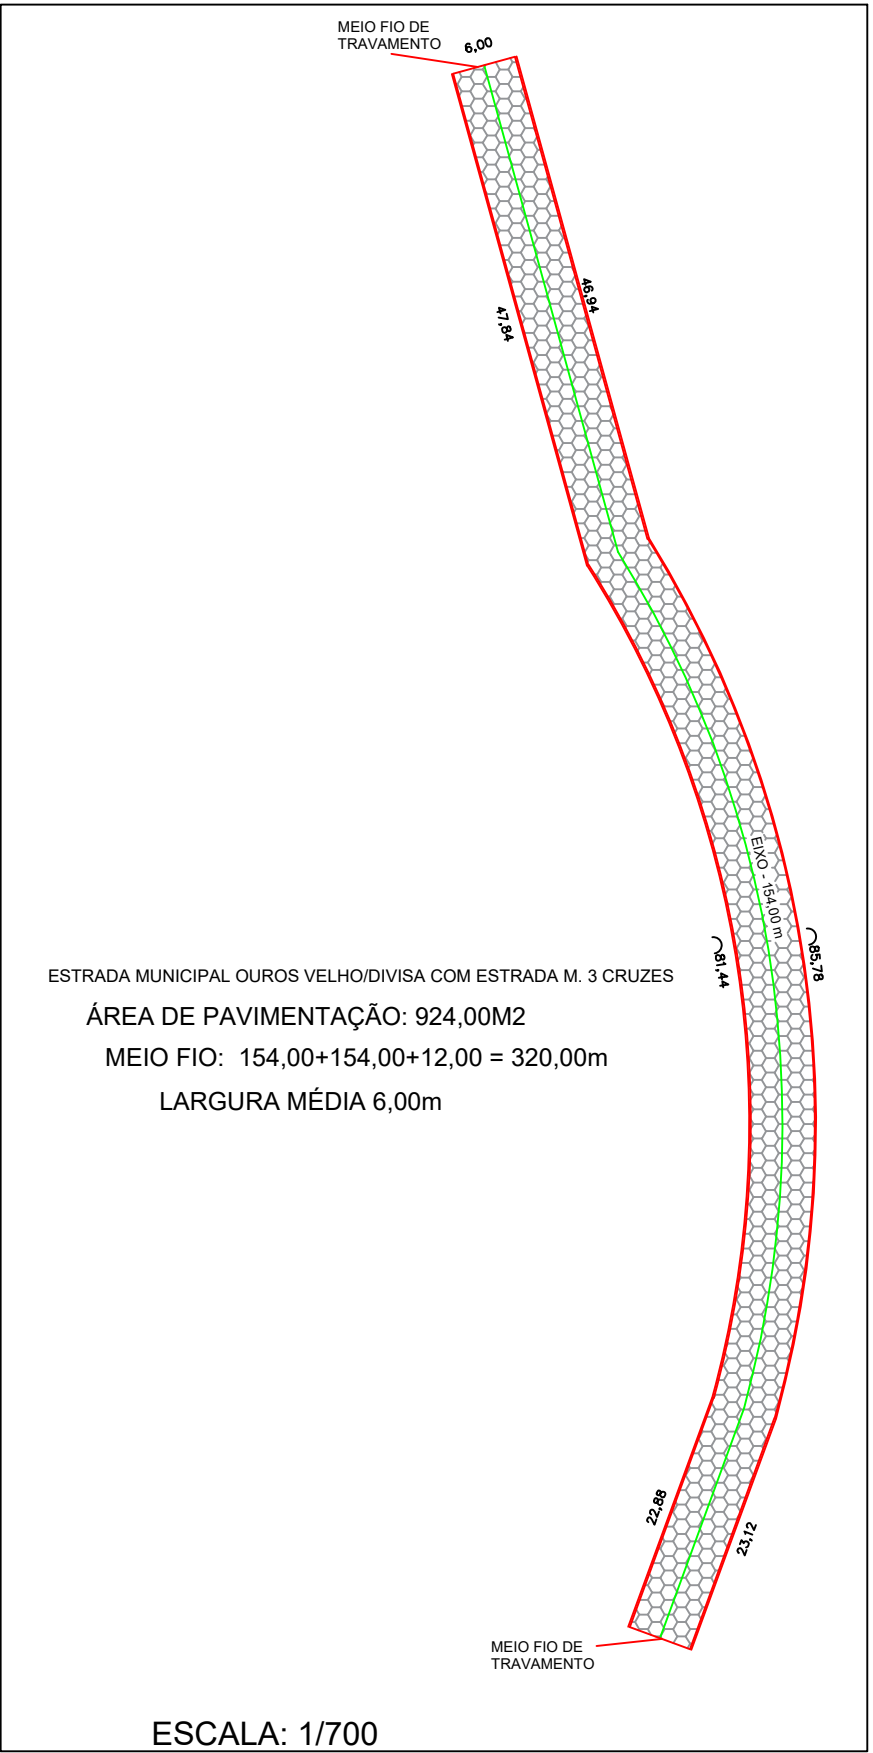
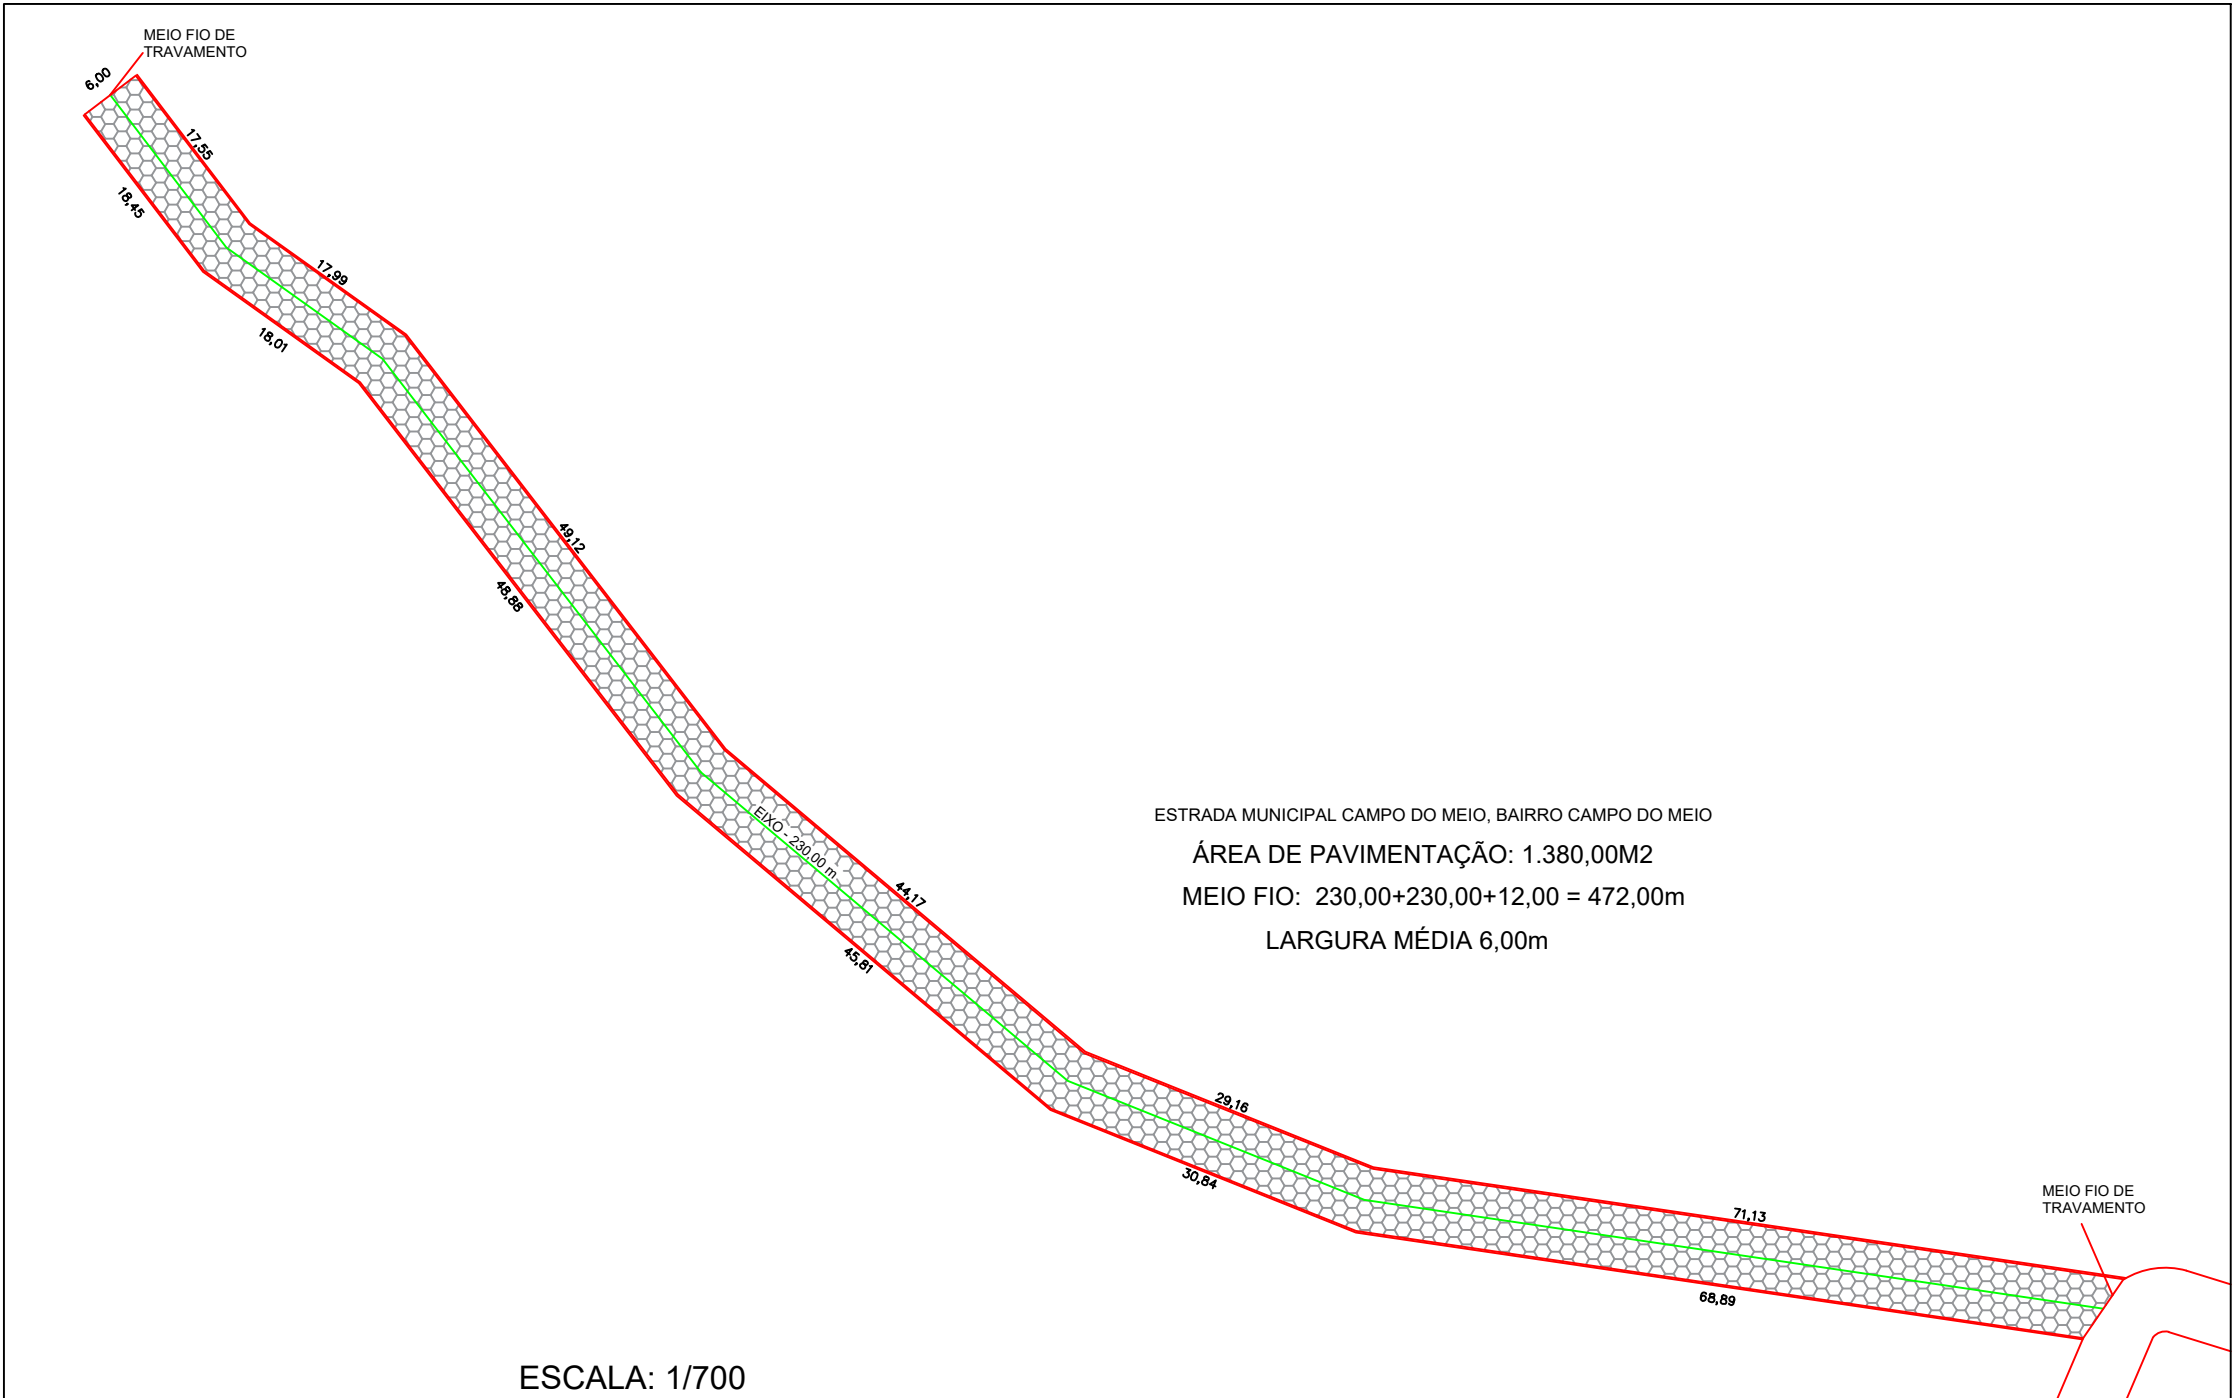
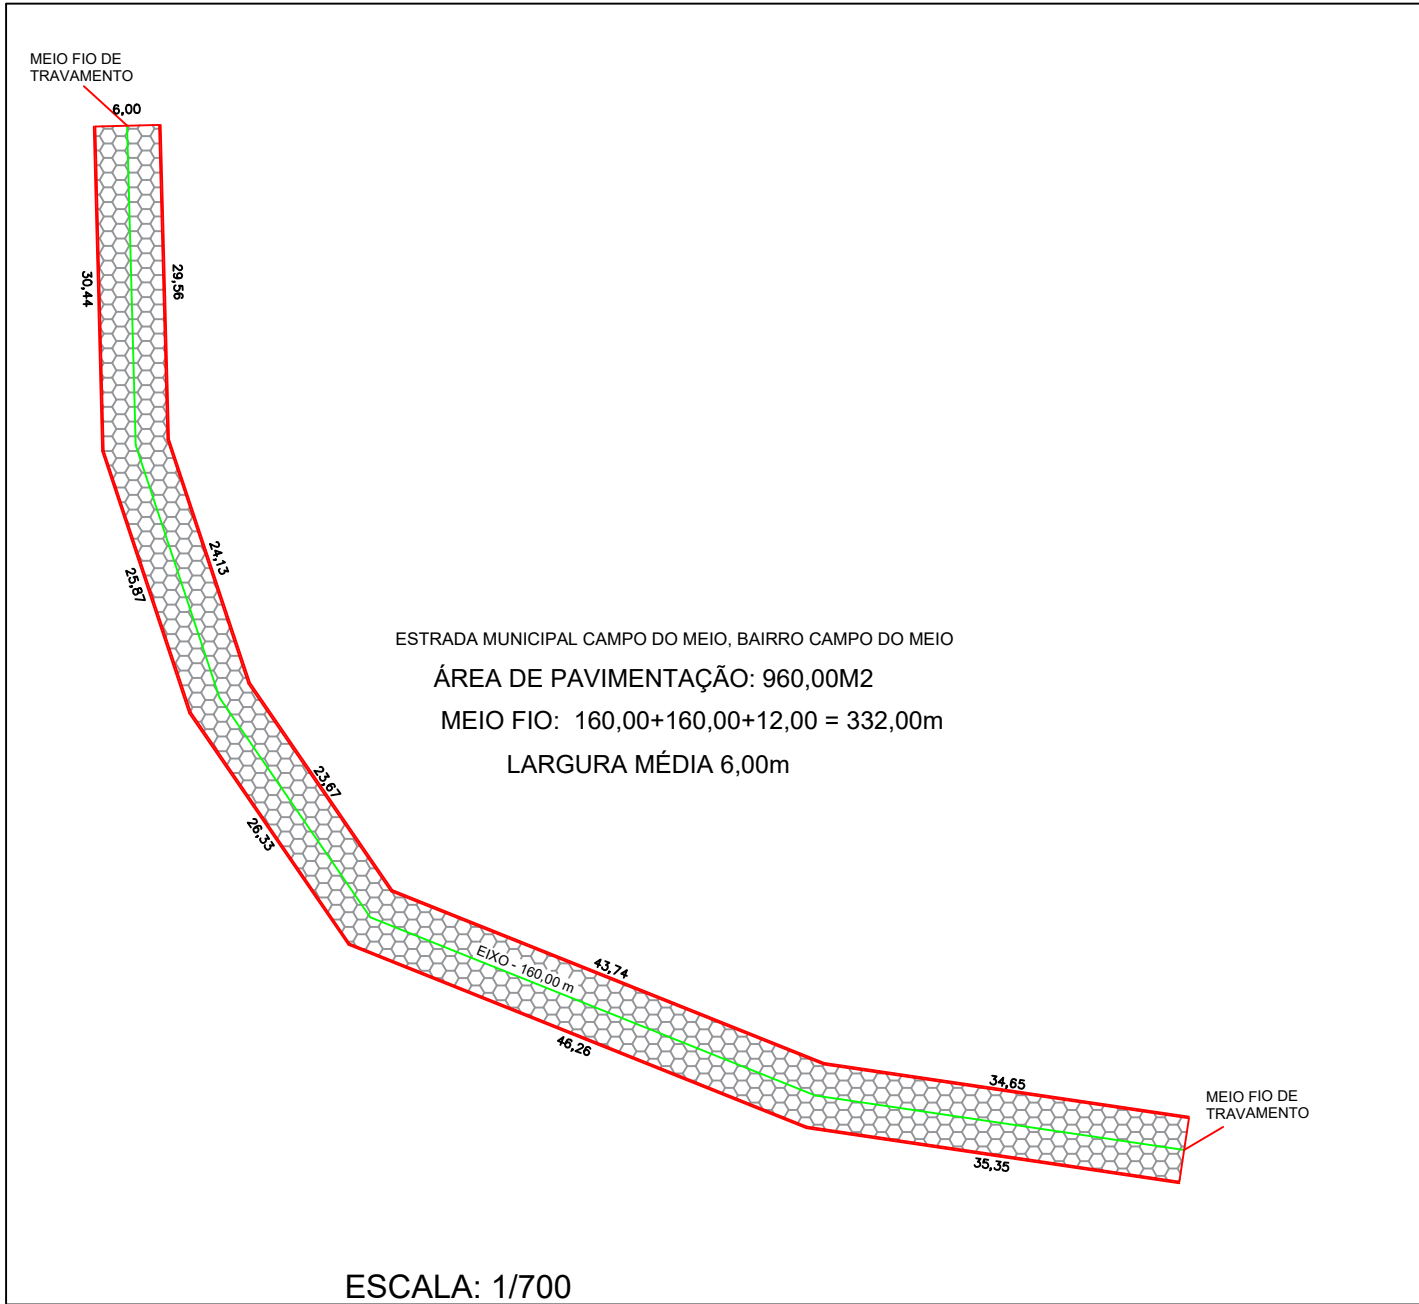
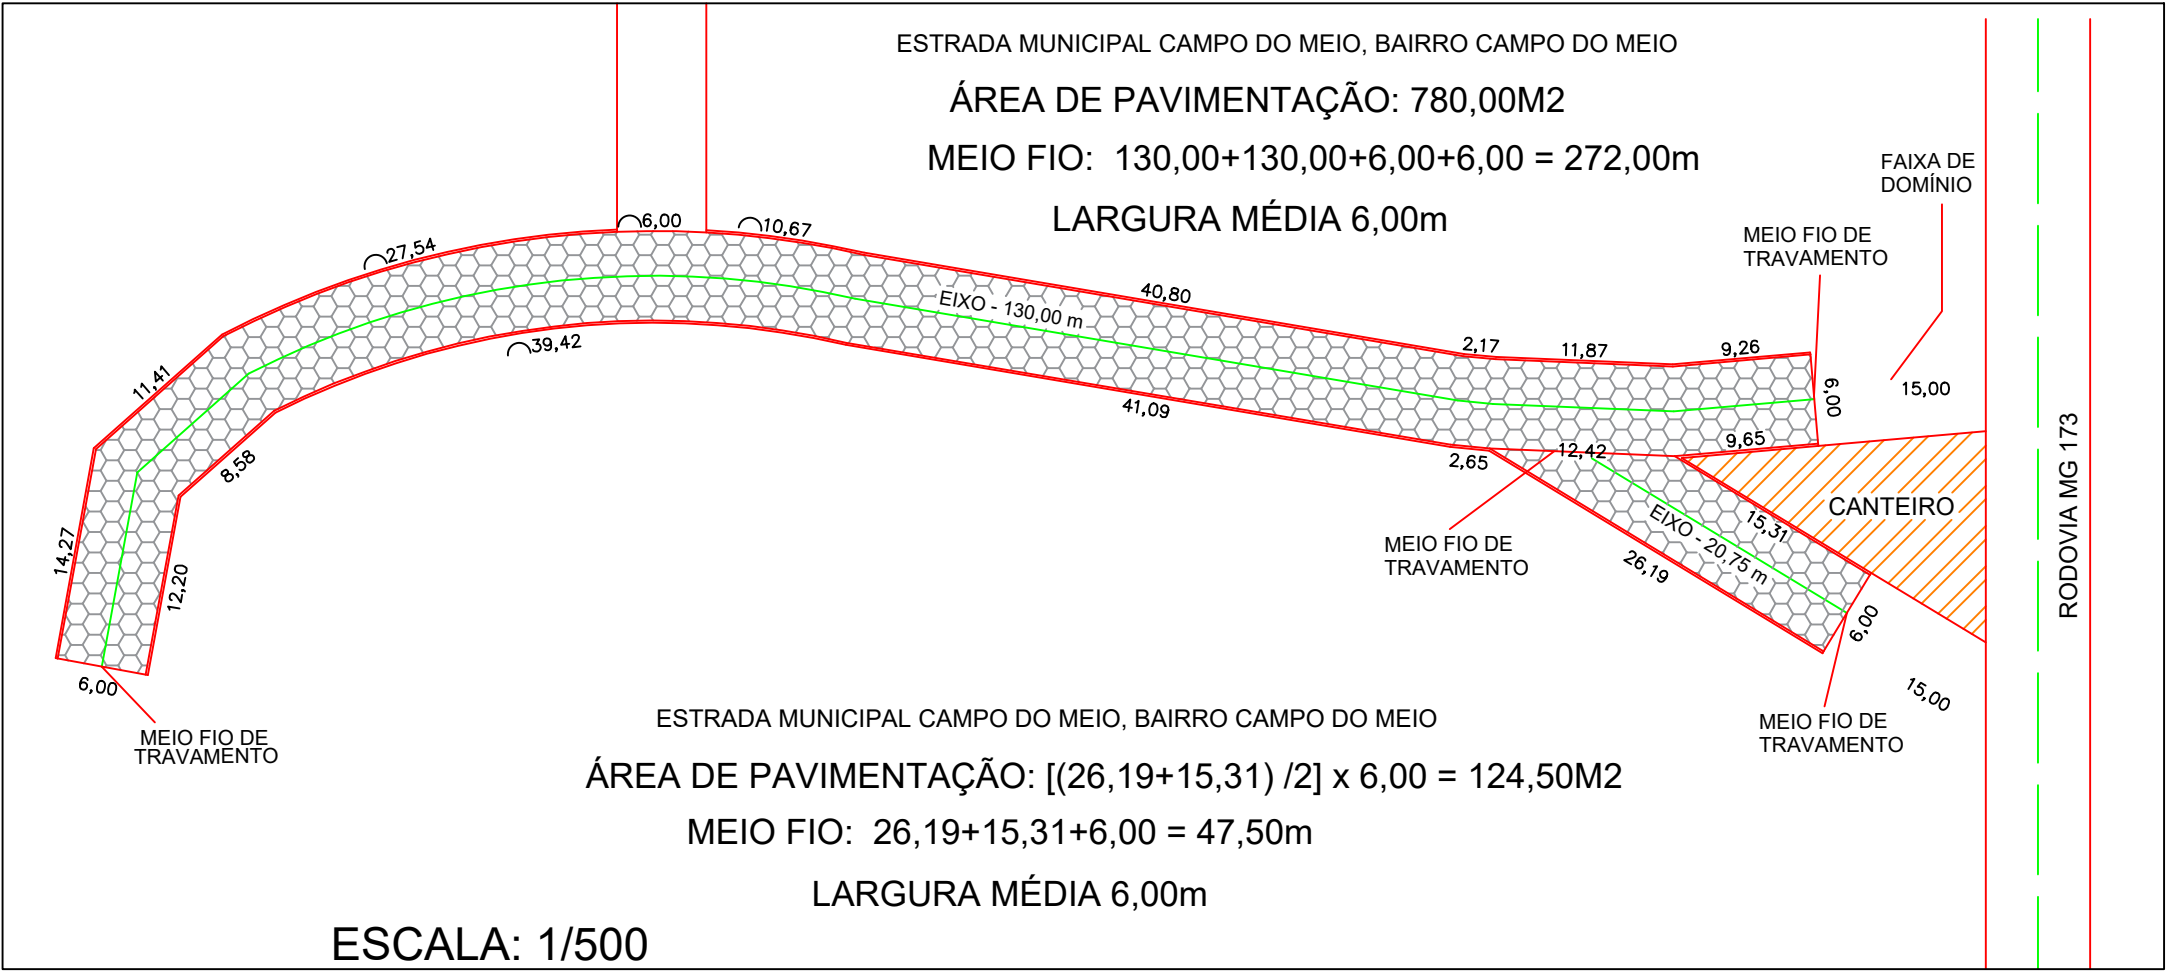
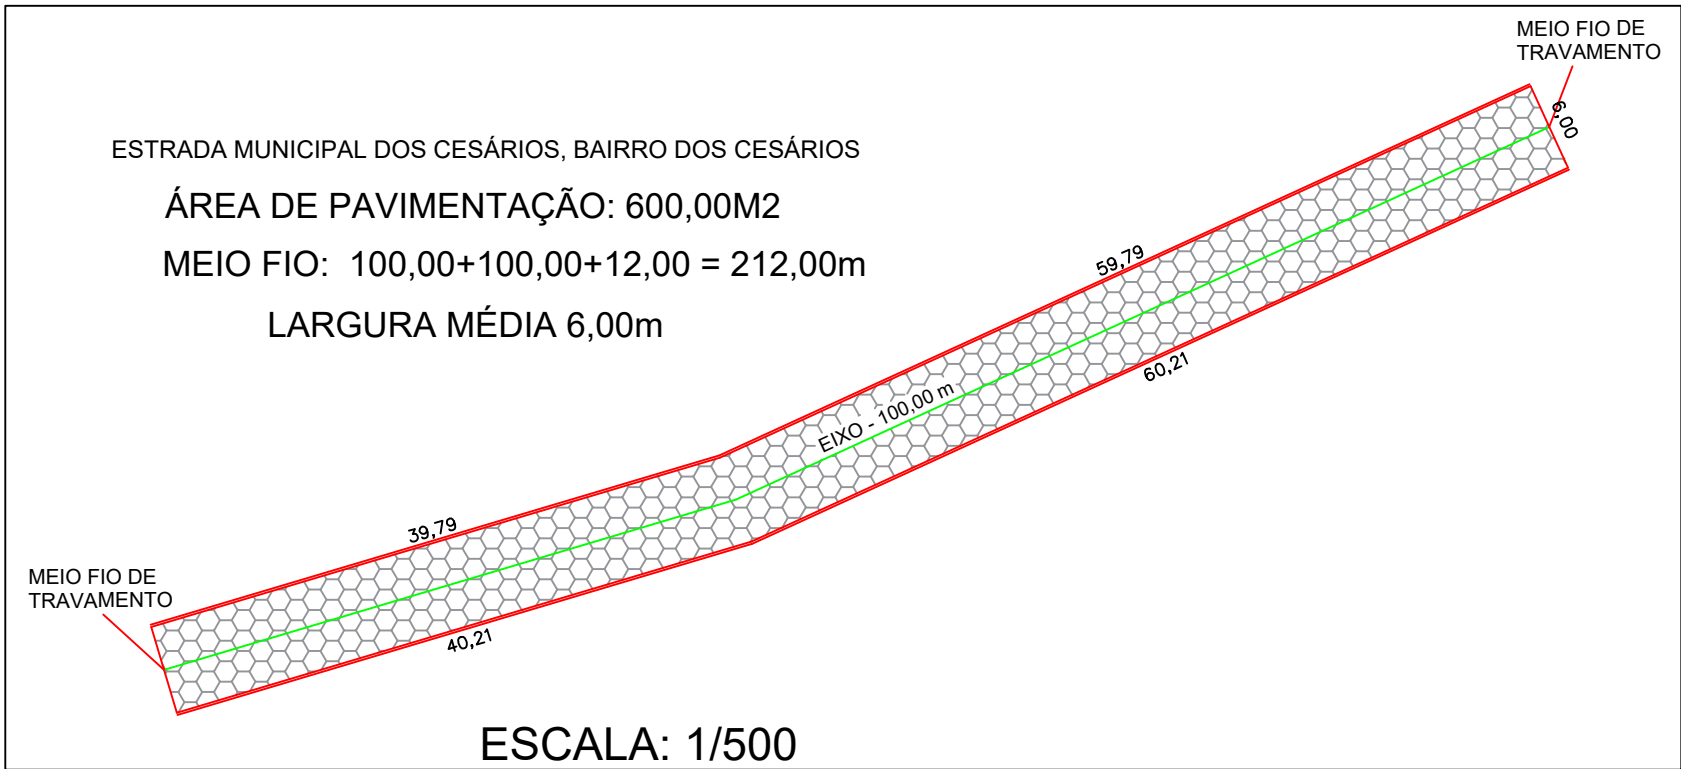
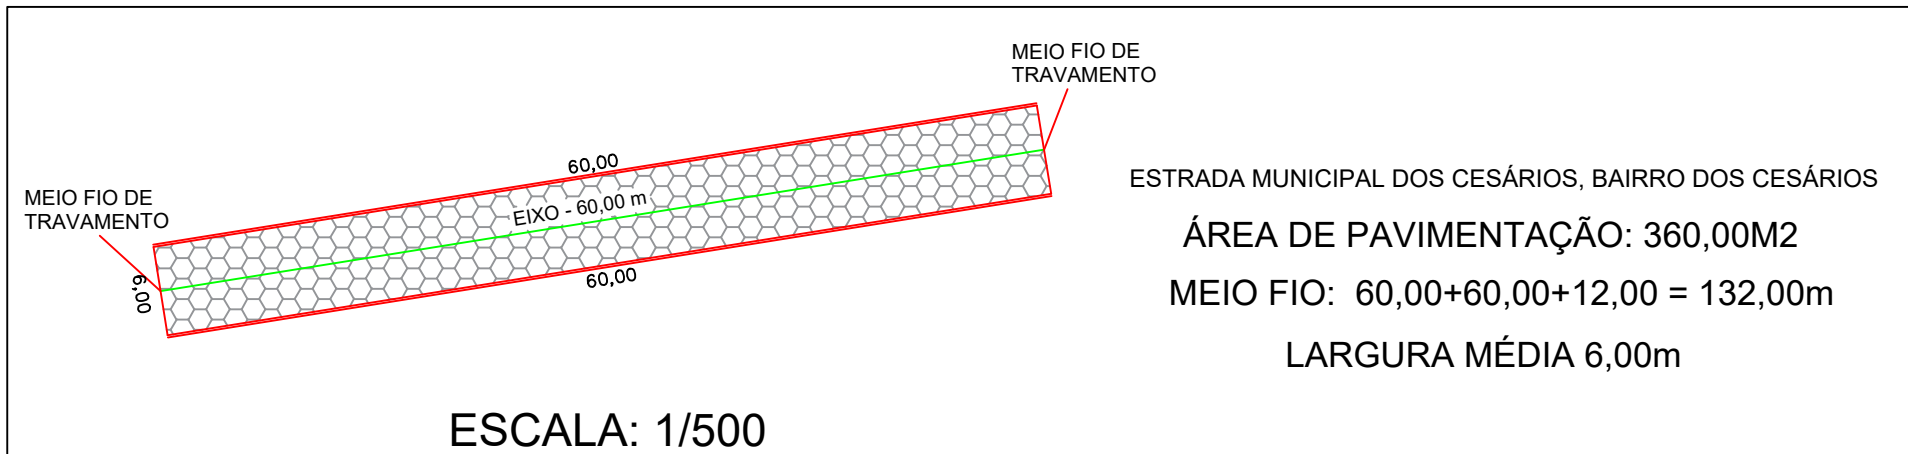


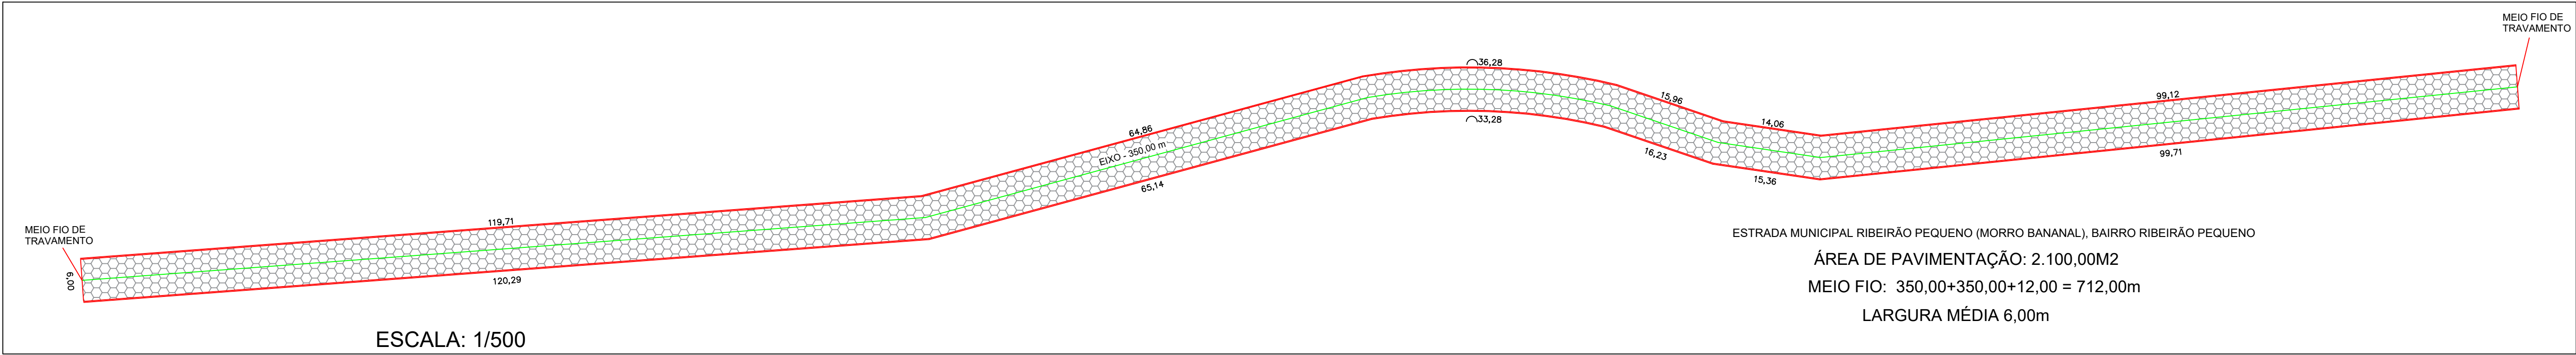

PROJETO BÁSICO, E, OU EXECUTIVO		FOLHA	01/02
		ESCALA	Indicada
PROJETO: PAVIMENTAÇÃO DE ESTRADAS VICINAIS DO MUNICÍPIO			
LOCAL: E. M. DOS CESÁRIOS, E. M. CAMPO DO MEIO, E. M. RIBEIRÃO PEQUENO, E. M. OUROS VELHO, E. M. DOS BARBOSAS. CONCEIÇÃO DOS OUROS/MG.			
PROP.: PREFEITURA MUNICIPAL DE CONCEIÇÃO DOS OUROS/MG			
SITUAÇÃO SEM ESCALA		DECLARO QUE A APROVAÇÃO DO PROJETO NÃO IMPLICA NO RECONHECIMENTO POR PARTE DA PREFEITURA DO DIREITO DE PROPRIEDADE DO TERRENO.	
QUADRO DE ÁREAS:		PROP.: PREFEITURA MUNICIPAL DE CONCEIÇÃO DOS OUROS/MG PREFEITO: LUIS FERNANDO ROSA DE CASTRO CNPJ: 18.677.609/0001-65	
ÁREA PAVIMENTAÇÃO: 14.308,50 M2		JOSE AIRTON JUNHO DOS REIS:625099006 Assinado de forma digital por JOSE AIRTON JUNHO DOS REIS:625099006 Dados: 2023.04.03 10:43:22 -03'00'	
		25 RT: ENG.: JOSE AIRTON JUNHO DOS REIS CREA: 56.250/D	
CONTEÚDO: PLANTA E DETALHE DATA: 03/2023			