




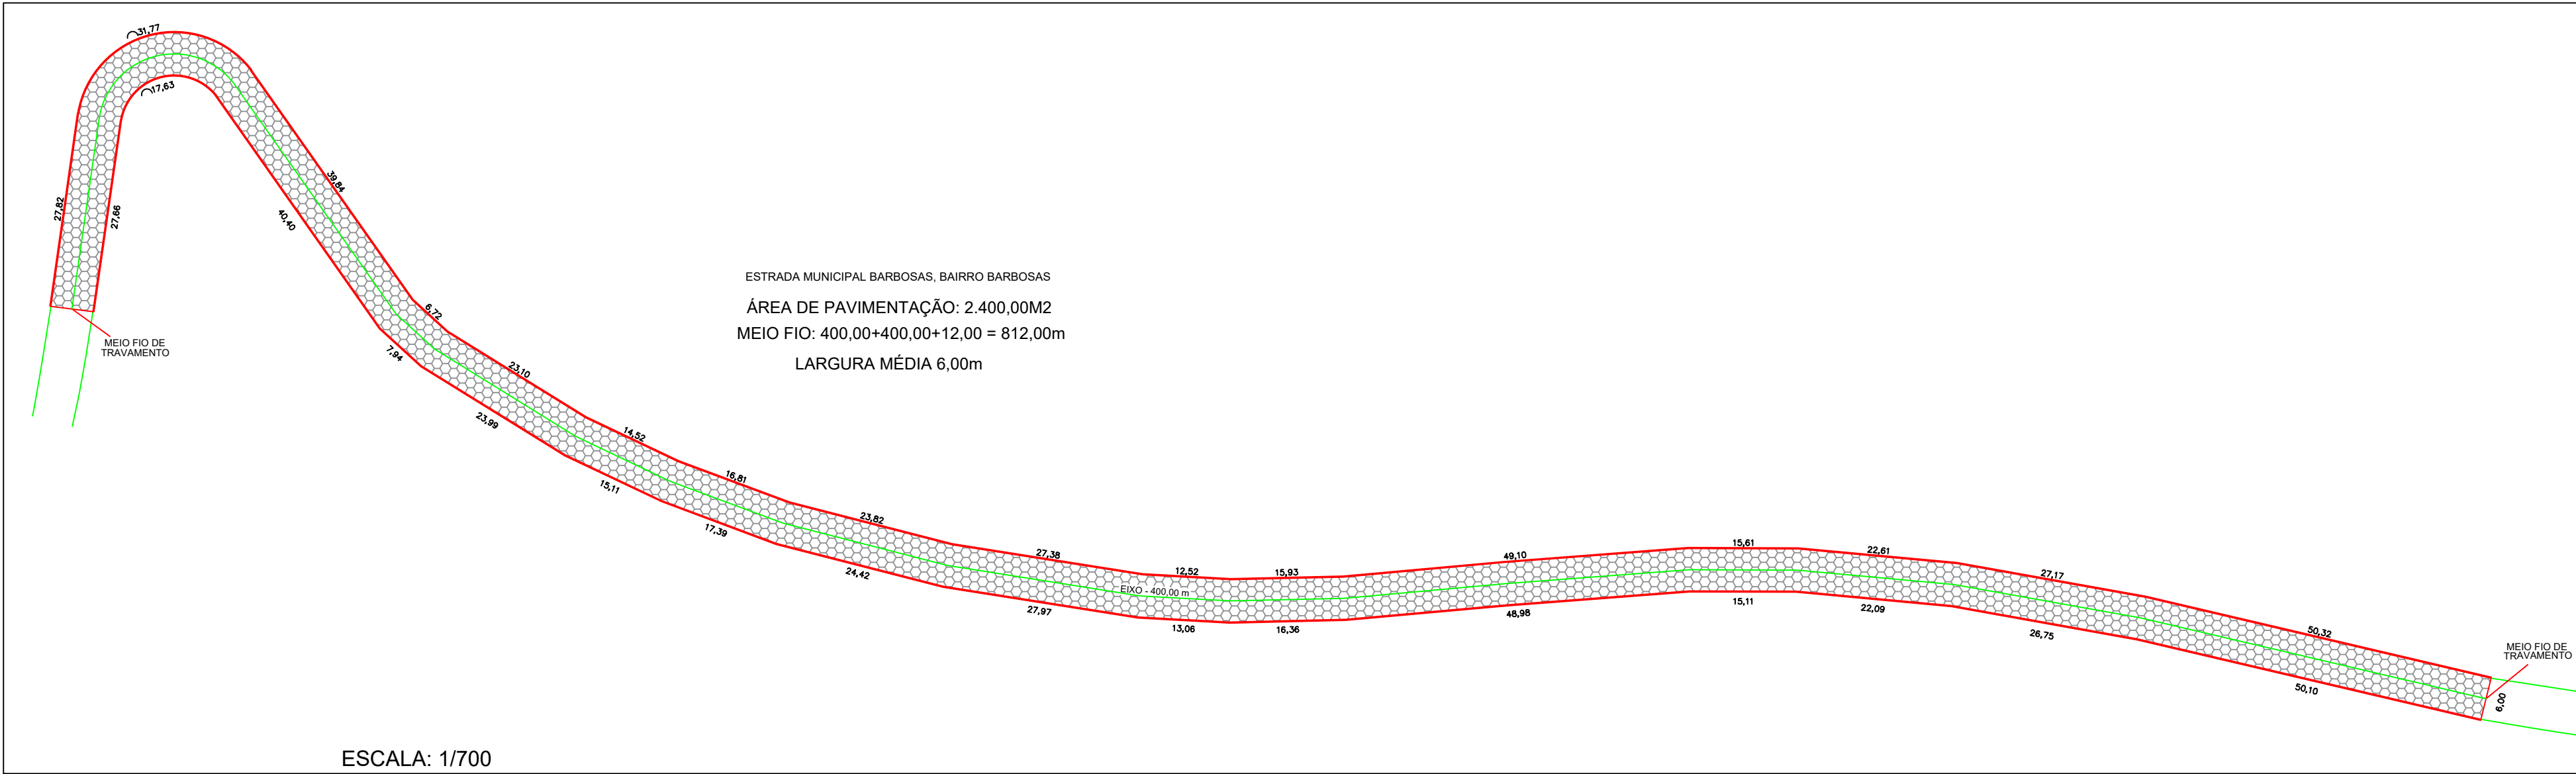


ESCALA: 1/700

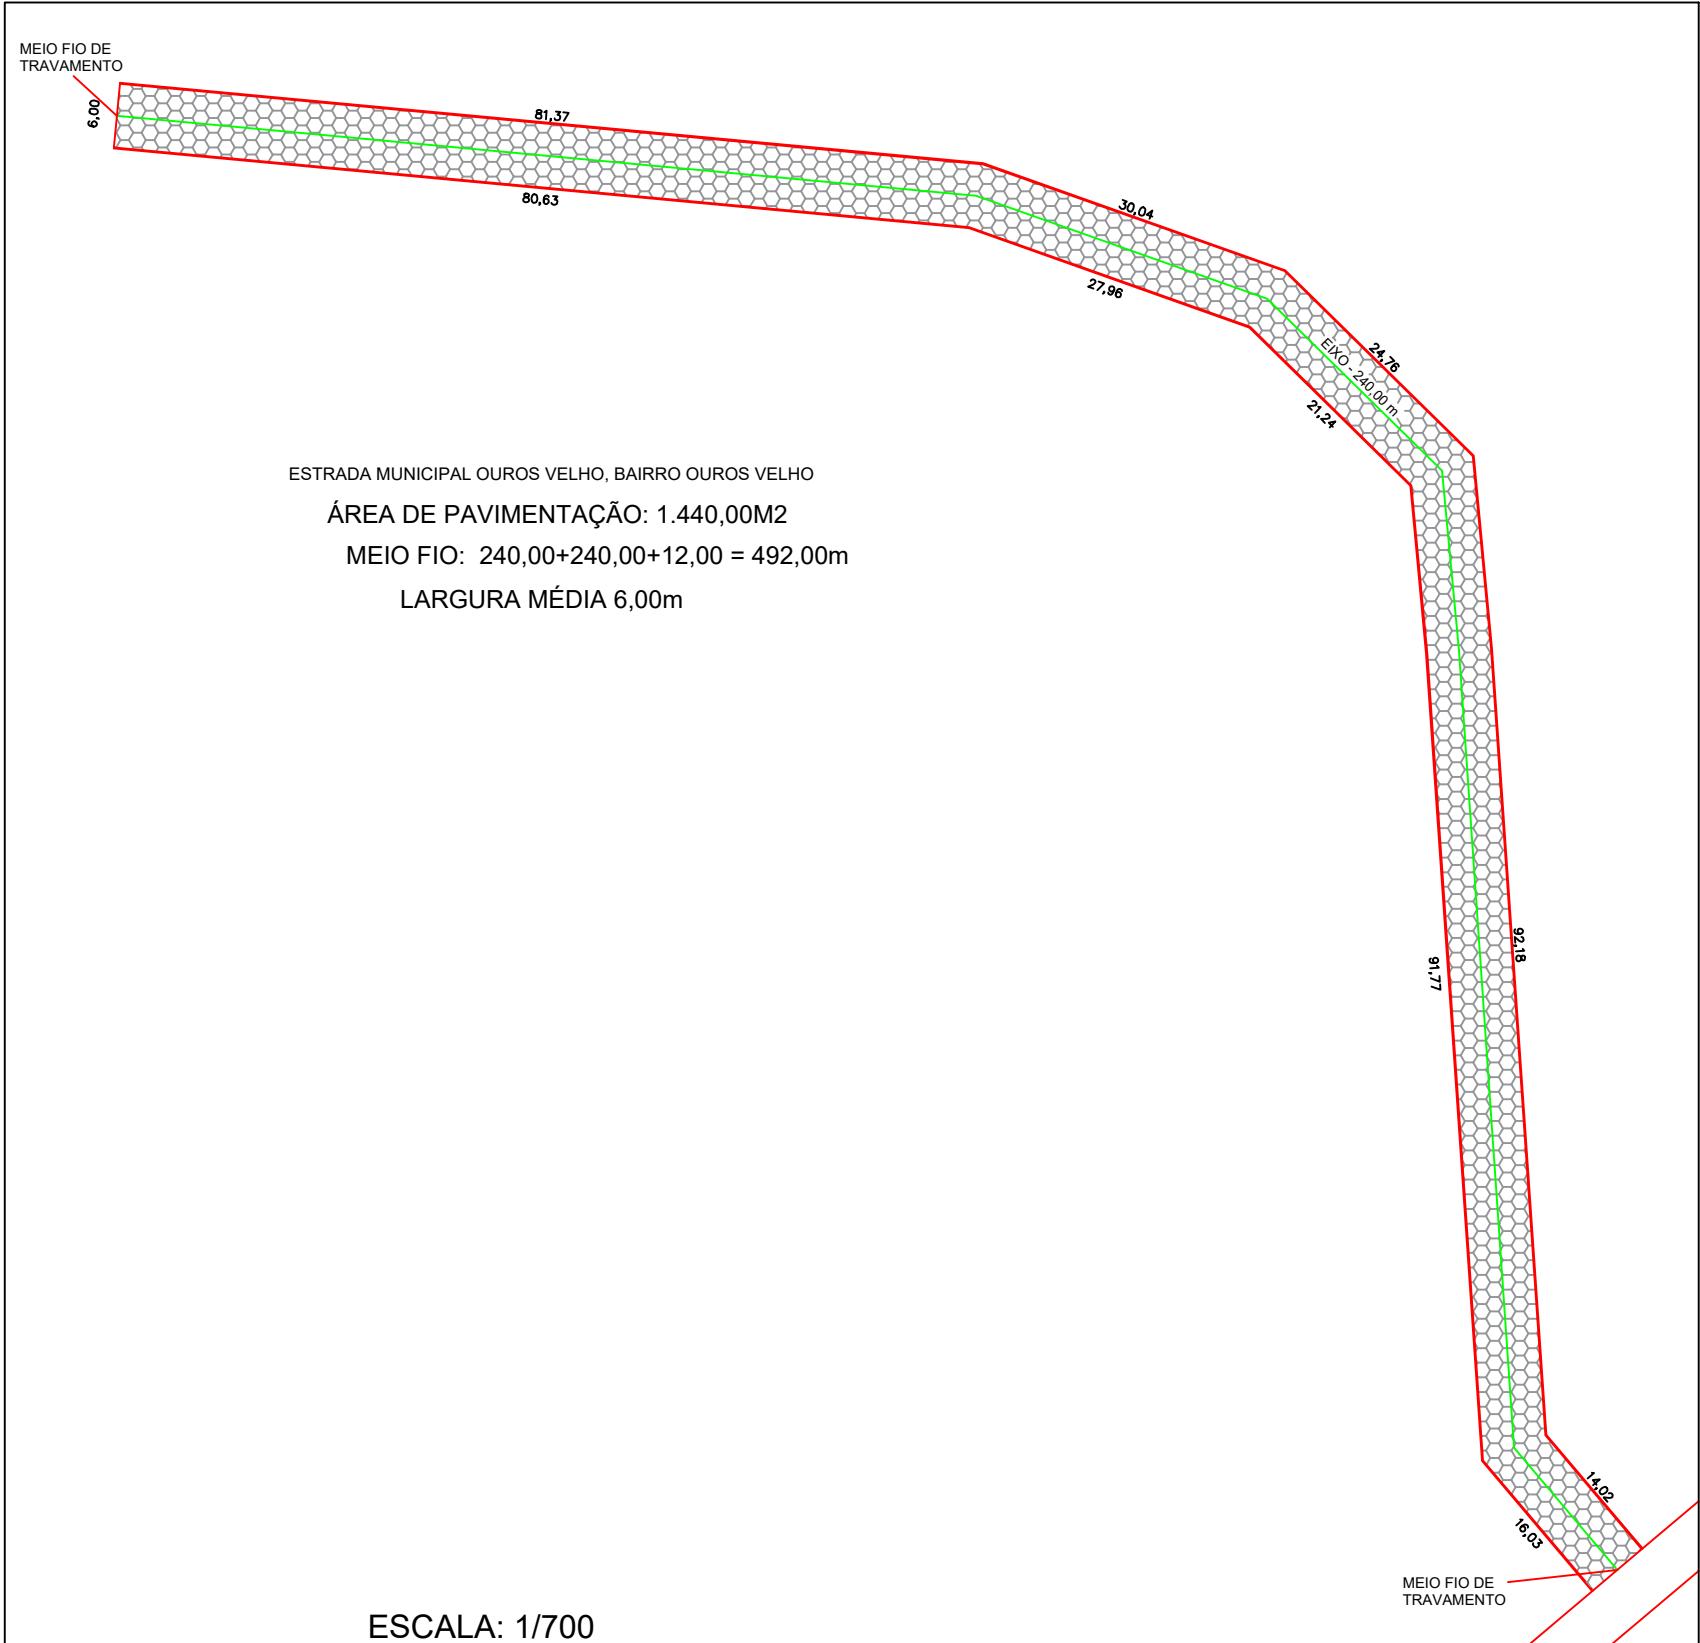


ESCALA: 1/700

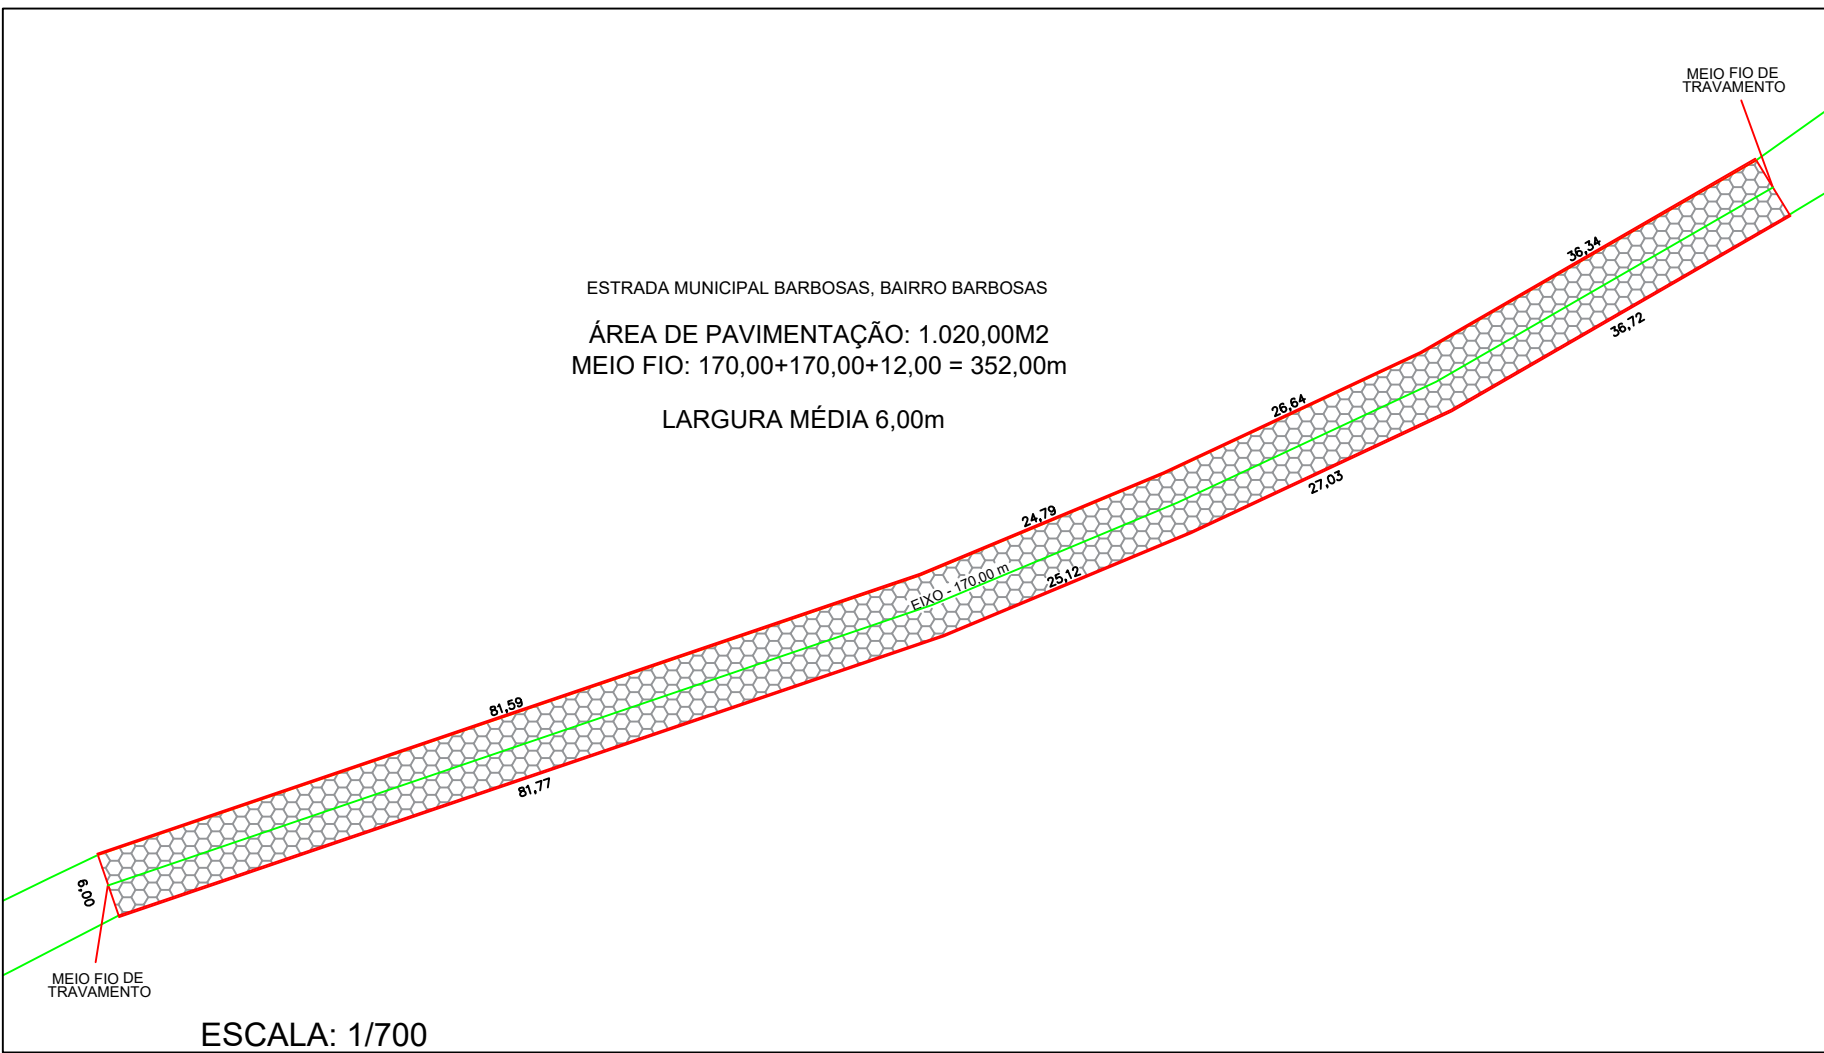


ESCALA: 1/700

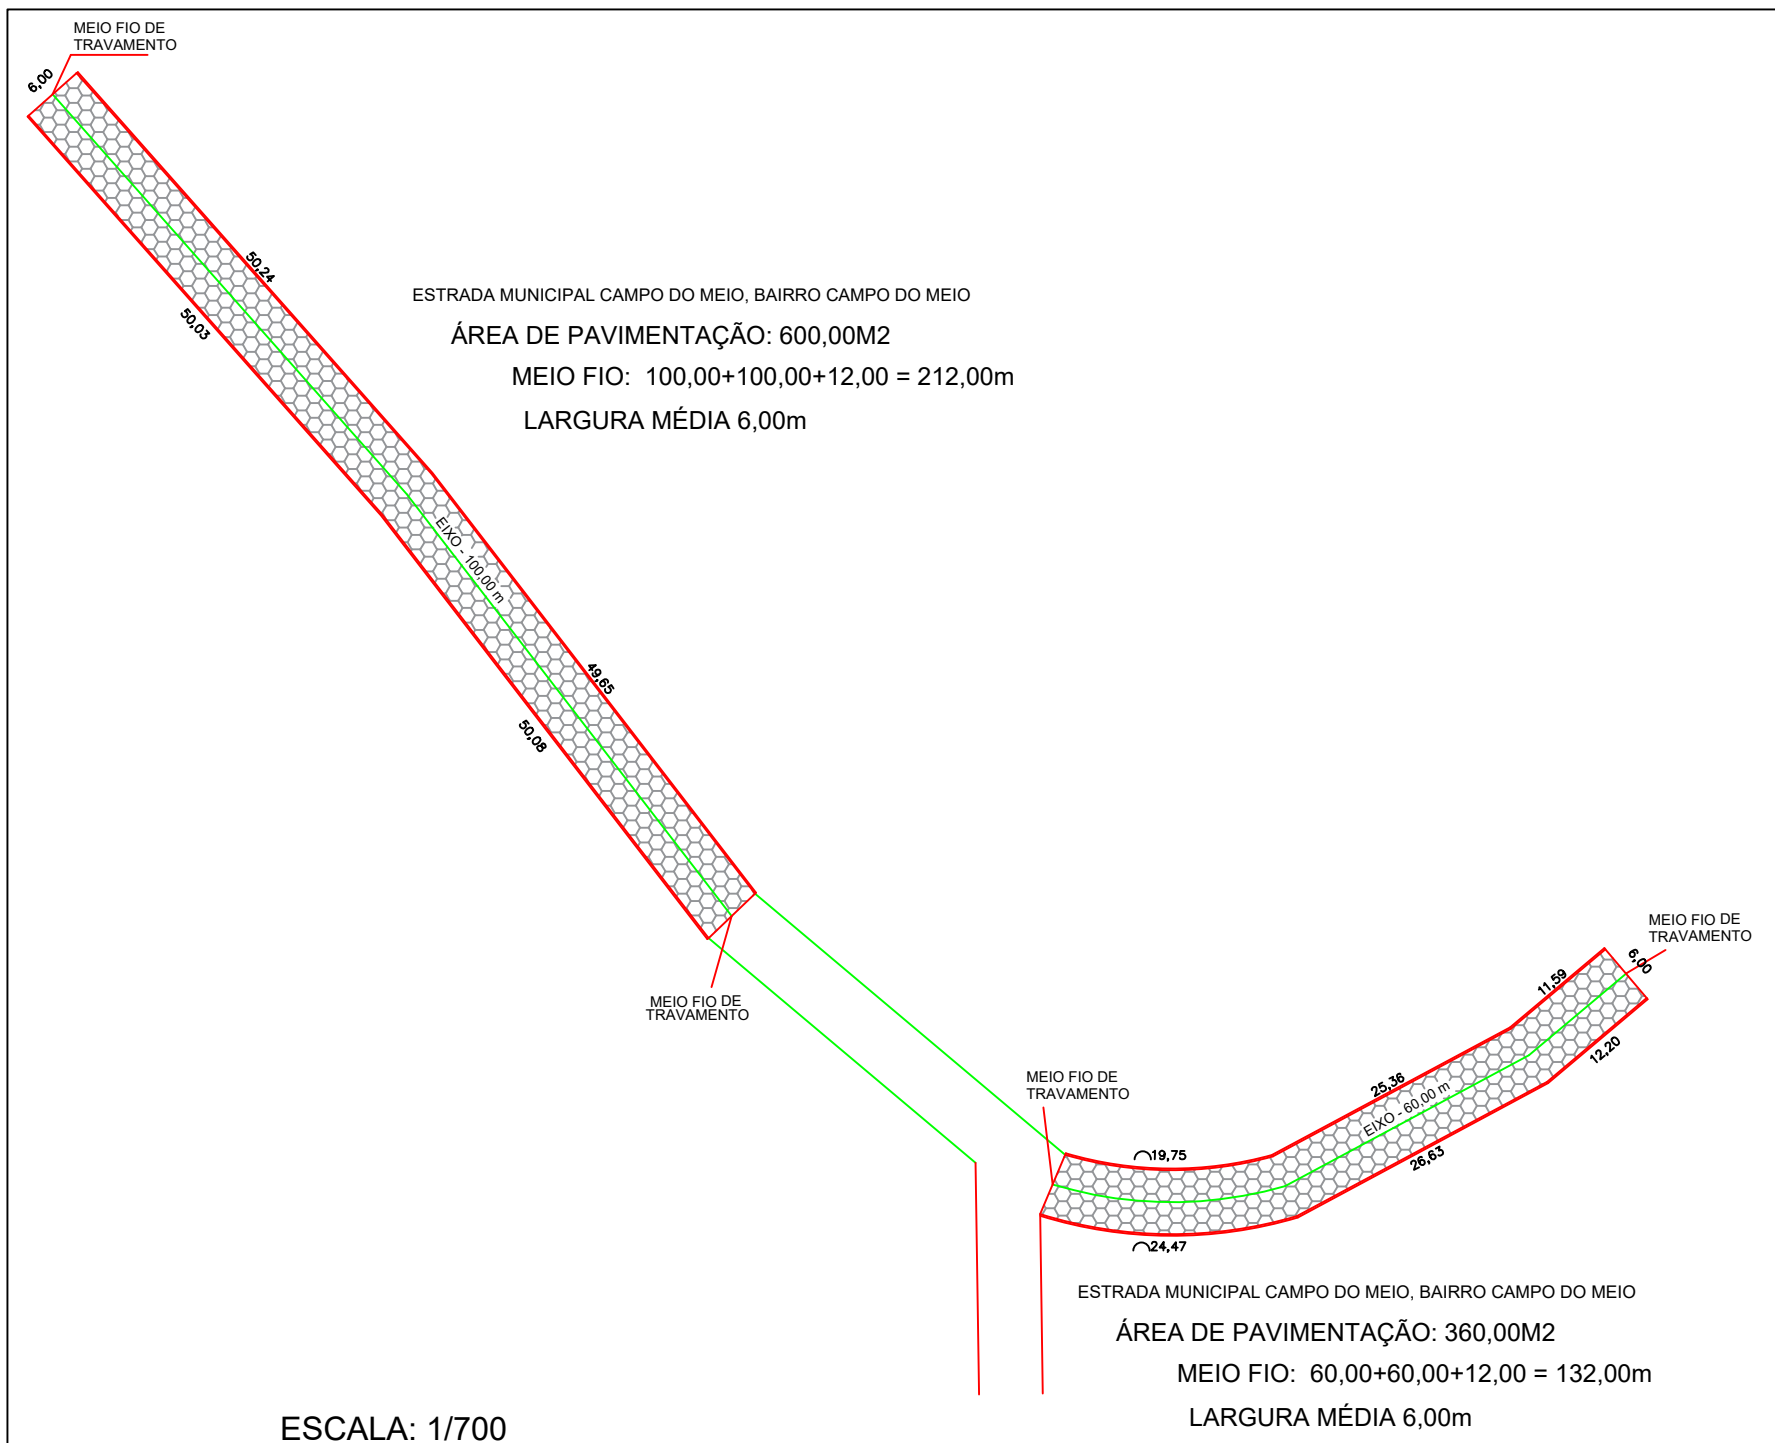

ESCALA: 1/700

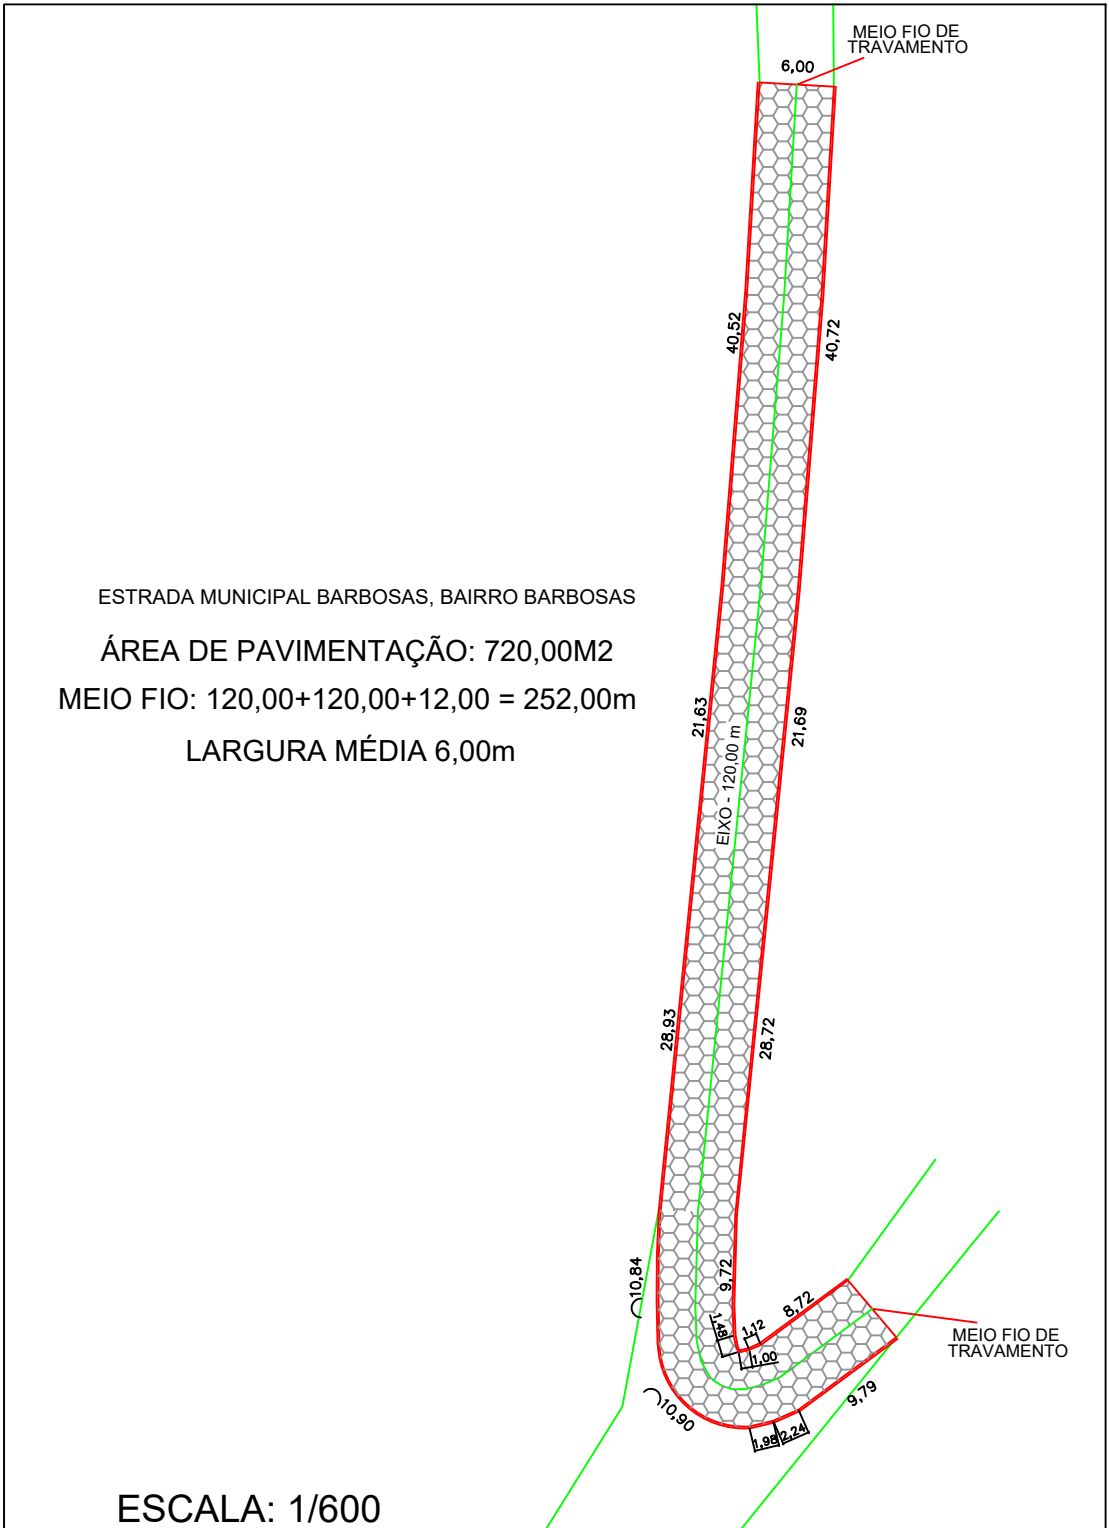

ESCALA: 1/600

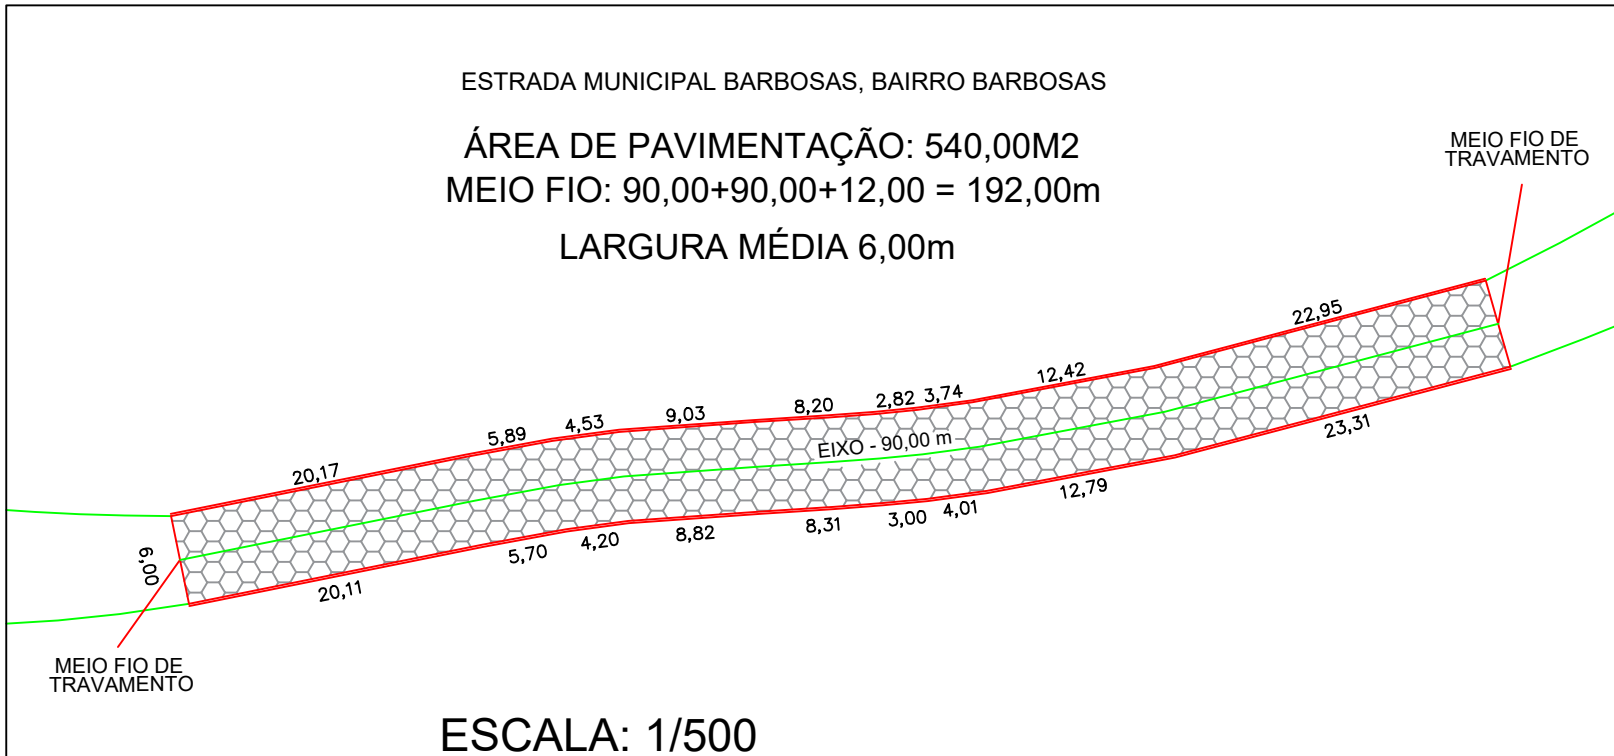

ESCALA: 1/500

PROJETO BÁSICO, E, OU EXECUTIVO

FOLHA 02/02
ESCALA Indicada

PROJETO: PAVIMENTAÇÃO DE ESTRADAS VICINAIS DO MUNICÍPIO

LOCAL: E. M. DOS CESÁRIOS, E. M. CAMPO DO MEIO, E. M. RIBEIRÃO PEQUENO,
E. M. OUROS VELHO, E. M. DOS BARBOSAS.
CONCEIÇÃO DOS OUROS/MS.

PROP.: PREFEITURA MUNICIPAL DE CONCEIÇÃO DOS OUROS/MS

SITUAÇÃO SEM ESCALA

DECLARO QUE A APROVAÇÃO DO PROJETO NÃO IMPLICA
NO RECONHECIMENTO POR PARTE DA PREFEITURA DO
DIREITO DE PROPRIEDADE DO TERRENO.

QUADRO DE ÁREAS:

ÁREA PAVIMENTAÇÃO: 14.308,50 M2

PROP.: PREFEITURA MUNICIPAL DE CONCEIÇÃO DOS OUROS/MS
PREFEITO: LUIS FERNANDO ROSA DE CASTRO
CNPJ: 18.677.609/0001-65
Assinado de forma digital por JOSE AIRTON JUNHO DOS REIS:62509900625
Dados: 2023.04.03 10:44:30 -03'00'
RT: ENG.: JOSE AIRTON JUNHO DOS REIS
CREA: 56.250/D

CONTEÚDO: PLANTA E DETALHE
DATA: 03/2023