



CROQUI

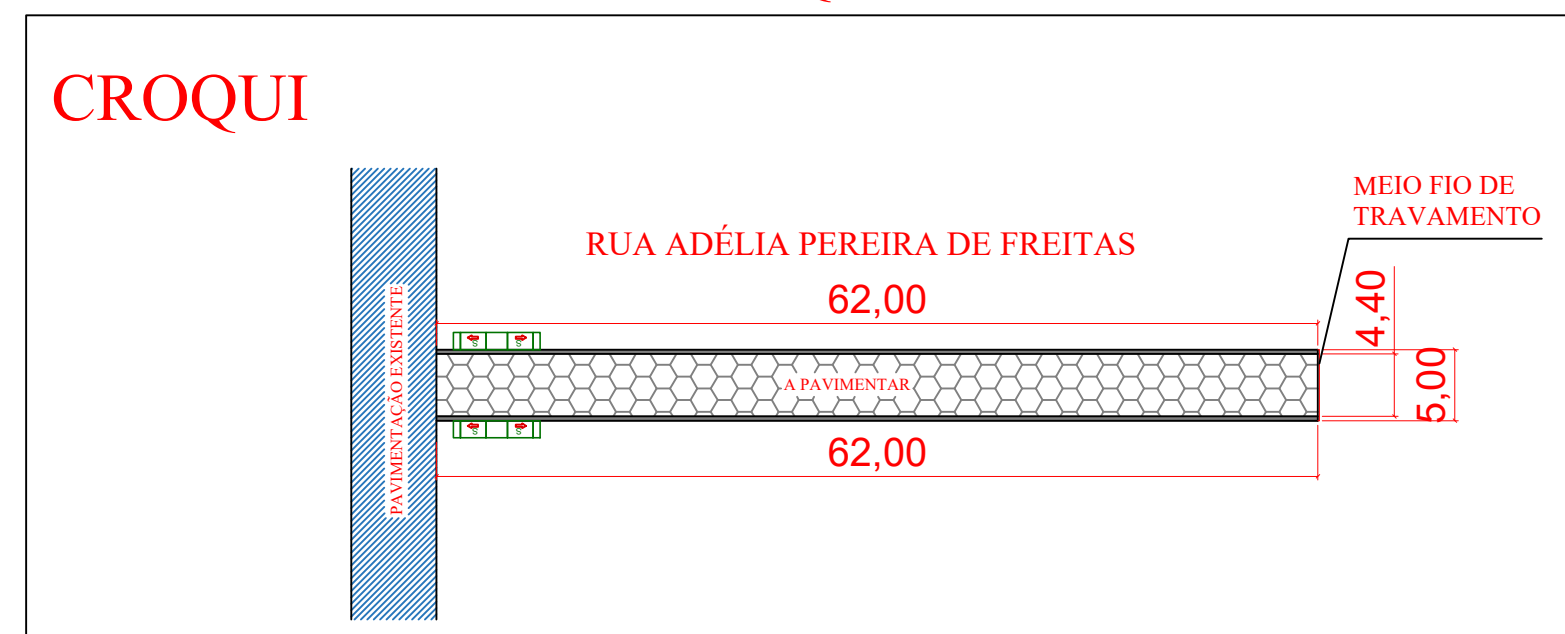


PLANTA - CALÇAMENTO
Esc: ____ 1: 500

CROQUI

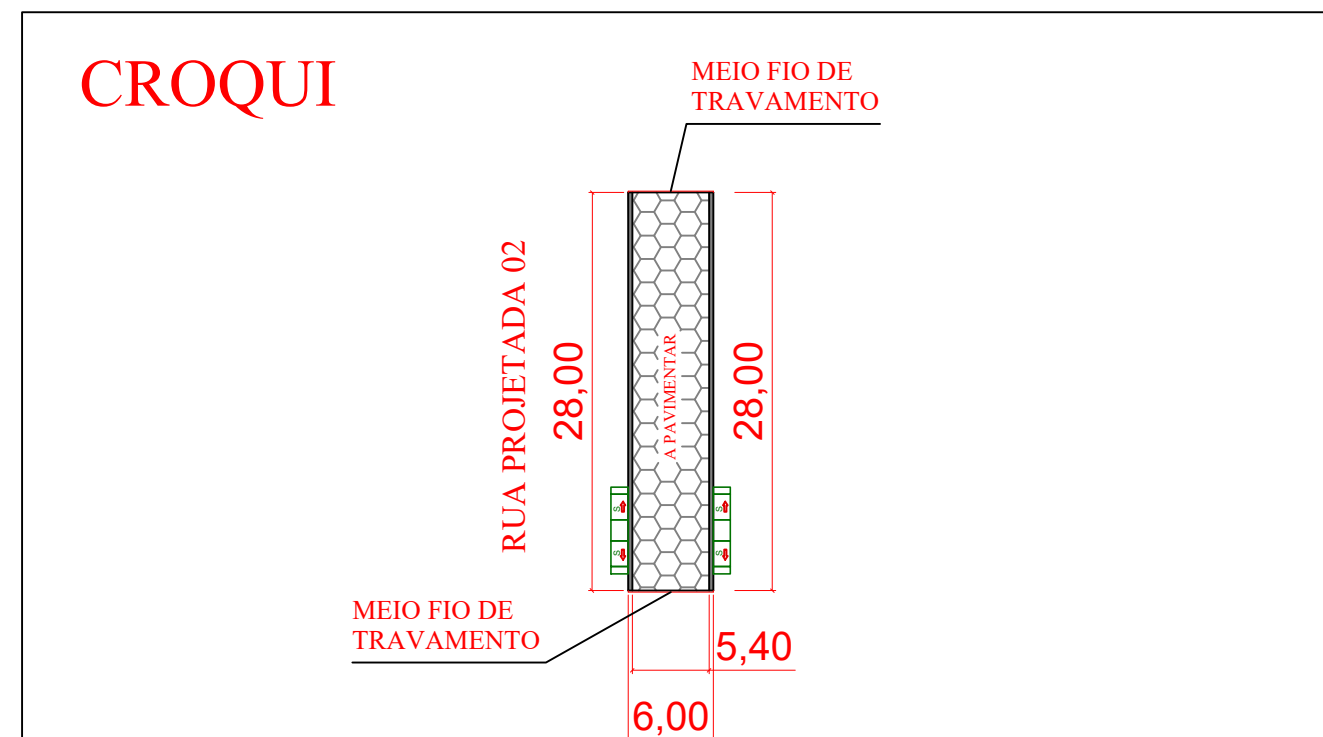


CROQUI

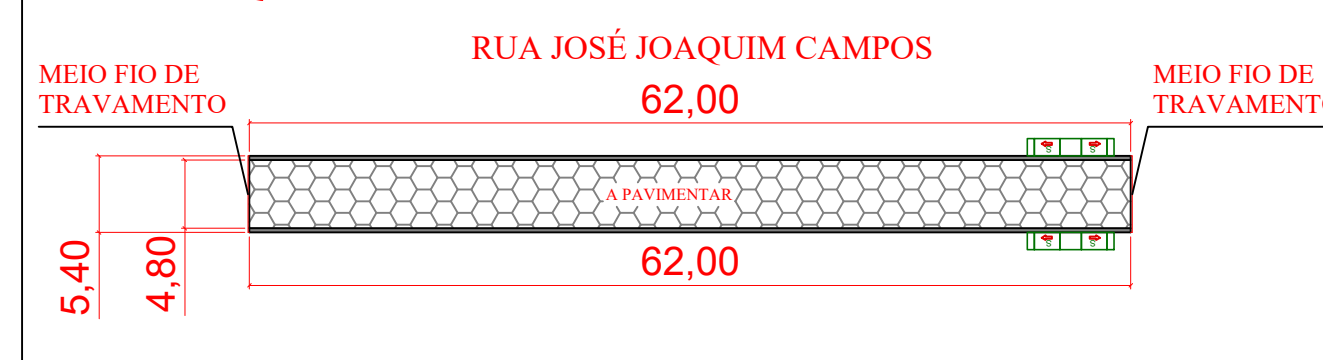


PLANTA - CALÇAMENTO
Esc: 1: 500

CROQUI

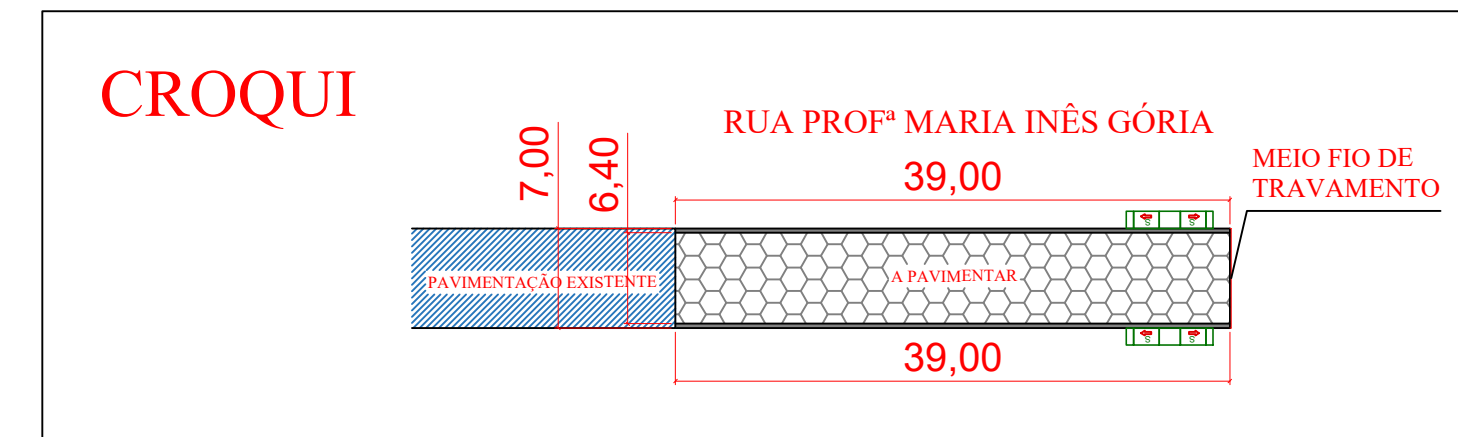


PLANTA - CALÇAMENTO
Esc: ____ 1: 500

CROQUI

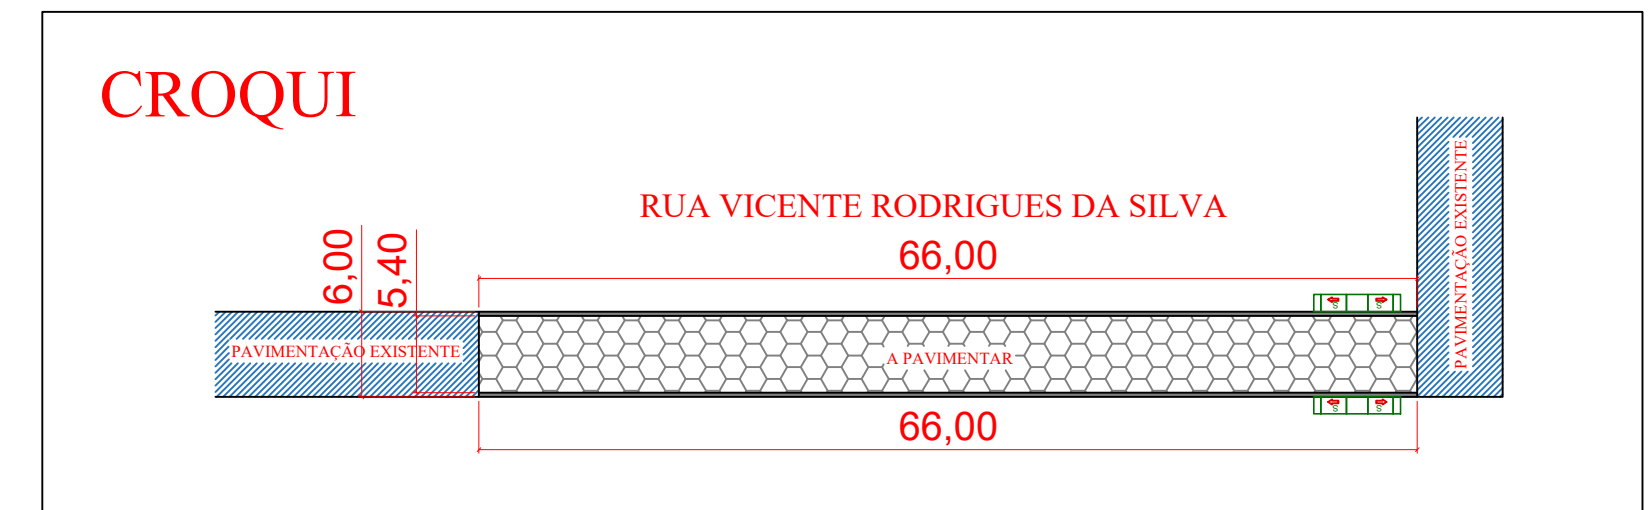


PLANTA - CALÇAMENTO
Esc: 1: 500

CROQUI



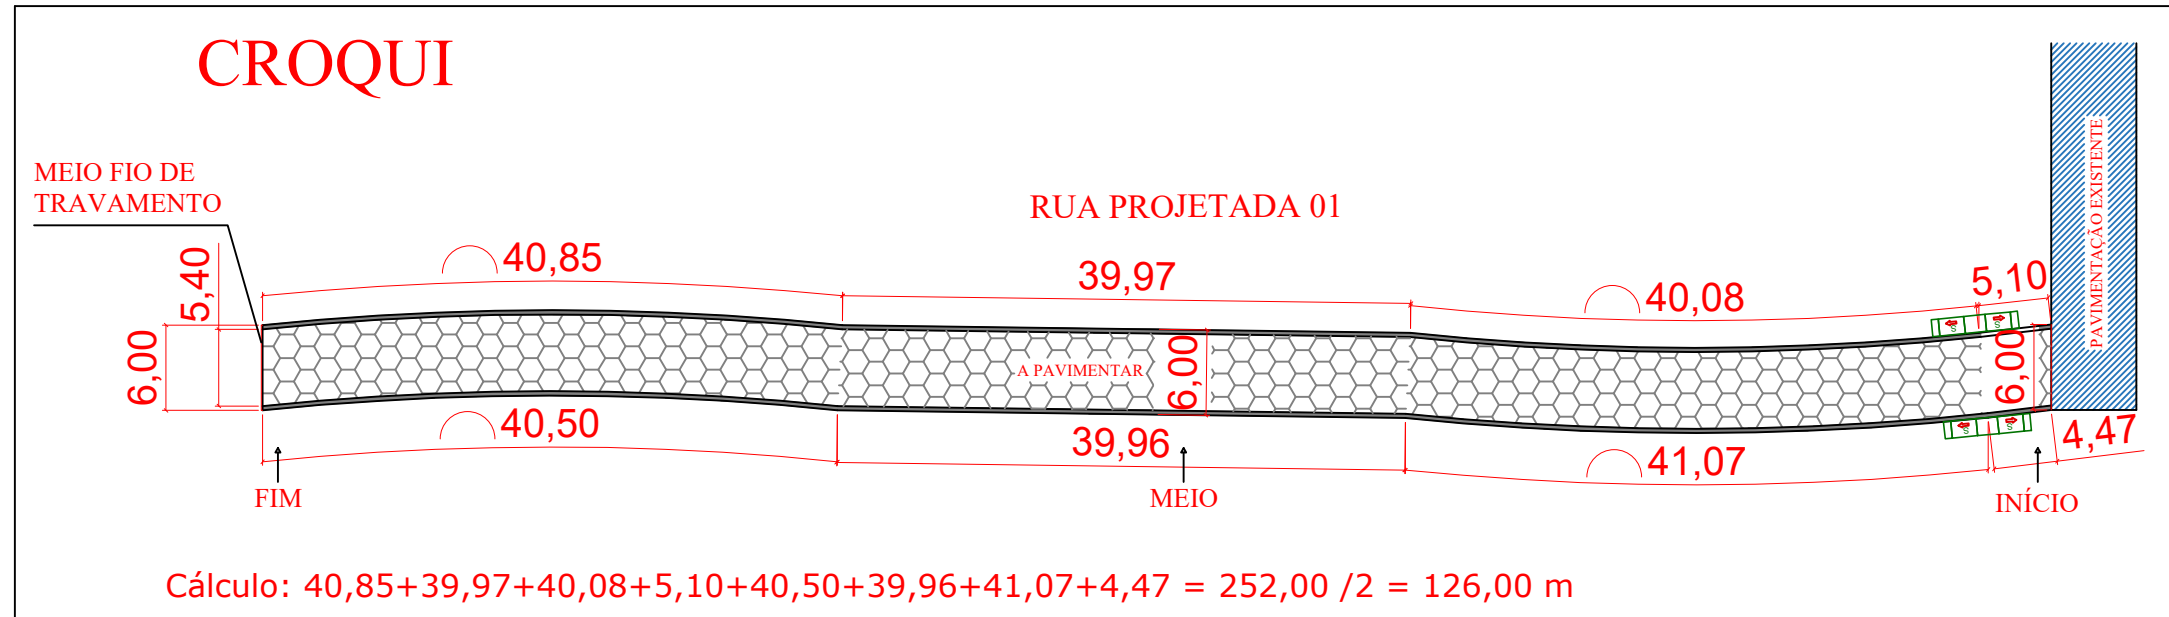


PLANTA - CALÇAMENTO
Esc: 1: 500

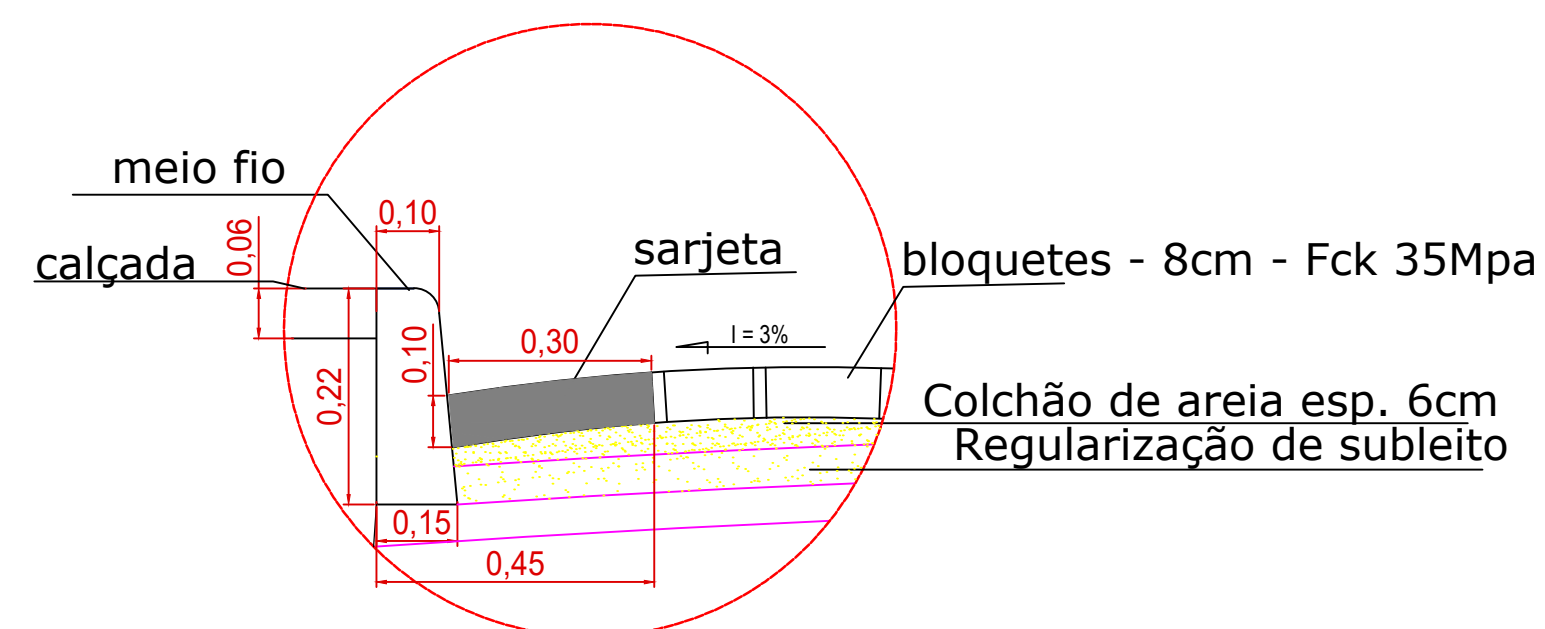


DETALHE

LEGENDA:

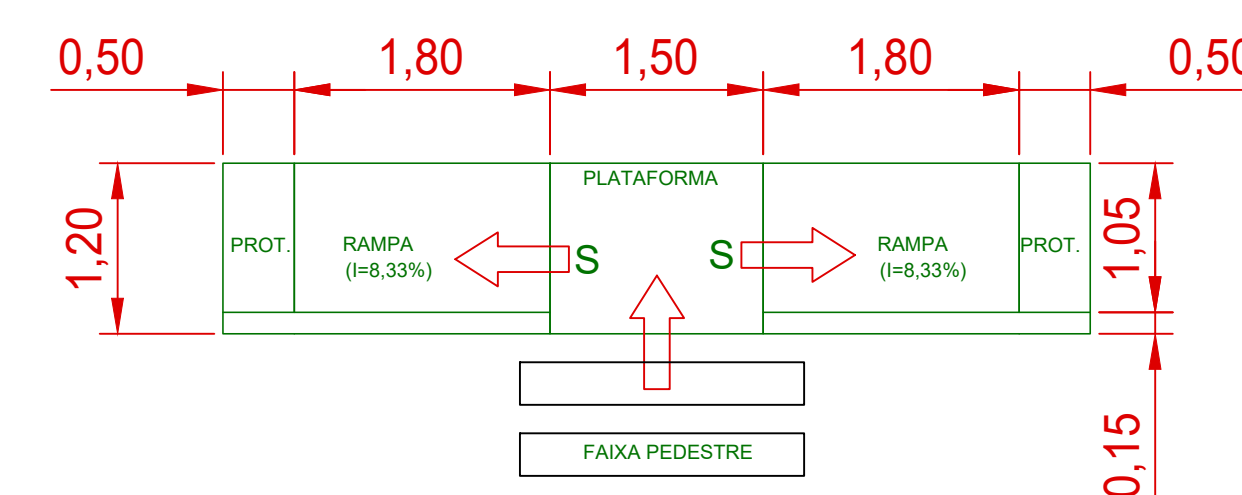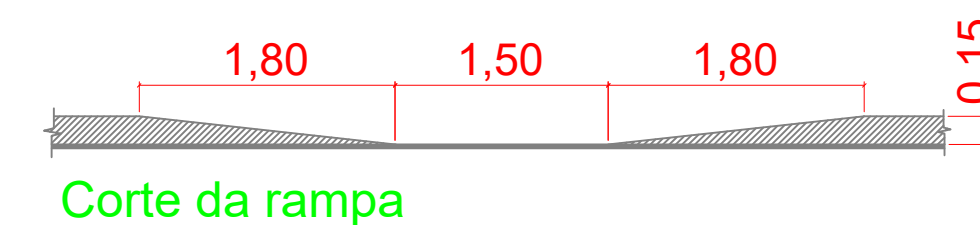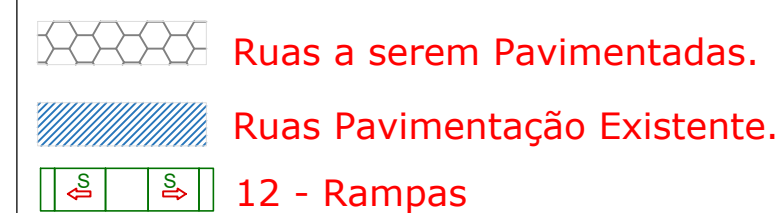

Detalhe da rampa
Esc.: 1/50

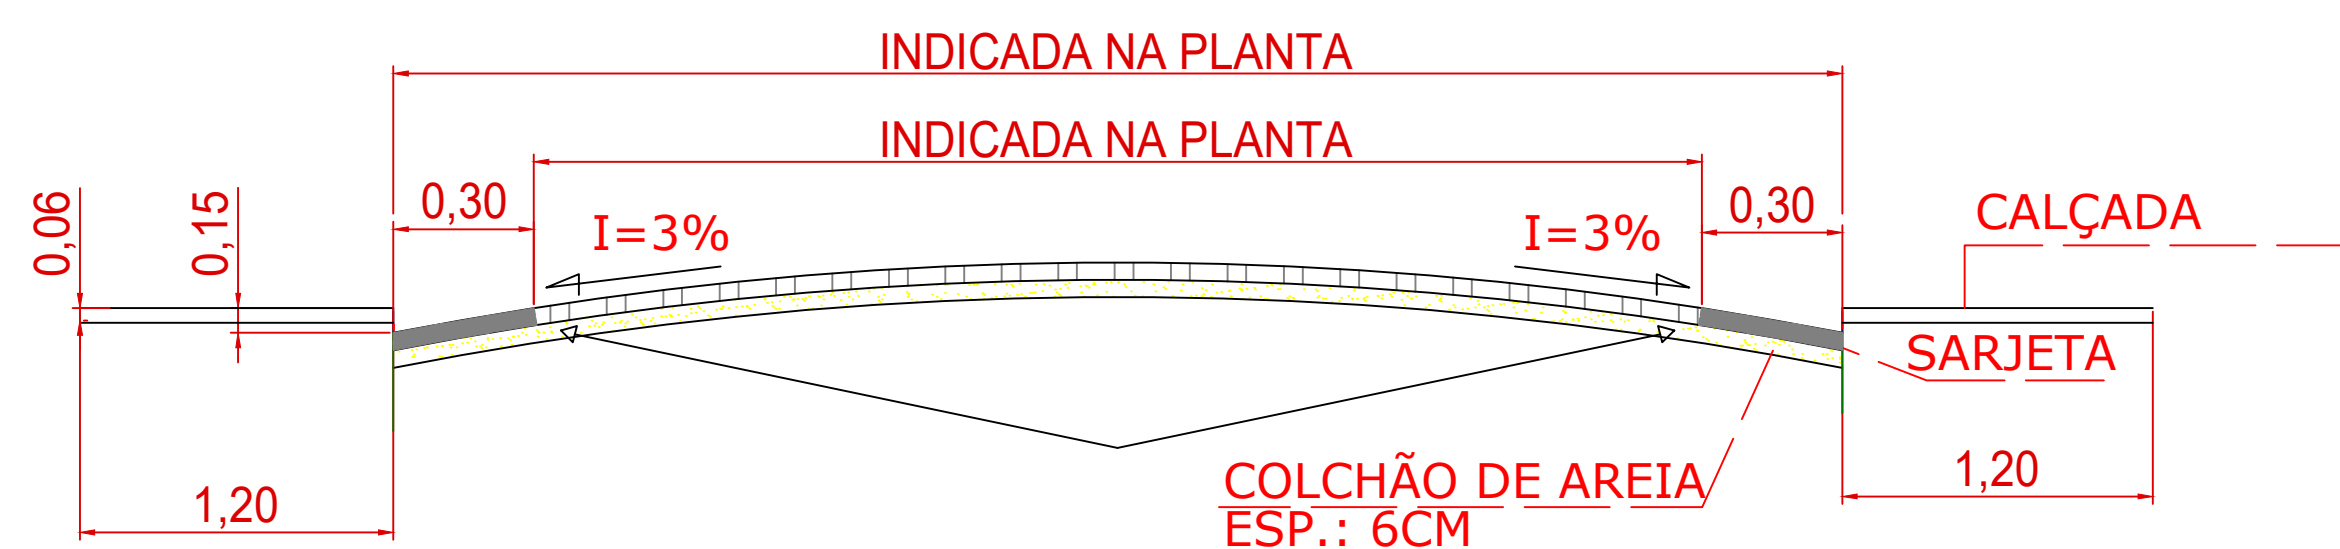

SEÇÃO TRANSVERSAL PARA PAVIMENTAÇÃO EM BLOQUETES

NOTA:

NAS VIAS EXISTEM REDE DE ESGOTO E REDE DE ÁGUA

PROJETO BÁSICO	
FOLHA	UNICA
ESCALA	Indicada
PROJETO: PAVIMENTAÇÃO DE VIAS PÚBLICAS LOCAL: RUA PROFª MARIA INÊS GÓRIA, RUA VICENTE RODRIGUES DA SILVA, RUA JOSÉ JOAQUIM CAMPOS, RUA PROJETADA 01, RUA ADÉLIA PEREIRA DE FREITAS E RUA PROJETADA 02. CONCEIÇÃO DOS OUROS/MG. PROP.: PREFEITURA MUNICIPAL DE CONCEIÇÃO DOS OUROS SITUAÇÃO SEM ESCALA DECLARO QUE A APROVAÇÃO DO PROJETO NÃO IMPLICA NO RECONHECIMENTO POR PARTE DA PREFEITURA DO DIREITO DE PROPRIEDADE DO TERRENO. PROP.: _____ PREFEITURA MUNICIPAL DE CONCEIÇÃO DOS OUROS PREFEITO LUÍS FERNANDO ROSA DE CASTRO CPF: 18.677.669/0001-65 JOSÉ AIRTON JUNHO DOS REIS562509900625 / Assinado de forma digital por JOSÉ AIRTON JUNHO DOS REIS562509900625 Data: 2023.06.22 17:31:06 -03'00' R/T: _____ ENG.: JOSÉ AIRTON JUNHO DOS REIS CREA:56.250/D CONTROLE DE REVISÕES: ART Nº: MG20232119403 REV. 01	