


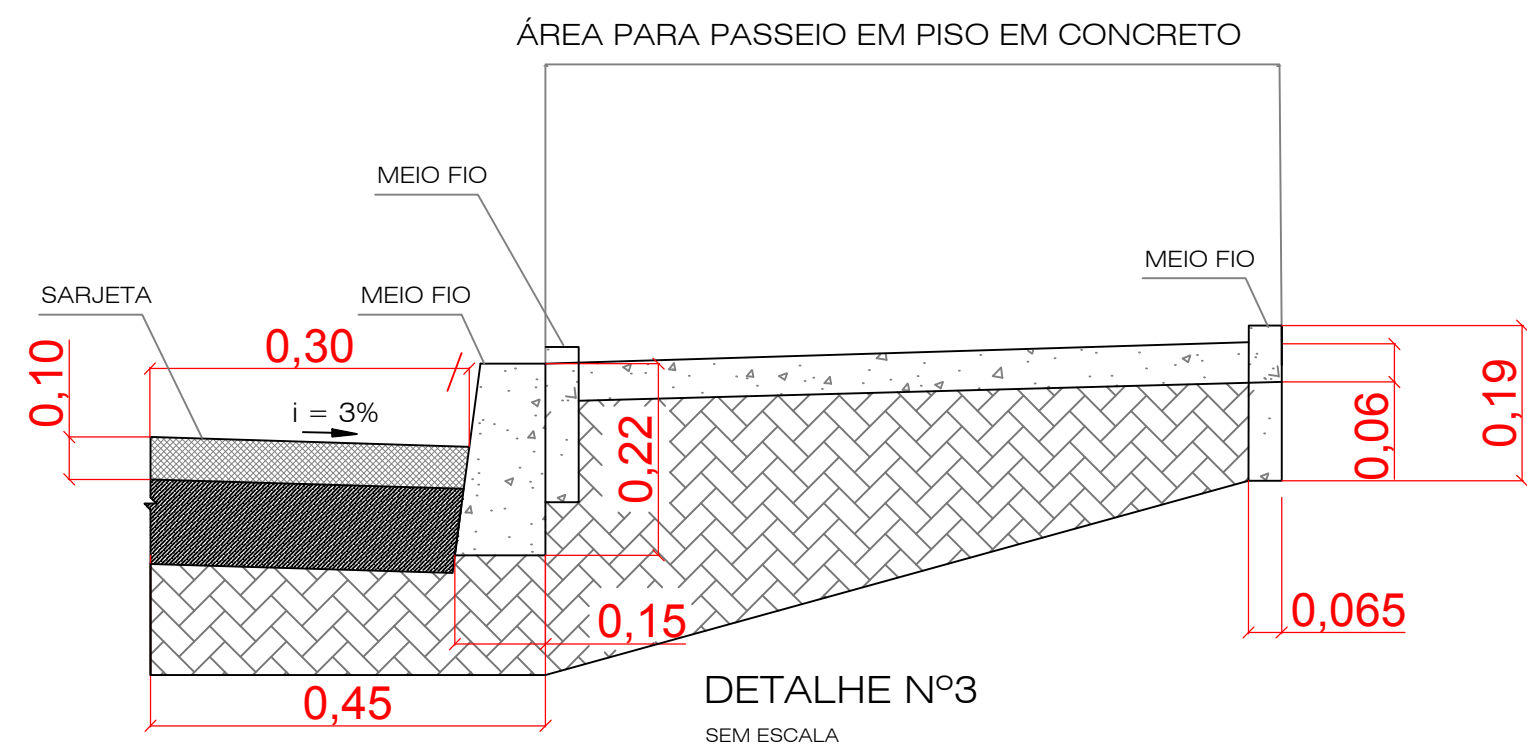


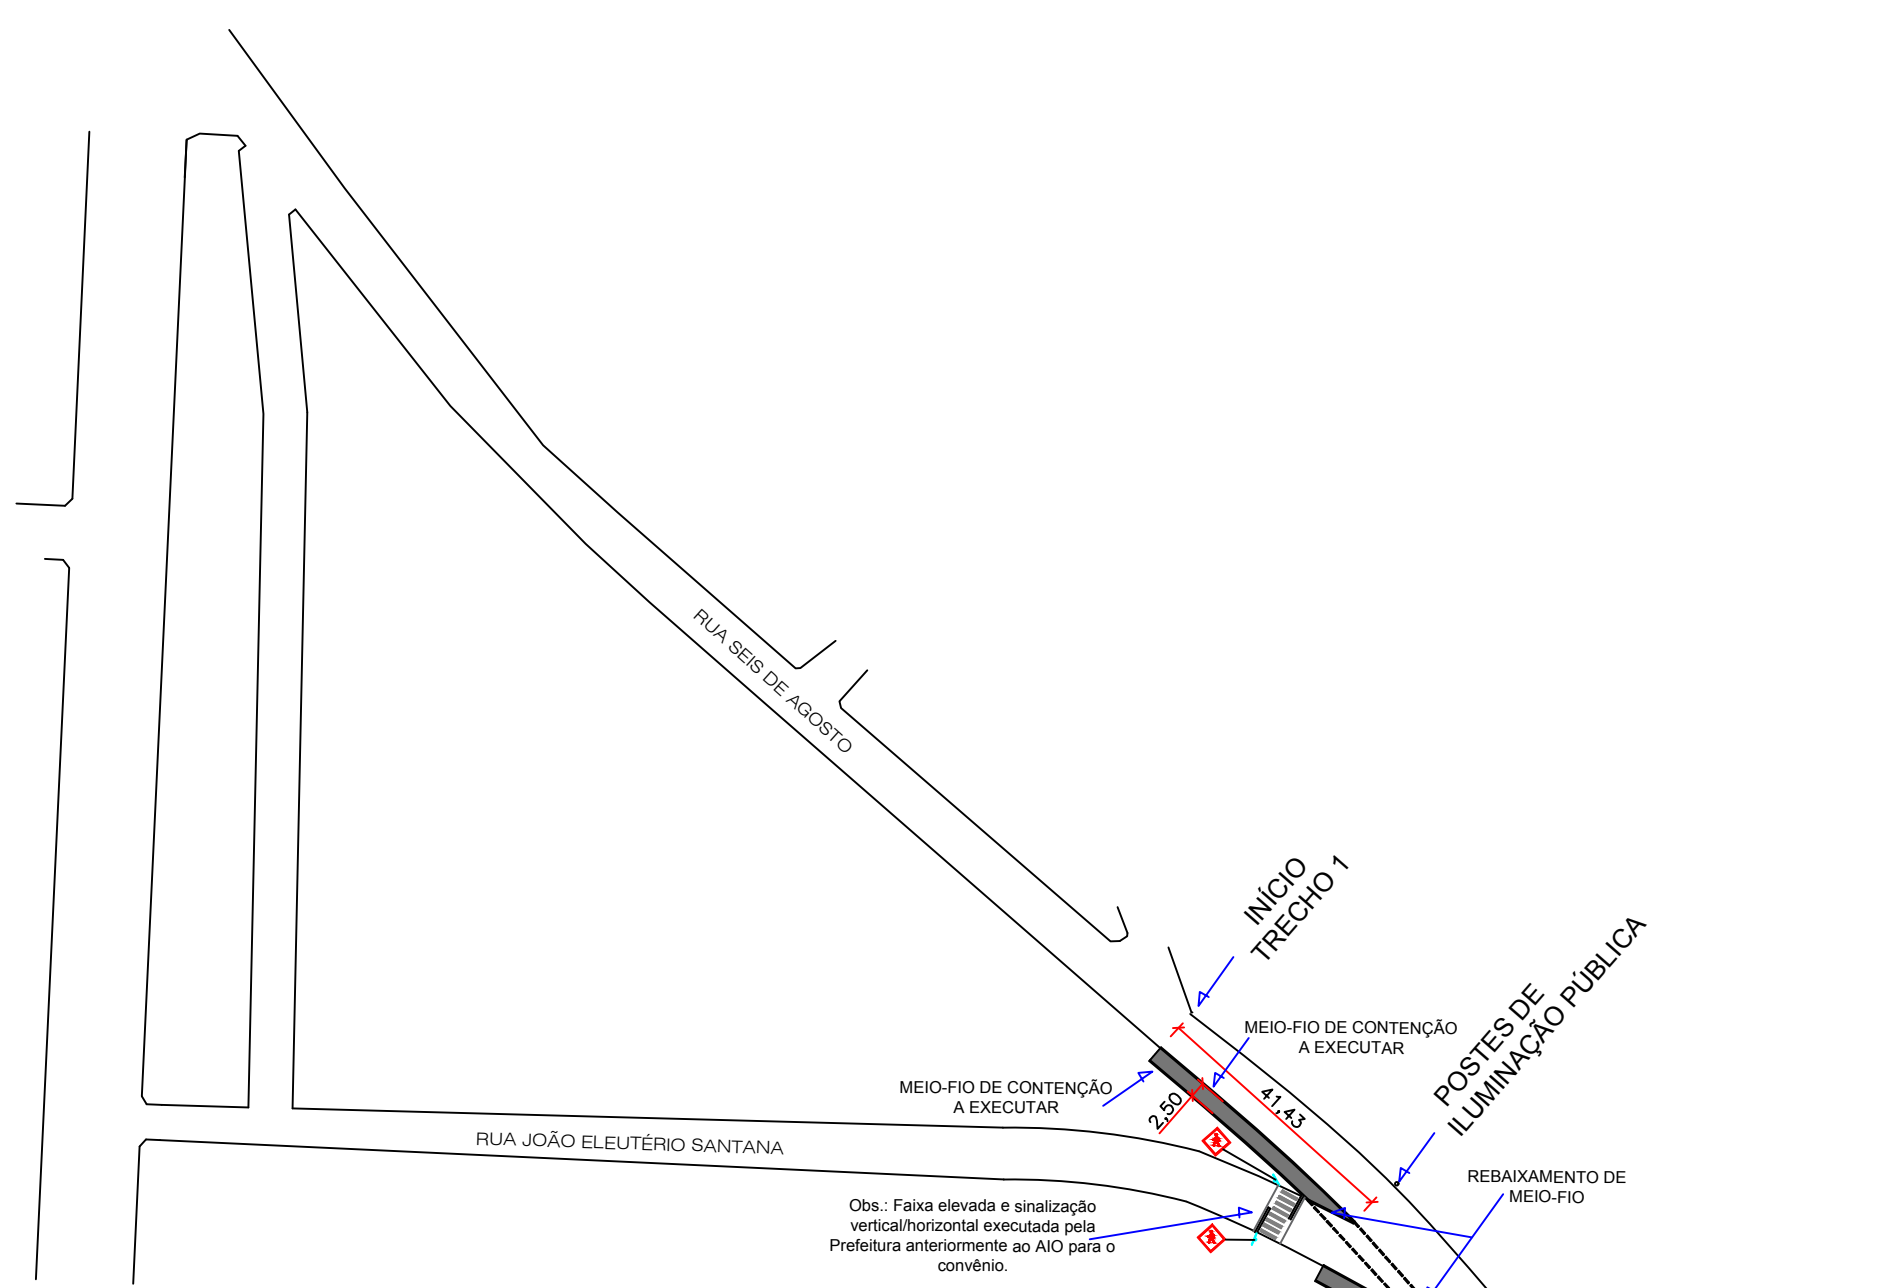


OBS.: MEIO FIO E SARJETA EXISTENTES. PARA OS TRECHOS QUE NÃO POSSUEM MEIO-FIO E SARJETA TAIS SERVIÇOS SERÃO EXECUTADOS PELA PREFEITURA ATÉ O AIO E COM RECURSOS DE OUTRAS FONTE.

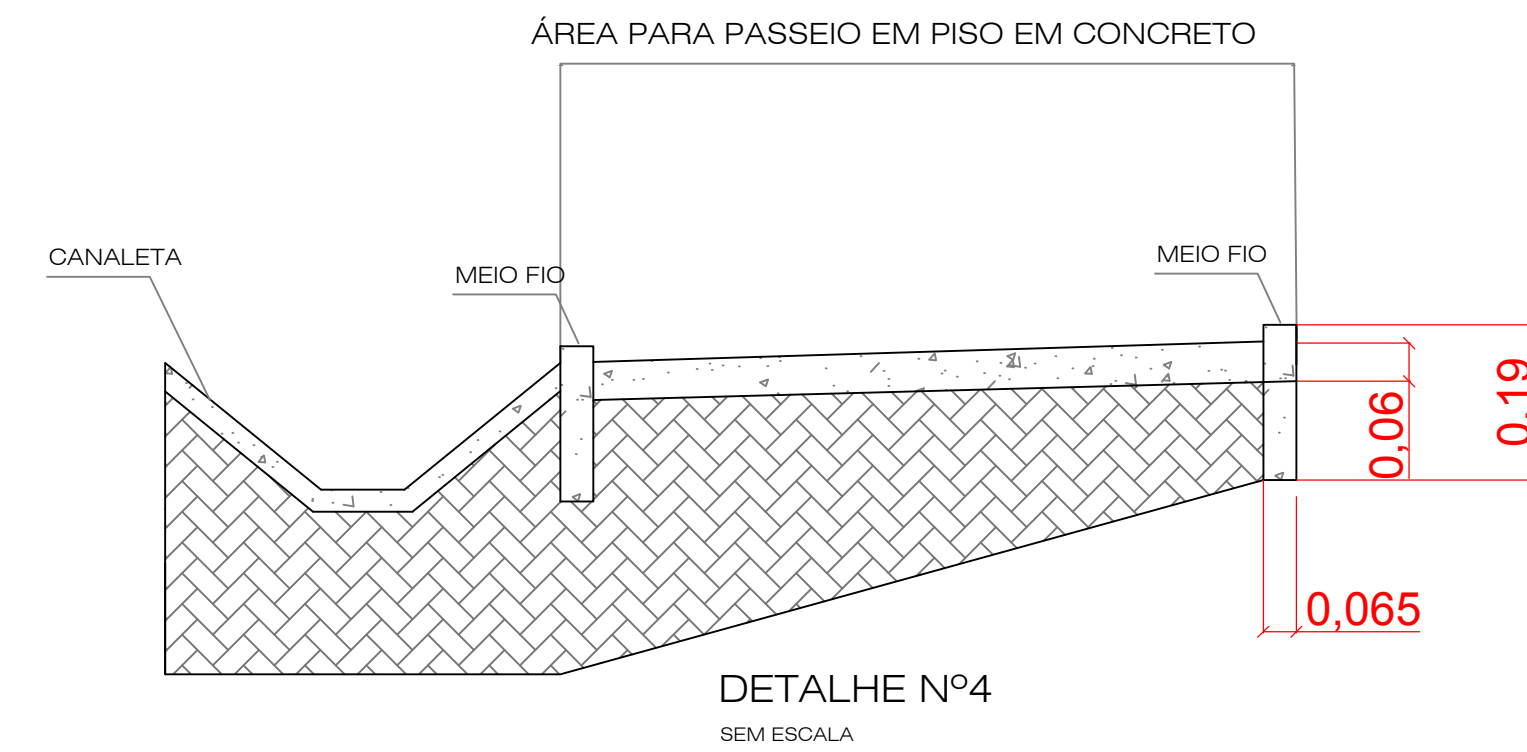


OBS.: DETALHE CALÇADA AO LADO DE CANALETA DE DRENAGEM

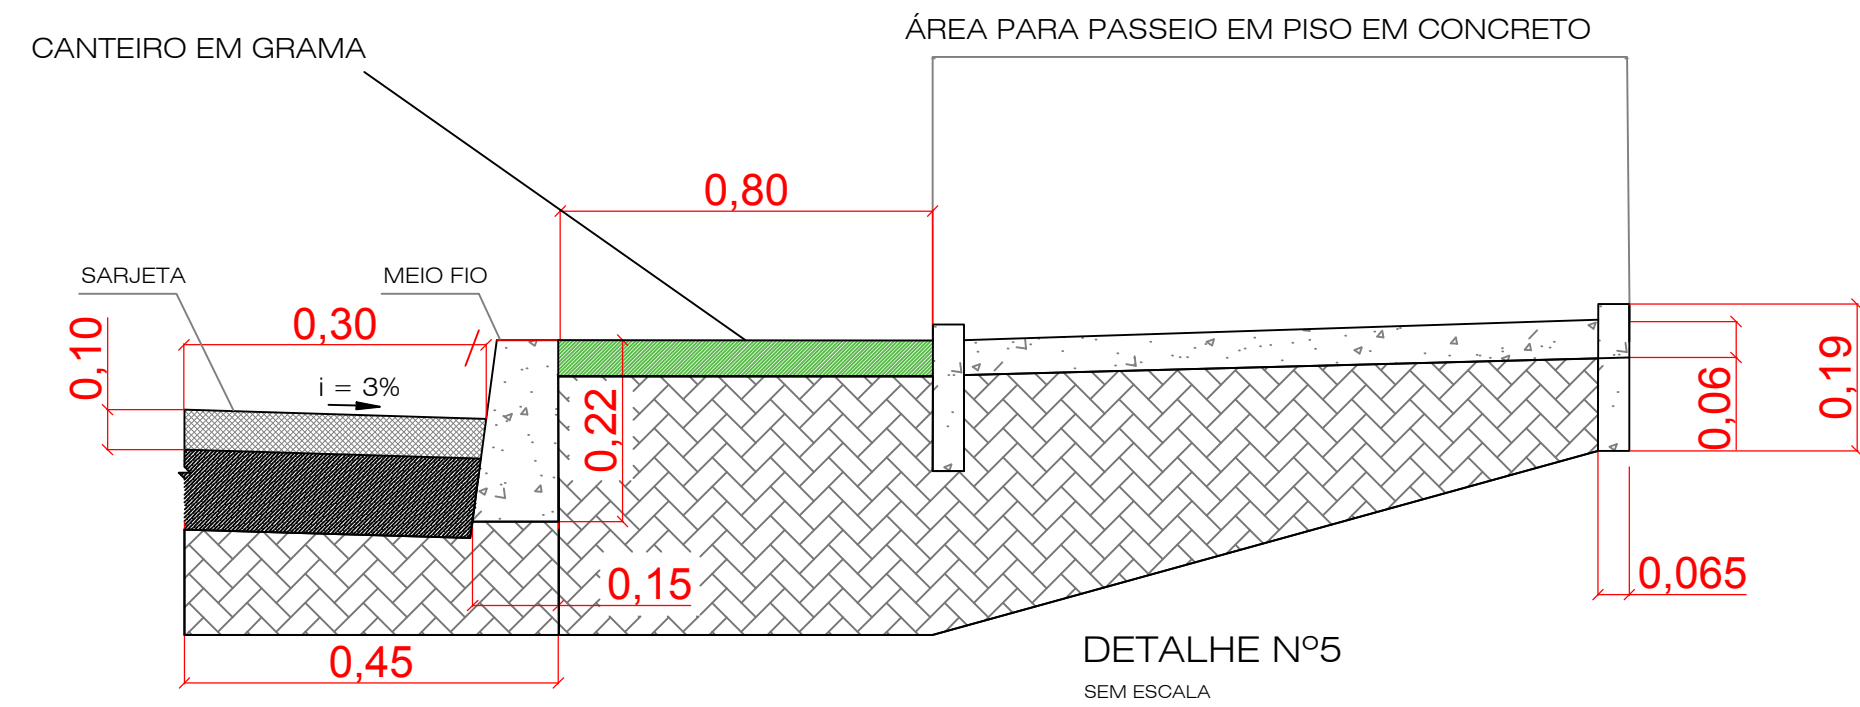

OBS.: CORTE PARA EXTENSÃO DE CALÇADAS COM CANTEIRO EM GRAMA A SER EXECUTADO PELA PREFEITURA

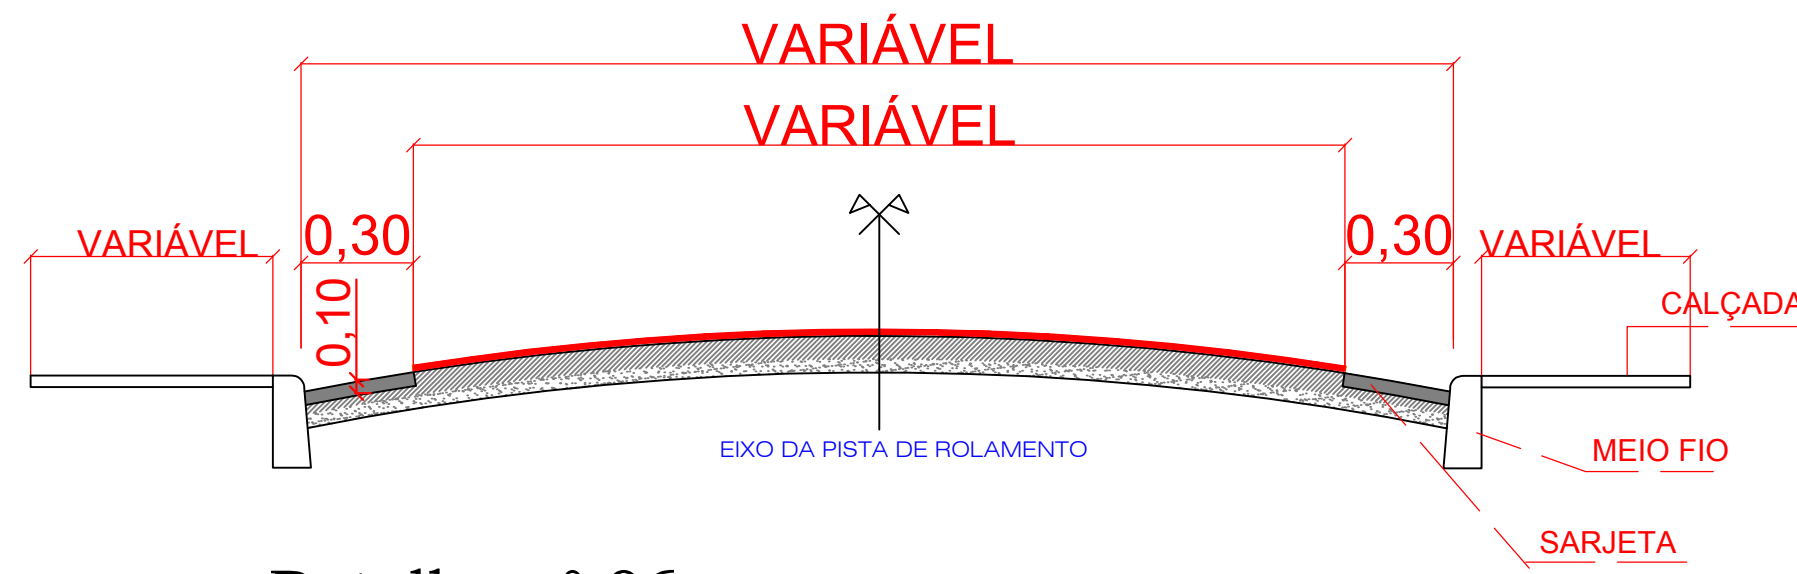


Detalhe nº 06
SEM ESCALA
Obs.: Detalhe de rebaixamento de meio-fio para todas as travessas na extensão da Rua Seis de Agosto (indicado na via os pontos de rebaixamento).

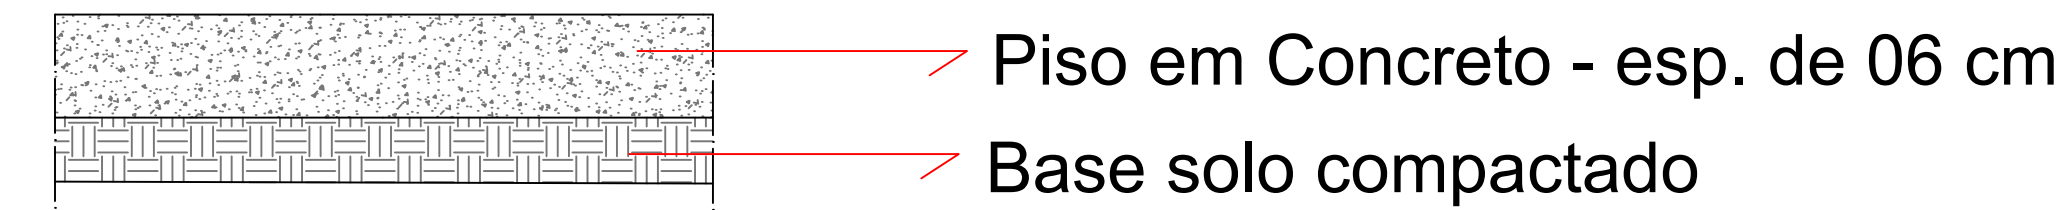

DETALHE Nº1
Sem escala
CALÇADA-PISO EM CONCRETO

PLANTA - ADEQUAÇÃO DE VIAS PÚBLICAS
PLANTA DE SITUAÇÃO
ESC 1:800

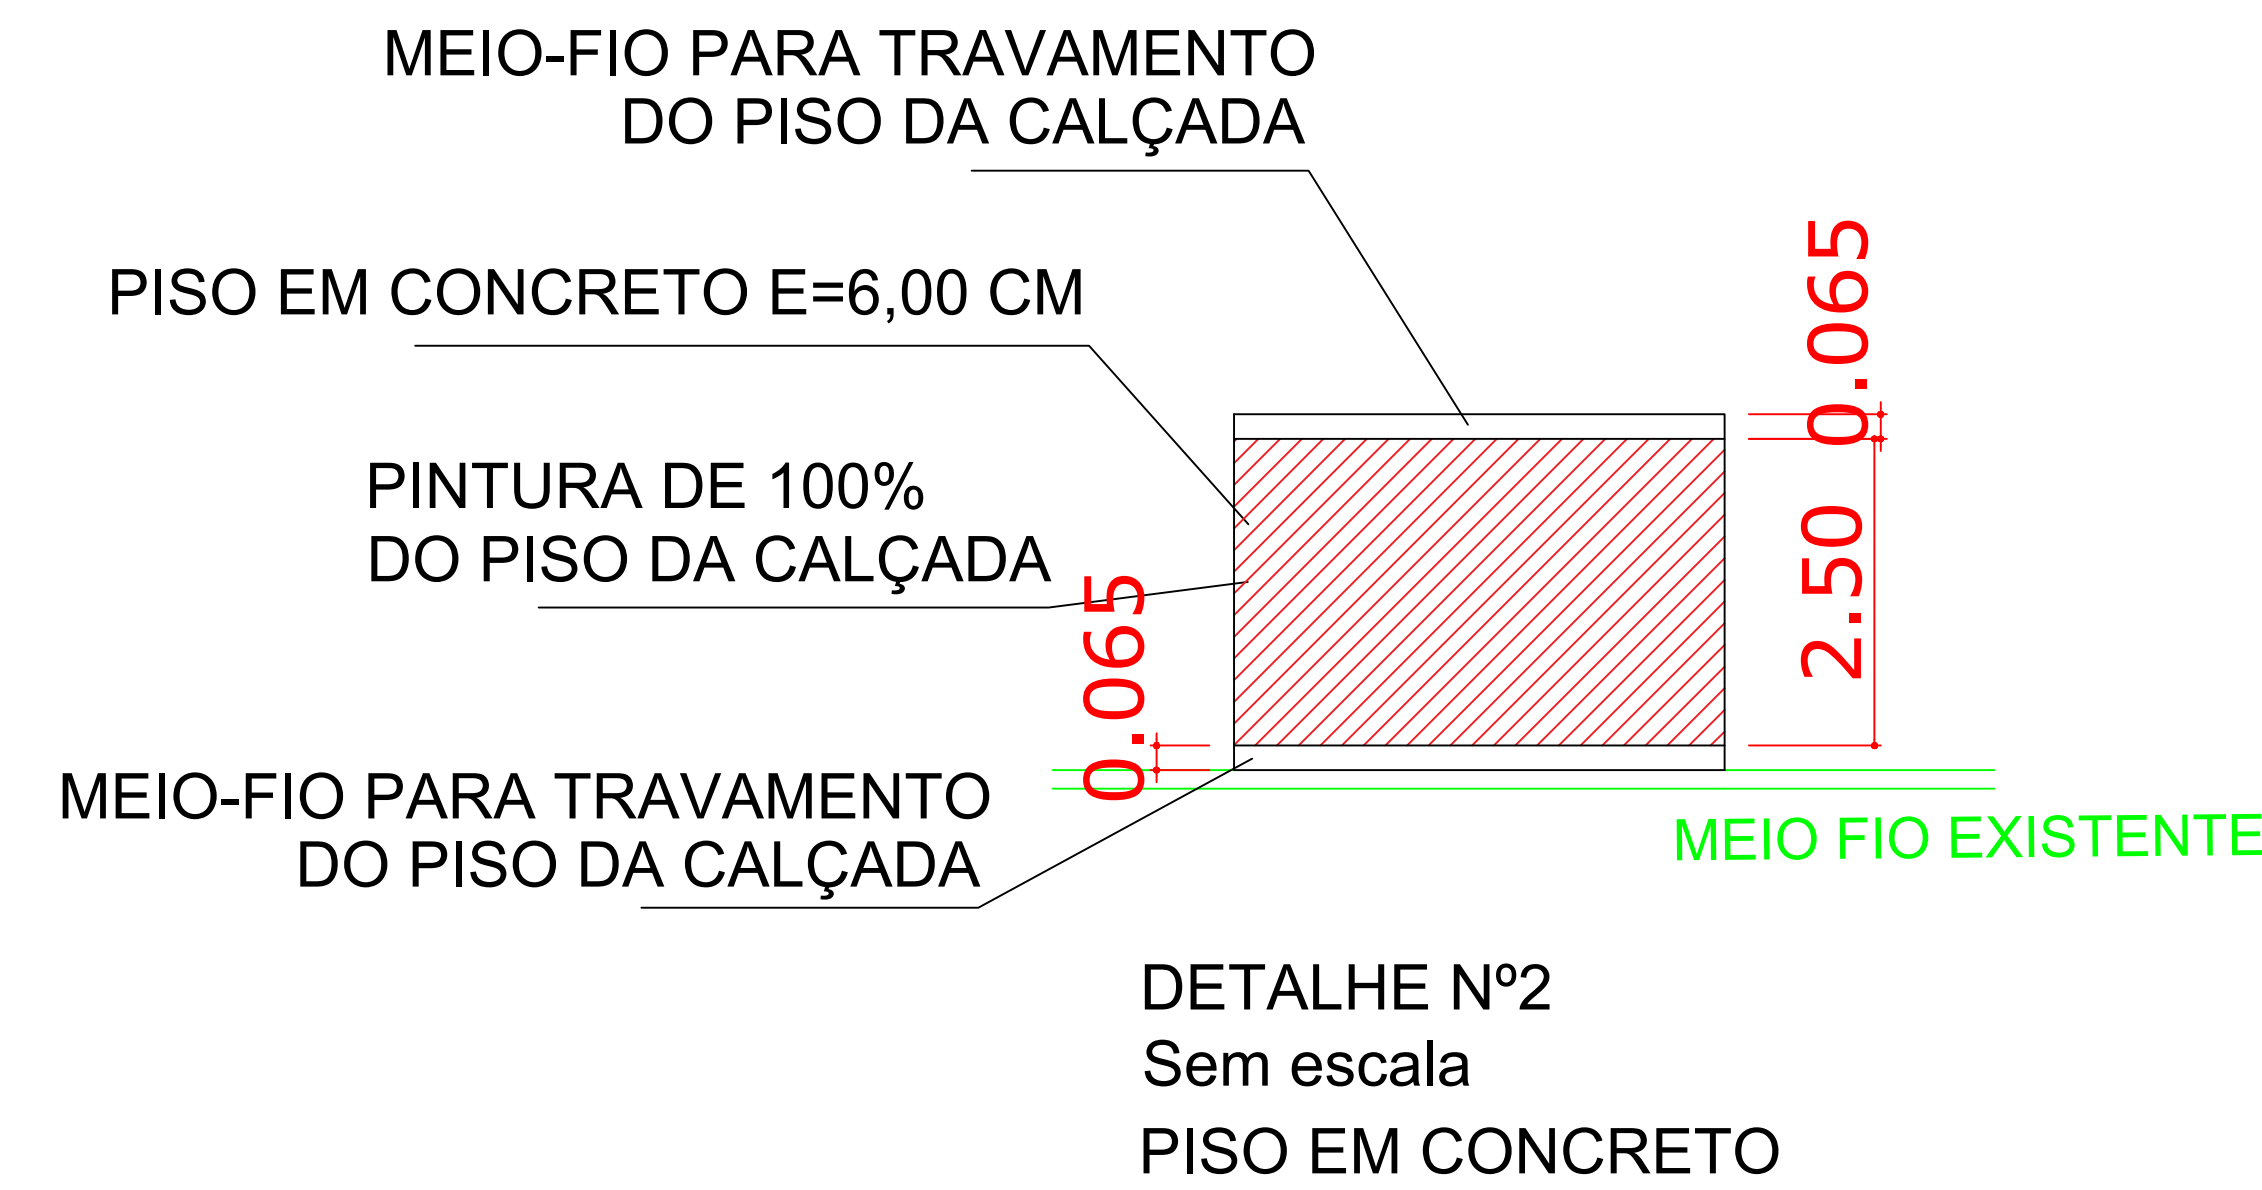

DETALHE Nº2
Sem escala
PISO EM CONCRETO



PROJETO BÁSICO		FOLHA
ÚNICA		ESCALA
Indicada		
PROJETO: Adequação das vias públicas do município de Conceição dos Ouros		
LOCAL: Rua Seis de Agosto		
PROP.: PREFEITURA MUNICIPAL DE CONCEIÇÃO DOS OUROS - MG		
SITUAÇÃO SEM ESCALA		DECLARO QUE A APROVAÇÃO DO PROJETO NÃO IMPLICA NO RECONHECIMENTO POR PARTE DA PREFEITURA DO DIREITO DE PROPRIEDADE DO TERRENO.
LUIZ FERNANDO ROSA DE CASTRO 58955810644 PREFEITURA MUNICIPAL DE CONCEIÇÃO DOS OUROS/MG PREFEITO: LUIZ FERNANDO ROSA DE CASTRO CNPJ: 18.477.689/0001-45		Assinado digitalmente por LUIZ FERNANDO ROSA DE CASTRO 58955810644 CPF: 03.081.242/9-8 CNPJ: 18.477.689/0001-45 Assinado de forma digital por JOSE AIRTON JUNHO DOS REIS: 2022.10.27 19:08:45 -03'00'
JOSE AIRTON JUNHO DOS REIS: 2022.10.27 19:08:45 -03'00'		Assinado de forma digital por JOSE AIRTON JUNHO DOS REIS: 2022.10.27 19:08:45 -03'00'
5		Assinado de forma digital por JOSE AIRTON JUNHO DOS REIS: 2022.10.27 19:08:45 -03'00'
RT: ENG. JOSE AIRTON JUNHO DOS REIS CREA: 56.250/9		Assinado de forma digital por JOSE AIRTON JUNHO DOS REIS: 2022.10.27 19:08:45 -03'00'
CONTRATO Nº: 1679.655.92/918381/2021/MDR-CAIXA ART Nº: MG20221019630		