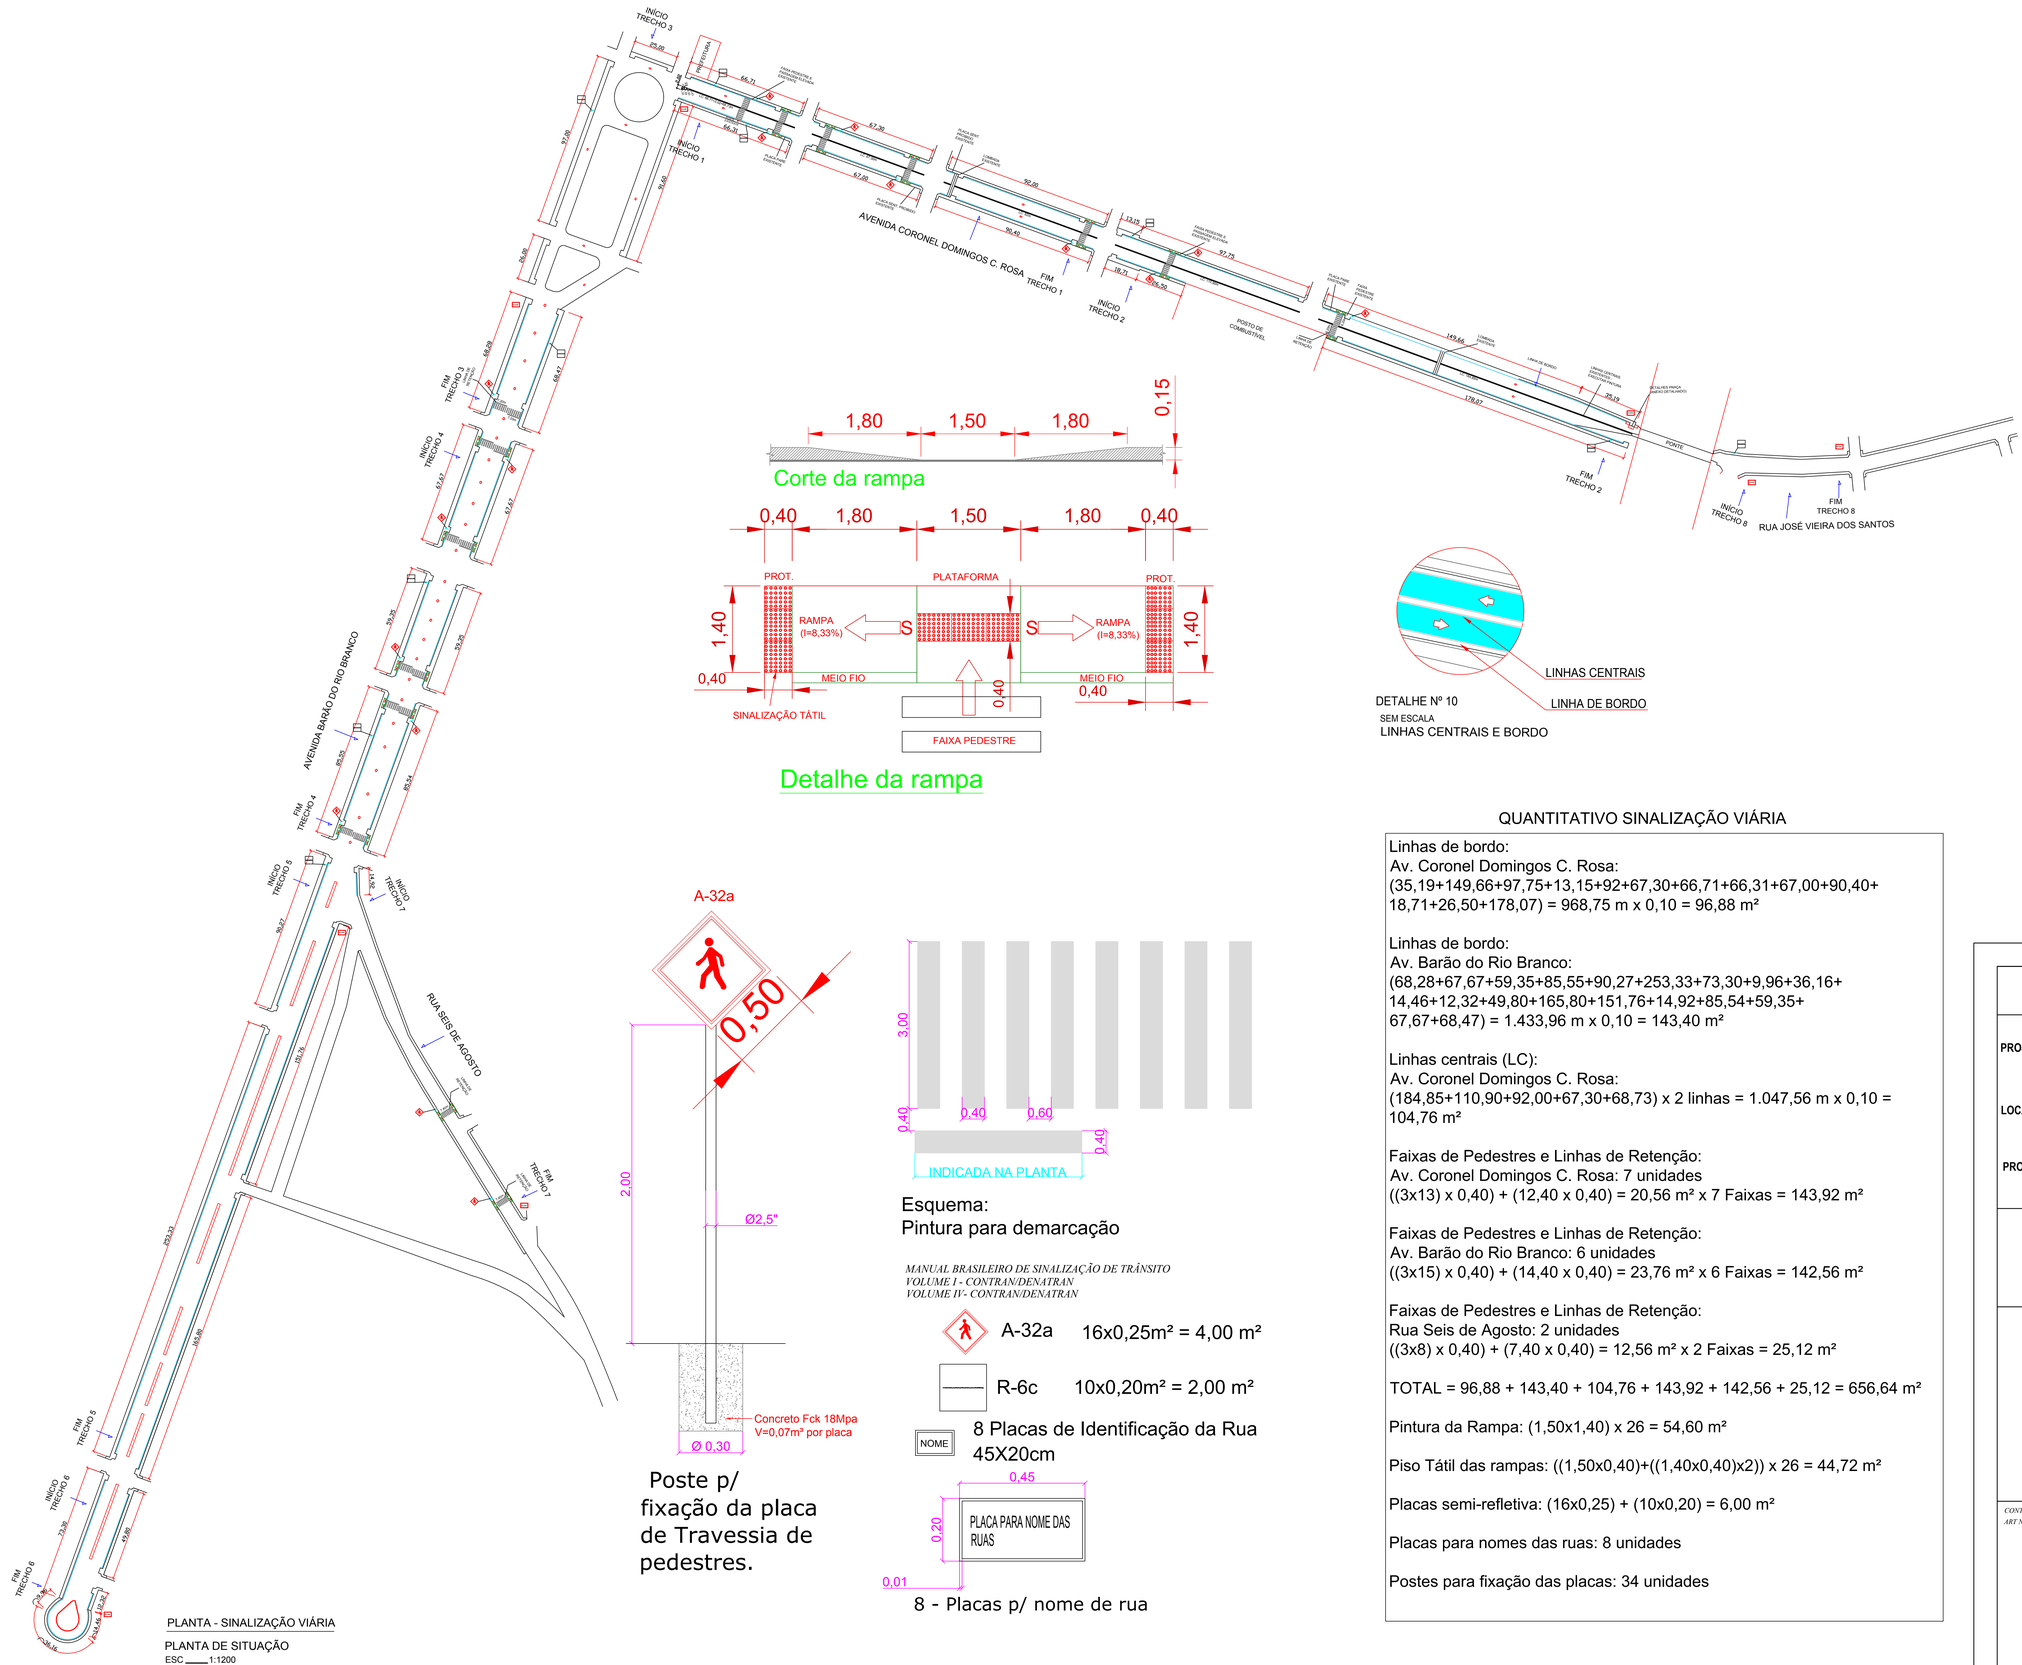

PLANTA - SINALIZAÇÃO VIÁRIA

PLANTA DE SITUAÇÃO

ESC ____ 1:1200

Detalhe da rampa

DETALHE Nº 10

SEM ESCALA

LINHAS CENTRAIS E BORDO

Poste p/ fixação da placa de Travessia de pedestres.

Esquema:
Pintura para demarcação

MANUAL BRASILEIRO DE SINALIZAÇÃO DE TRÂNSITO
VOLUME I - CONTRAN/DENATRAN
VOLUME IV- CONTRAN/DENATRAN

A-32a 16x0,25m² = 4,00 m²

R-6c 10x0,20m² = 2,00 m²

NOME 8 Placas de Identificação da Rua 45X20cm

8 - Placas p/ nome de rua

QUANTITATIVO SINALIZAÇÃO VIÁRIA

Linhas de bordo:
Av. Coronel Domingos C. Rosa:
(35,19+149,66+97,75+13,15+92+67,30+66,71+66,31+67,00+90,40+ 18,71+26,50+178,07) = 968,75 m x 0,10 = 96,88 m²

Linhas de bordo:
Av. Barão do Rio Branco:
(68,28+67,67+59,35+85,55+90,27+253,33+73,30+9,96+36,16+ 14,46+12,32+49,80+165,80+151,76+14,92+85,54+59,35+ 67,67+68,47) = 1.433,96 m x 0,10 = 143,40 m²

Linhas centrais (LC):
Av. Coronel Domingos C. Rosa:
(184,85+110,90+92,00+67,30+68,73) x 2 linhas = 1.047,56 m x 0,10 = 104,76 m²

Faixas de Pedestres e Linhas de Retenção:
Av. Coronel Domingos C. Rosa: 7 unidades
((3x13) x 0,40) + (12,40 x 0,40) = 20,56 m² x 7 Faixas = 143,92 m²

Faixas de Pedestres e Linhas de Retenção:
Av. Barão do Rio Branco: 6 unidades
((3x15) x 0,40) + (14,40 x 0,40) = 23,76 m² x 6 Faixas = 142,56 m²

Faixas de Pedestres e Linhas de Retenção:
Rua Seis de Agosto: 2 unidades
((3x8) x 0,40) + (7,40 x 0,40) = 12,56 m² x 2 Faixas = 25,12 m²

TOTAL = 96,88 + 143,40 + 104,76 + 143,92 + 142,56 + 25,12 = 656,64 m²

Pintura da Rampa: (1,50x1,40) x 26 = 54,60 m²

Piso Tátil das rampas: ((1,50x0,40)+((1,40x0,40)x2)) x 26 = 44,72 m²

Placas semi-refletiva: (16x0,25) + (10x0,20) = 6,00 m²

Placas para nomes das ruas: 8 unidades

Postes para fixação das placas: 34 unidades

PROJETO BÁSICO

FOLHA 02/02

ESCALA Indicada

PROJETO: Adequação das vias públicas do município de Conceição dos Ouros

LOCAL: Avenidas Coronel Domingos C. Rosa, Barão do Rio Branco, Rua Seis de Agosto e Rua José Vieira dos Santos

PROP.: PREFEITURA MUNICIPAL DE CONCEIÇÃO DOS OUROS - MG

SITUAÇÃO SEM ESCALA

DECLARO QUE A APROVAÇÃO DO PROJETO NÃO IMPLICA NO RECONHECIMENTO POR PARTE DA PREFEITURA DO DIREITO DE PROPRIEDADE DO TERRENO.

LUIS FERNANDO ROSA DE CASTRO: 58955810644

Assinado digitalmente por LUIS FERNANDO ROSA DE CASTRO: 58955810644
DN: C=BR, O=ICP-Brasil, OU=Secretaria da Receita Federal do Brasil - RFB, OU=RFB e-CPF A3, OU=(EM BRANCO), OU=21540437000180, OU=presencial, CN=LUIS FERNANDO ROSA DE CASTRO:58955810644
Razão: Eu sou o autor deste documento
Localização: sua localização de assinatura aqui
Data: 2022.10.27 14:59:19-03'00'
Foxit PDF Reader Versão: 11.0.0

PROP.: *PREFEITURA MUNICIPAL DE CONCEIÇÃO DOS OUROS/MG*
PREFEITO: LUIS FERNANDO ROSA DE CASTRO
CNPJ:18.677.609/0001-63

JOSE AIRTON JUNHO DOS REIS:62509900625

Assinado de forma digital por JOSE AIRTON JUNHO DOS REIS:62509900625
Dados: 2022.10.27 13:21:01 -03'00'

RT: *ENG.: JOSÉ AIRTON JUNHO DOS REIS*
CREA: 56.250/D

CONTRATO Nº: 269/1.1078.882-83/916917/2021/MDR/CAIXA
ART Nº: MG20220869133