


Lista de Materiais	
Materiais	
Registro de esfera	1 pz
Registro de gaveta c/ canopla cromada	1 pz
Registro esfera borboleta bruto PVC	1 pz
PVC rígido soldável	
1/2"	1 pz
Joelho 90° soldável c/ rosca	4 pz
Tubos	0,28 m
PVC rígido soldável	
Adapt. sold. curto c/boia-rosca p registro	4 pz
20 mm - 1/2"	5 pz
Curva 90° soldável	1 pz
20 mm	1 pz
Linha soldável	15,86 m
Tubos	
20 mm	
Acabamentos	
Chuveiro	1 pz
Máquina de Lavar Roupas	1 pz
Torneira de Pia de Cozinha	1 pz
Torneira de Tanque de Lavar	1 pz
Torneira de Lavatório	1 pz
Vaso sanitário c/ cx. acoplada	1 pz
Materiais	
Registro de gaveta c/ canopla cromada	3 pz
Registro de pressão c/ canopla cromada	1 pz
PVC Acessórios	
Bola de ligação p/ vaso sanitário	1 pz
Engate flexível cobre cromado com canopla	1 pz
Engate flexível plástico	1 pz
PVC rígido soldável	
Joelho de redução soldável c/ rosca	1 pz
25 mm - 1/2"	1 pz
Linha soldável c/ rosca	1 pz
Adapt. sold. curto c/boia-rosca p registro	7 pz
25 mm - 3/4"	3 pz
Curva 90° soldável	3 pz
25 mm	11,06 m
Tubos	
25 mm	2 pz
PVC rígido soldável	
Joelho 90° soldável com bucha de latão	1 pz
25 mm - 3/4"	3 pz
Joelho de redução 90° soldável com bucha de latão	1 pz
25 mm - 1/2"	1 pz
18 sold. c/ bucha latão bola central	1 pz


Legenda	
	Alimentador Predial
	Hidrômetro - HIDRÔMETRO
	Registro de Pressão com PVC soldável - RP
	Registro de gaveta c/canopla cromada c/PVC soldável - RG

Legenda das indicações	
CH	Chuveiro - 25mm x 1/2"
HIDRÔMETRO	Hidrômetros - cavalete 1/2"
LV	Lavatório com joelho de 90° - 25 mm - 1/2"
MLR	Máquina de lavar roupa com Te de 90° - 25 mm - 3/4"
PIA	Pia de cozinha com joelho de 90° - 25 mm - 3/4"
RP	Registro de Pressão com PVC soldável - 25 mm - 3/4"
RG	Registro de gaveta c/canopla cromada c/PVC soldável - 3/4"
TLR	Tanque de lavar com joelho de 90° - 25 mm - 3/4"
VS	Vaso sanitário com caixa acoplada - 3/4"

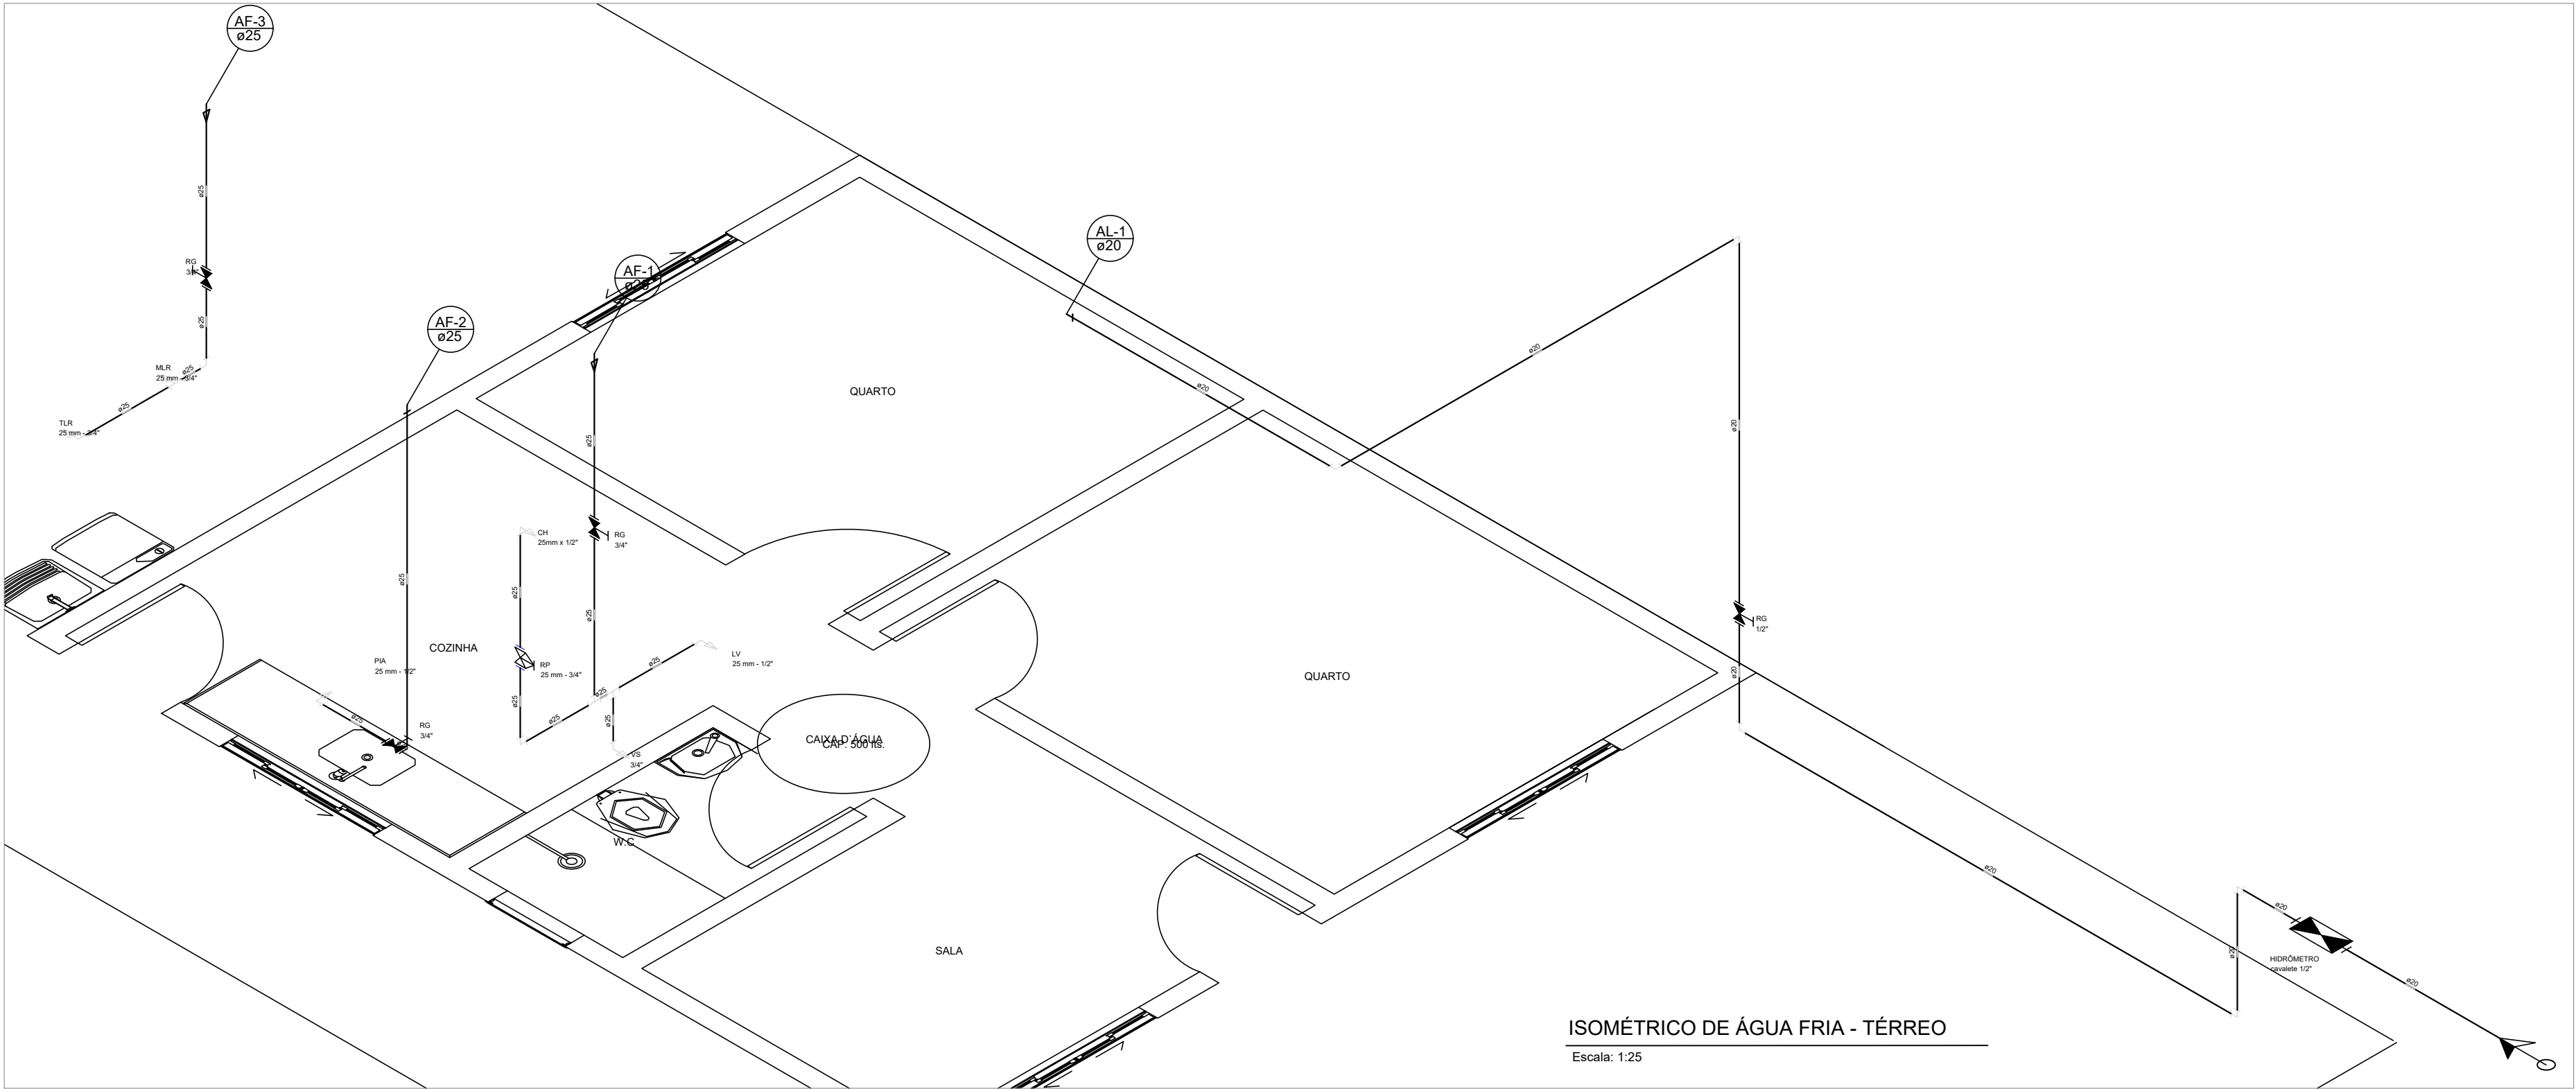

ISOMÉTRICO DE ÁGUA FRIA - TÉRREO

Escala: 1:25

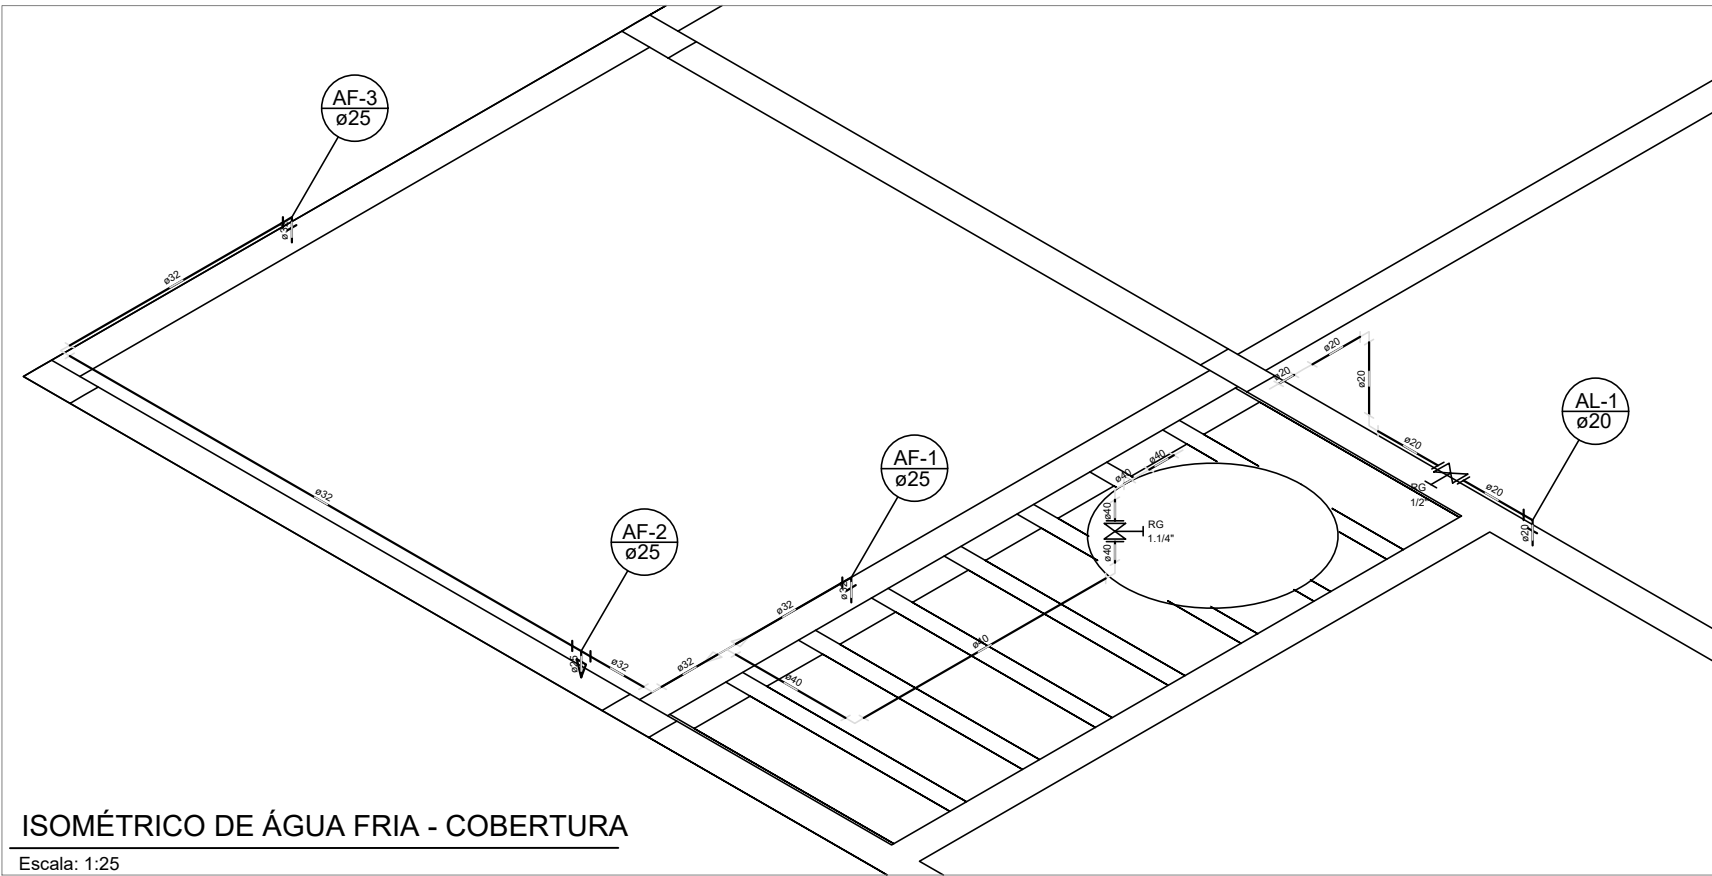

ISOMÉTRICO DE ÁGUA FRIA - COBERTURA

Escala: 1:25

Lista de Materiais	
PVC rígido soldável	
Adapt. sold. c/ flange flco p. cx. d' água	1 pz
20 mm - 1/2"	1 pz
Adapt. sold. c/ flange flco p. cx. d' água	1 pz
20 mm - 1/2"	2 pz
Curva 90° soldável	1 pz
Tubos	1,89 m
Materiais	
Registro de gaveta bruto ABNT	1 pz
1/2"	1 pz
PVC rígido soldável	
Adapt. sold. c/ flange flco p. cx. d' água	1 pz
40 mm - 1 1/4"	2 pz
Adapt. sold. curto c/boia-rosca p registro	2 pz
40 mm - 1 1/4"	1 pz
Bucha de redução sold. curta	1 pz
40 mm - 32 mm	1 pz
Cap soldável	1 pz
Curva 90° soldável	1 pz
20 mm	4 pz
32 mm	4 pz
40 mm	3 pz
Tubos	0,08 m
20 mm	5,21 m
32 mm	2,61 m
Te de redução 90° soldável	1 pz
32 mm - 25 mm	1 pz
40 mm - 32 mm	1 pz

Legenda	
	Registro bruto gaveta ABNT c/PVC soldável - RG

Legenda das indicações	
RG	Registro bruto gaveta ABNT c/PVC soldável - 1/2"

PROJETO HIDROSSANITÁRIO		PROPRIETÁRIO	
CASA POPULAR		PREFEITURA MUNICIPAL DE CONCEIÇÃO DOS OUROS	
CONTEÚDO		LOCAL RUA	
ISOMETRICO, LEGENDAS E LISTA DE MATERIAIS		RUA FELÍCIO ANTÔNIO TEIXEIRA E RUA BENEDITO MAIA DA SILVA SOBRINHO - B. CACHOEIRINHA CONCEIÇÃO DOS OUROS - MG	
RESPONSÁVEL TÉCNICO		DATA	
ENG.º CIVIL JOSÉ AIRTON JUNHO DOS REIS		ABRIL DE 2024	
CREA-MG 56.250/D		FOLHA	
		02/02	
		CÓDIGO	