

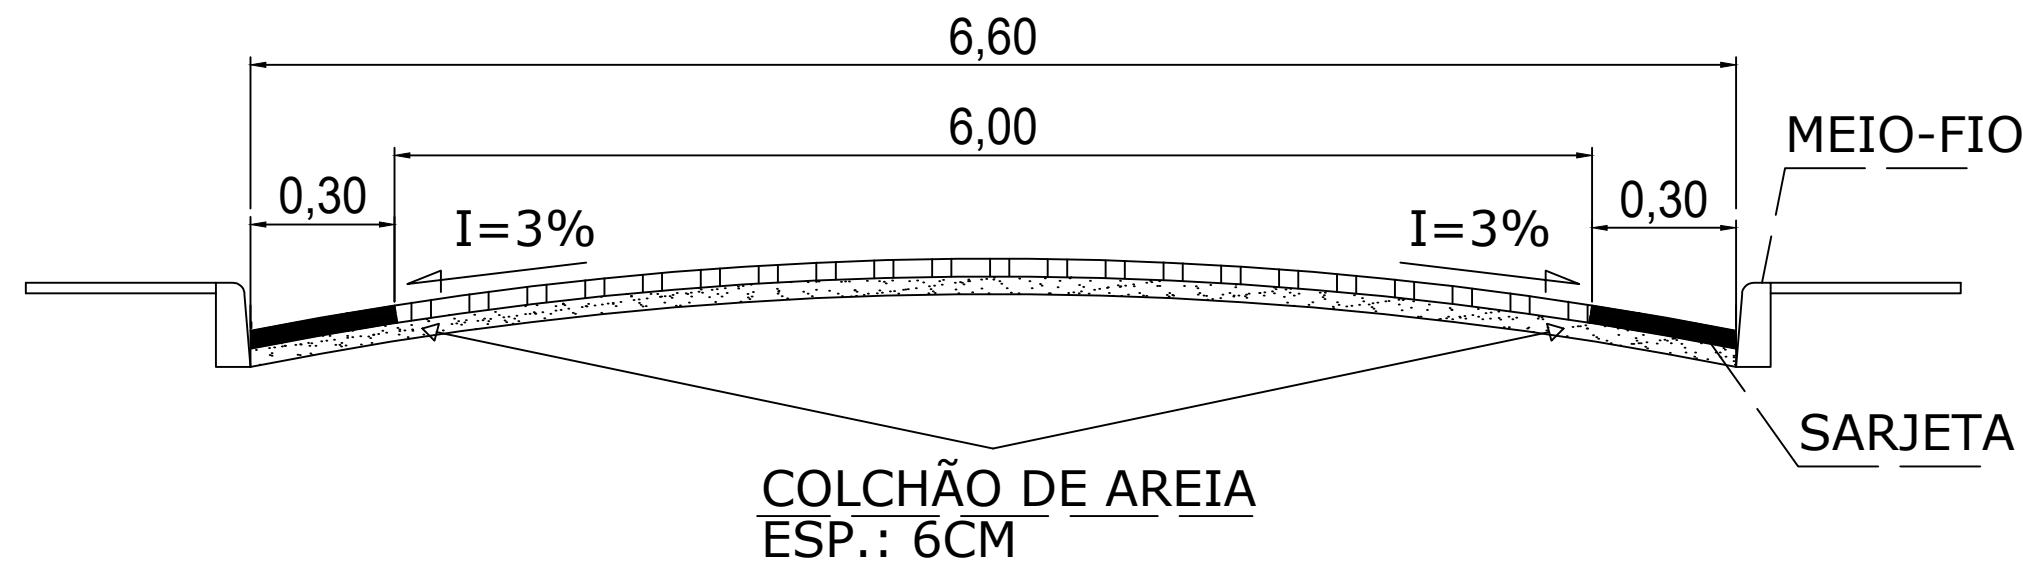


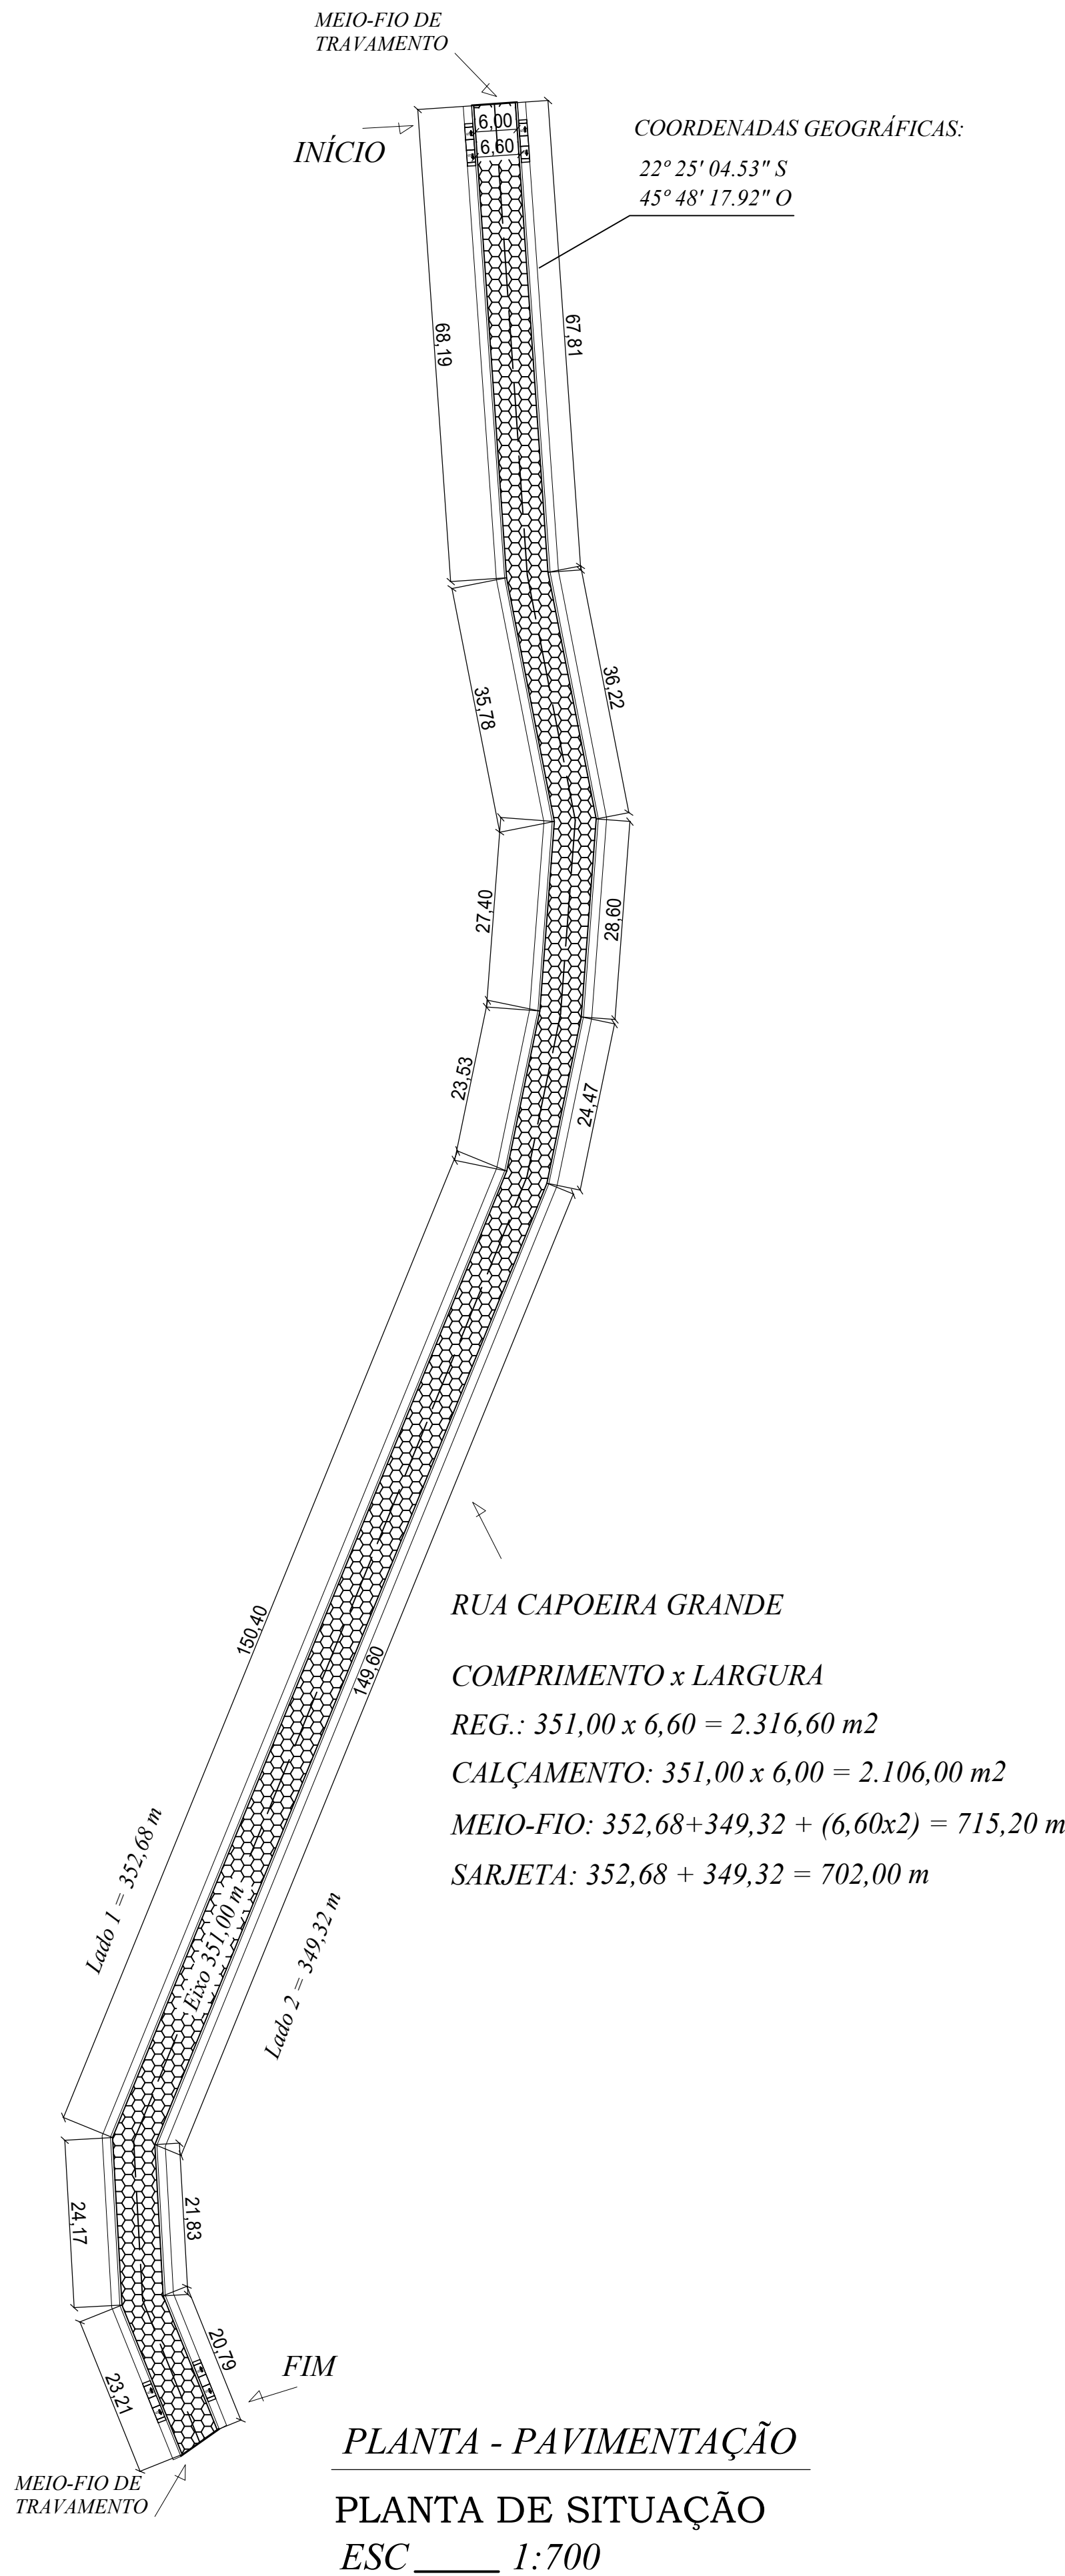


SEÇÃO TRANSVERSAL PARA PAVIMENTAÇÃO EM BLOQUETES
DETALHE N°1
Sem escala

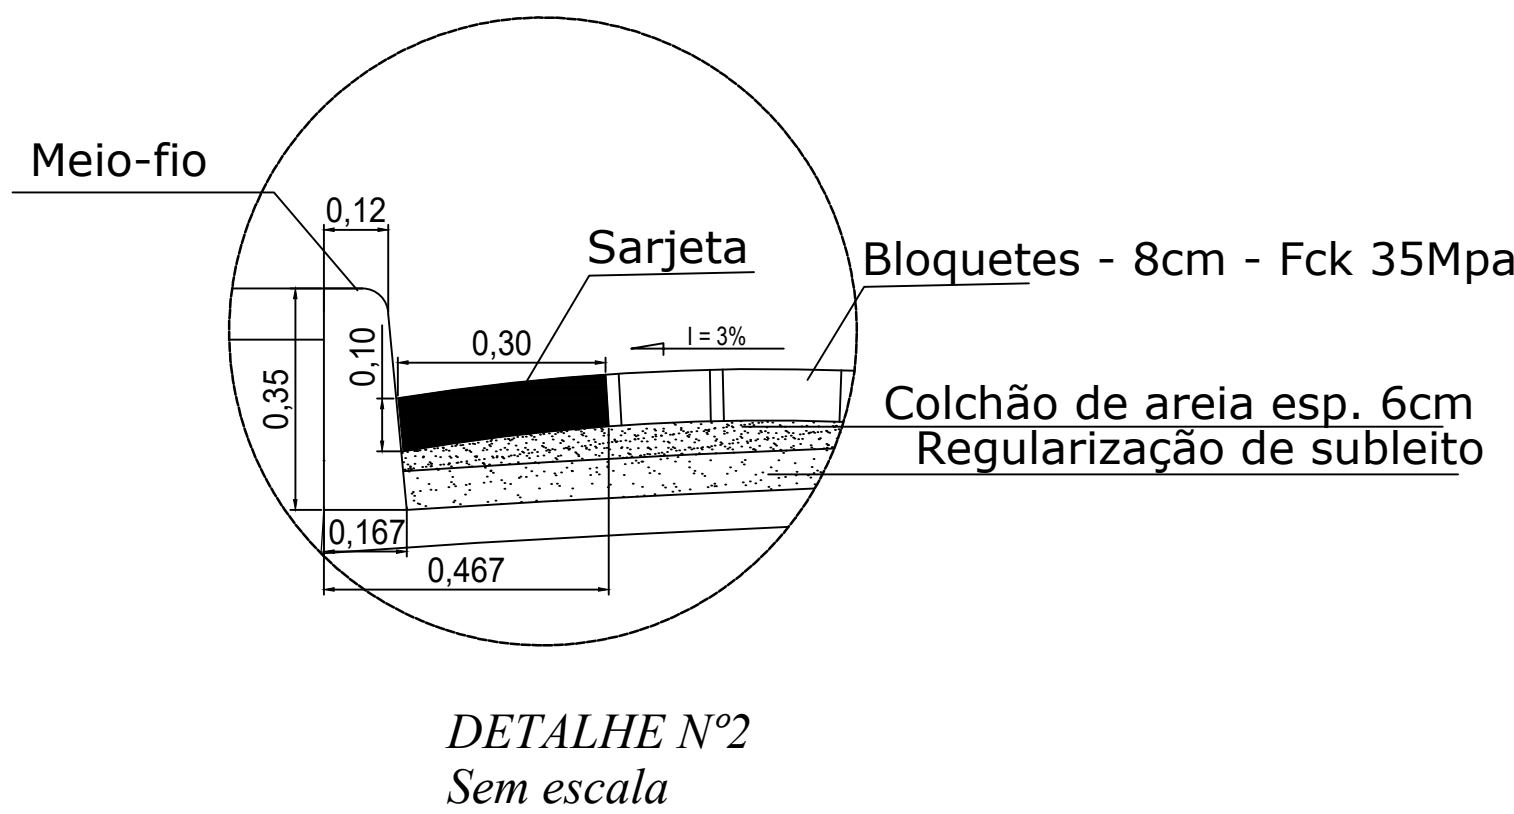

LEGENDA:

- Rua a ser Pavimentada
- 04 - Rampas

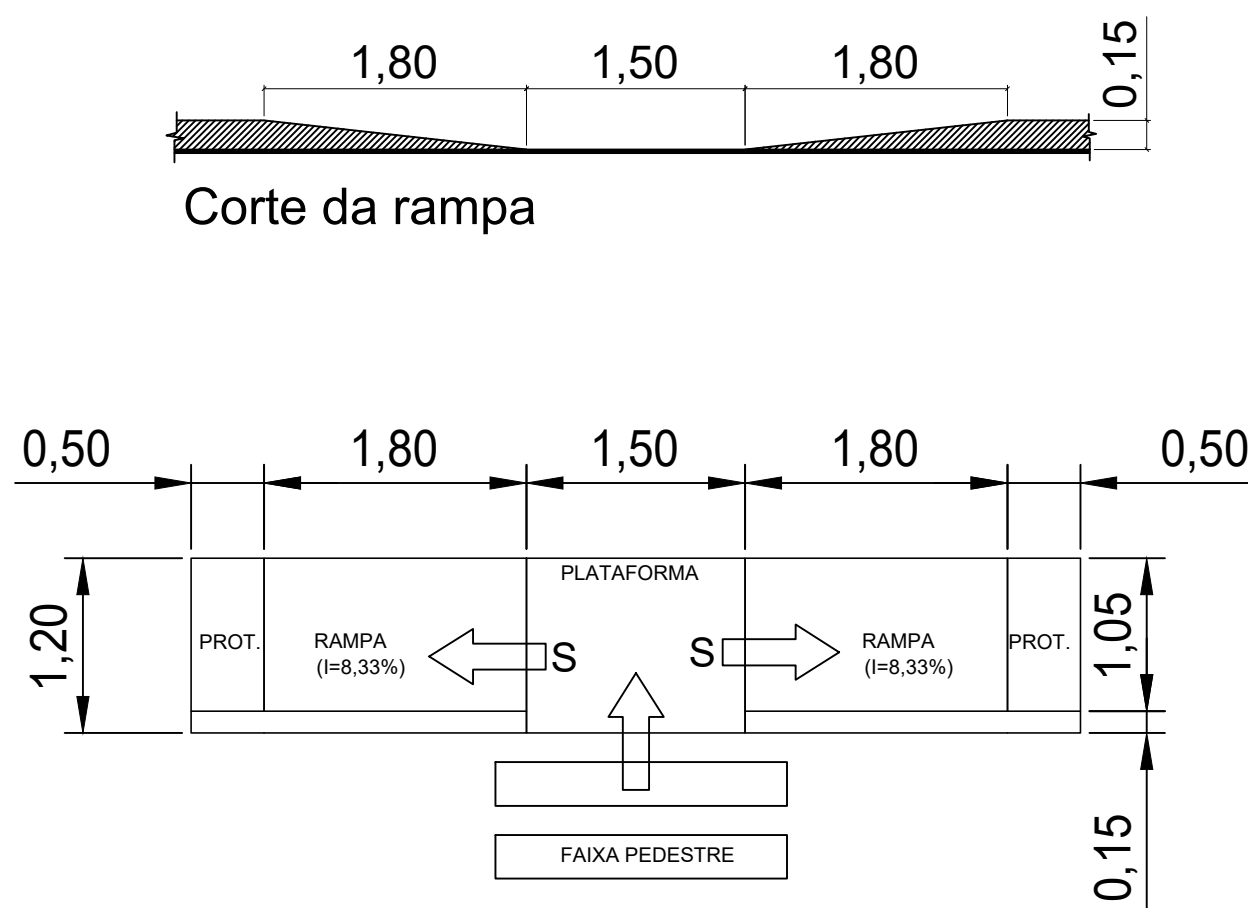

Detalhe da rampa
Esc.: 1/50

PROJETO BÁSICO		FOLHA 01/01
		ESCALA Indicada
PROJETO: Pavimentação em bloco sextavado de concreto		
LOCAL: Rua Capoeira Grande, Bairro Santa Efigênia Conceição dos Ouros/MG		
PROP.: PREFEITURA MUNICIPAL DE CONCEIÇÃO DOS OUROS/MG		
SITUAÇÃO SEM ESCALA		DECLARO QUE A APROVAÇÃO DO PROJETO NÃO IMPLICA NO RECONHECIMENTO POR PARTE DA PREFEITURA DO DIREITO DE PROPRIEDADE DO TERRENO.
		Assinado digitalmente por LUIS FERNANDO ROSA DE CASTRO:58955810644 Assinado digitalmente por LUIS FERNANDO ROSA DE CASTRO:58955810644 Assinado de forma digital por JOSE AIRTON JUNHO DOS REIS:62509900625 Assinado de forma digital por JOSE AIRTON JUNHO DOS REIS:62509900625 PROP.: PREFEITURA MUNICIPAL DE CONCEIÇÃO DOS OUROS/MG PREFEITO: LUIS FERNANDO ROSA DE CASTRO CNPJ:18.677.609/0001-65 RT: ENG.: JOSE AIRTON JUNHO DOS REIS CREA: 56.250/D
DATA: 25/04/2024		
ART Nº: MG20242931912		