

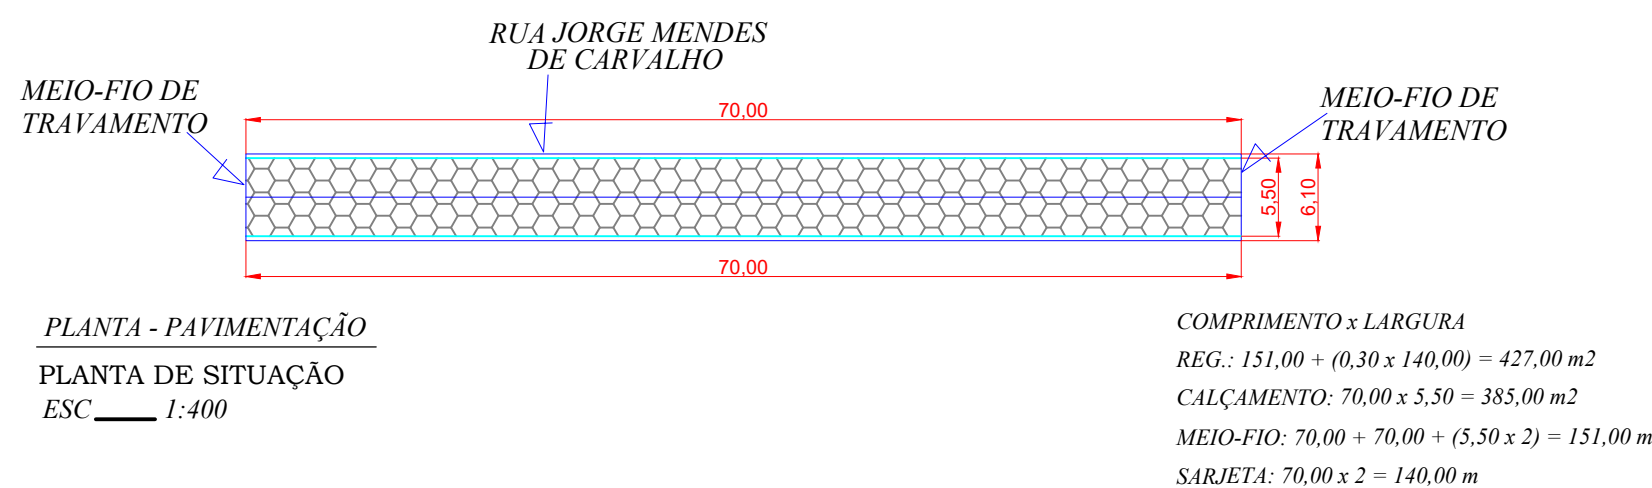
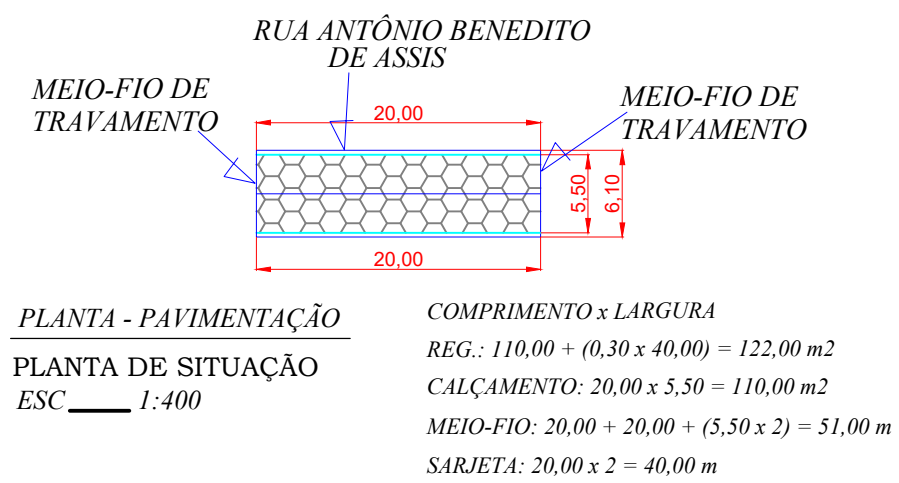
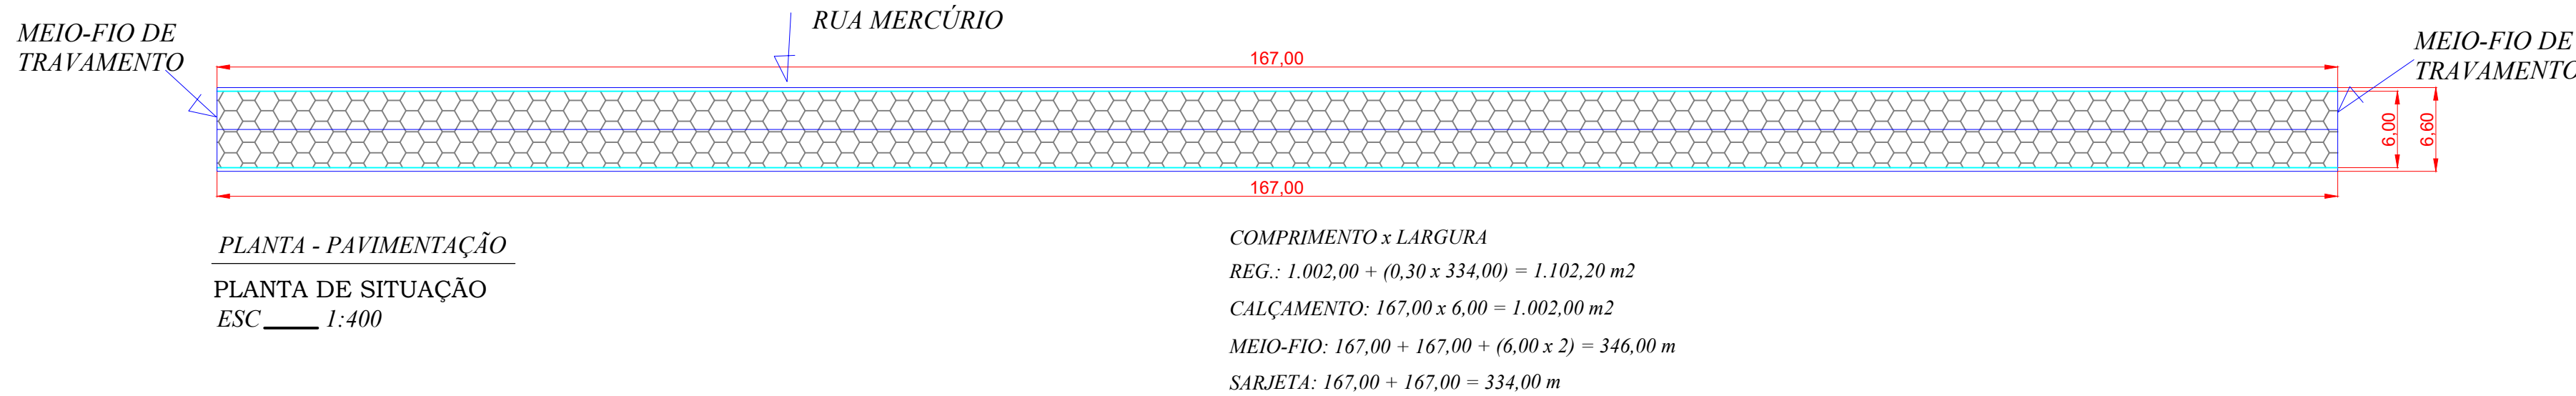
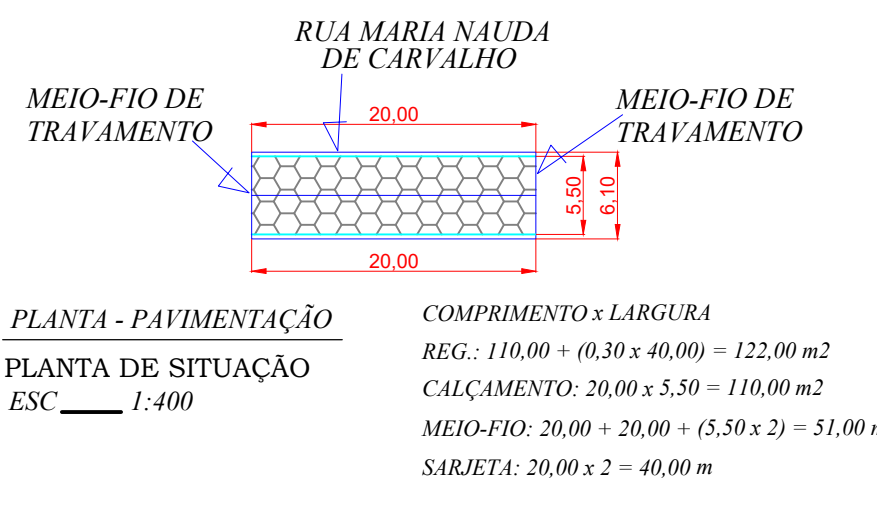
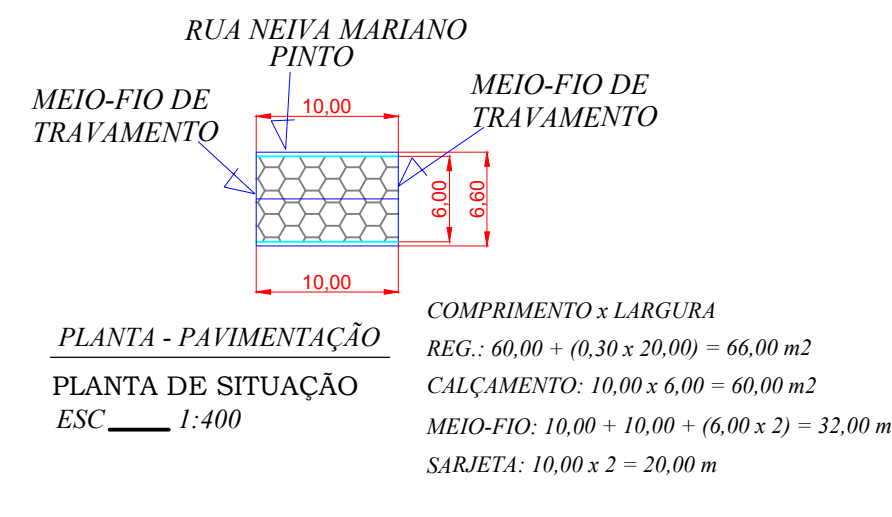
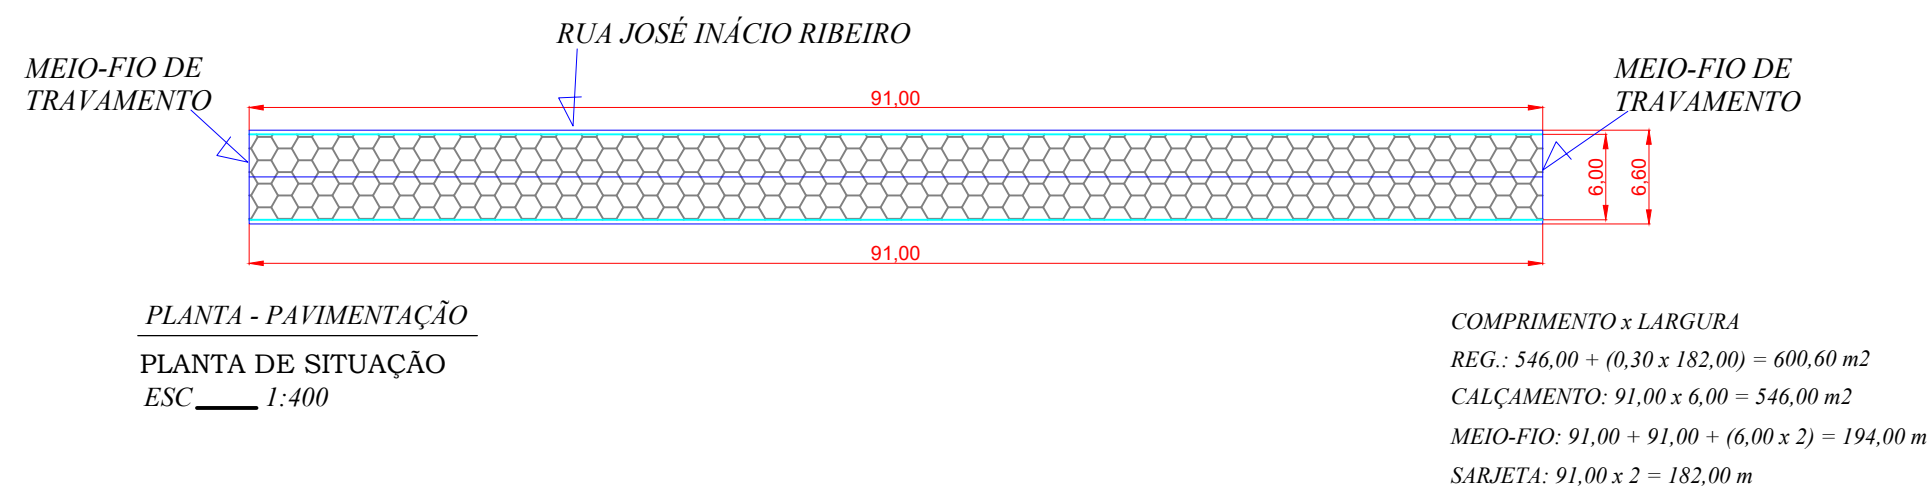
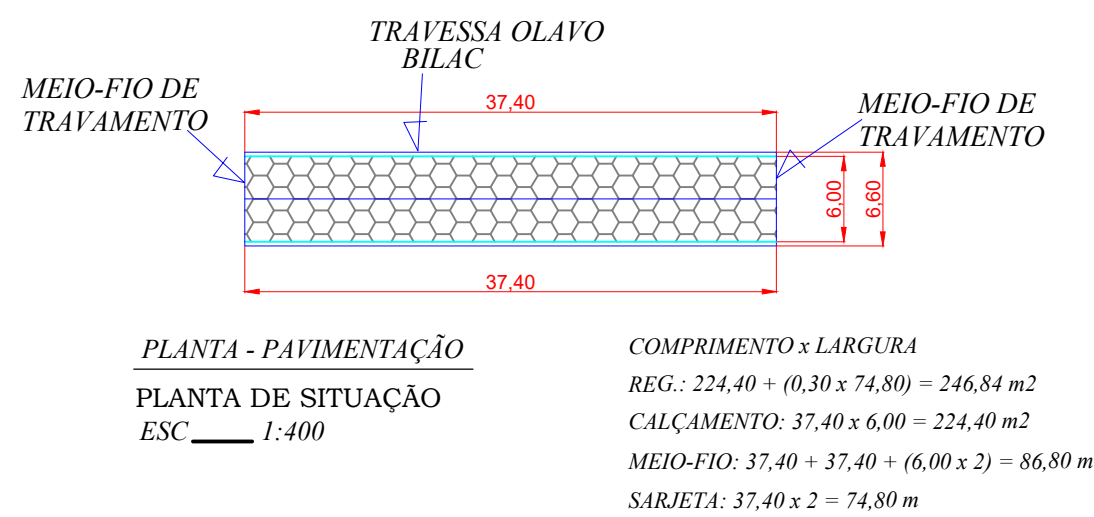
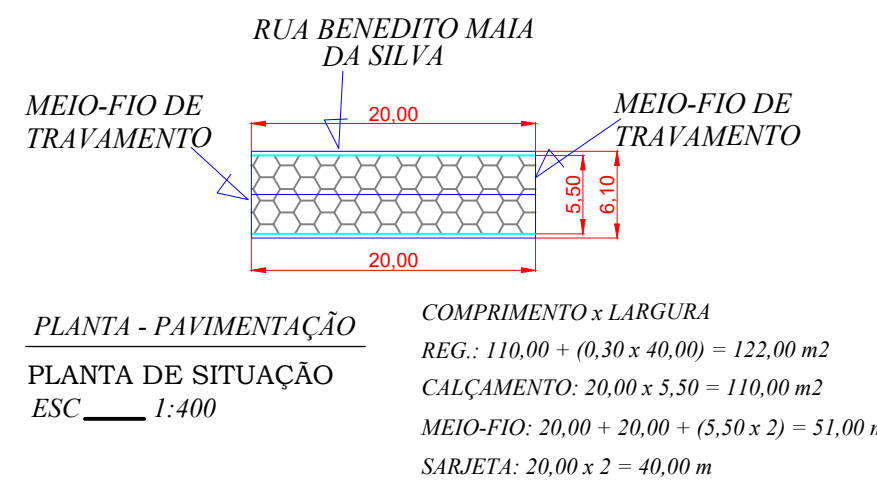
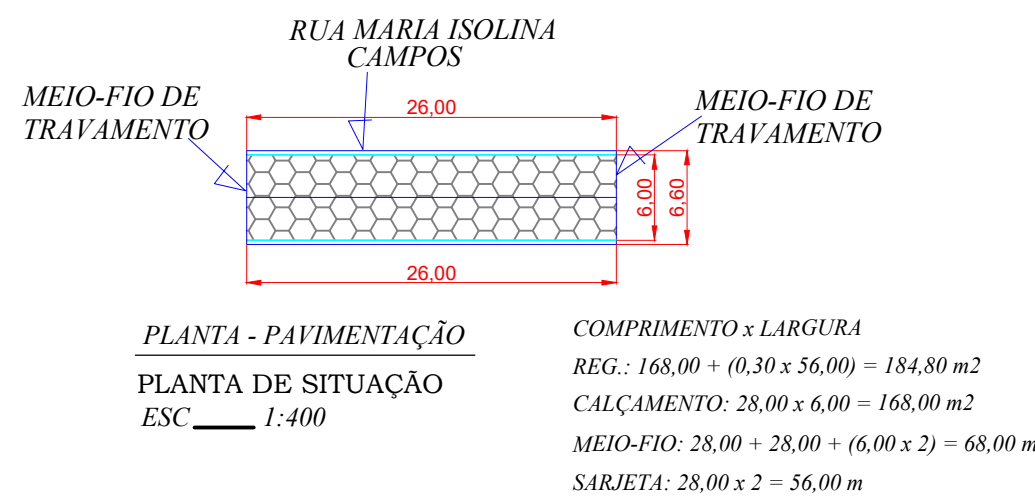
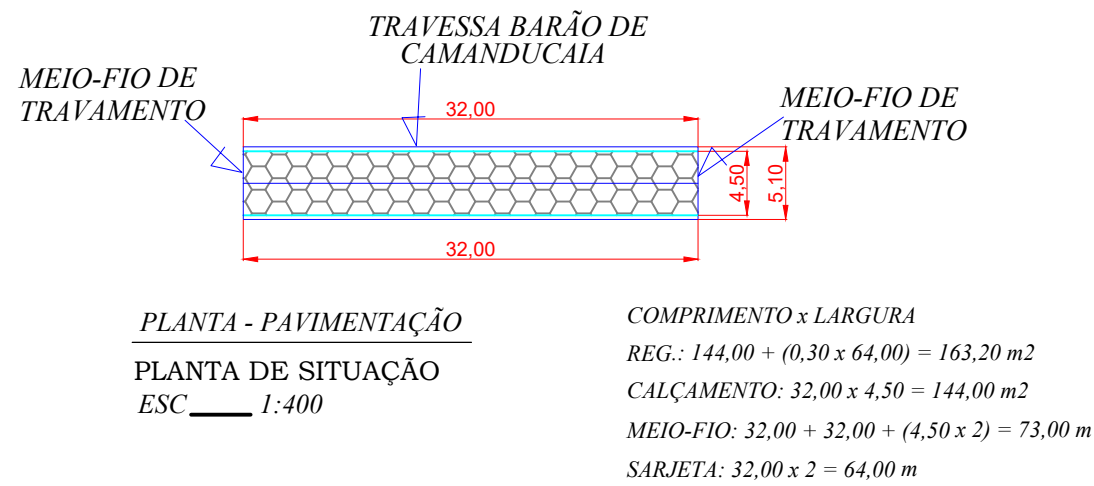
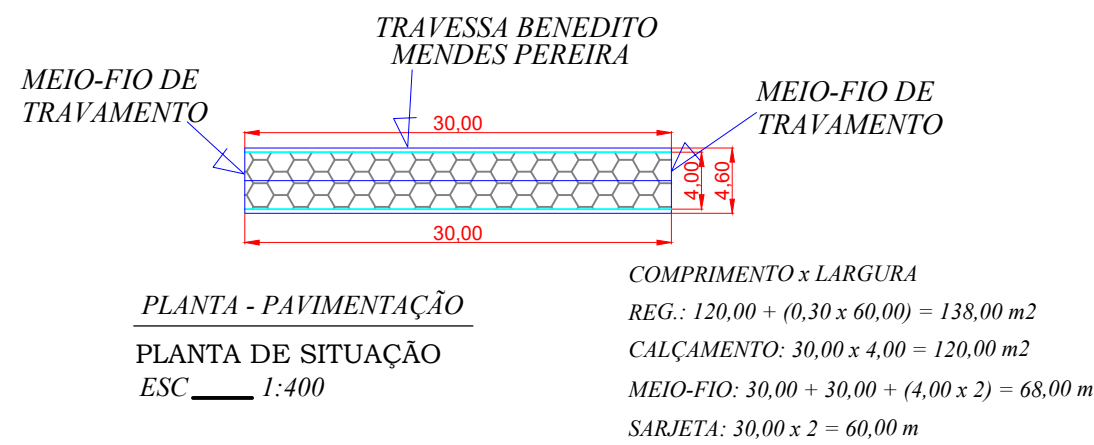


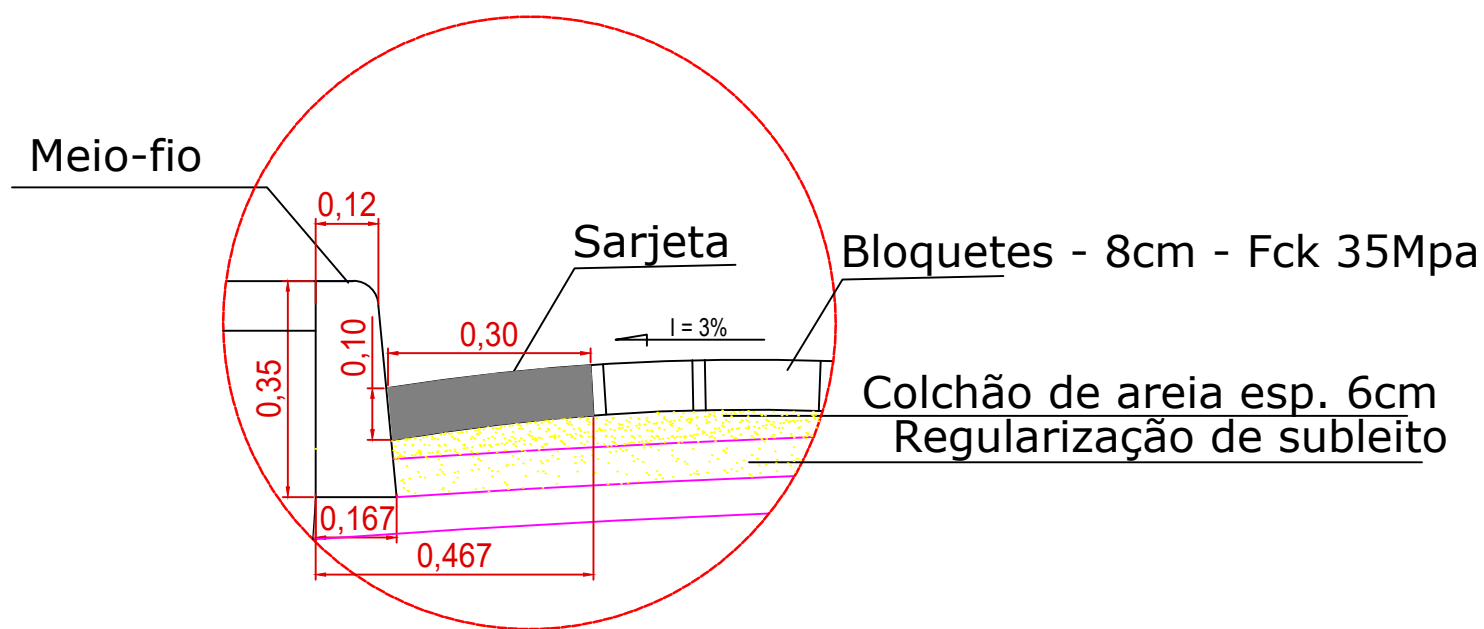

LEGENDA:

 Rua a ser Pavimentada

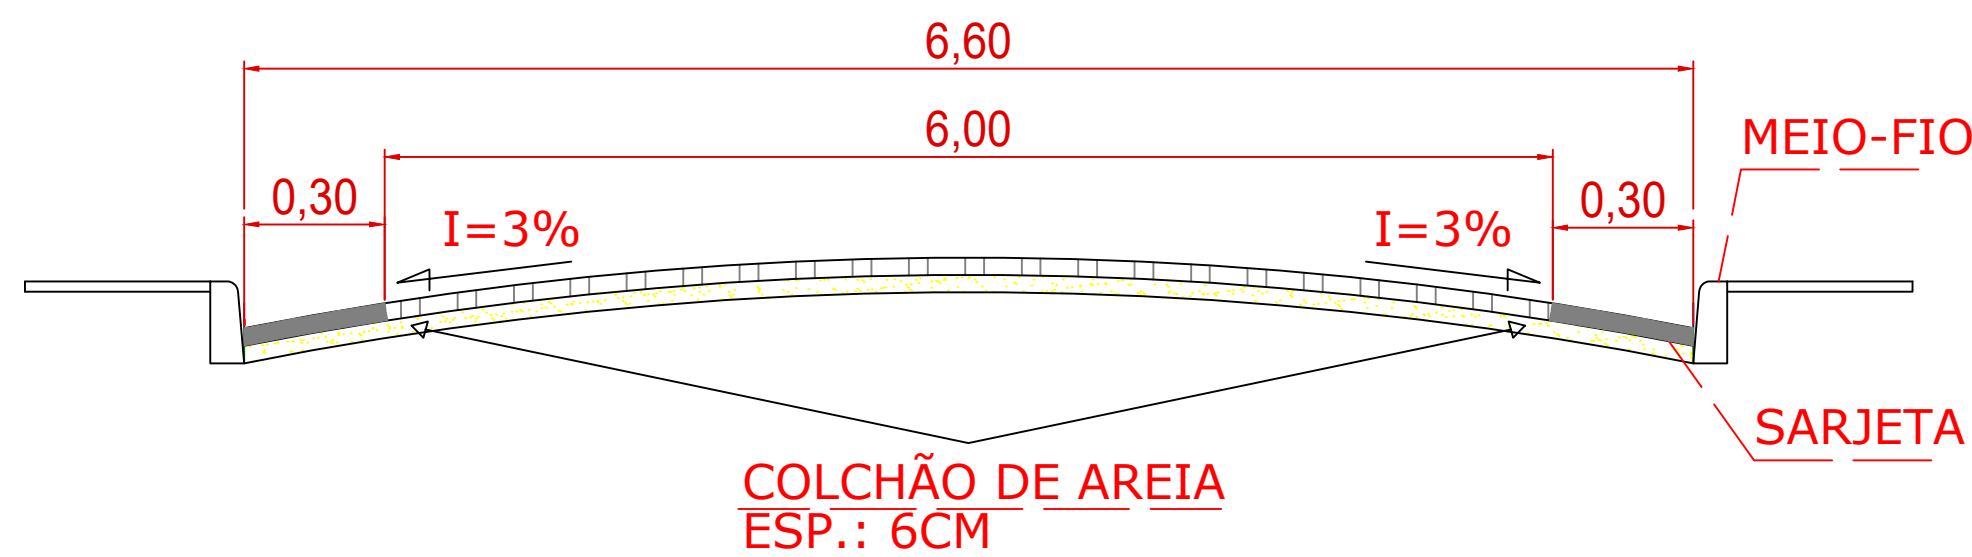

DETALHE Nº2
Sem escala

SEÇÃO TRANSVERSAL PARA PAVIMENTAÇÃO EM BLOQUETES
DETALHE Nº1
Sem escala

PROJETO BÁSICO		FOLHA	01/01
		ESCALA	Indicada
PROJETO: Pavimentação em bloco sextavado de concreto TRAVESSA BENEDITA MENDES PEREIRA, TRAVESSA OLAVO BILAC, RUA MERCÚRIO, TRAVESSA BARÃO DE CAMANDUCAIA LOCAL: RUA JOSÉ INÁCIO RIBEIRO, RUA MARIA ISOLINA CAMPOS, RUA NEIVA MARIANO PINTO, RUA BENEDITO MAIA DA SILVA, RUA MARIA NAUDA DE CARVALHO, RUA ANTÔNIO BENEDITO DE ASSIS, RUA JORGE MENDES DE CARVALHO. Conceição dos Ouros/MG PROP.: PREFEITURA MUNICIPAL DE CONCEIÇÃO DOS OUROS/MG			
SITUAÇÃO SEM ESCALA		DECLARO QUE A APROVAÇÃO DO PROJETO NÃO IMPLICA NO RECONHECIMENTO POR PARTE DA PREFEITURA DO DIREITO DE PROPRIEDADE DO TERRENO.	
		PROP.: _____ PREFEITURA MUNICIPAL DE CONCEIÇÃO DOS OUROS/MG PREFEITO: LUIS FERNANDO ROSA DE CASTRO CNPJ: 18.677.609/0001-65 RT: _____ ENG.: JOSÉ AIRTON JUNHO DOS REIS CREA: 56.250/D	
REV.: 01 DATA: 28/05/2024			
ART Nº: MG20243021985			