

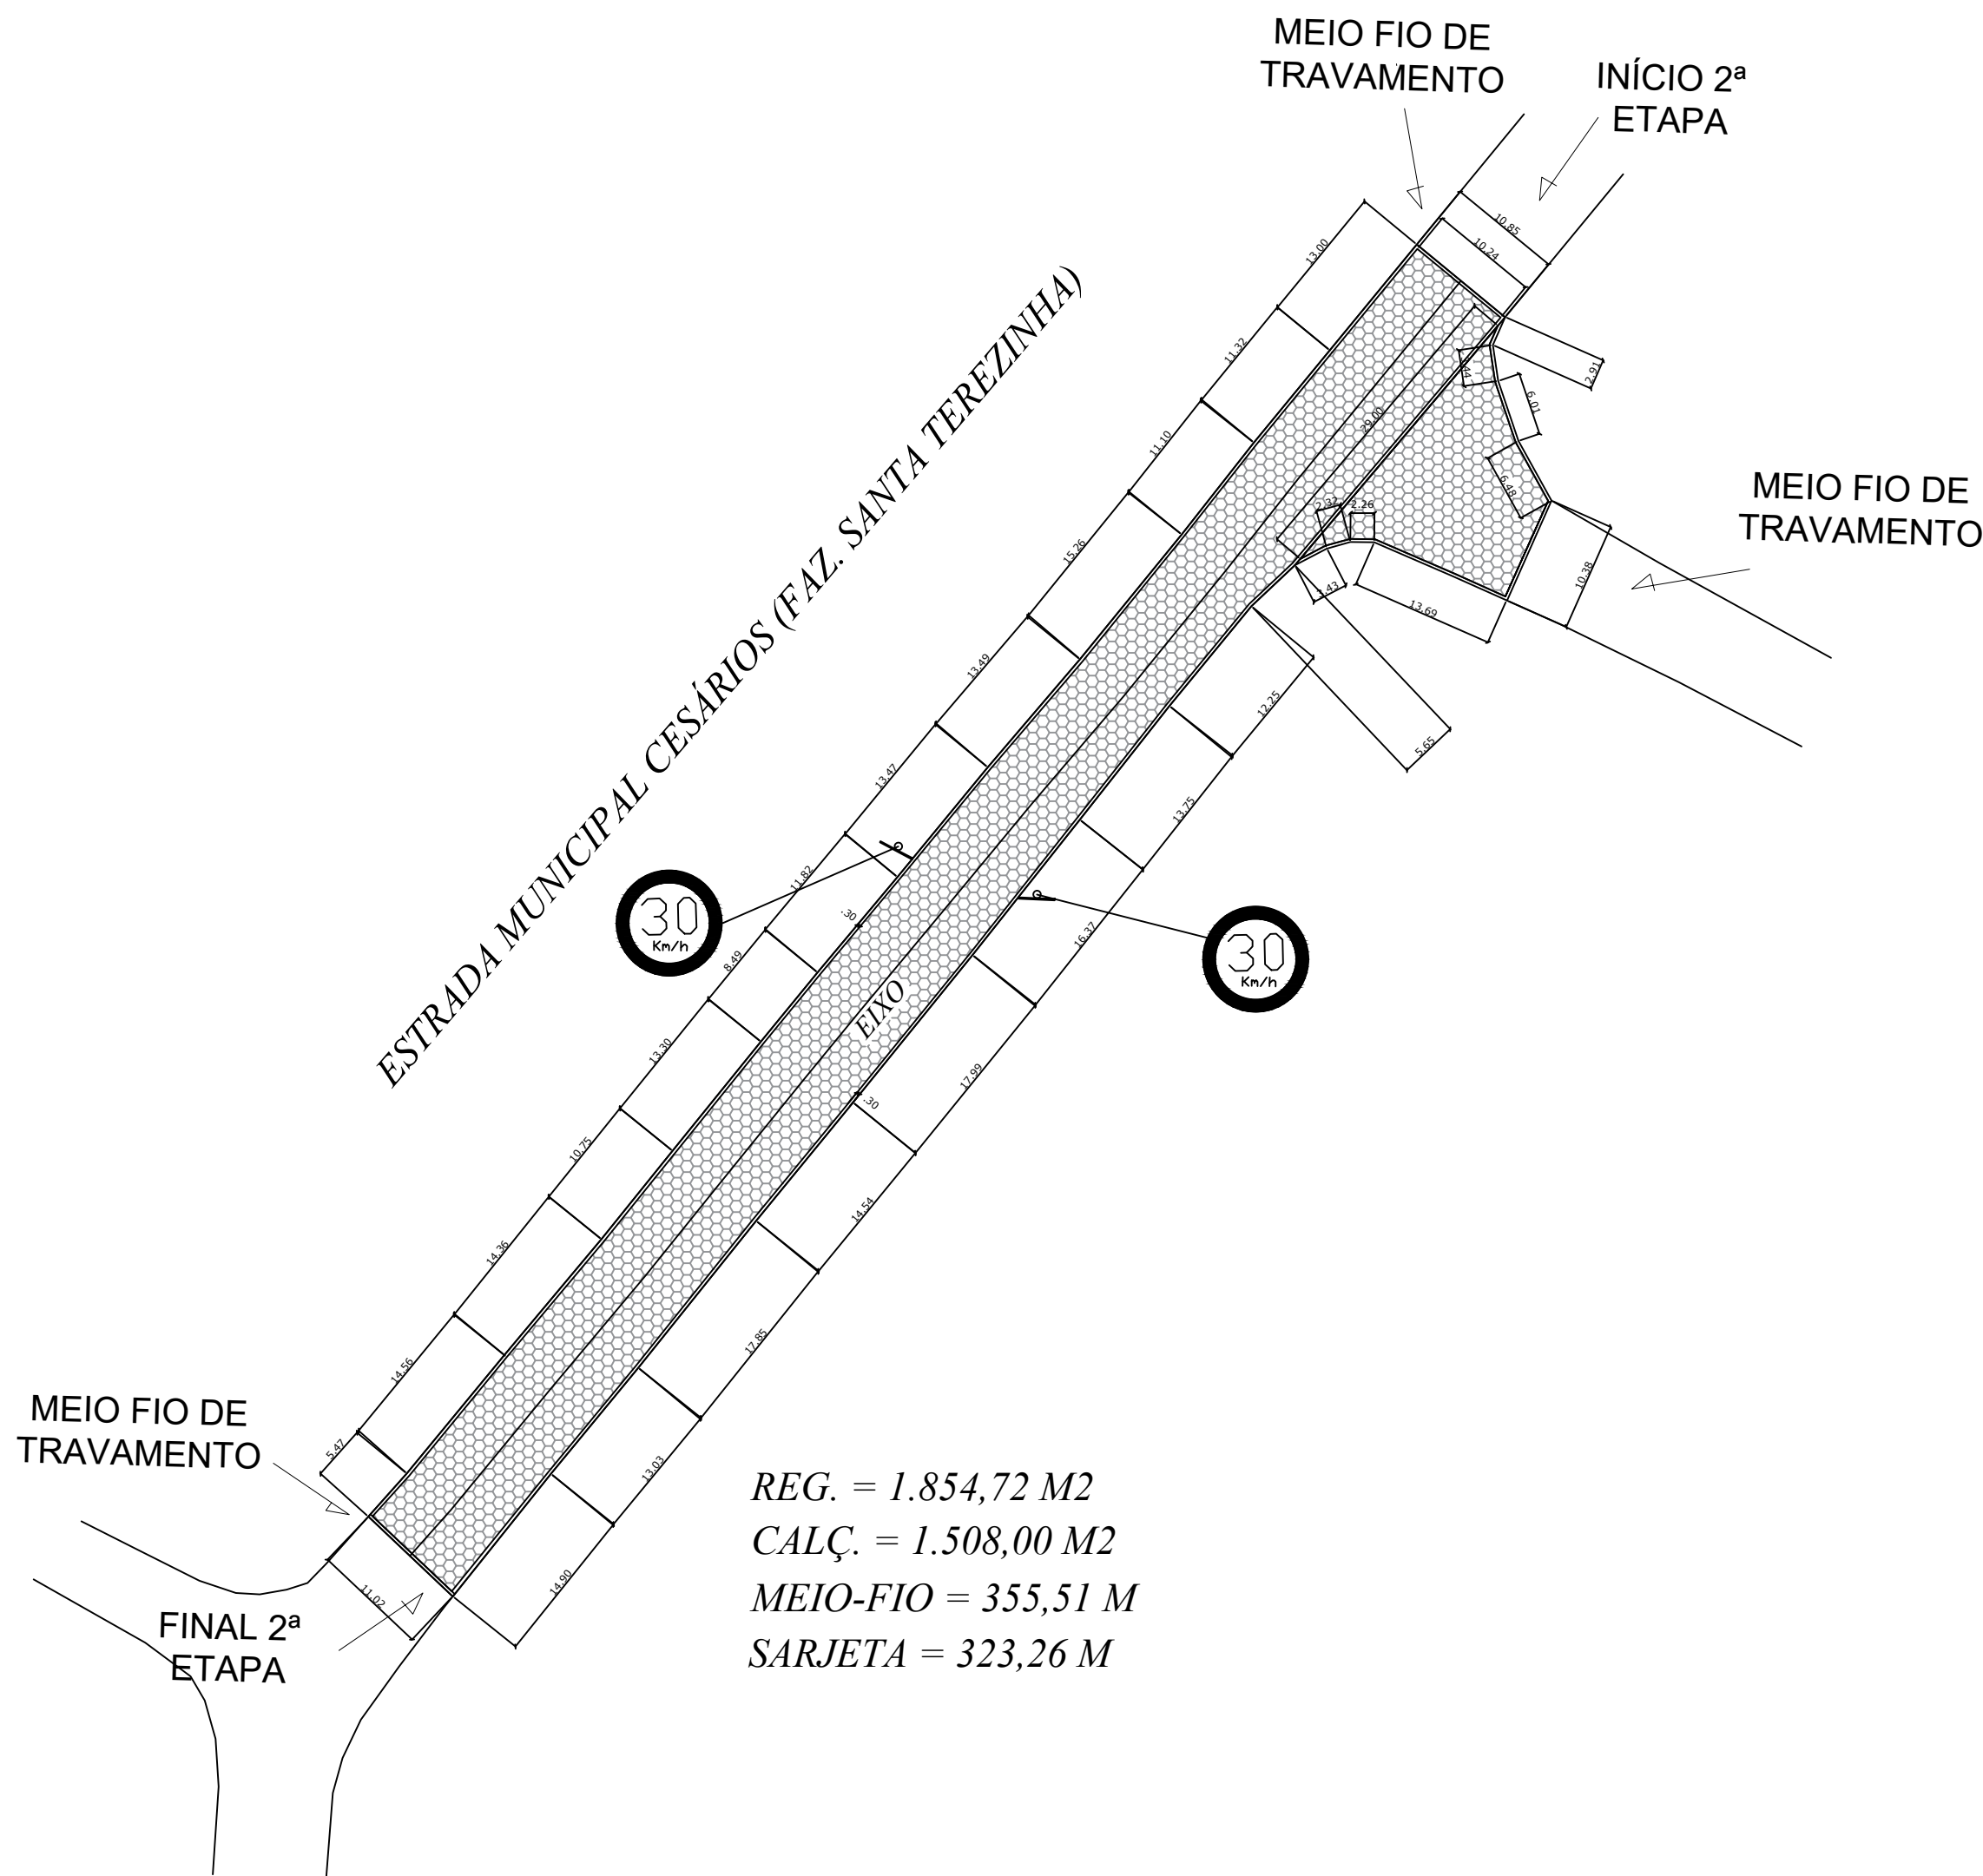


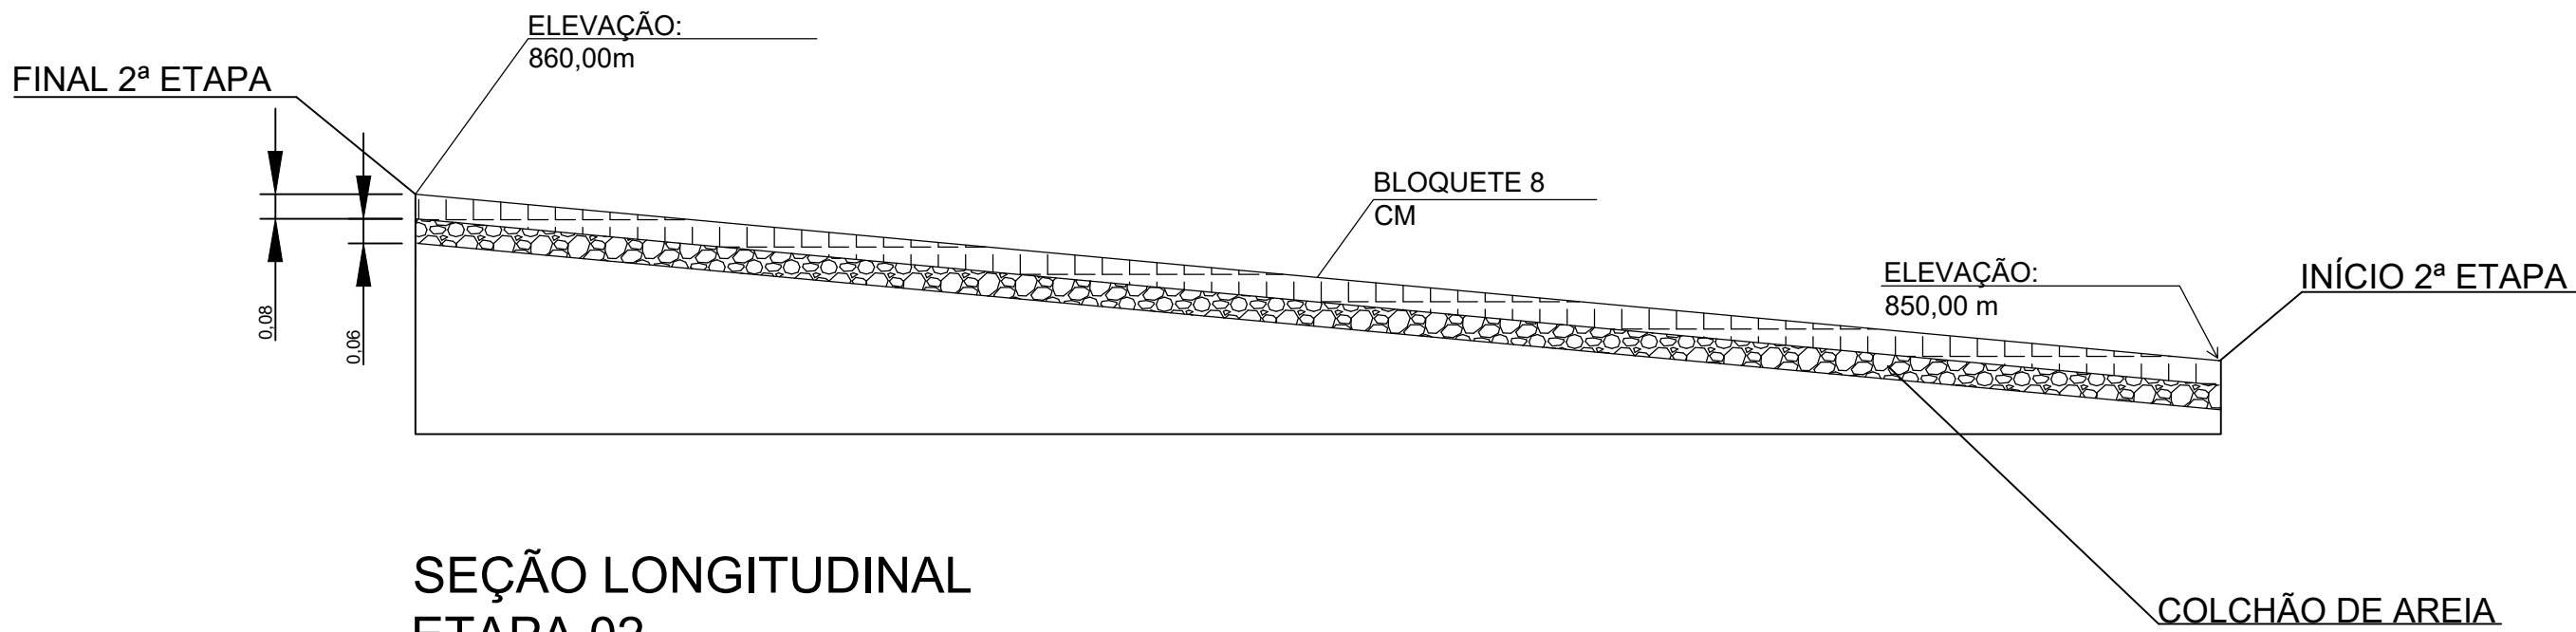


Área calculada pelo software Auto CAD
Conforme Levantamento Topográfico.


PLANTA - PAVIMENTAÇÃO
SANTA TEREZINHA 2ª ETAPA
PLANTA DE SITUAÇÃO
ESC 1:600

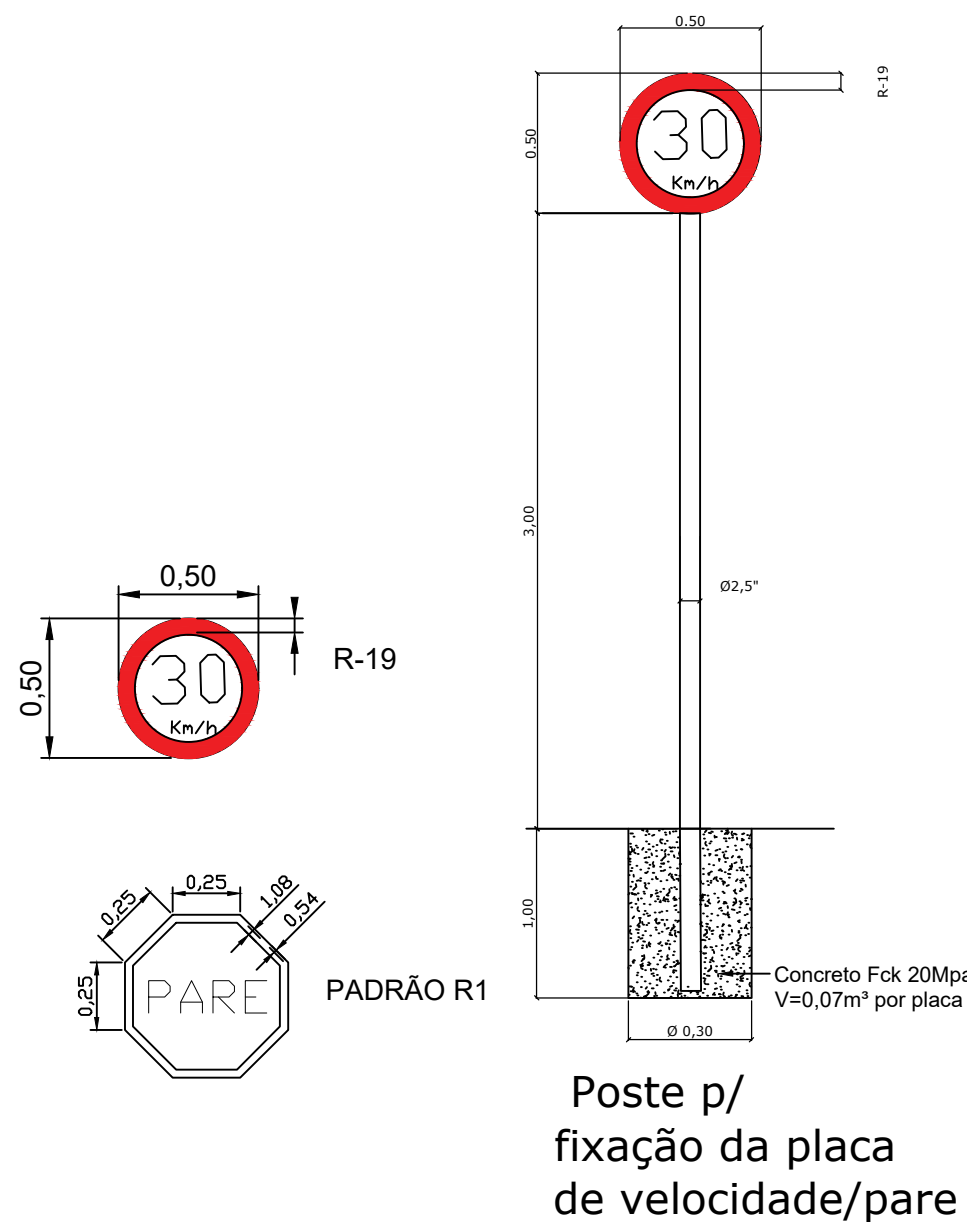

SEÇÃO LONGITUDINAL
ETAPA 02
SEM ESCALA

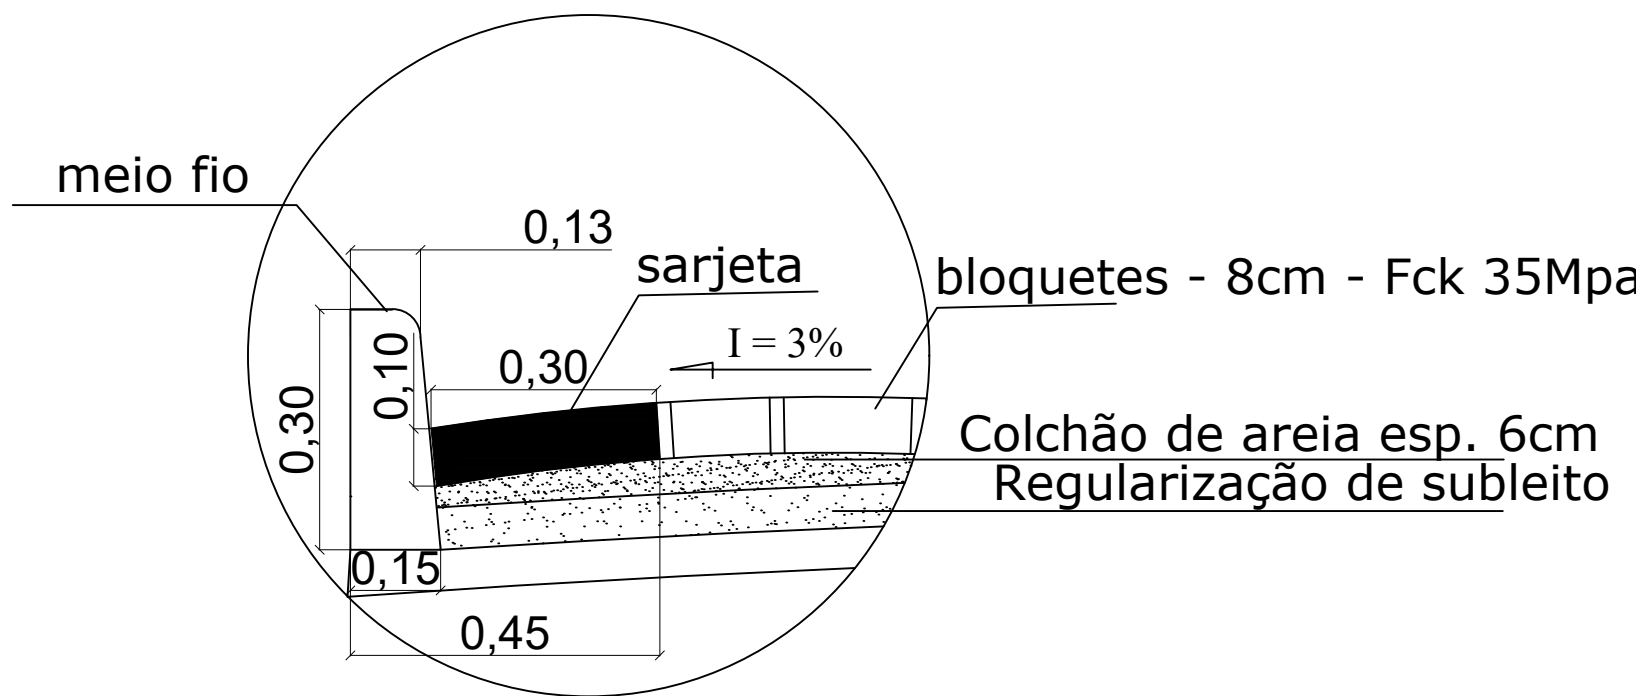

DETALHE MEIO FIO/SARJETA

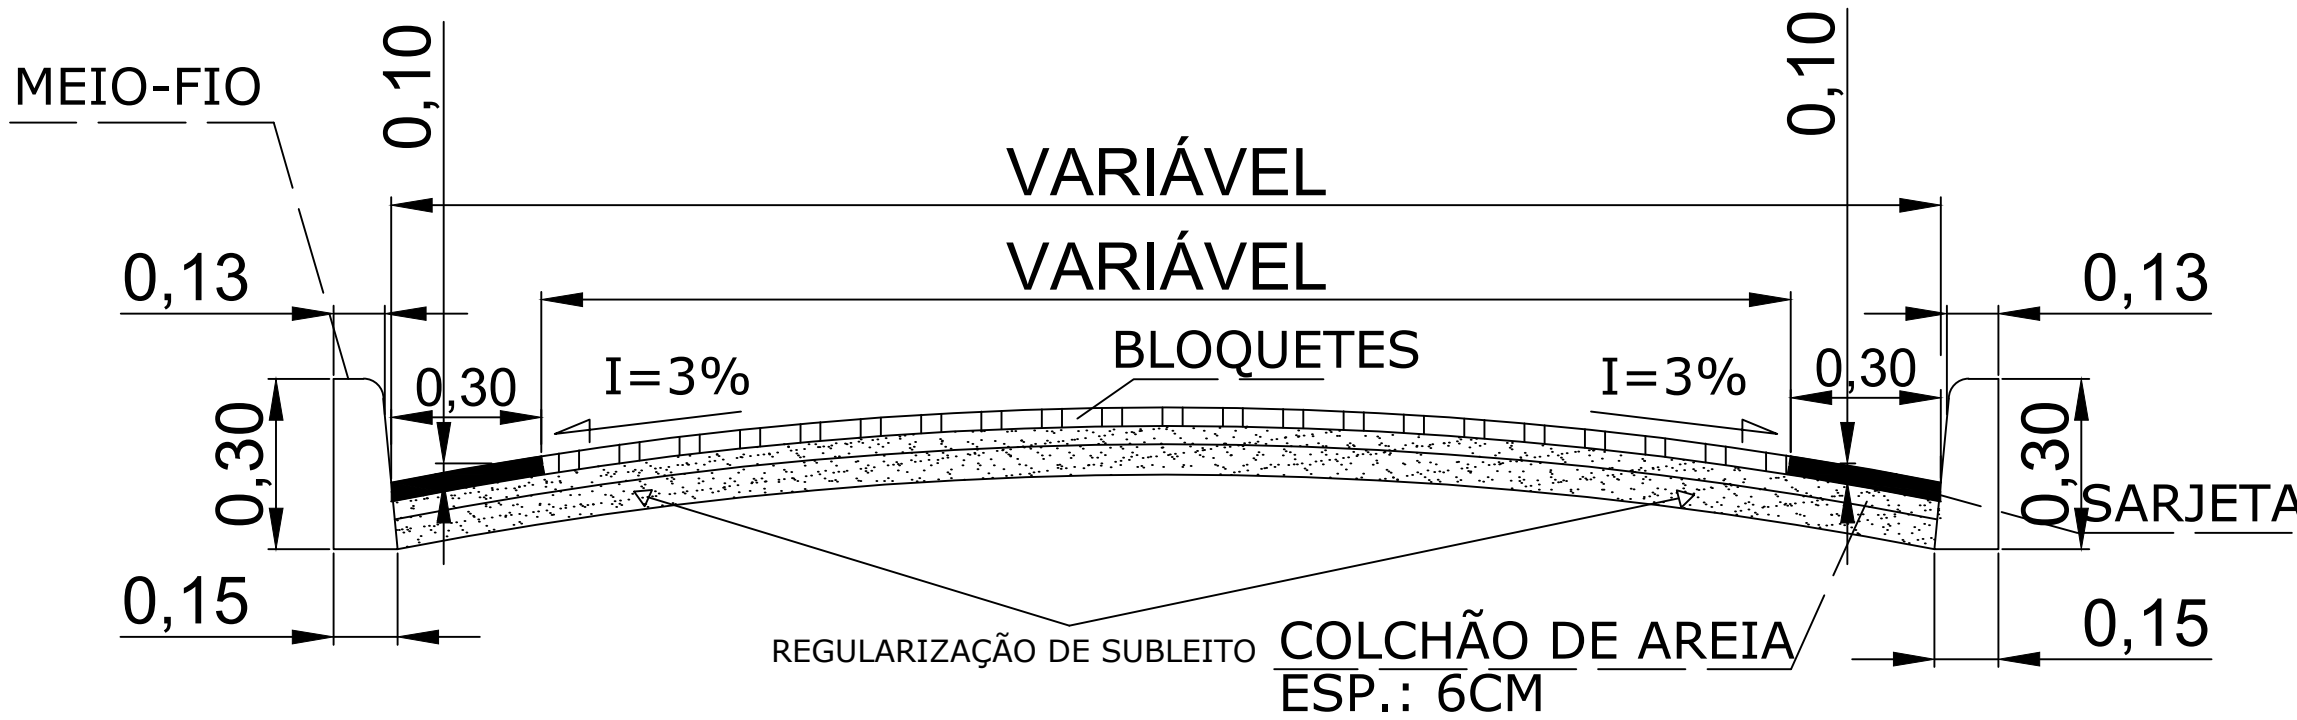

SEÇÃO TRANSVERSAL PARA CALÇAMENTO EM BLOQUETES
SEM ESCALA

PROJETO BÁSICO

FOLHA 01/02
ESCALA Indicada

PROJETO: ADEQUAÇÃO DE ESTRADAS VICINAIS

LOCAL: ESTRADA MUNICIPAL TRÊS CRUZES, ESTRADA MUNICIPAL CESÁRIOS (FAZ. SANTA TEREZINHA) E ESTRADA MUNICIPAL CESÁRIOS (ACESSO) - CONCEIÇÃO DOS OUROS/MG

PROP.: PREFEITURA MUNICIPAL DE CONCEIÇÃO DOS OUROS

SITUAÇÃO SEM ESCALA

DECLARO QUE A APROVAÇÃO DO PROJETO NÃO IMPLICA NO RECONHECIMENTO POR PARTE DA PREFEITURA DO DIREITO DE PROPRIEDADE DO TERRENO.

LUIS FERNANDO ROSA DE CASTRO:5895810644
ND: C-IBR, C-IBR-Brasil, OJF-
Secretaria da Receita Federal do Brasil
RFB, OJF-RFB e CPF A3, OJF-EM
BRANCO, OJF-CAUC387000170, OJF-
videoconferencia, CN=LUIS
FERNANDO ROSA DE
CASTRO:5895810644
Plano: Eu sou o autor deste documento
Localização:
Data: 2024.04.15 11:15:32-03'00'
Foxit PDF Reader Versão: 2024.1.0

PROP.: PREFEITURA MUNICIPAL DE CONCEIÇÃO DOS OUROS/MG
PREFEITO: LUIS FERNANDO ROSA DE CASTRO
CNPJ:18.677.609/0001-65

JOSE AIRTON JUNHO DOS
REIS:62509900625
Dados: 2024.04.15
11:10:51-03'00'

RT: ENG.: JOSE AIRTON JUNHO DOS REIS
CREA:56.250/D

REV.1 - DATA: 09/04/2024

ART Nº: MG20242904137
OPERAÇÃO: 1090502-01
CONVÊNIO Nº: 950338/2023/MIDR/CAIXA