




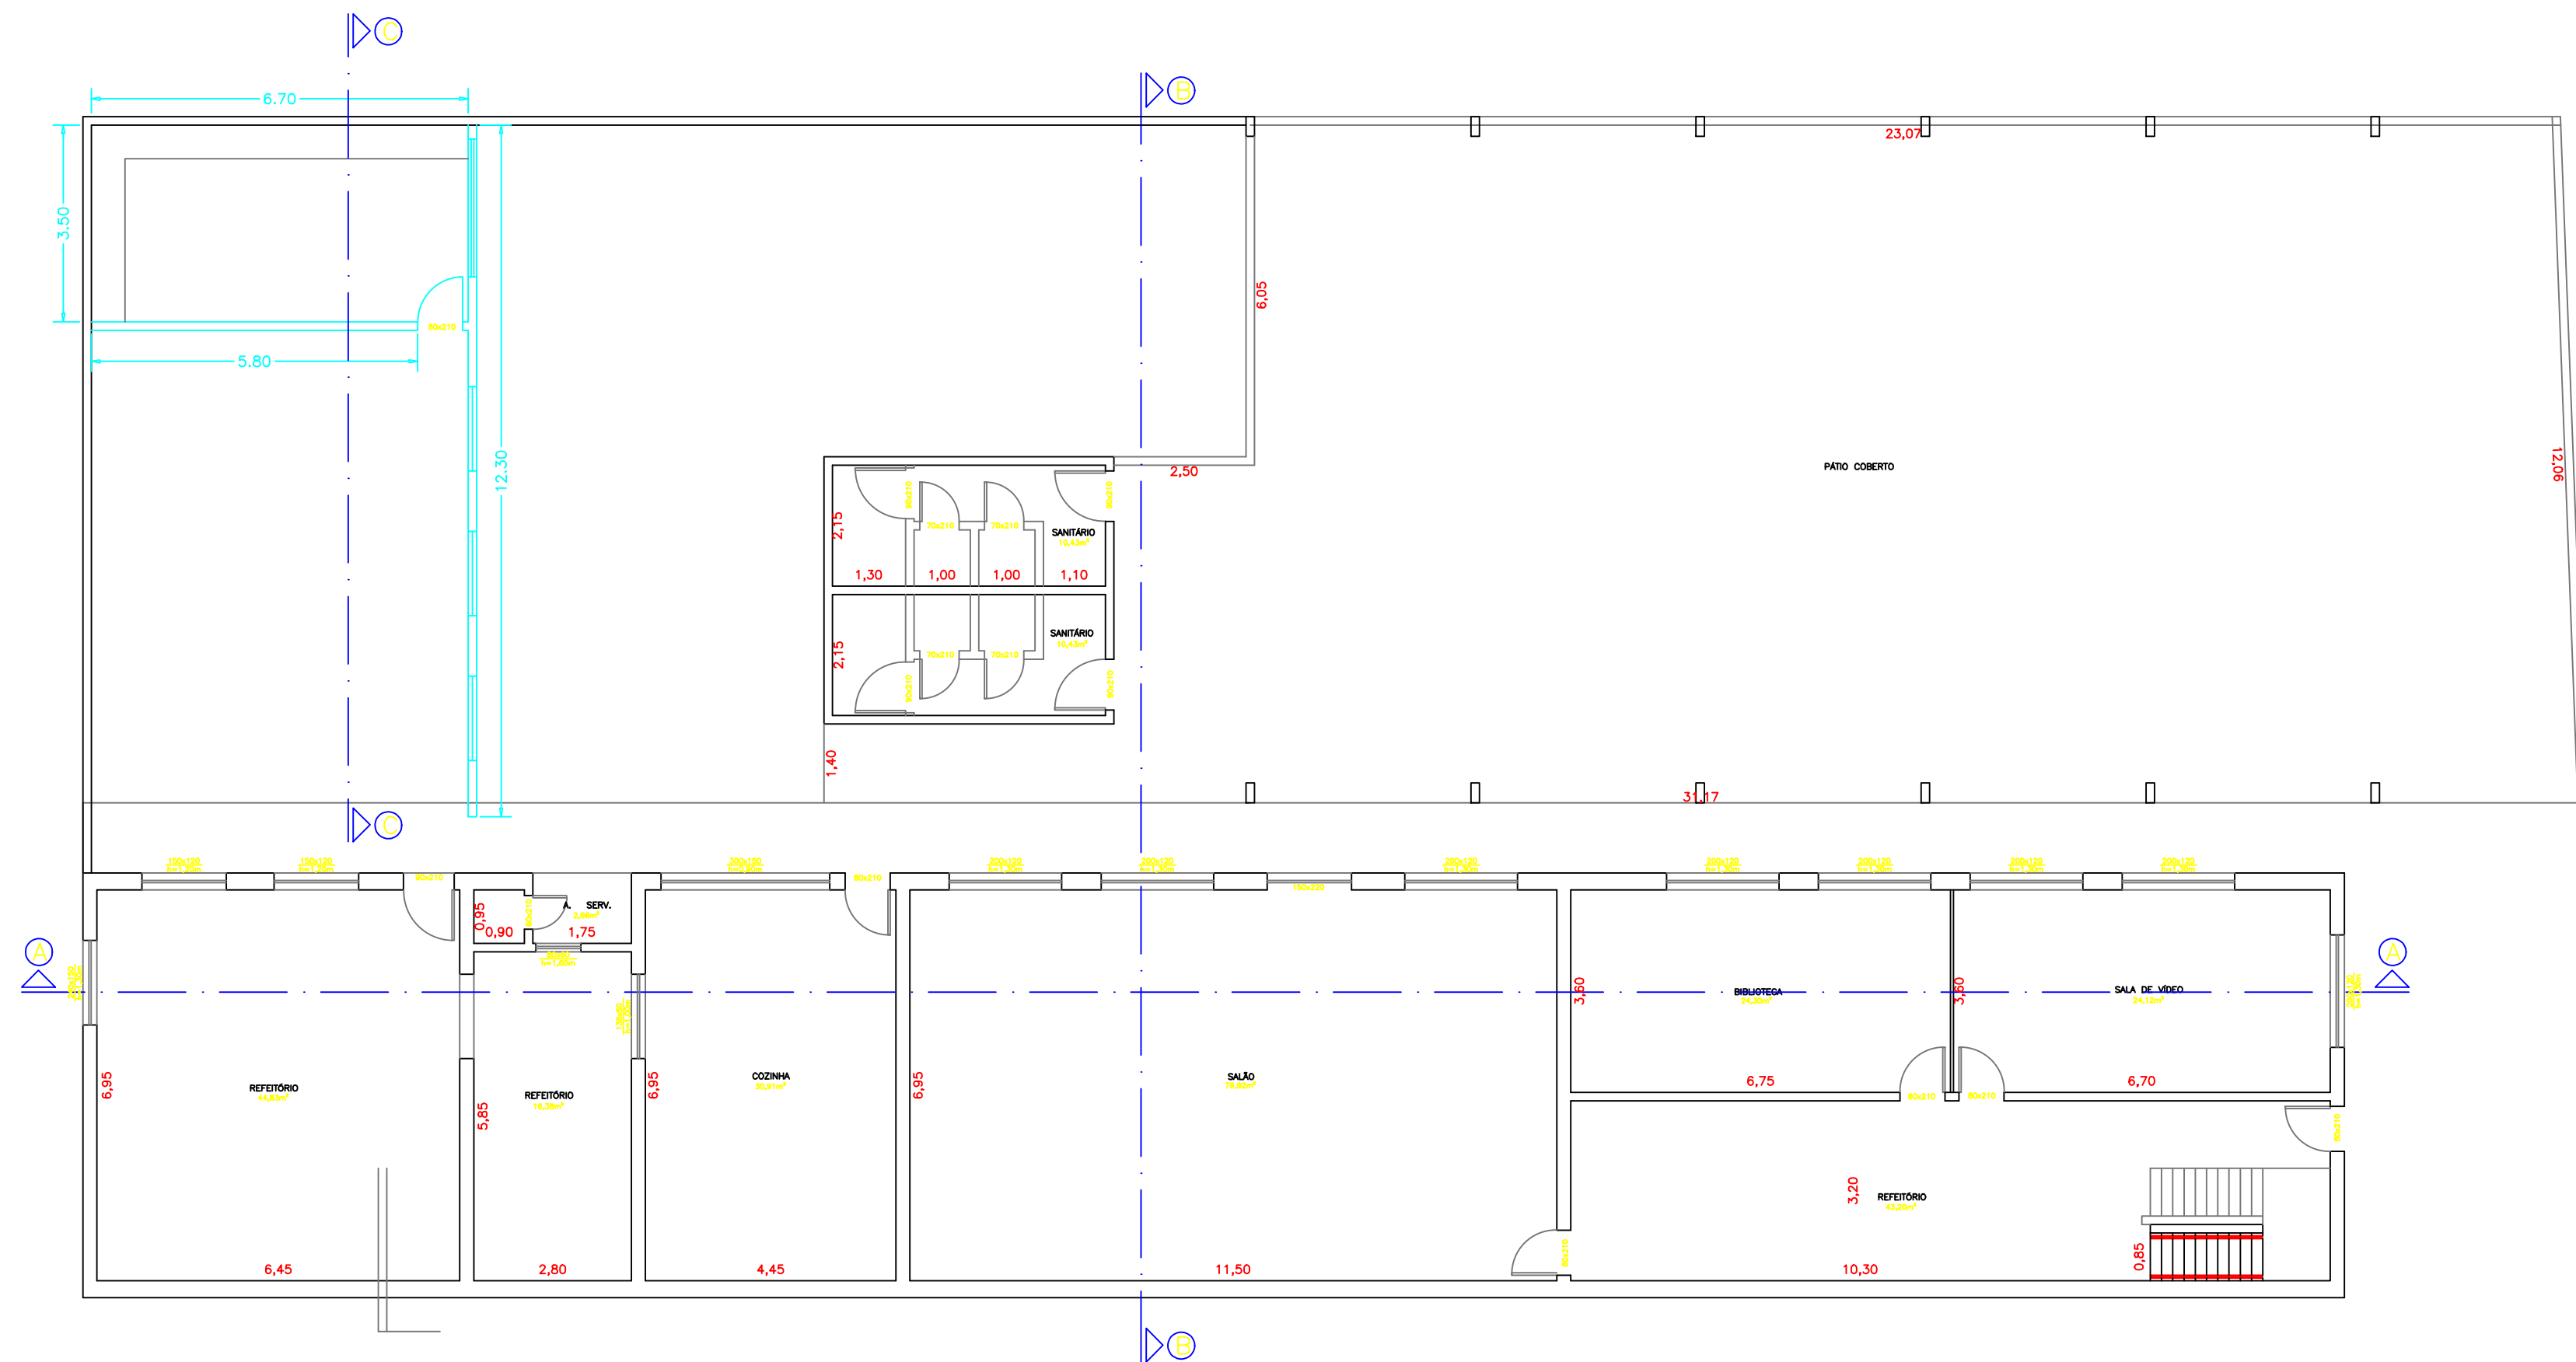

PLANTA BAIXA — PAV. INFERIOR
Esc.: 1/100

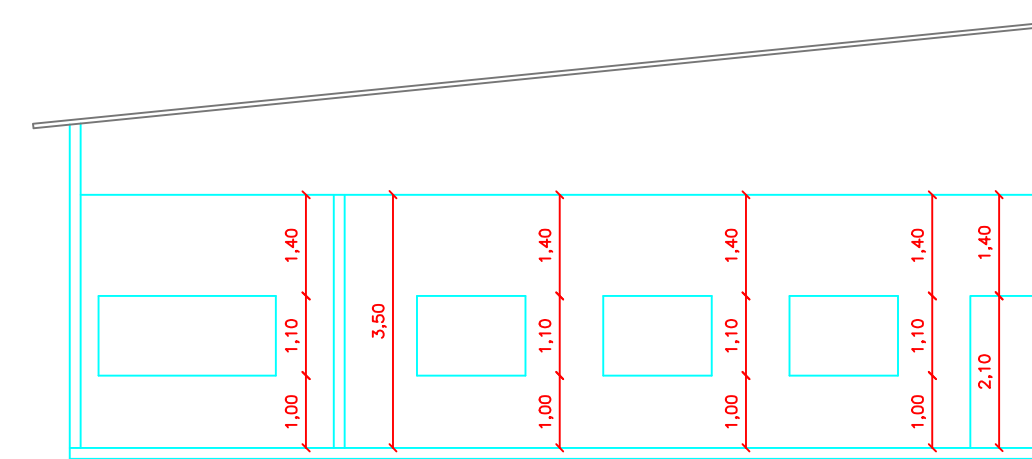

CORTE C—C
Esc.: 1/100

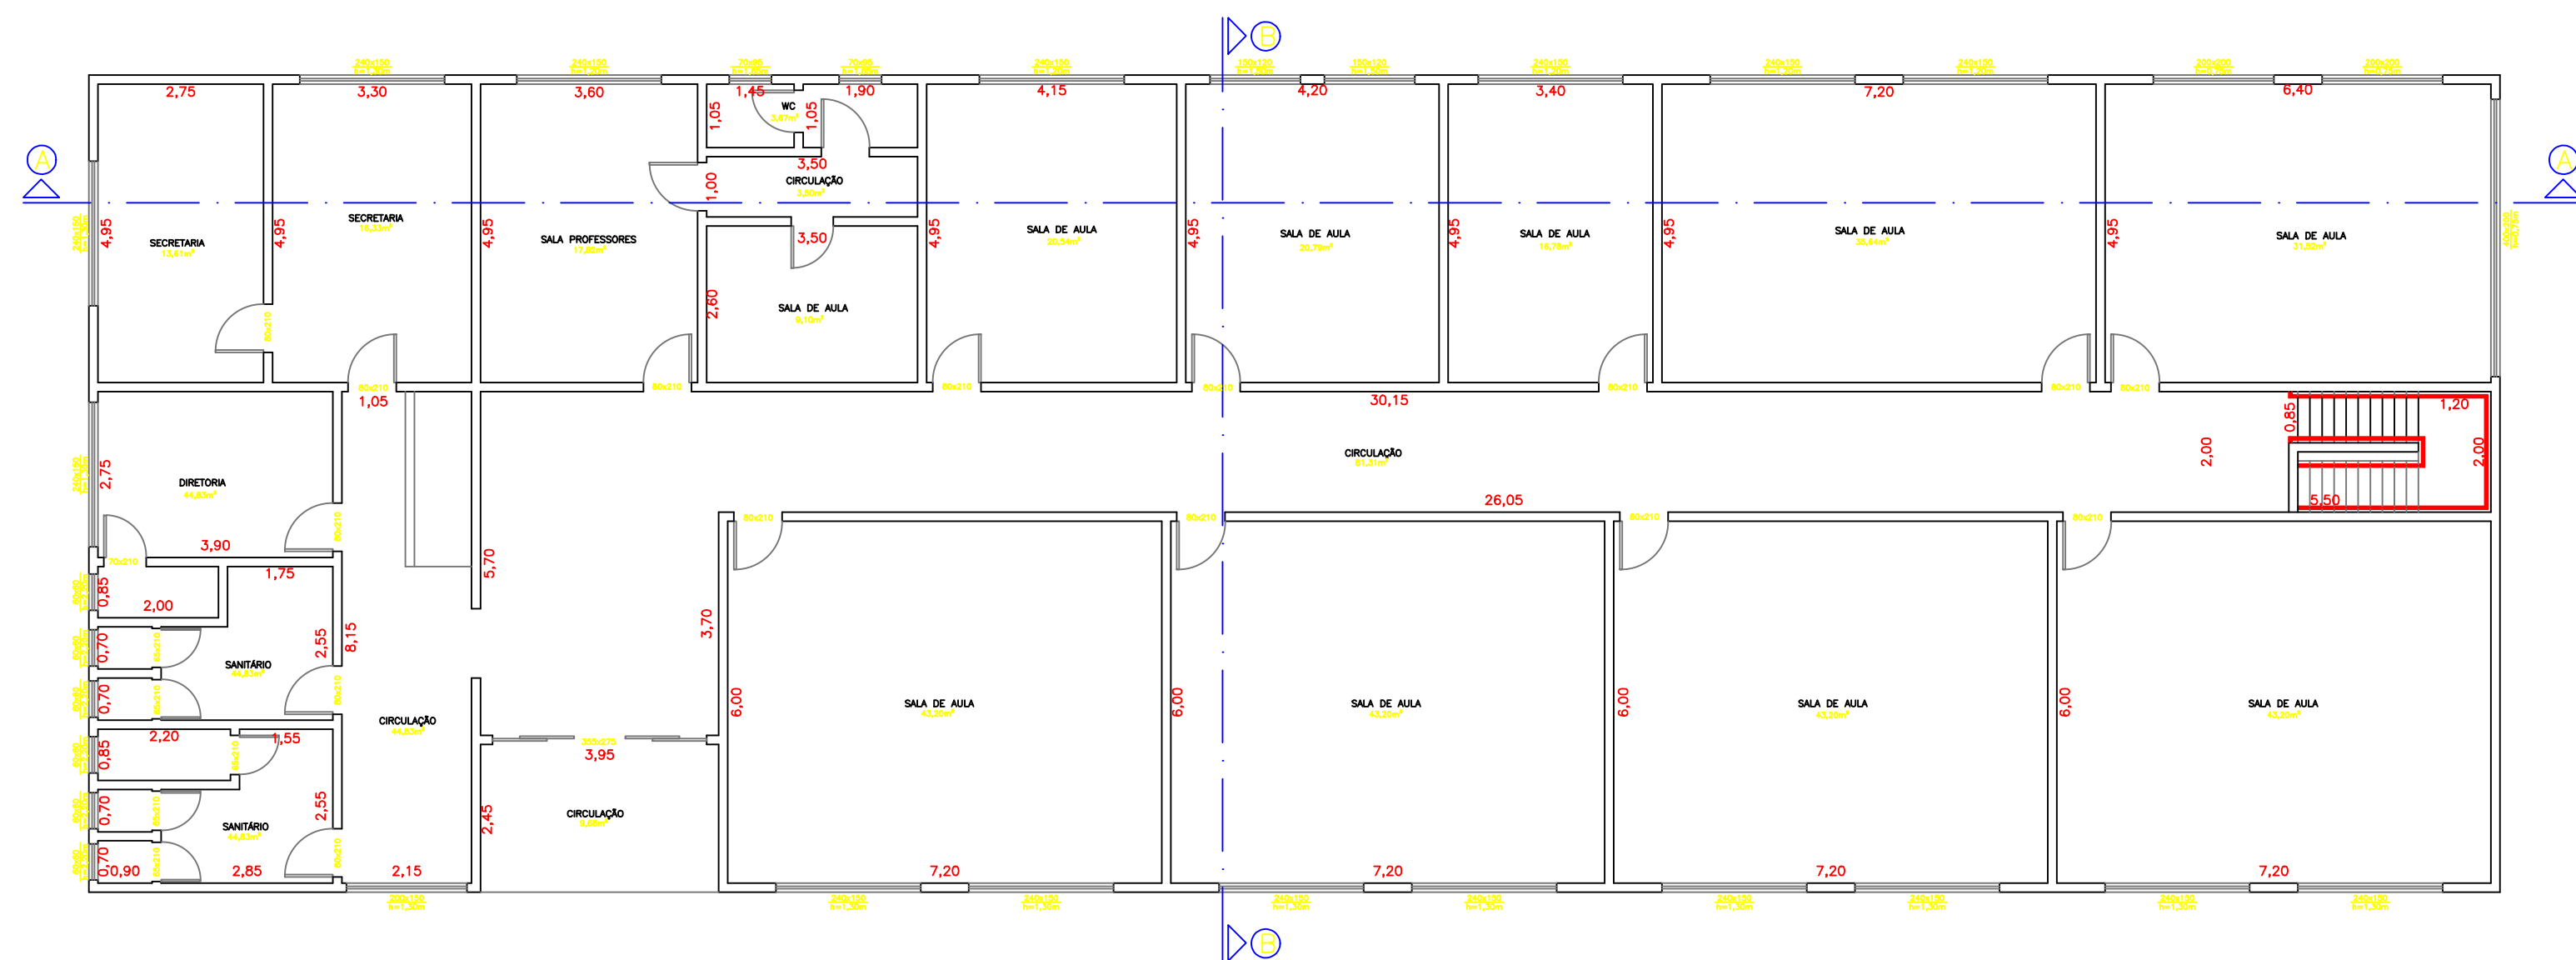

PLANTA BAIXA — PAV. TÉRREO
Esc.: 1/100

JOSE AIRTON
JUNHO DOS
REIS:62509900625

Assinado de forma
digital por JOSE AIRTON
JUNHO DOS
REIS:62509900625

JOSE AIRTON JUNHO DOS REIS
CREA MG: 56.250/D

PROJETO ARQUITETONICO

REFORMA E AMPLIAÇÃO ESCOLA MUNICIPAL PROFESSORA INÊS GÓRIA

PROPRIETÁRIO OU RESPONSÁVEL PELO USO:

MUNICÍPIO DE CONCEIÇÃO DOS OUROS
CNPJ: 18.677.609/0001-65

End.: RUA CAPITÃO FRANCISCO DE OLIVEIRA COSTA, Nº 52

Conceição dos Ouros/MG

Data: MAI/2025

Bairro: Centro

ÁREA: 1.179,51 m²

PRANCHA Nº

01/02