


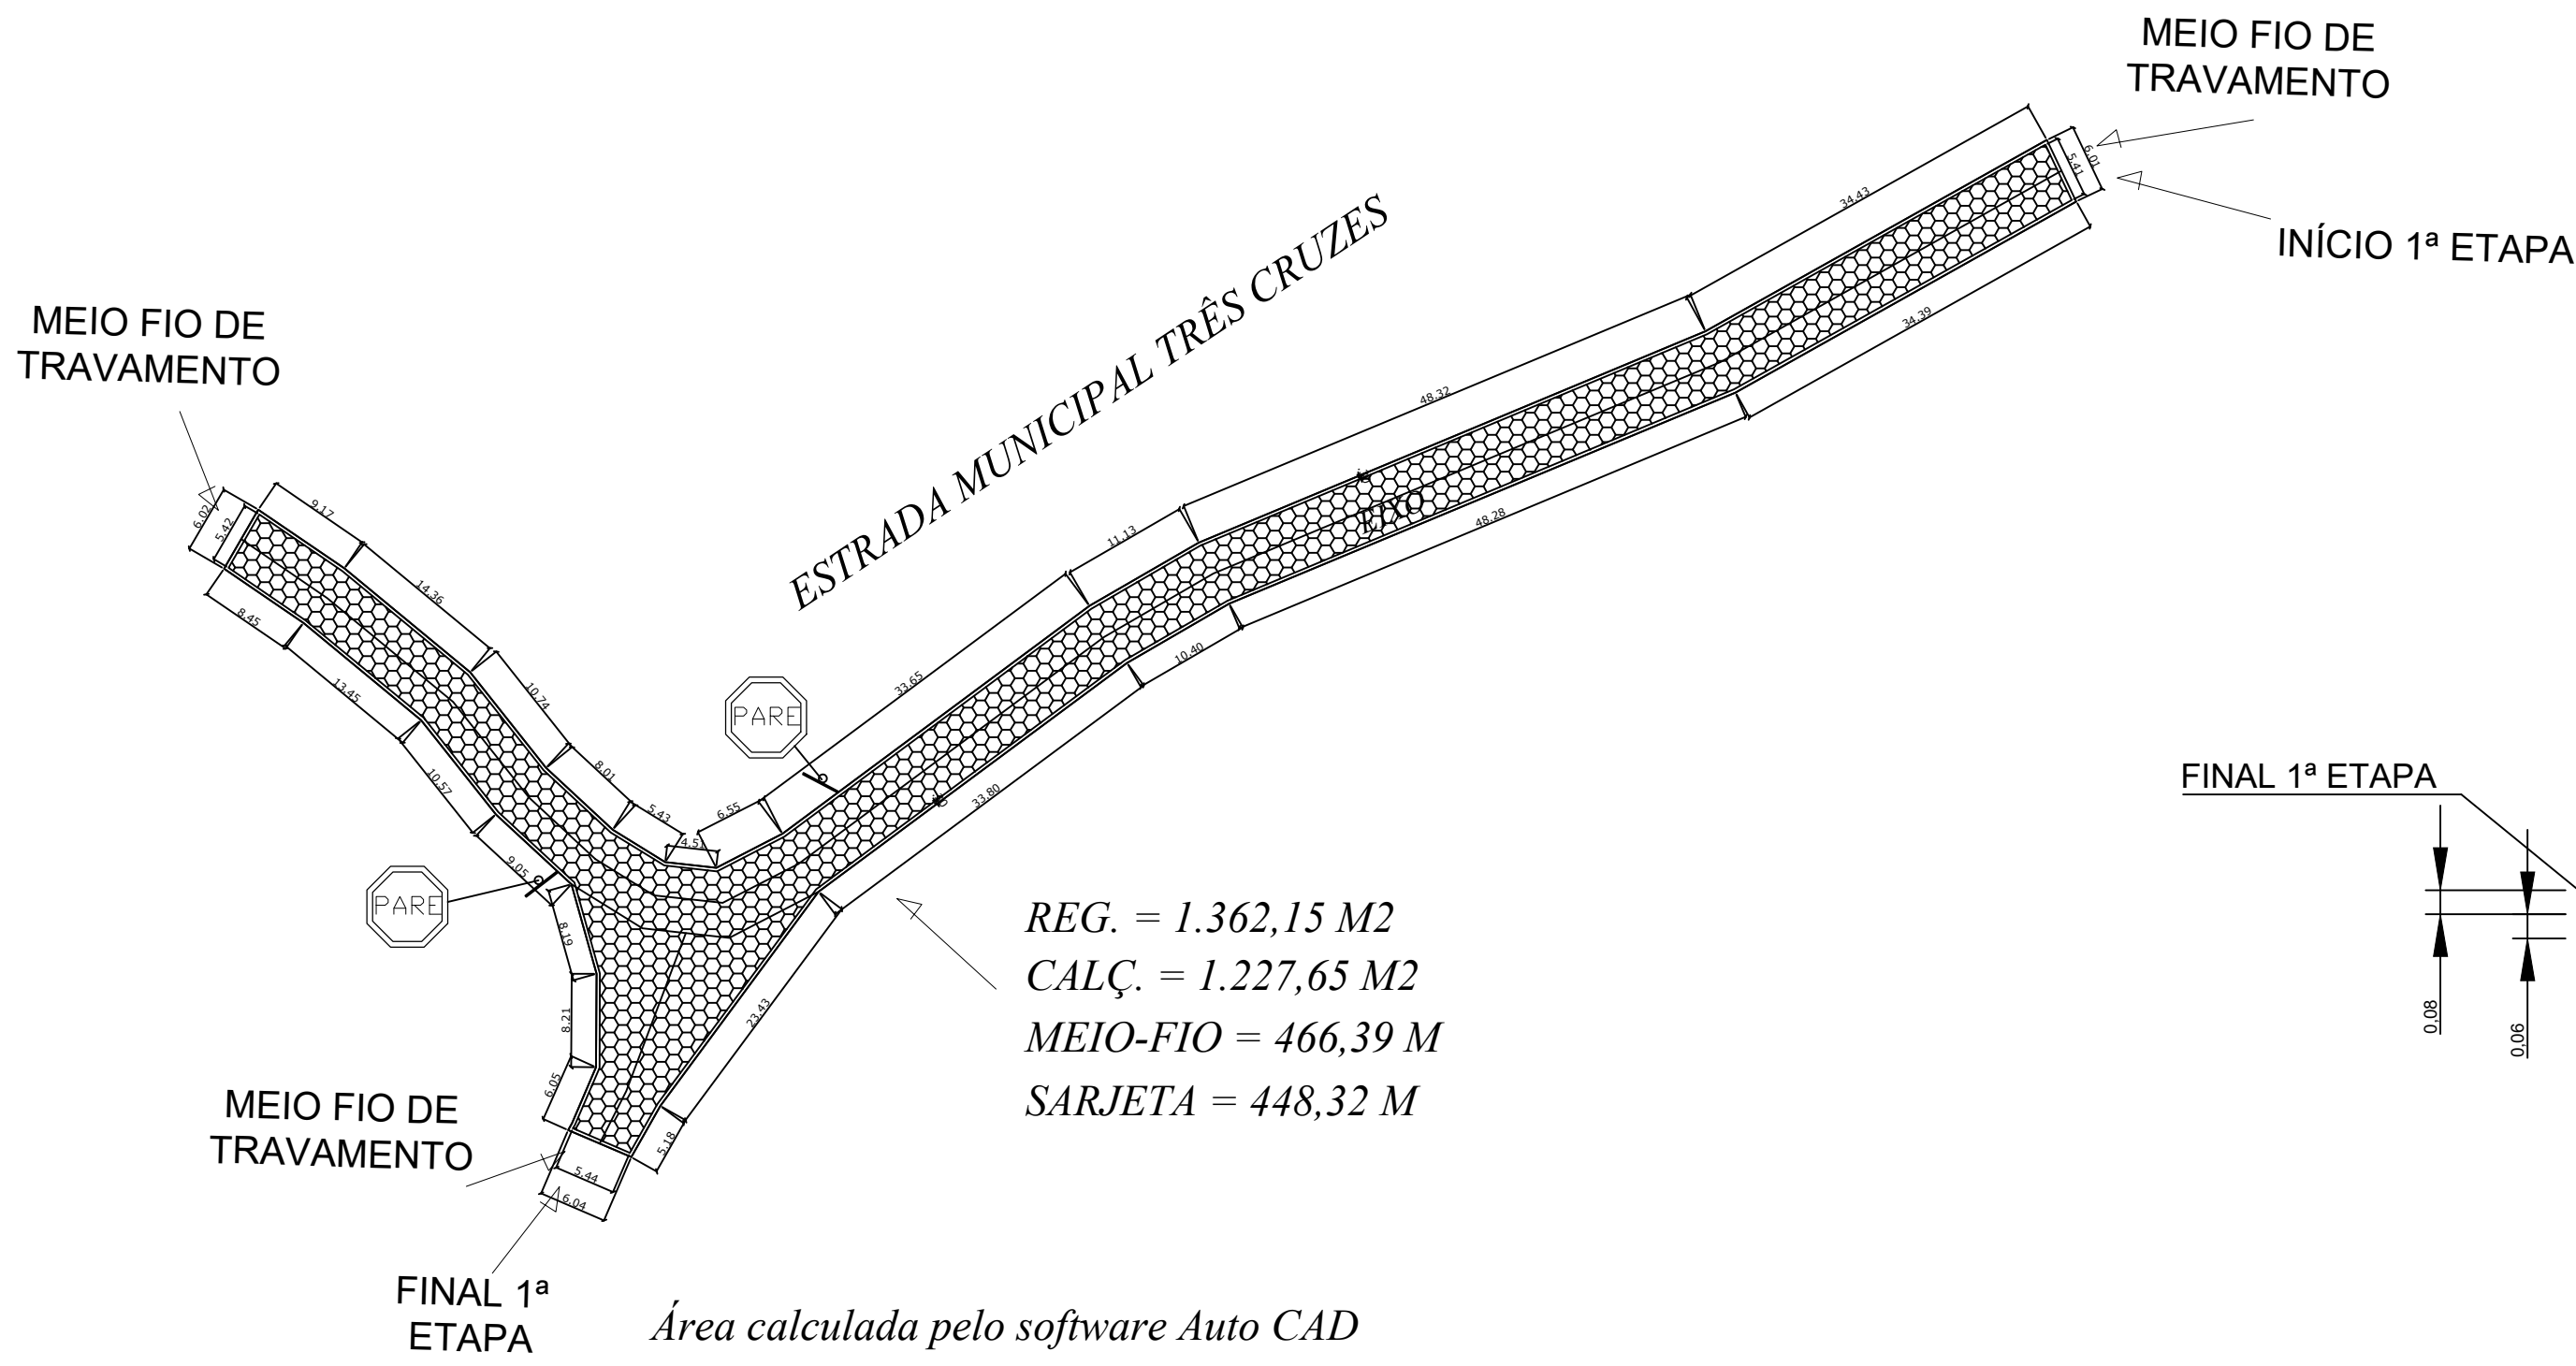

REG. = 1.362,15 M2
CALÇ. = 1.227,65 M2
MEIO-FIO = 466,39 M
SARJETA = 448,32 M


Área calculada pelo software Auto CAD
Conforme Levantamento Topográfico.

PLANTA - PAVIMENTAÇÃO


OUROS VELHO 1ª ETAPA

PLANTA DE SITUAÇÃO

ESC ____ 1:600

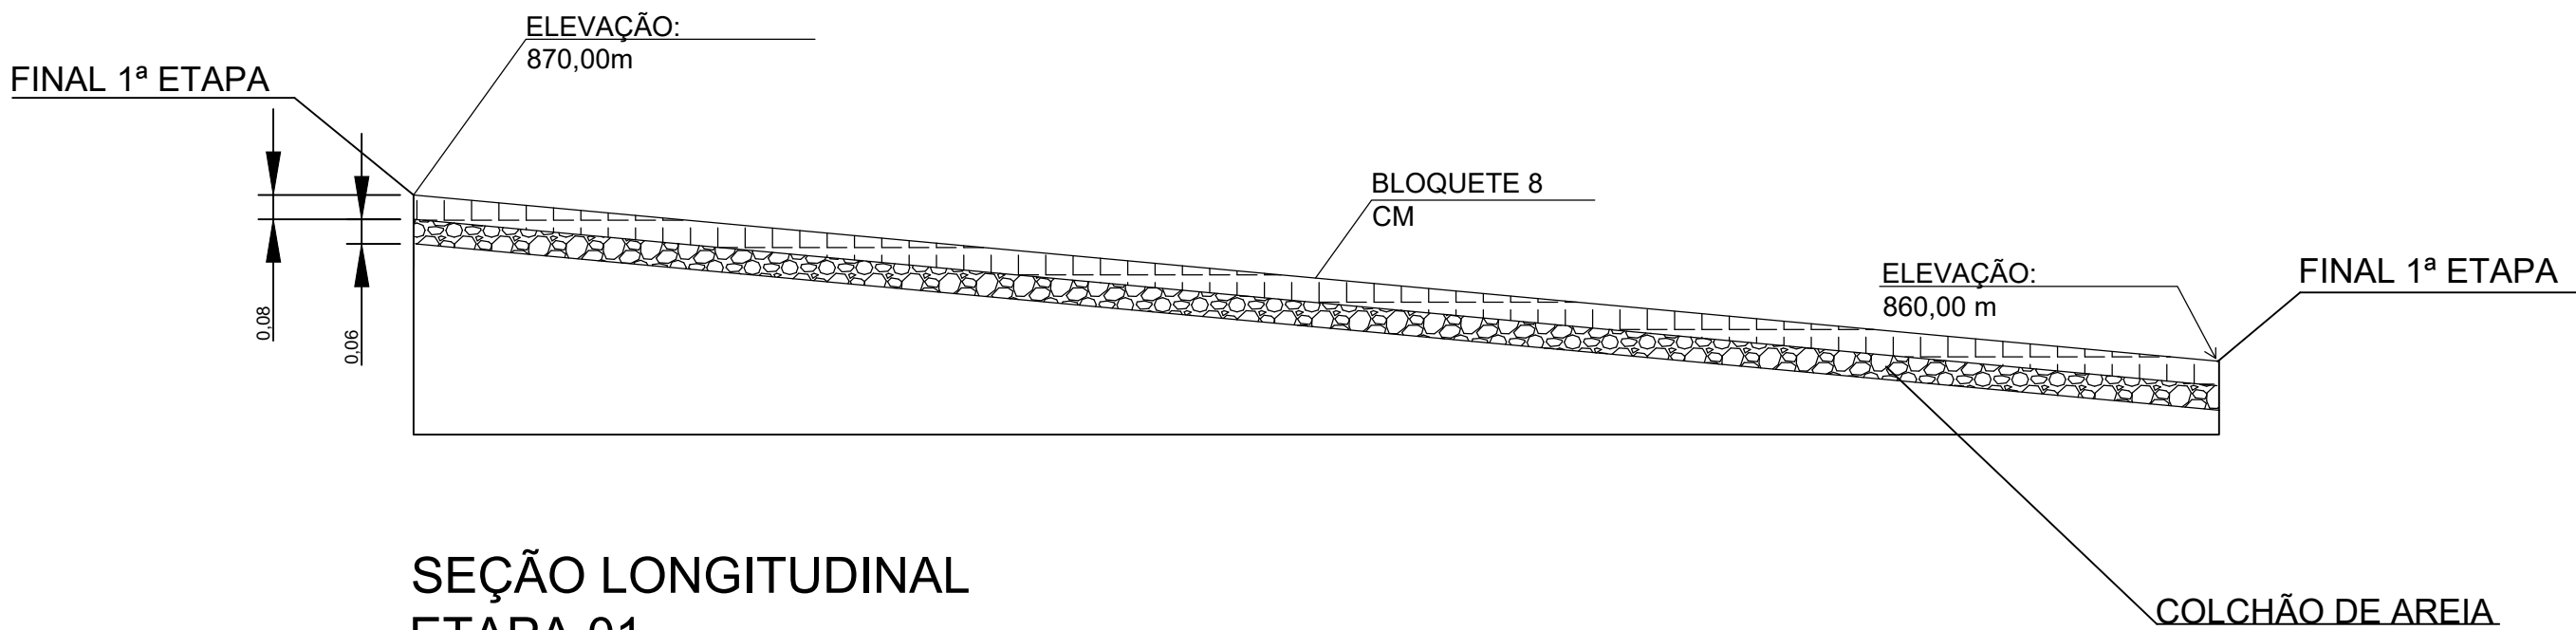

SEÇÃO LONGITUDINAL
ETAPA 01
SEM ESCALA

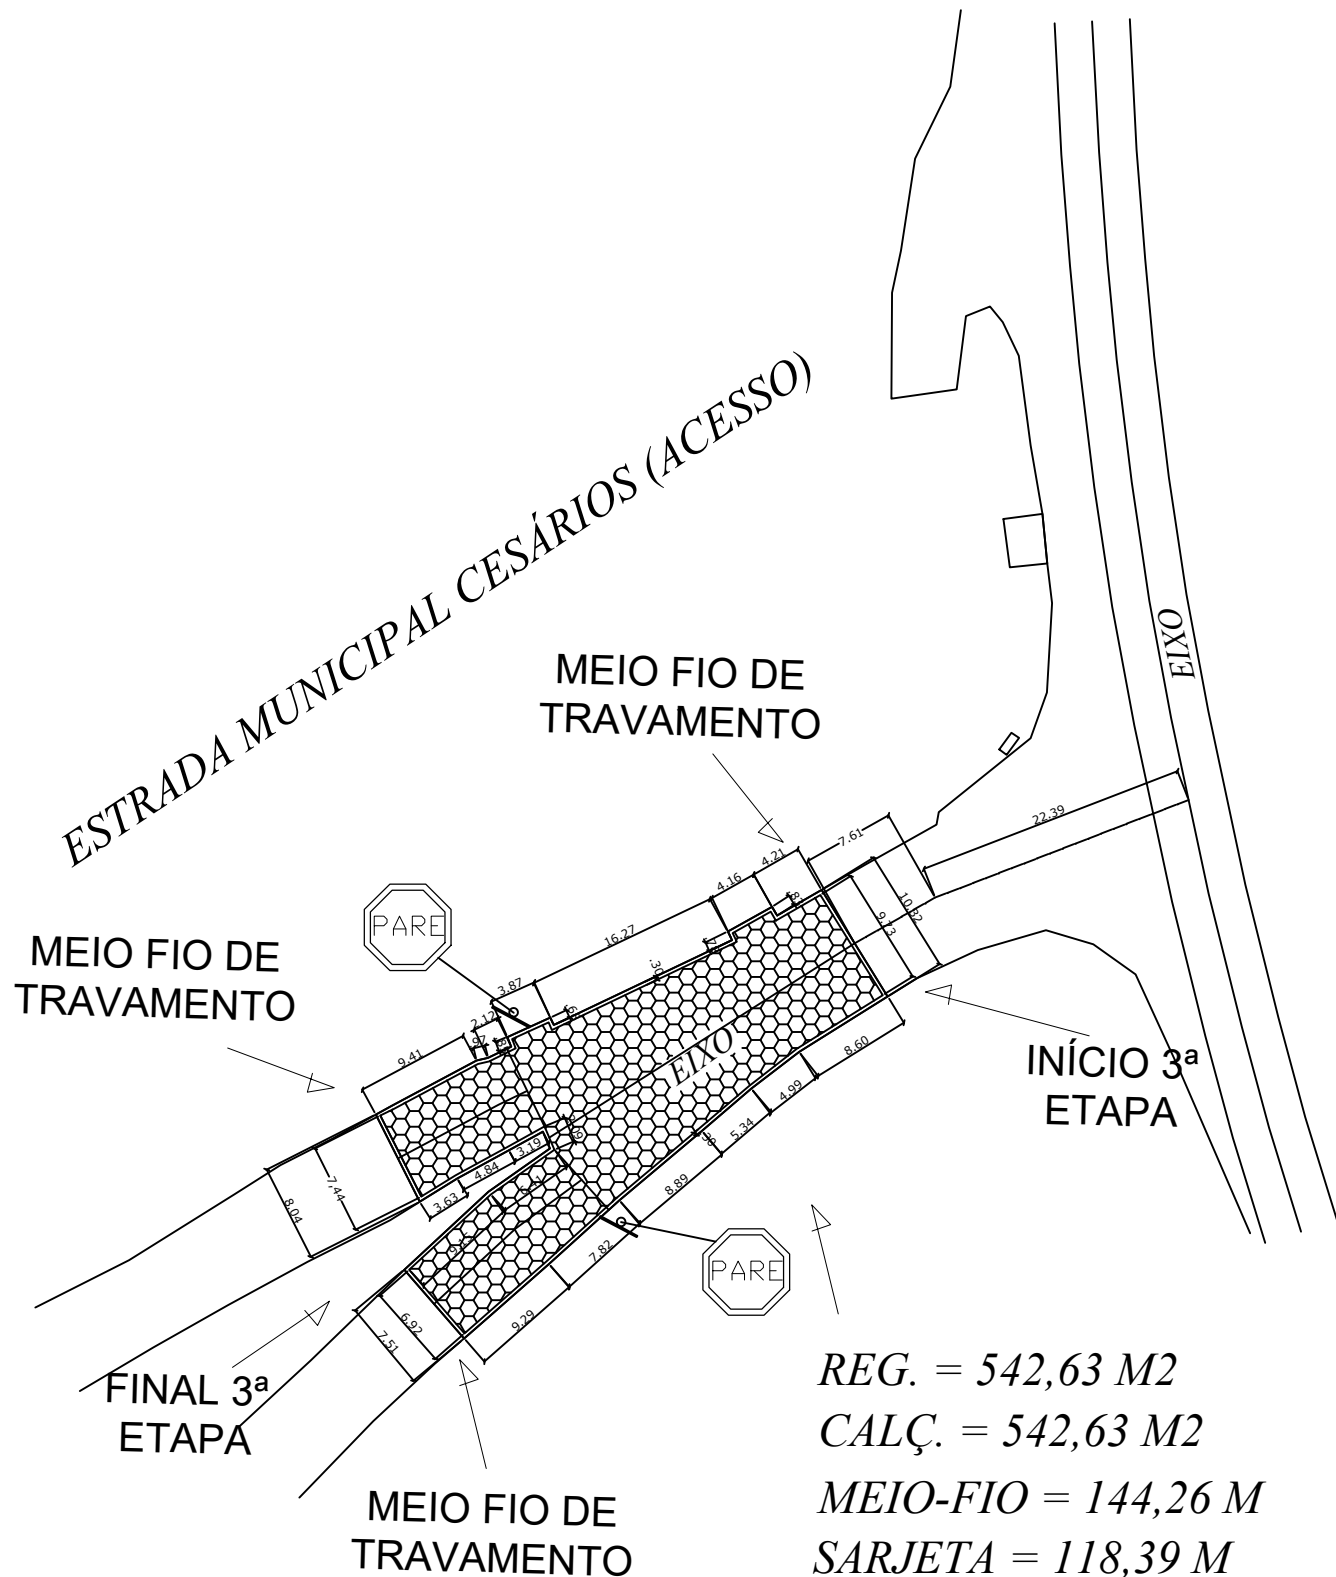

REG. = 542,63 M2
CALÇ. = 542,63 M2
MEIO-FIO = 144,26 M
SARJETA = 118,39 M


Área calculada pelo software Auto CAD
Conforme Levantamento Topográfico.

PLANTA - PAVIMENTAÇÃO

CESÁRIOS 3ª ETAPA

PLANTA DE SITUAÇÃO

ESC ____ 1:600

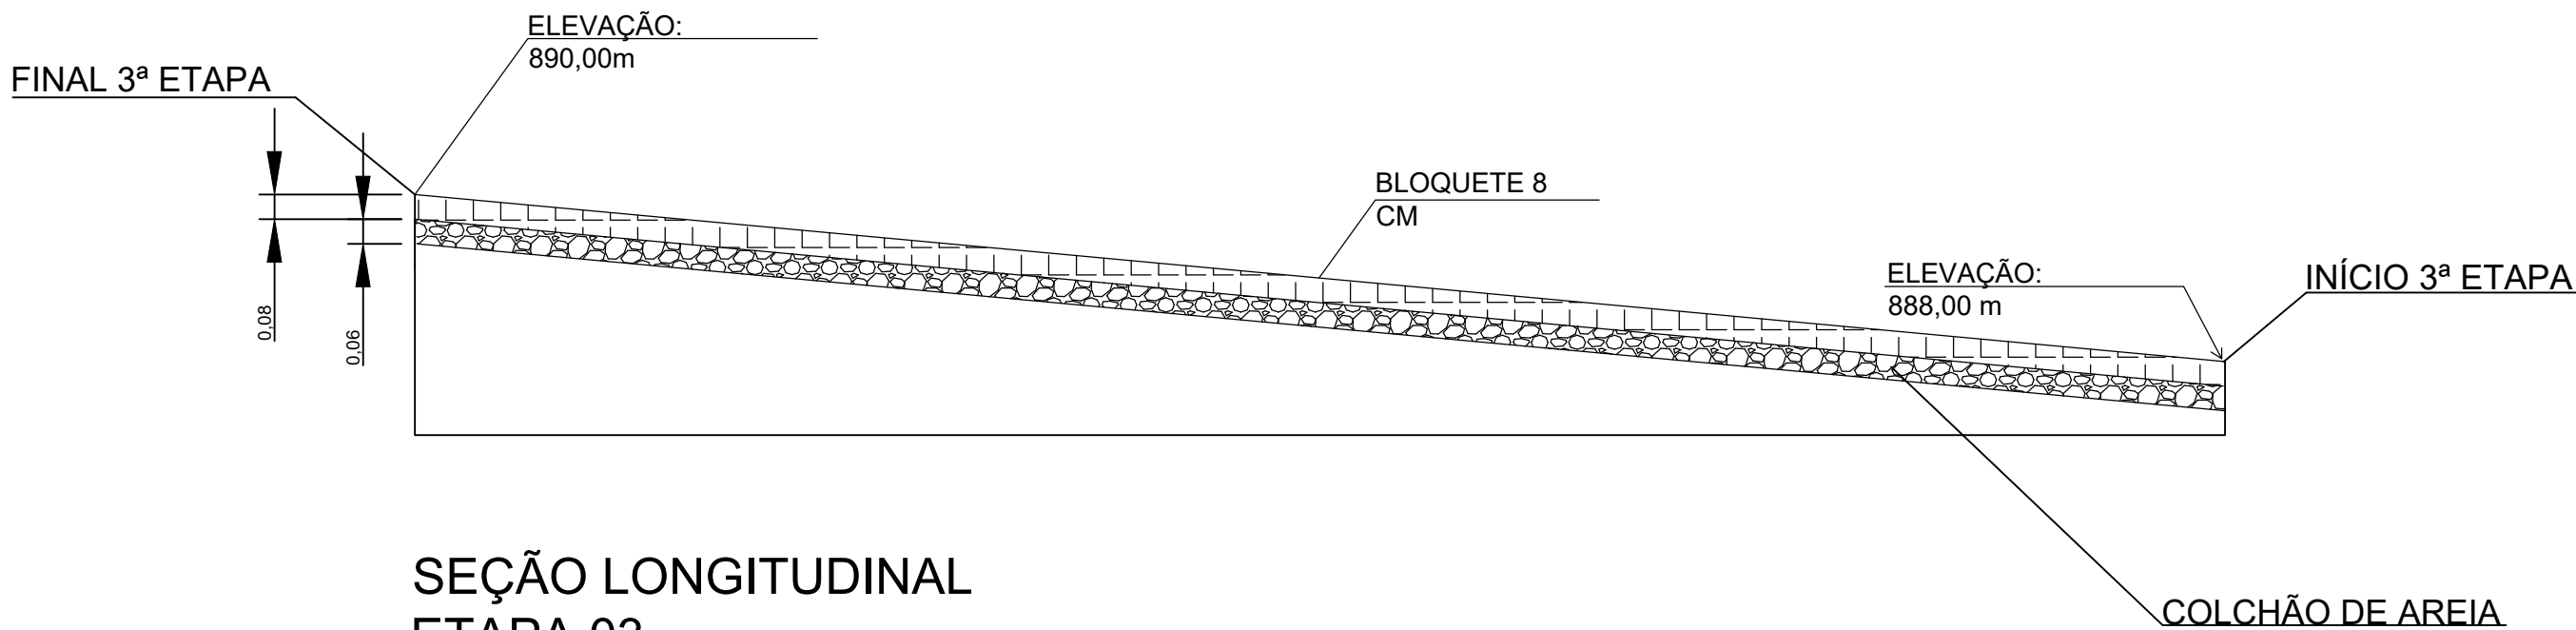

SEÇÃO LONGITUDINAL
ETAPA 03
SEM ESCALA

PROJETO BÁSICO

FOLHA 02/02
ESCALA Indicada

PROJETO: ADEQUAÇÃO DE ESTRADAS VICINAIS

LOCAL: ESTRADA MUNICIPAL TRÊS CRUZES, ESTRADA MUNICIPAL CESÁRIOS (FAZ. SANTA TEREZINHA) E ESTRADA MUNICIPAL CESÁRIOS (ACESSO) - CONCEIÇÃO DOS OUROS/MG

PROP.: PREFEITURA MUNICIPAL DE CONCEIÇÃO DOS OUROS

SITUAÇÃO SEM ESCALA

DECLARO QUE A APROVAÇÃO DO PROJETO NÃO IMPLICA NO RECONHECIMENTO POR PARTE DA PREFEITURA DO DIREITO DE PROPRIEDADE DO TERRENO.

Assinado digitalmente por LUIS FERNANDO ROSA DE CASTRO 58955810644

PROP.: PREFEITURA MUNICIPAL DE CONCEIÇÃO DOS OUROS/MG
PREFEITO: LUIS FERNANDO ROSA DE CASTRO
CNPJ: 18.677.609/0001-65

Assinado de forma digital por JOSE AIRTON JUNHO DOS REIS 62509900625

RT: ENG.: JOSÉ AIRTON JUNHO DOS REIS
CREA: 56.250/D

REV.1 - DATA: 09/04/2024

ART Nº: MG20242904137
OPERAÇÃO: 1090502-01
CONVÊNIO Nº: 950338/2023/MIDR/CAIXA