
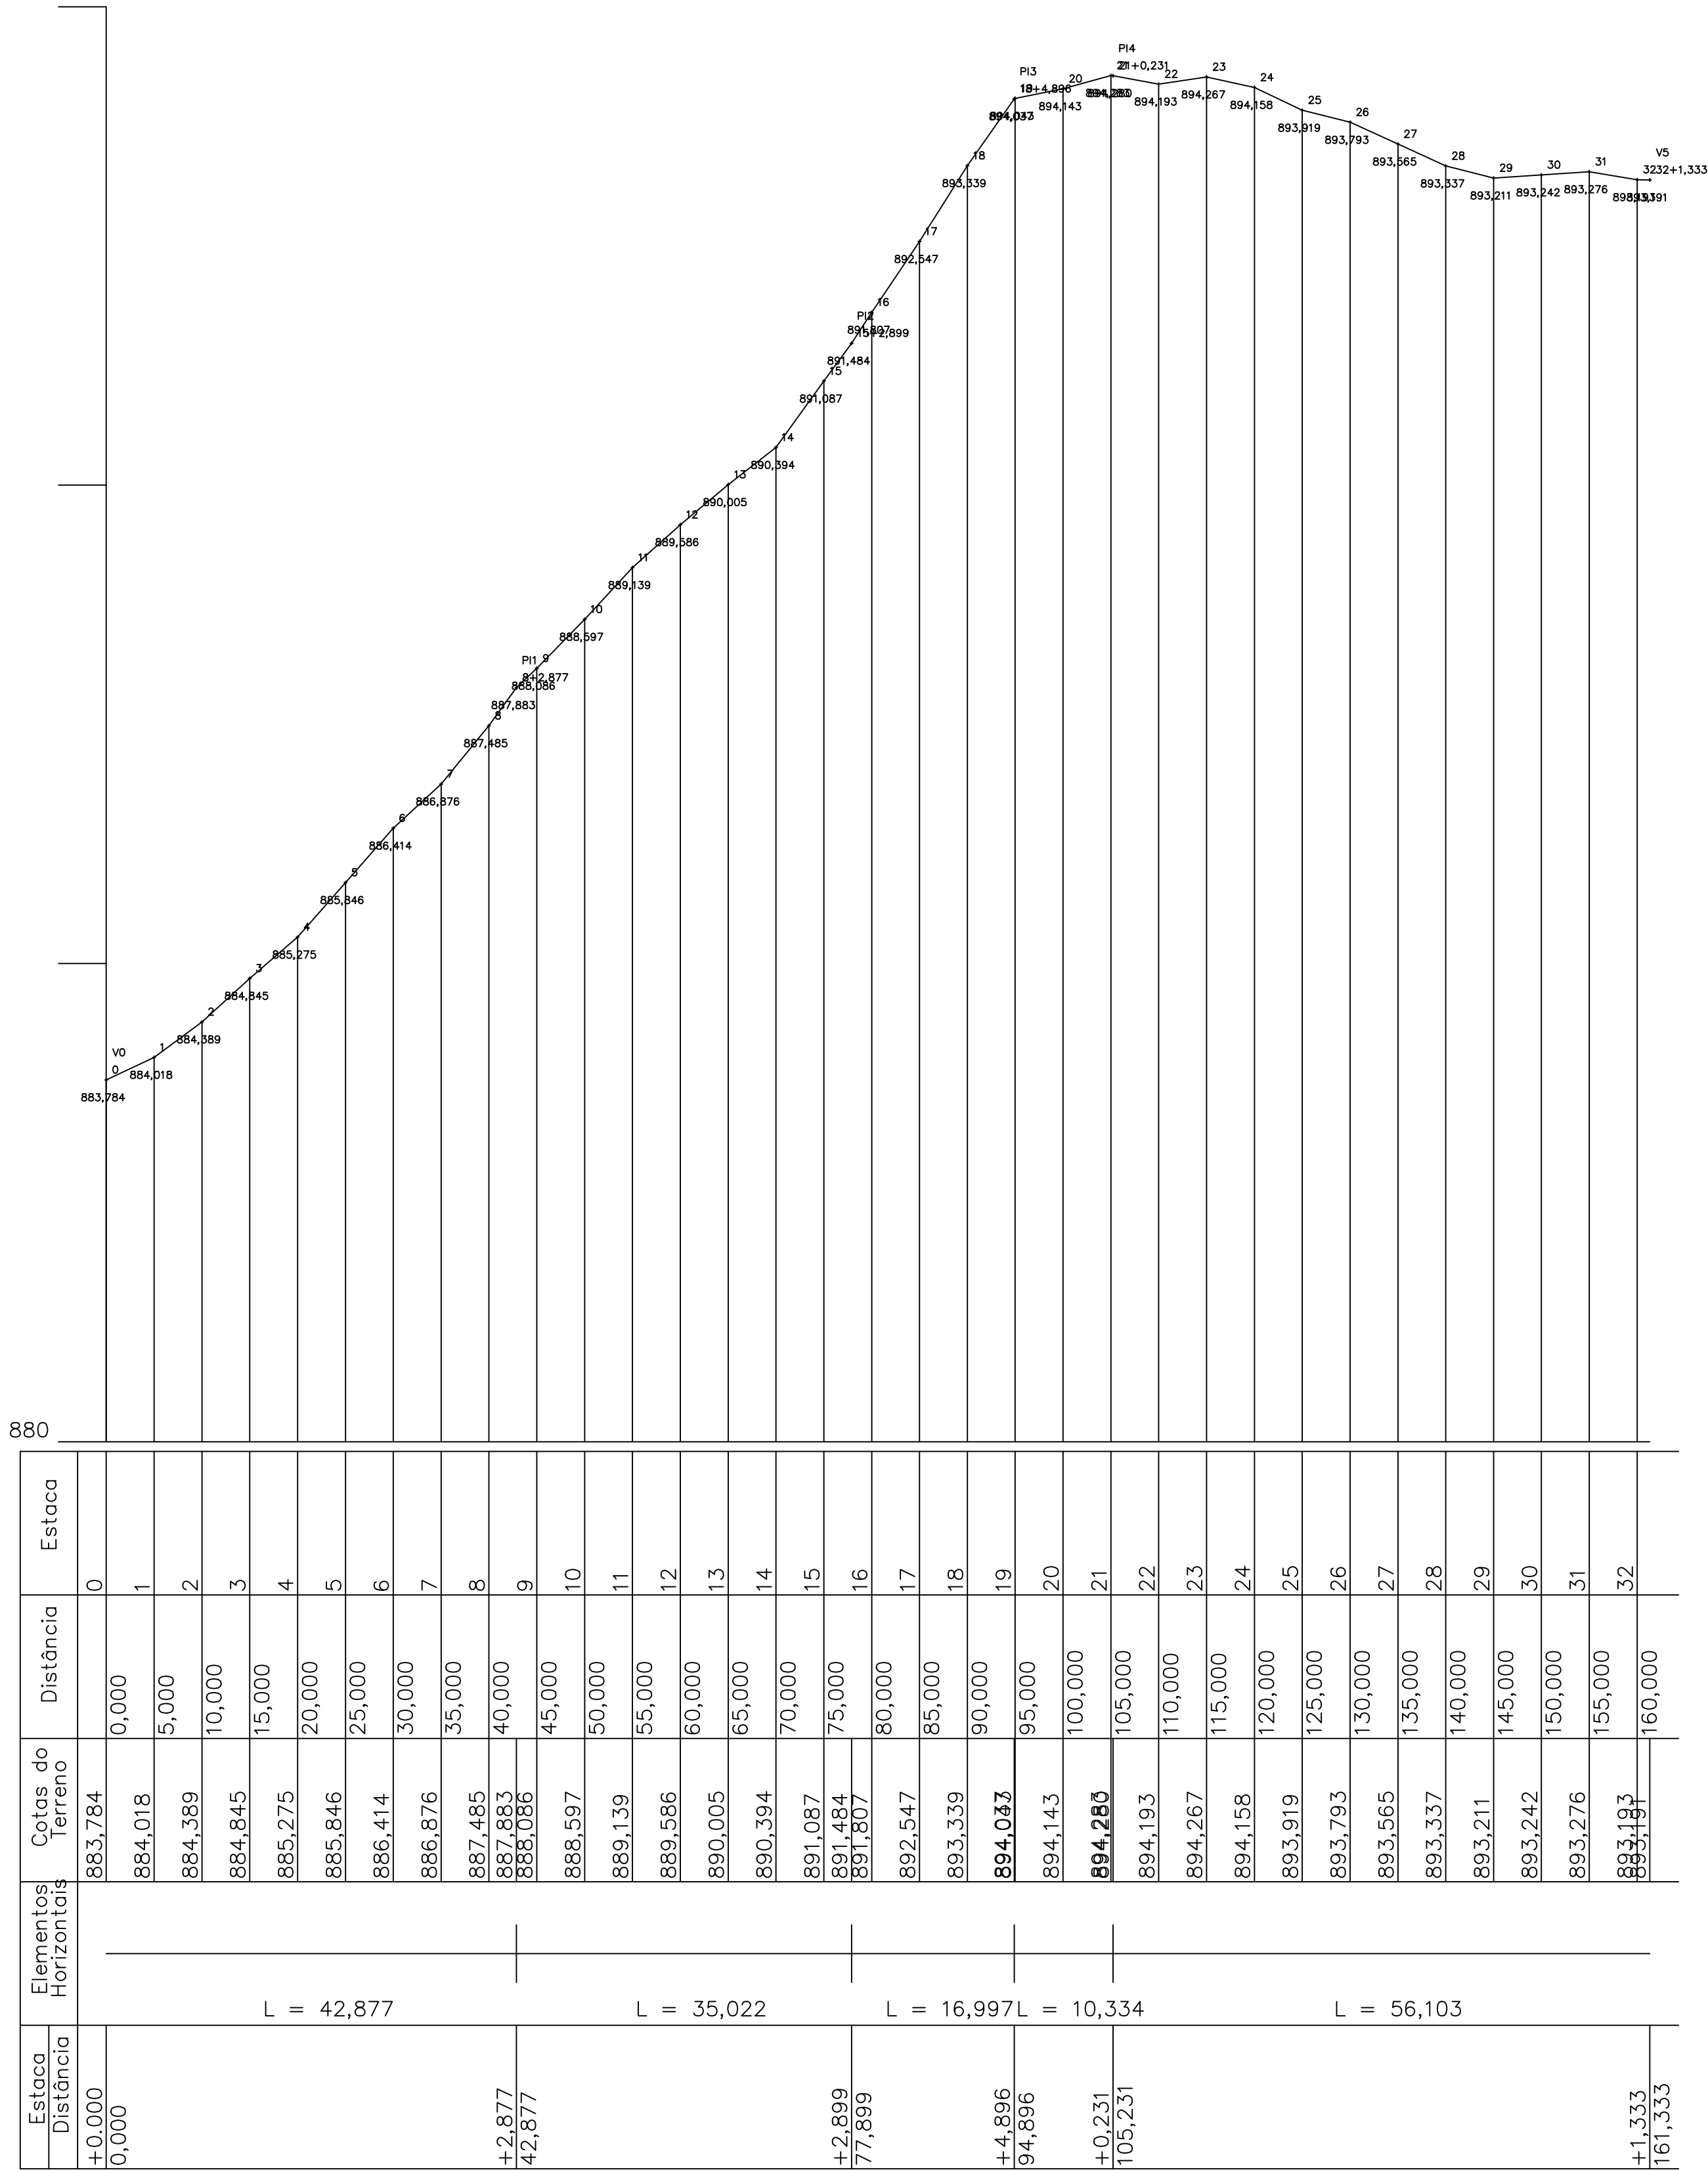


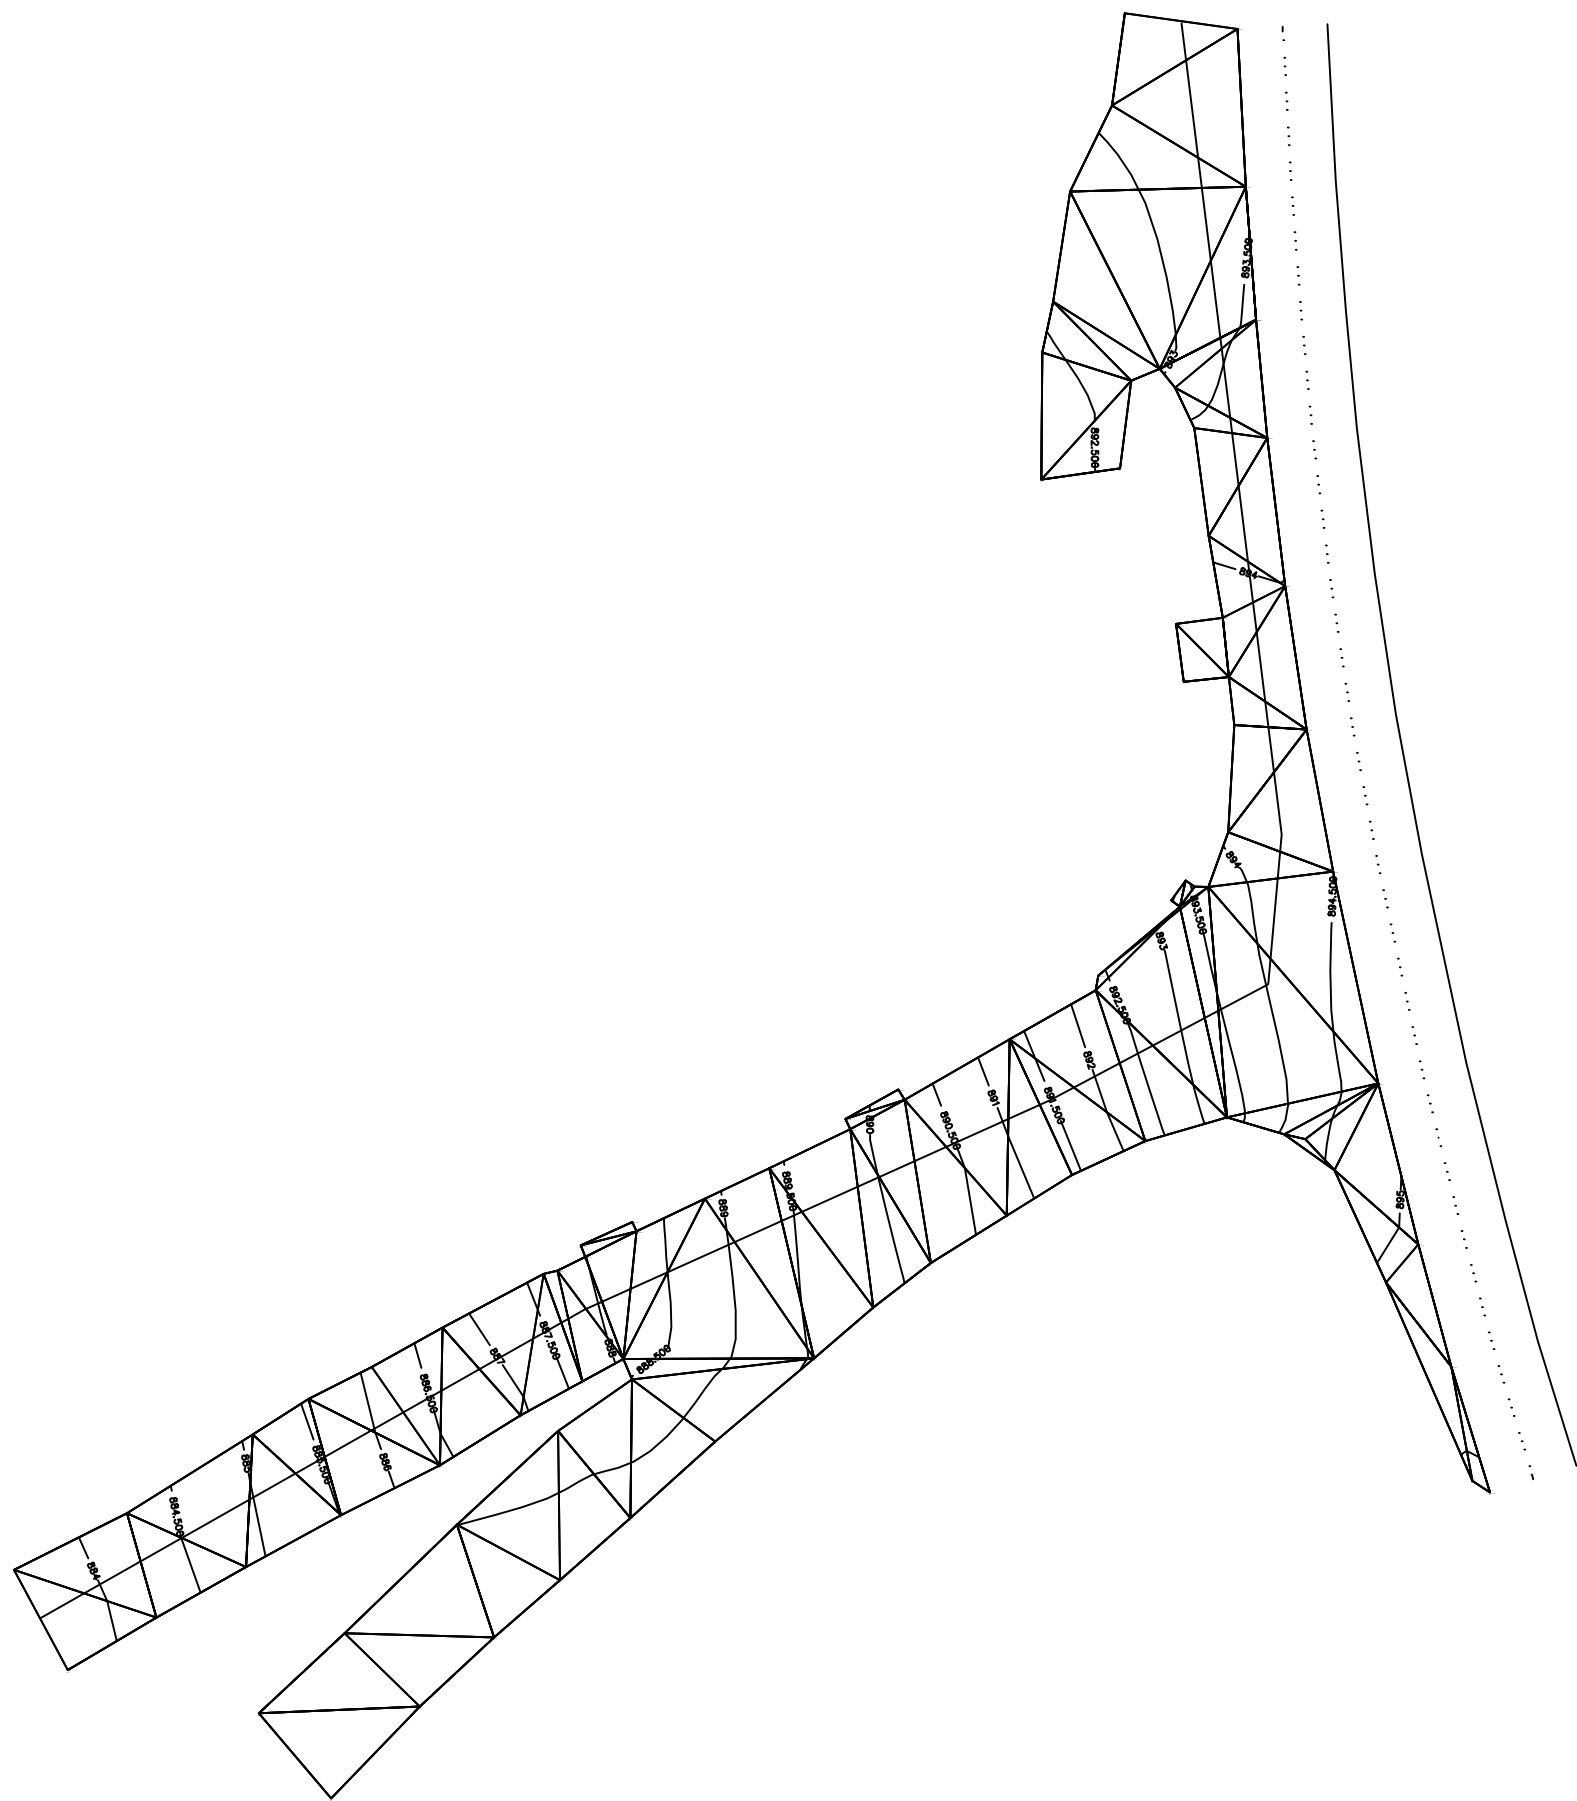

LEVANTAMENTO TOPOGRÁFICO

FOLHA 01/03
ESCALA 1:500

PROJETO: ADEQUAÇÃO DE ESTRADAS VICINAIS

LOCAL: ESTRADA MUNICIPAL TRÊS CRUZES, ESTRADA MUNICIPAL CESÁRIOS (FAZ. SANTA TEREZINHA) E ESTRADA MUNICIPAL CESÁRIOS (ACESSO) - CONCEIÇÃO DOS OUROS/MG

PROP.: PREFEITURA MUNICIPAL DE CONCEIÇÃO DOS OUROS

SITUAÇÃO SEM ESCALA

DECLARO QUE A APROVAÇÃO DO PROJETO NÃO IMPLICA NO RECONHECIMENTO POR PARTE DA PREFEITURA DO DIREITO DE PROPRIEDADE DO TERRENO.

Assinado digitalmente por LUIS FERNANDO ROSA DE CASTRO
LUIS FERNANDO ROSA DE CASTRO
DE
CASTRO:58955810644

PROP.: PREFEITURA MUNICIPAL DE CONCEIÇÃO DOS OUROS/MG
PREFEITO: LUIS FERNANDO ROSA DE CASTRO
CNPJ:18.677.609/0001-65

JOSE AIRTON JUNHO DOS REIS:62509900625

RT: ENG.: JOSE AIRTON JUNHO DOS REIS
CREA:56.250/D

REV.1 - DATA: 09/04/2024

ART Nº: MG20242904137
OPERAÇÃO: 1090502-01
CONVÊNIO Nº: 950338/2023/MIDR/CAIXA