


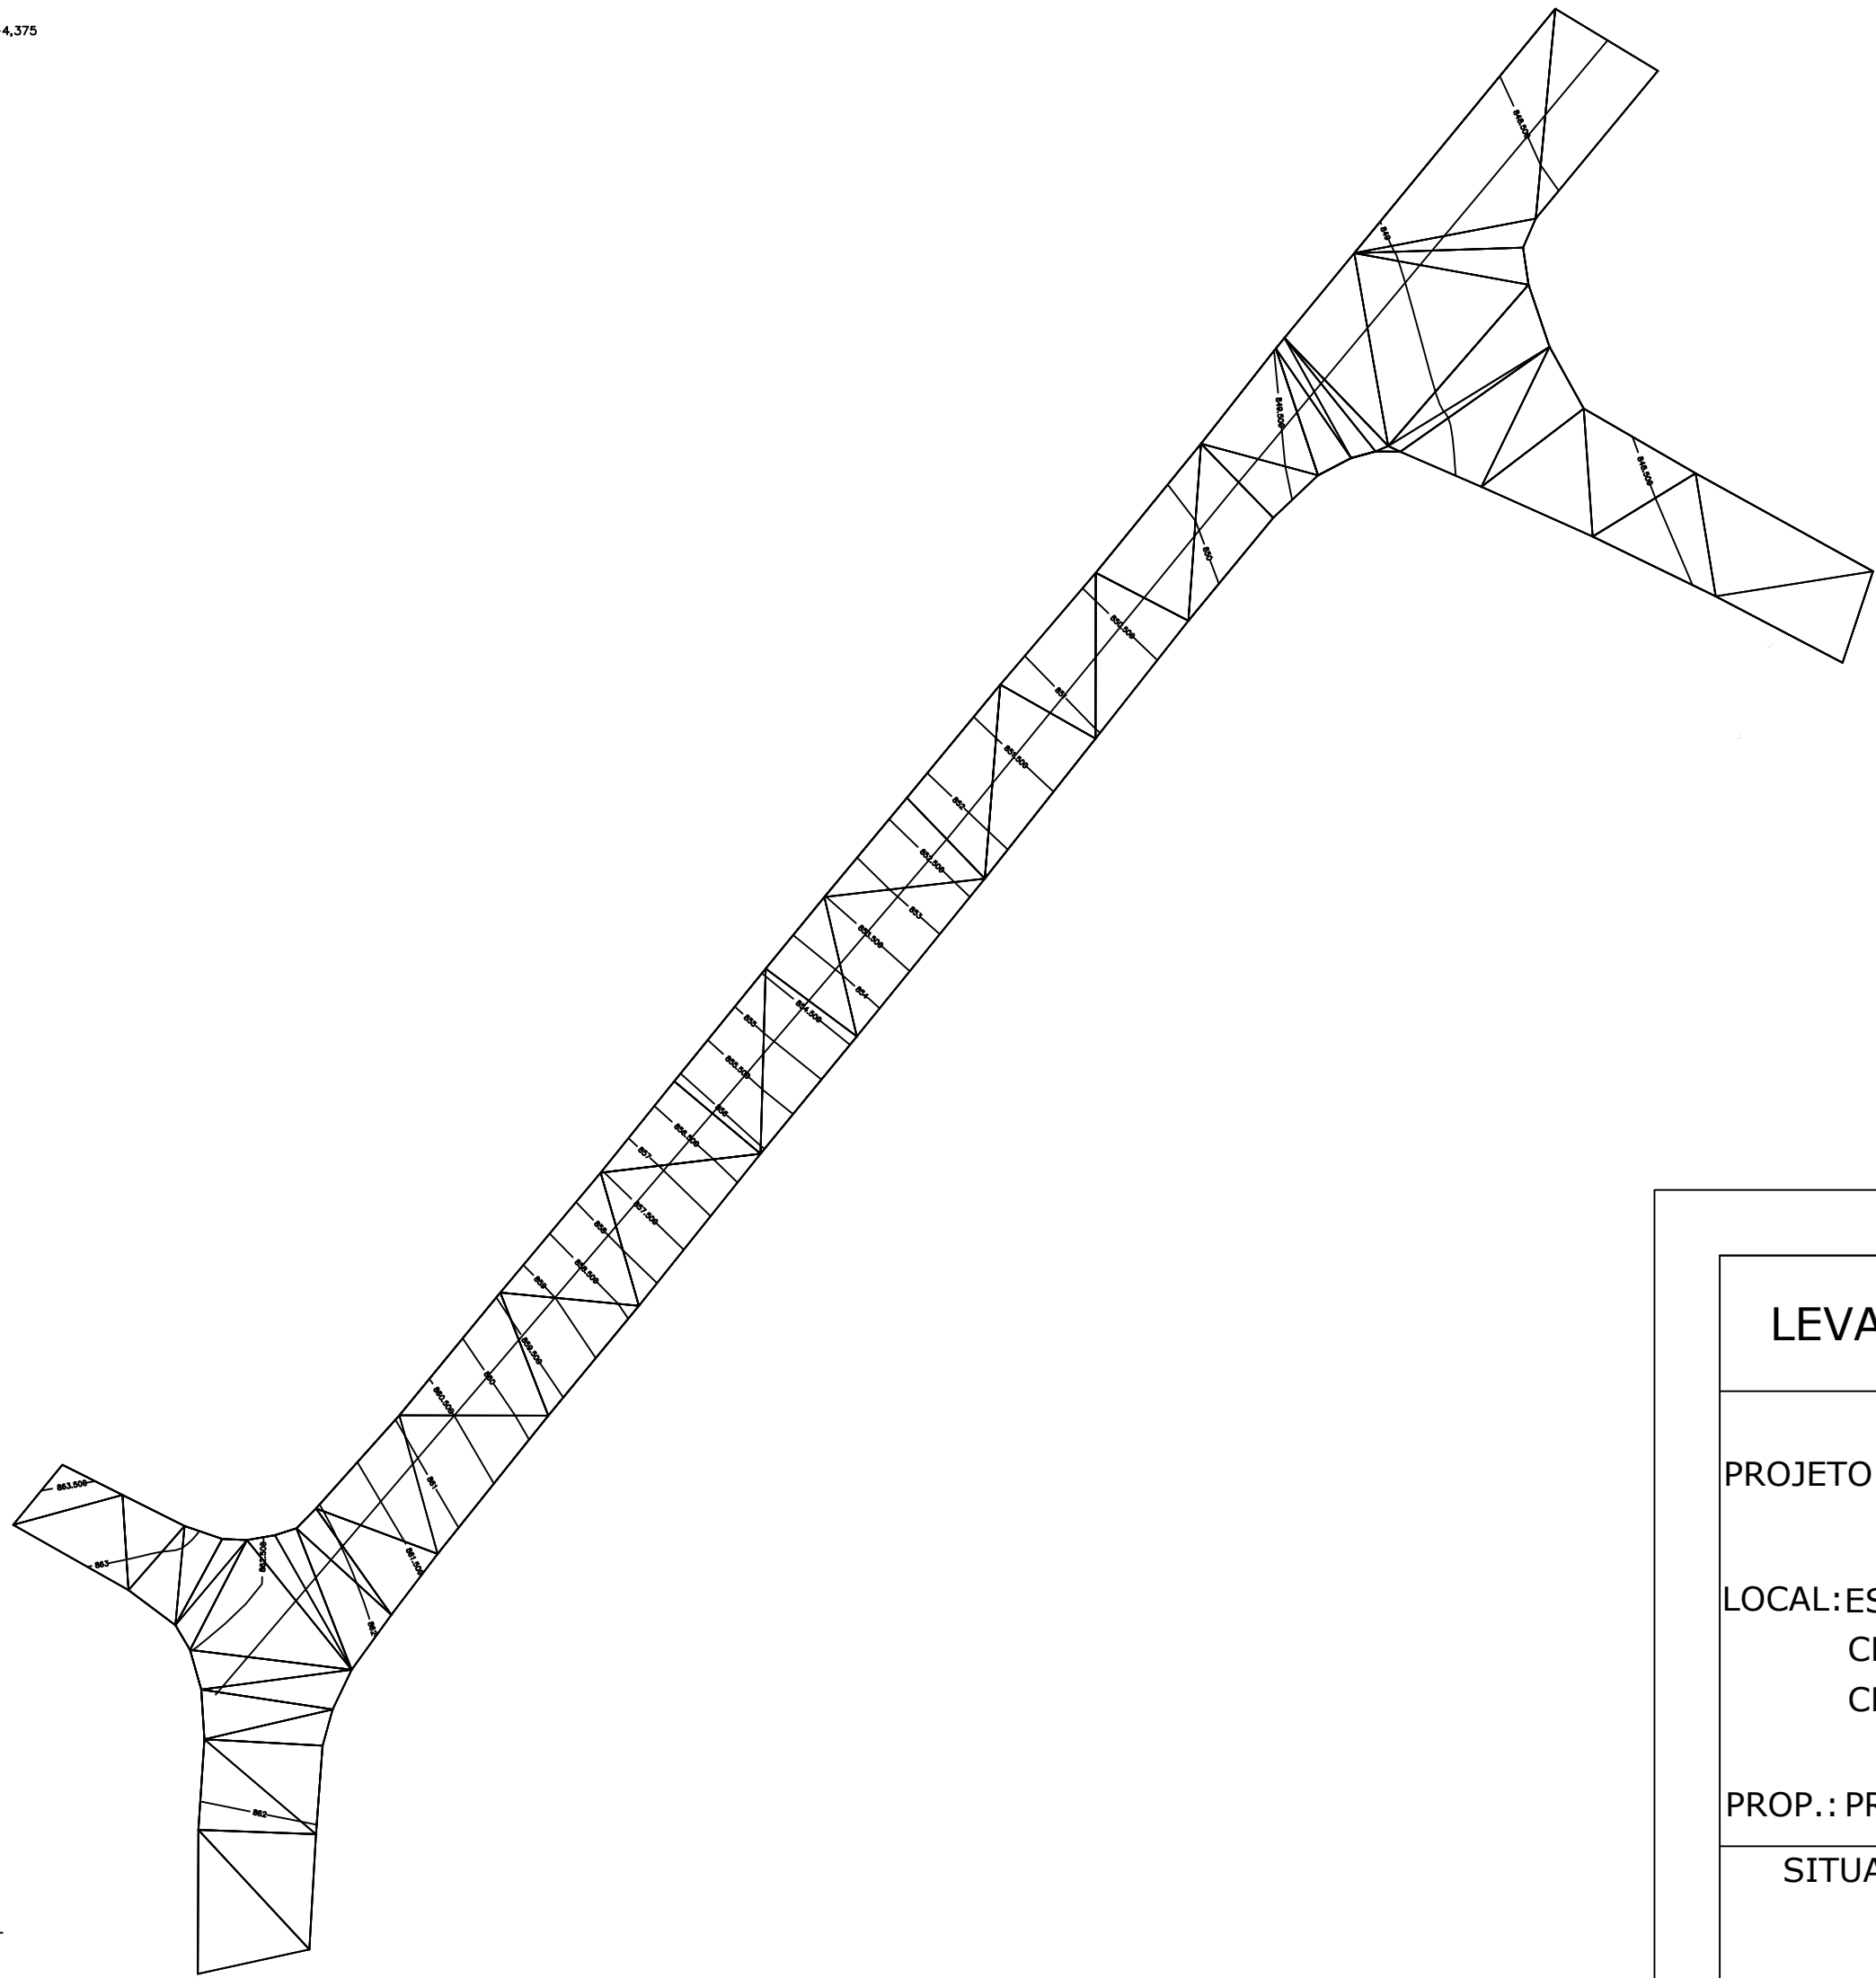

LEVANTAMENTO TOPOGRÁFICO		FOIHA 02/03 ESCALA 1:600
PROJETO: ADEQUAÇÃO DE ESTRADAS VICINAIS		
LOCAL: ESTRADA MUNICIPAL TRÊS CRUZES, ESTRADA MUNICIPAL CESÁRIOS (FAZ. SANTA TEREZINHA) E ESTRADA MUNICIPAL CESÁRIOS (ACESSO) - CONCEIÇÃO DOS OUROS/MG		
PROP.: PREFEITURA MUNICIPAL DE CONCEIÇÃO DOS OUROS		
SITUAÇÃO SEM ESCALA	DECLARO QUE A APROVAÇÃO DO PROJETO NÃO IMPLICA NO RECONHECIMENTO POR PARTE DA PREFEITURA DO DIREITO DE PROPRIEDADE DO TERRENO.	LUIS FERNANDO ROSA DE CASTRO:589558 10644 Assinado digitalmente por LUIS FERNANDO ROSA DE CASTRO:589558 Por: LUIS FERNANDO ROSA DE CASTRO Assinado eletronicamente no Arquivo Federal do Brasil - RFB, CUF-RFB e CPE Ass: Carlos BRANCO, CN=CARLOS BRANCO, OU=INSTRUMENTOS, CN=LUIS FERNANDO ROSA DE CASTRO:589558 Razão: Legitimidade para emitir documento Localidade: Data: 2024.04.15 14:03:17 -0300 Foi: PDF Reader Versão: 2024.1.0
	PROP.: PREFEITURA MUNICIPAL DE CONCEIÇÃO DOS OUROS/MG PREFEITO: LUIS FERNANDO ROSA DE CASTRO CNPJ: 18.677.609/0001-65	JOSE AIRTON JUNHO DOS REIS:62509900625 Assinado de forma digital por JOSE AIRTON JUNHO DOS REIS:62509900625 Dados: 2024.04.15 11:56:19 -0300
	RT: _____ ENG.: JOSÉ AIRTON JUNHO DOS REIS CREA:56.250/D	
REV.1 - DATA: 09/04/2024 ART Nº: MG20242904137 OPERAÇÃO: 1090502-01 CONVÊNIO Nº: 950338/2023/MIDR/CAIXA		