


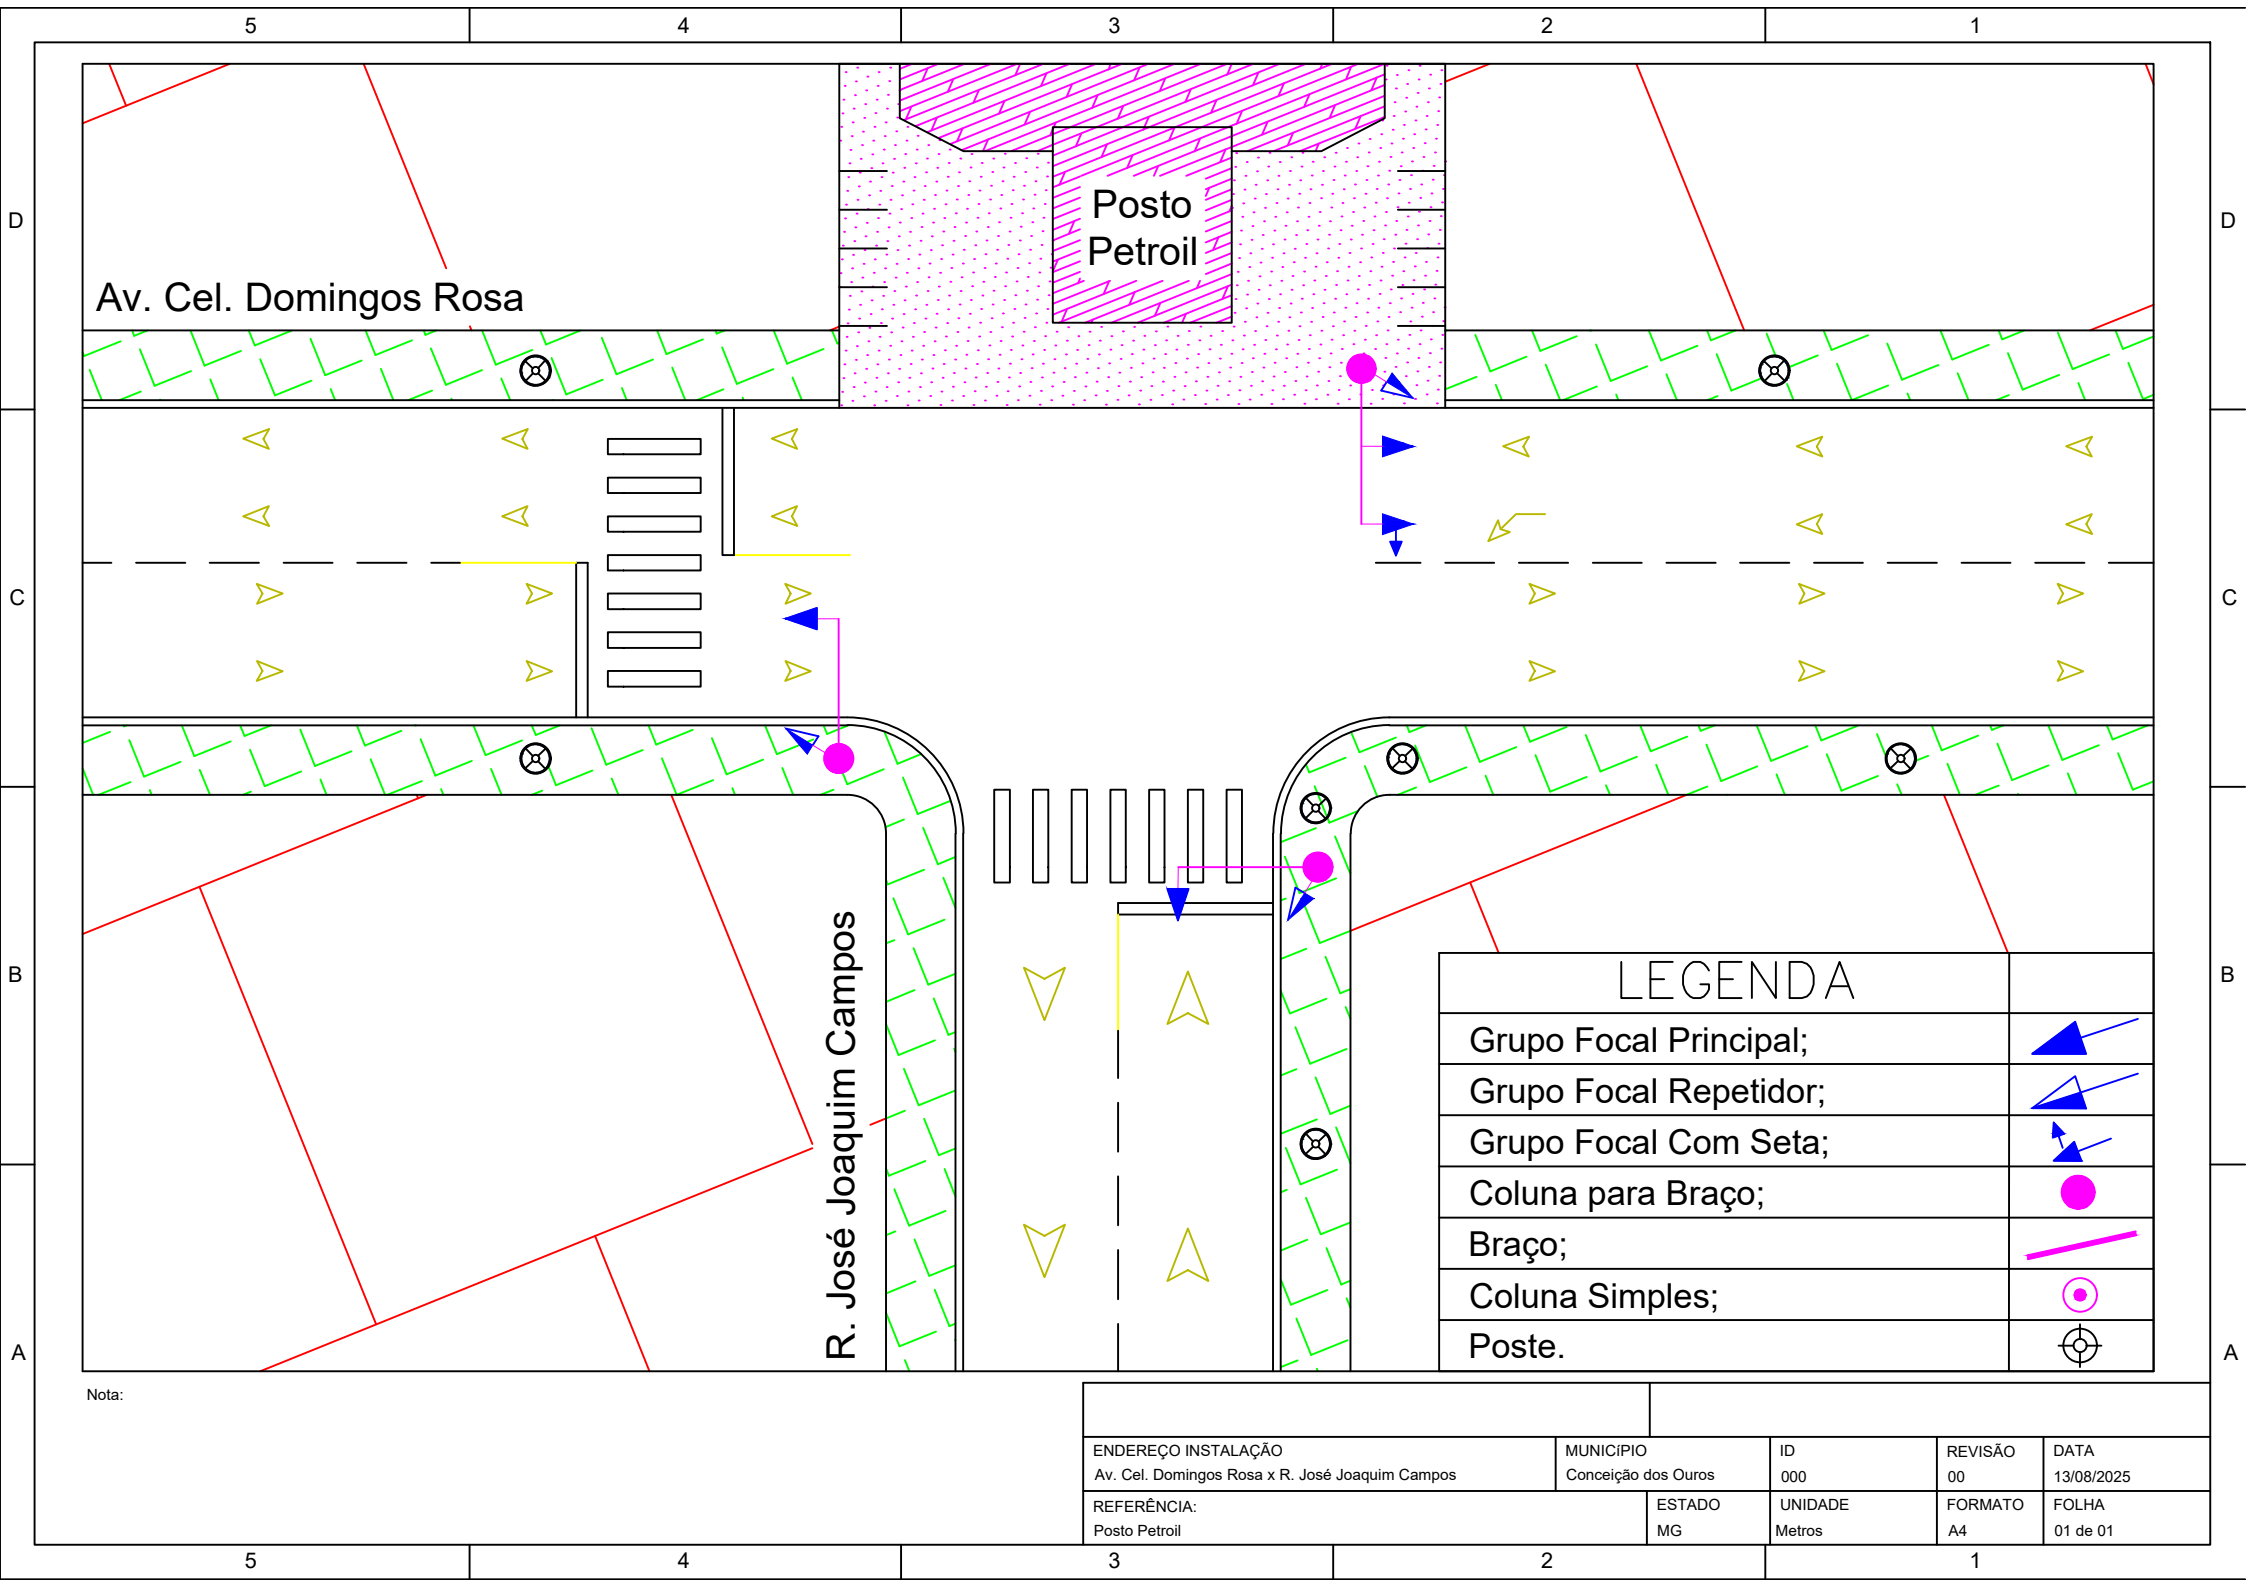

ENDEREÇO INSTALAÇÃO

Av. Cel. Domingos Rosa x R. José Joaquim Campos

MUNICÍPIO

Conceição dos Ouros

ID

000

REVISÃO

00

DATA

13/08/2025

REFERÊNCIA:

Posto Petroil

ESTADO

MG

UNIDADE

Metros

FORMATO

A4

FOLHA

01 de 01