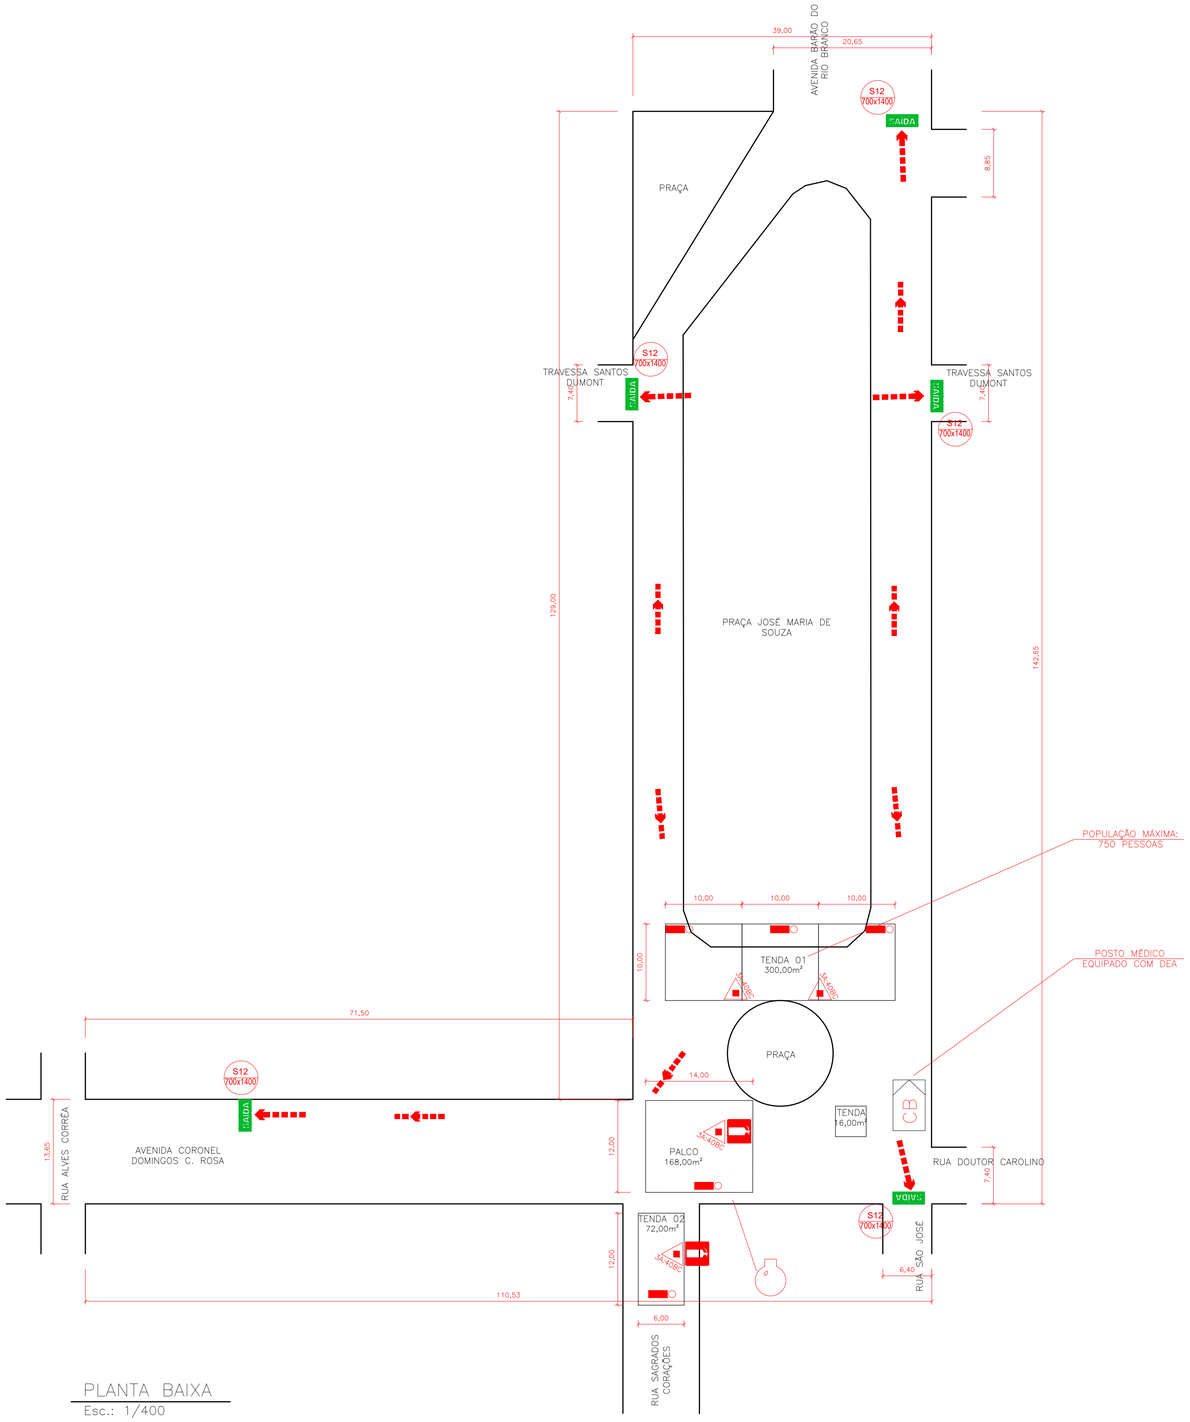

PLANTA BAIXA

Esc.: 1/400

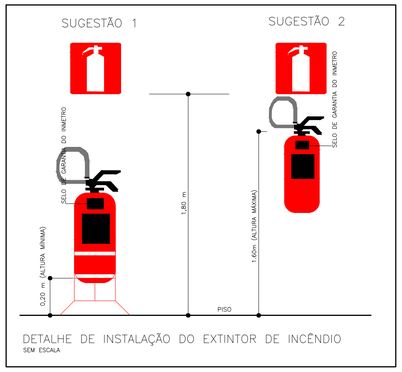

DETALHE DE INSTALAÇÃO DO EXTINTOR DE INCÊNDIO

SEM ESCALA

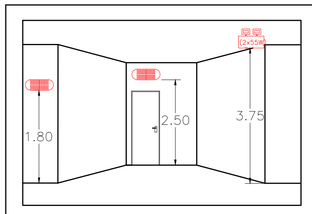

DETALHE ILUMINAÇÃO

SEM ESCALA

LUMINARIA (2 X 55w)

A) A ALTURA DE INSTALAÇÃO 3.75m

B) DIRECIONAR FEICHE ILUMINOSODE FORMA A NÃO CAUSA OFUSCAMENTO

C)DISTANCIA MAXIMA ENTRE LUMINARIAS DE 15m

LUMINARIA (2 X 8w)

A) A ALTURA DE INTAALAÇÃO 2.50m

B)DISTANCIA MAXIMA ENTRE LUMINARIAS DE 10m

LUMINARIA DE BALIZAMENTO (2 X 8w)

A) A ALTURA DE INTAALAÇÃO 2.50m

B) COM INSCRIÇÃO DEFINIDA NO PROJETO

C) DEVE TER FUNDO BRANCO REFLECTANTE, REFLETINDO A LUZ DA FONTE, OU TRANSPORTE,

E OS SIMBOLOS GRAFICOS DEVEM TER COR VERDE OU VERMELHA, COM LETRAS REFLECTANTES.

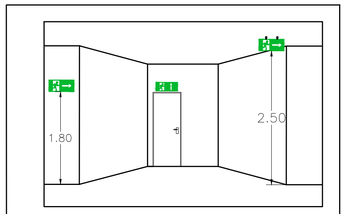

DETALHE SINALIZAÇÃO

SEM ESCALA

MEMORIAL DE SINALIZAÇÃO DE EMERGENCIA

–ALTURA DAS SINALIZAÇÕES:

–DE ALERTA H=1.80m

–DE ORIENTEAÇÃO E SALVAMENTO H=1.80m

–PORTAS DE EMERGENCIA, EM CIMA DA PORTA

–DE EQUIPAMENTOS, H=1.80m

–AS SINALIZAÇÕES DEVEM SER FEITAS EM MATERIAL FOTOLUMINESCENTE, PARA ATENDER A NORMA DIN 67510

–QUANDO SUAS PROPRIEDADES FÍSICAS E QUIMICAS DEIXAREM DE PRODUZIR O EFEITO VISUAL, DEVEM DER SUBSTITUIDAS.

LEGENDA SÍMBOLOS GRÁFICOS

EQUIPAMENTOS INSTALADOS

	ITEM	INSTALADOS	SIMBOLO
EXTINTORES	CARGA DE PÓ ABC 3A:40BC	04	
OUTROS	ILUMINAÇÃO DE EMERGÊNCIA	05	
	ACESSO DE VIATURA NA EDIFICAÇÃO E ESPAÇO DESTINADO AO USO COLETIVO	01	CB
	GRUPO GERADOR DE ENERGIA	01	

SIMBOLOGIA PARA A SINALIZAÇÃO DE EMERGÊNCIA

SINALIZAÇÃO DE ORIENTAÇÃO E SALVAMENTO

CÓDIGO	INSTALADOS	IDENTIFICAÇÃO	SIMBOLO	SIGNIFICADO	FORMA E COR	APLICAÇÃO
S12	05	S12 700x1400	SAÍDA	SAÍDA DE EMERGÊNCIA	SIMBOLO: RETANGULAR FUNDO: VERDE MENSAGEM "SAÍDA"	INDICAÇÃO DA SAÍDA DE EMERGÊNCIA, COM OU SEM COMPLEMENTAÇÃO DO PICTOGRAMA FOTOLUMINESCENTE (SETA OU IMAGEM, AMBOS)

SINALIZAÇÃO DE EQUIPAMENTOS DE COMBATE A INCÊNDIO

CÓDIGO	INSTALADOS	IDENTIFICAÇÃO	SIMBOLO	SIGNIFICADO	FORMA E COR	APLICAÇÃO
E5	04	E5 252		EXTINTOR DE INCÊNDIO	SIMBOLO: QUADRADA FUNDO: VERMELHA PICTOGRAMA: FOTO–LUMINESCENTE	INDICAÇÃO DE LOCALIZA–ÇÃO DOS EXTINTORES DE INCÊNDIO

ANEXO K – MEDIDAS DE SEGURANÇA

INFORMATIVO – MEDIDAS DE SEGURANÇA

EXTINTORES IT 16	CARGA DE PÓ ABC : 3A:40BC (04 UNIDADES)
ILUMINAÇÃO DE EMERGÊNCIA	05 UNIDADES
ALARME E DETECÇÃO	NÃO TEM
HIDRANTES	NÃO TEM
SINALIZAÇÃO DE EMERGÊNCIA	09 UNIDADES
BRIGADA DE INCÊNDIO	CONFORME IT12

CLASSIFICAÇÃO

GRUPO	OCUPAÇÃO	DIVISÃO	DESCRIÇÃO	EXEMPLOS
F	LOCAL DE REUNIÃO DE PÚBLICO	F–7	EVENTO TEMPORÁRIO	FESTA COM TENTAS E PALCO

CARGA DE INCÊNDIO – IT 09

OCUPAÇÃO/USO	DESCRIÇÃO	DIVISÃO	CARGA DE INCÊNDIO EM MJ/m²
LOCAL DE REUNIÃO DE PÚBLICO	EVENTO TEMPORÁRIO	F–7	500

CLASSIFICAÇÃO DAS EDIFICAÇÕES E AREAS DE RISCO QUANTO A CARGA DE INCENDIO

RISCO	CARGA DE INCÊNDIO MJ/m²
MÉDIO	500

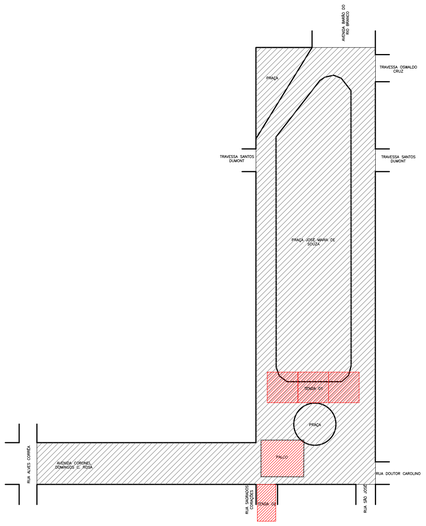

PLANTA DE RISCO

Esc.: 1/1000

JÔNATAS ELBEN ALVES DOS SANTOS
CREA MG: 199.285/D

PROJETO DE EVENTO TEMPORÁRIO - PET

CARNAVAL 2026
PREFEITURA MUNICIPAL DE CONCEIÇÃO DOS OUROS

PROPRIETÁRIO OU RESPONSÁVEL PELO USO:

LUÍS FERNANDO ROSA DE CASTRO
CPF: 589.558.106-44

Endereço: PRAÇA JOSÉ MARIA DE SOUZA

Conceição dos Ouros/MG | Bairro: Centro

Data: JAN/2026 | ÁREA: 7.000,00 m²

PRANCHA Nº 01/01