



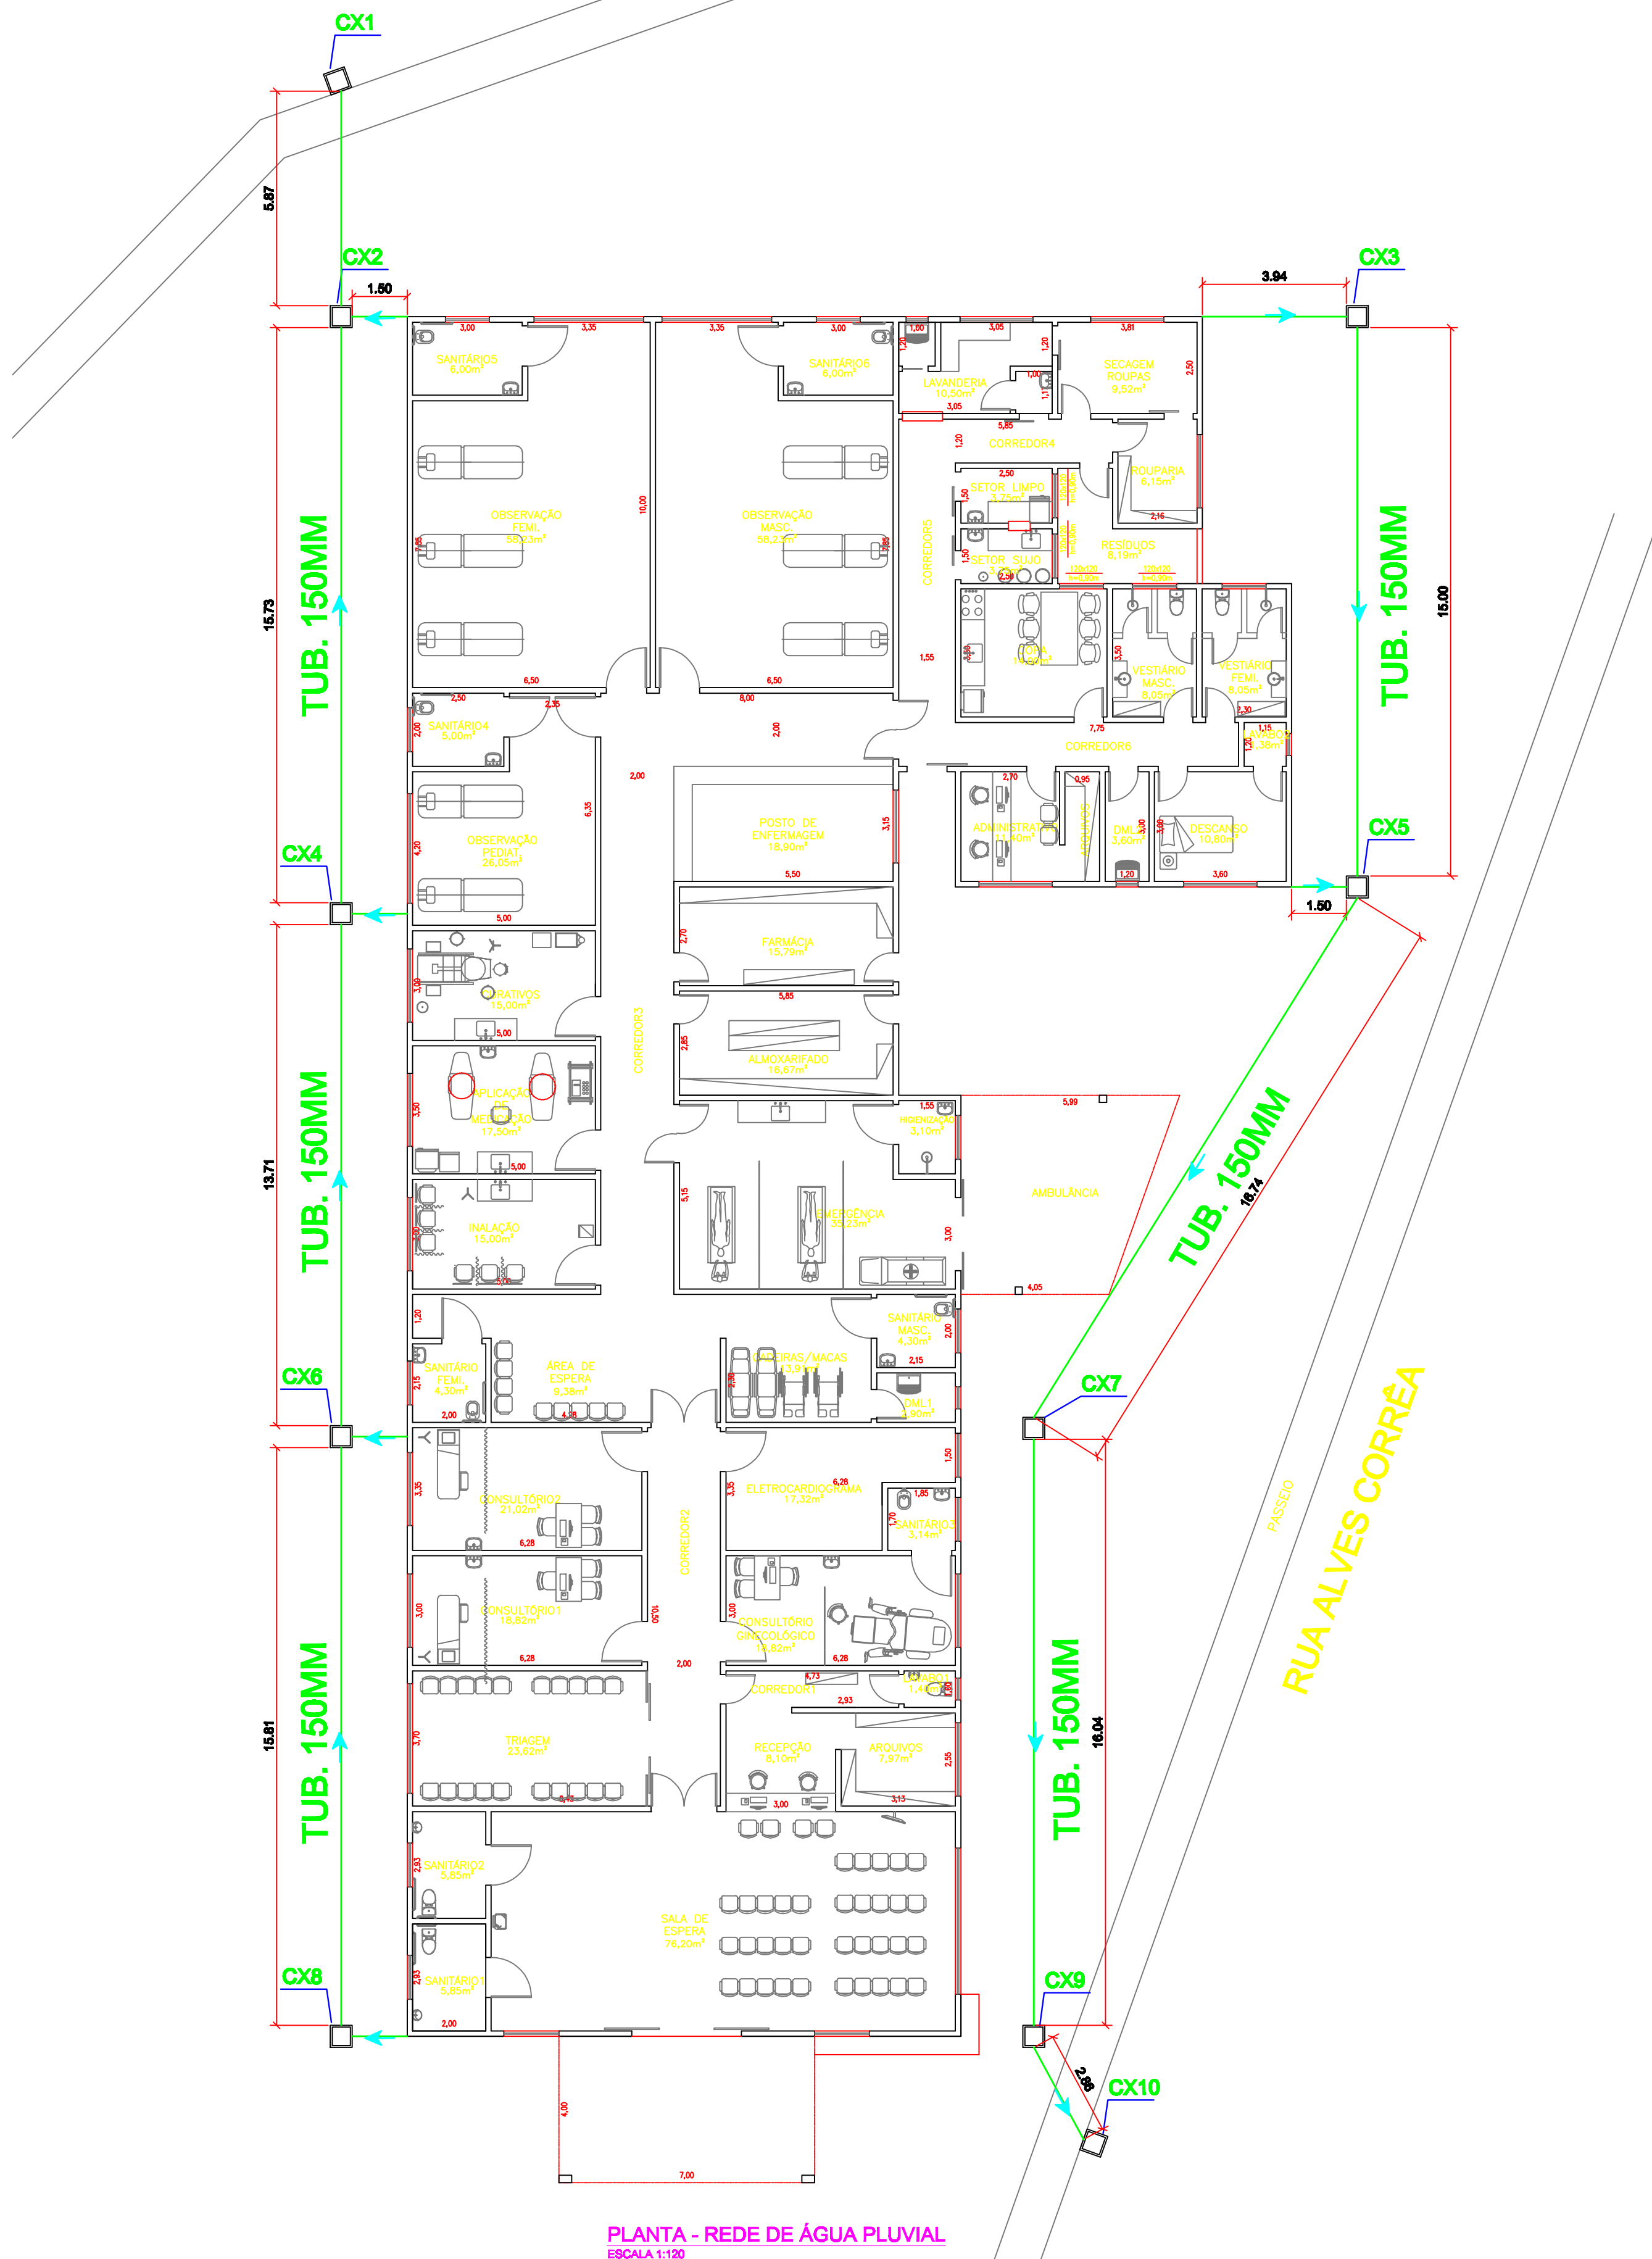

CONVENÇÕES:

← TUB. 150MM

□ CX DRENAGEM/INSPEÇÃO

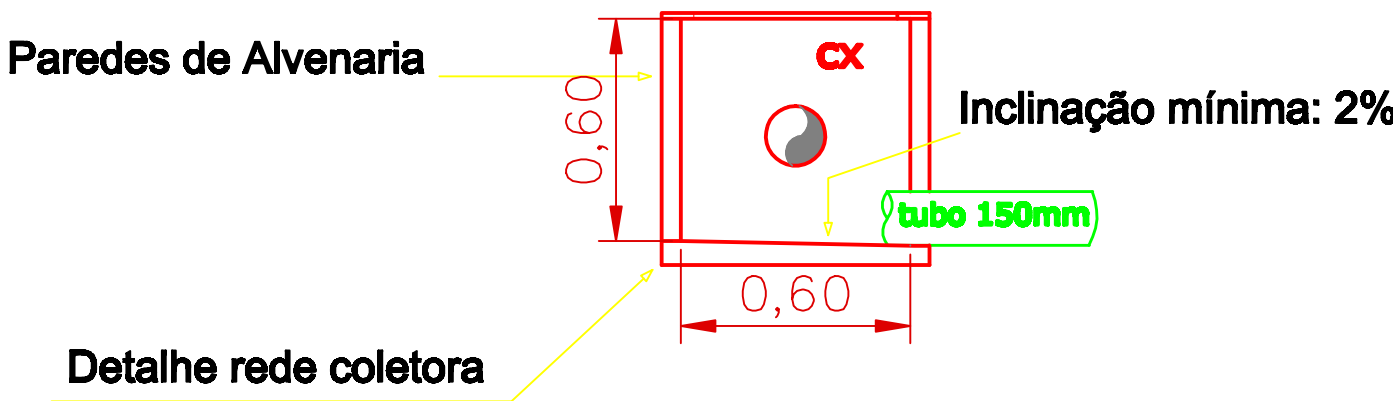

PROJETO REDE ÁGUA PLUVIAL

FOLHA 01/02
ESCALA Indicada

PROJETO: PRONTO ATENDIMENTO MONSENHOR JOSÉ ROBERTO DA SILVA

LOCAL: RUA ALVES CORRÊA, 585, CENTRO
CONCEIÇÃO DOS OUROS - MG

PROP.: PREFEITURA MUNICIPAL DE CONCEIÇÃO DOS OUROS

SITUAÇÃO SEM ESCALA

DECLARO QUE A APROVAÇÃO DO PROJETO NÃO IMPLICA
NO RECONHECIMENTO POR PARTE DA PREFEITURA DO
DIREITO DE PROPRIEDADE DO TERRENO.

QUADRO DE ÁREAS:

ÁREA : 891,54 m²

PROP.: PREFEITURA MUNICIPAL DE CONCEIÇÃO DOS OUROS
PREF. MAURÍCIO BULHES VIANA
CNPJ: 18.677.609/0001-65

RT: ENG.: JOSÉ AIRTON LUNHO DOS REIS
CREA:56.250/D

ART Nº: 5600385

PLANTA - REDE DE ÁGUA PLUVIAL
ESCALA 1:120