

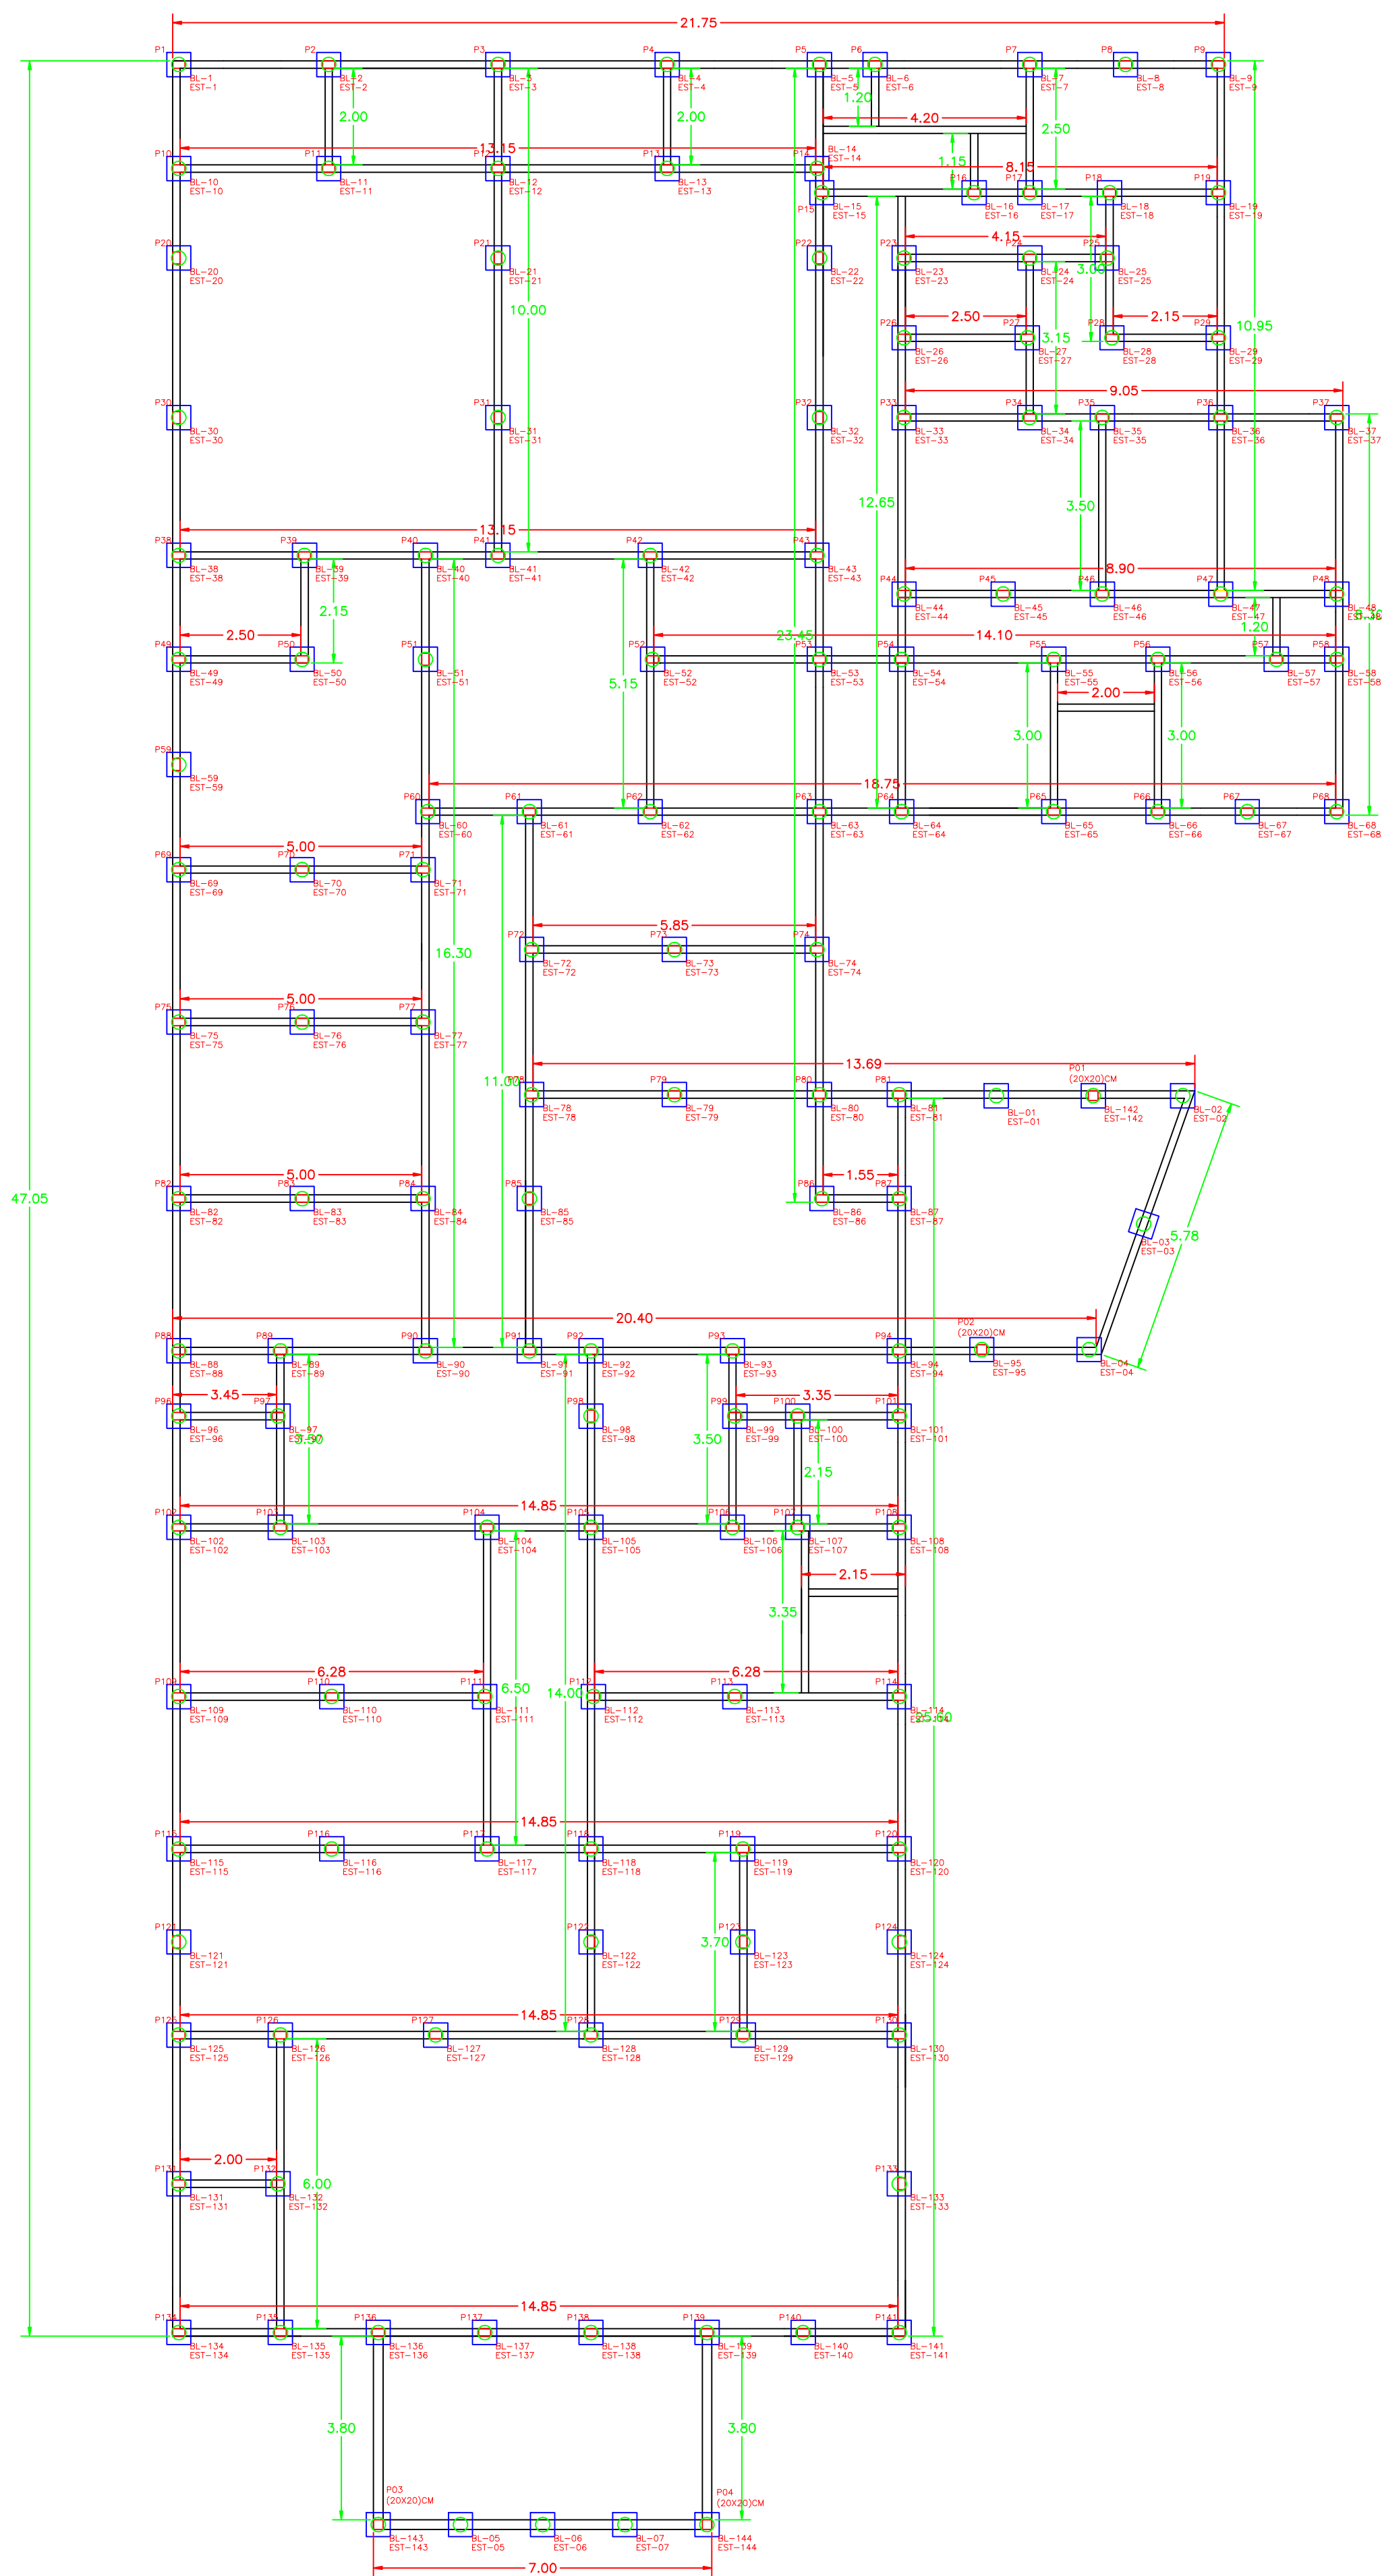
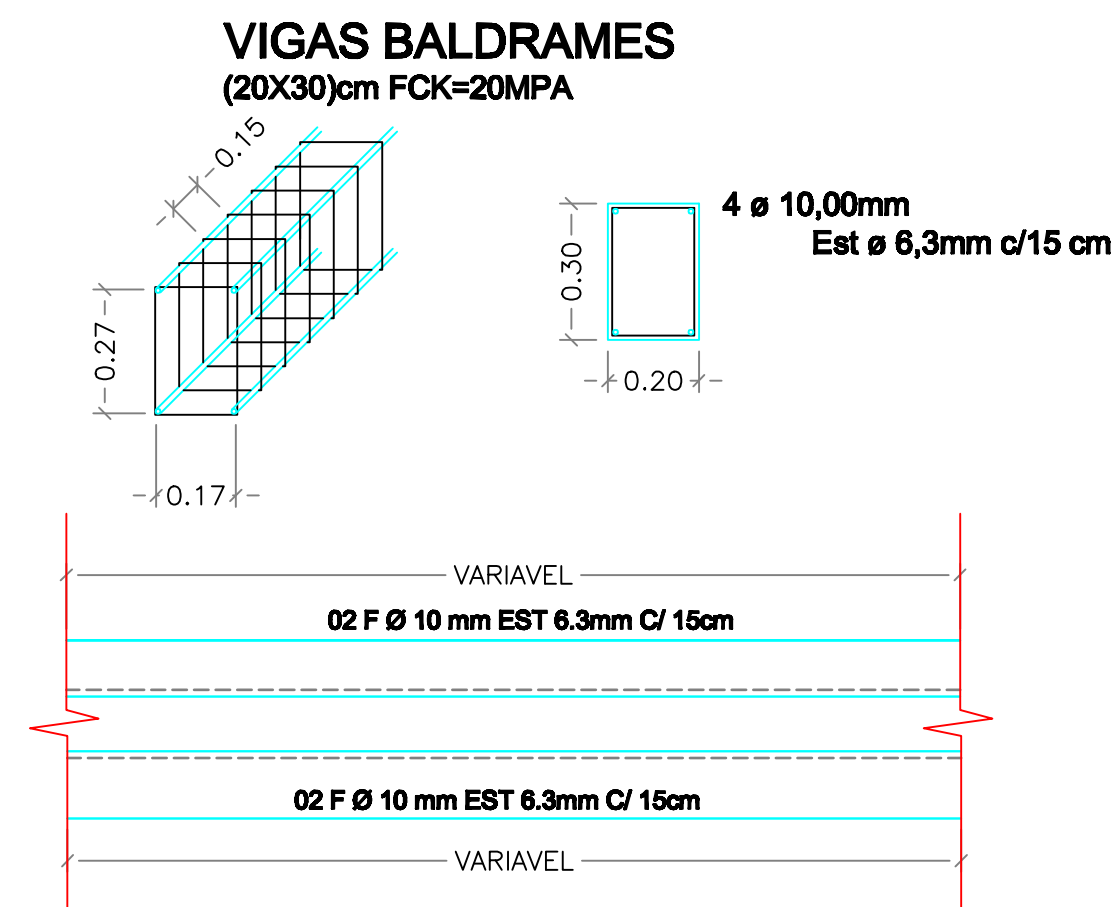
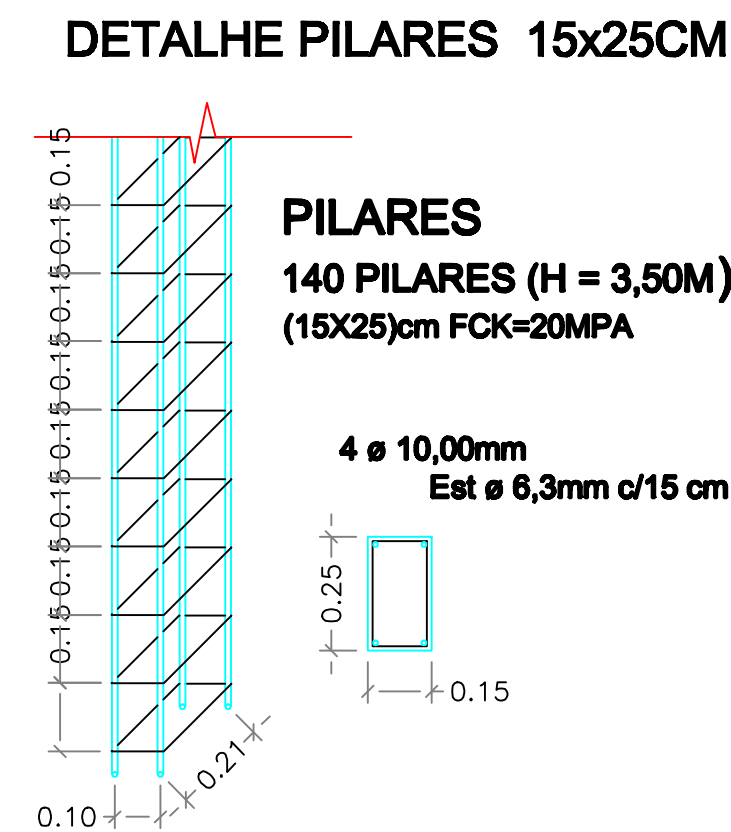
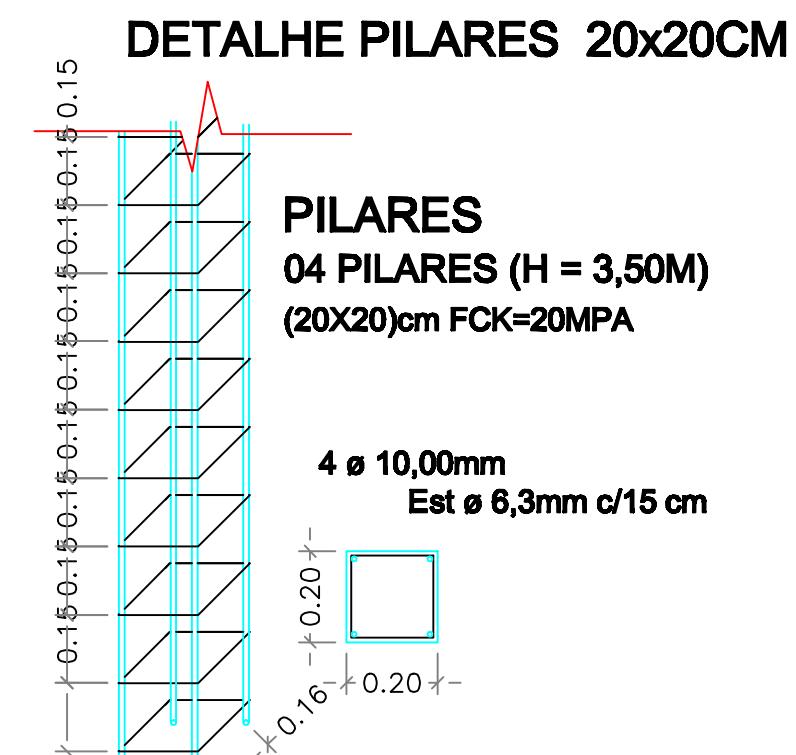


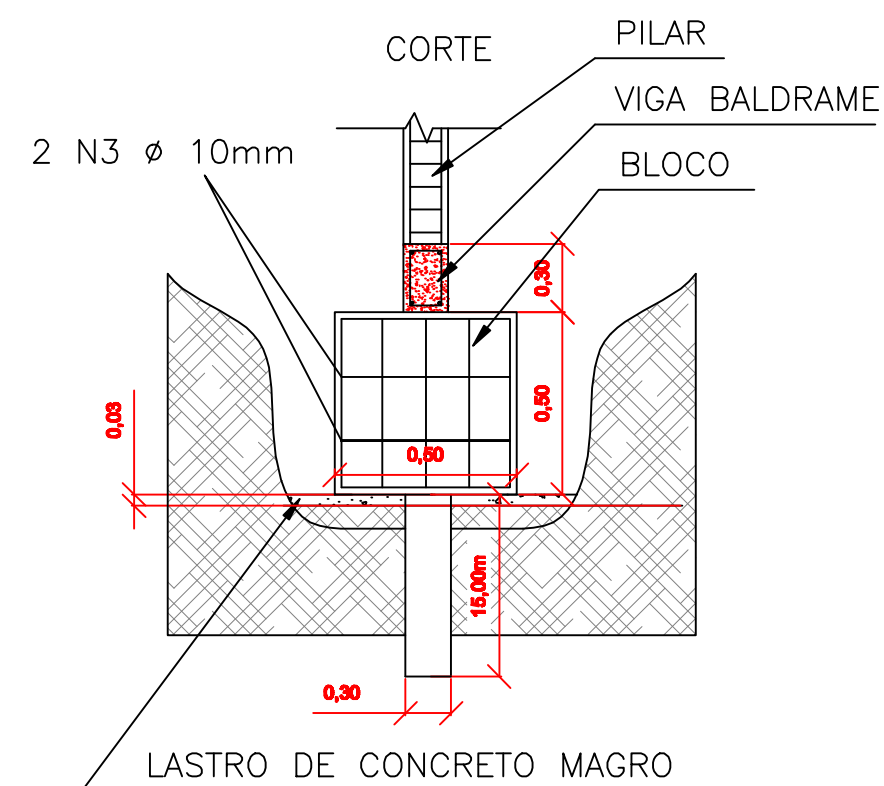

FUNDAÇÃO
ESCALA --- 1/100

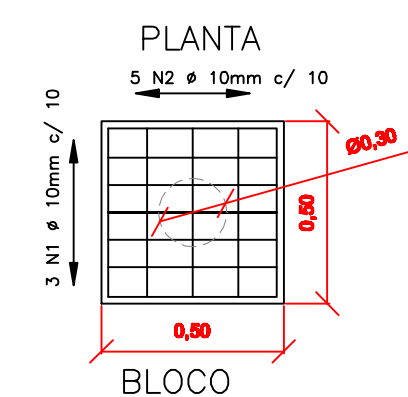

PROJETO ESTRUTURAL DA FUNDAÇÃO

FOLHA 01/01
ESCALA Indicada

PROJETO: PRONTO ATENDIMENTO MONSENHOR JOSÉ ROBERTO DA SILVA

LOCAL: RUA ALVES CORRÊA, nº 585, CENTRO
CONCEIÇÃO DOS OUROS - MG

PROP.: PREFEITURA MUNICIPAL DE CONCEIÇÃO DOS OUROS/MG

SITUAÇÃO SEM ESCALA

DECLARO QUE A APROVAÇÃO DO PROJETO NÃO IMPLICA
NO RECONHECIMENTO POR PARTE DA PREFEITURA DO
DIREITO DE PROPRIEDADE DO TERRENO.

QUADRO DE ÁREAS:

AREA: 891,54 m²

PROP.: PREFEITURA MUNICIPAL DE CONCEIÇÃO DOS OUROS/MG
PREFEITO: MAURÍCIO EULÍDES VIANA
CNPJ: 18.677.609/0001-65

RT: ENG.CIVIL: JOSÉ AIRTON JUNHO DOS REIS
CREA/MG:56.250/D

ART Nº 5600385