
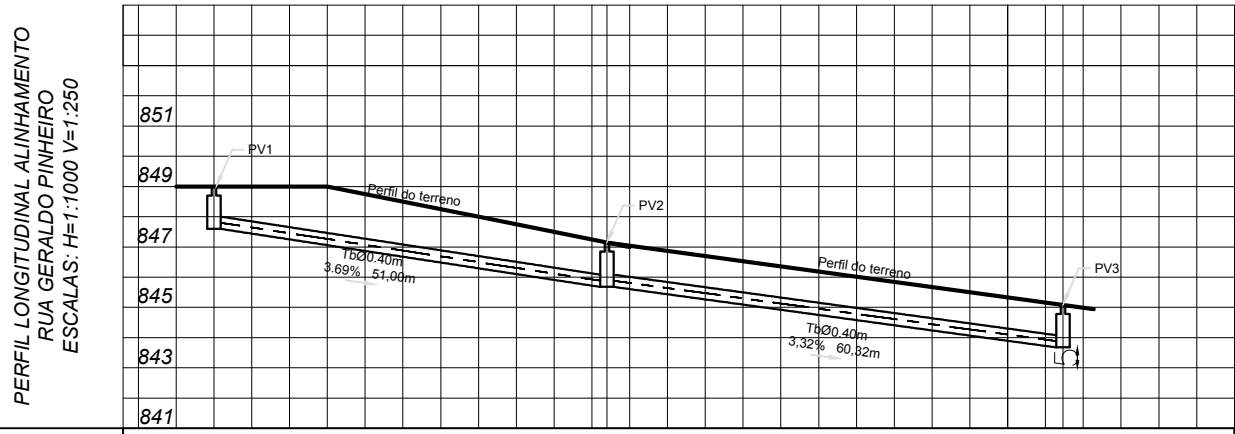


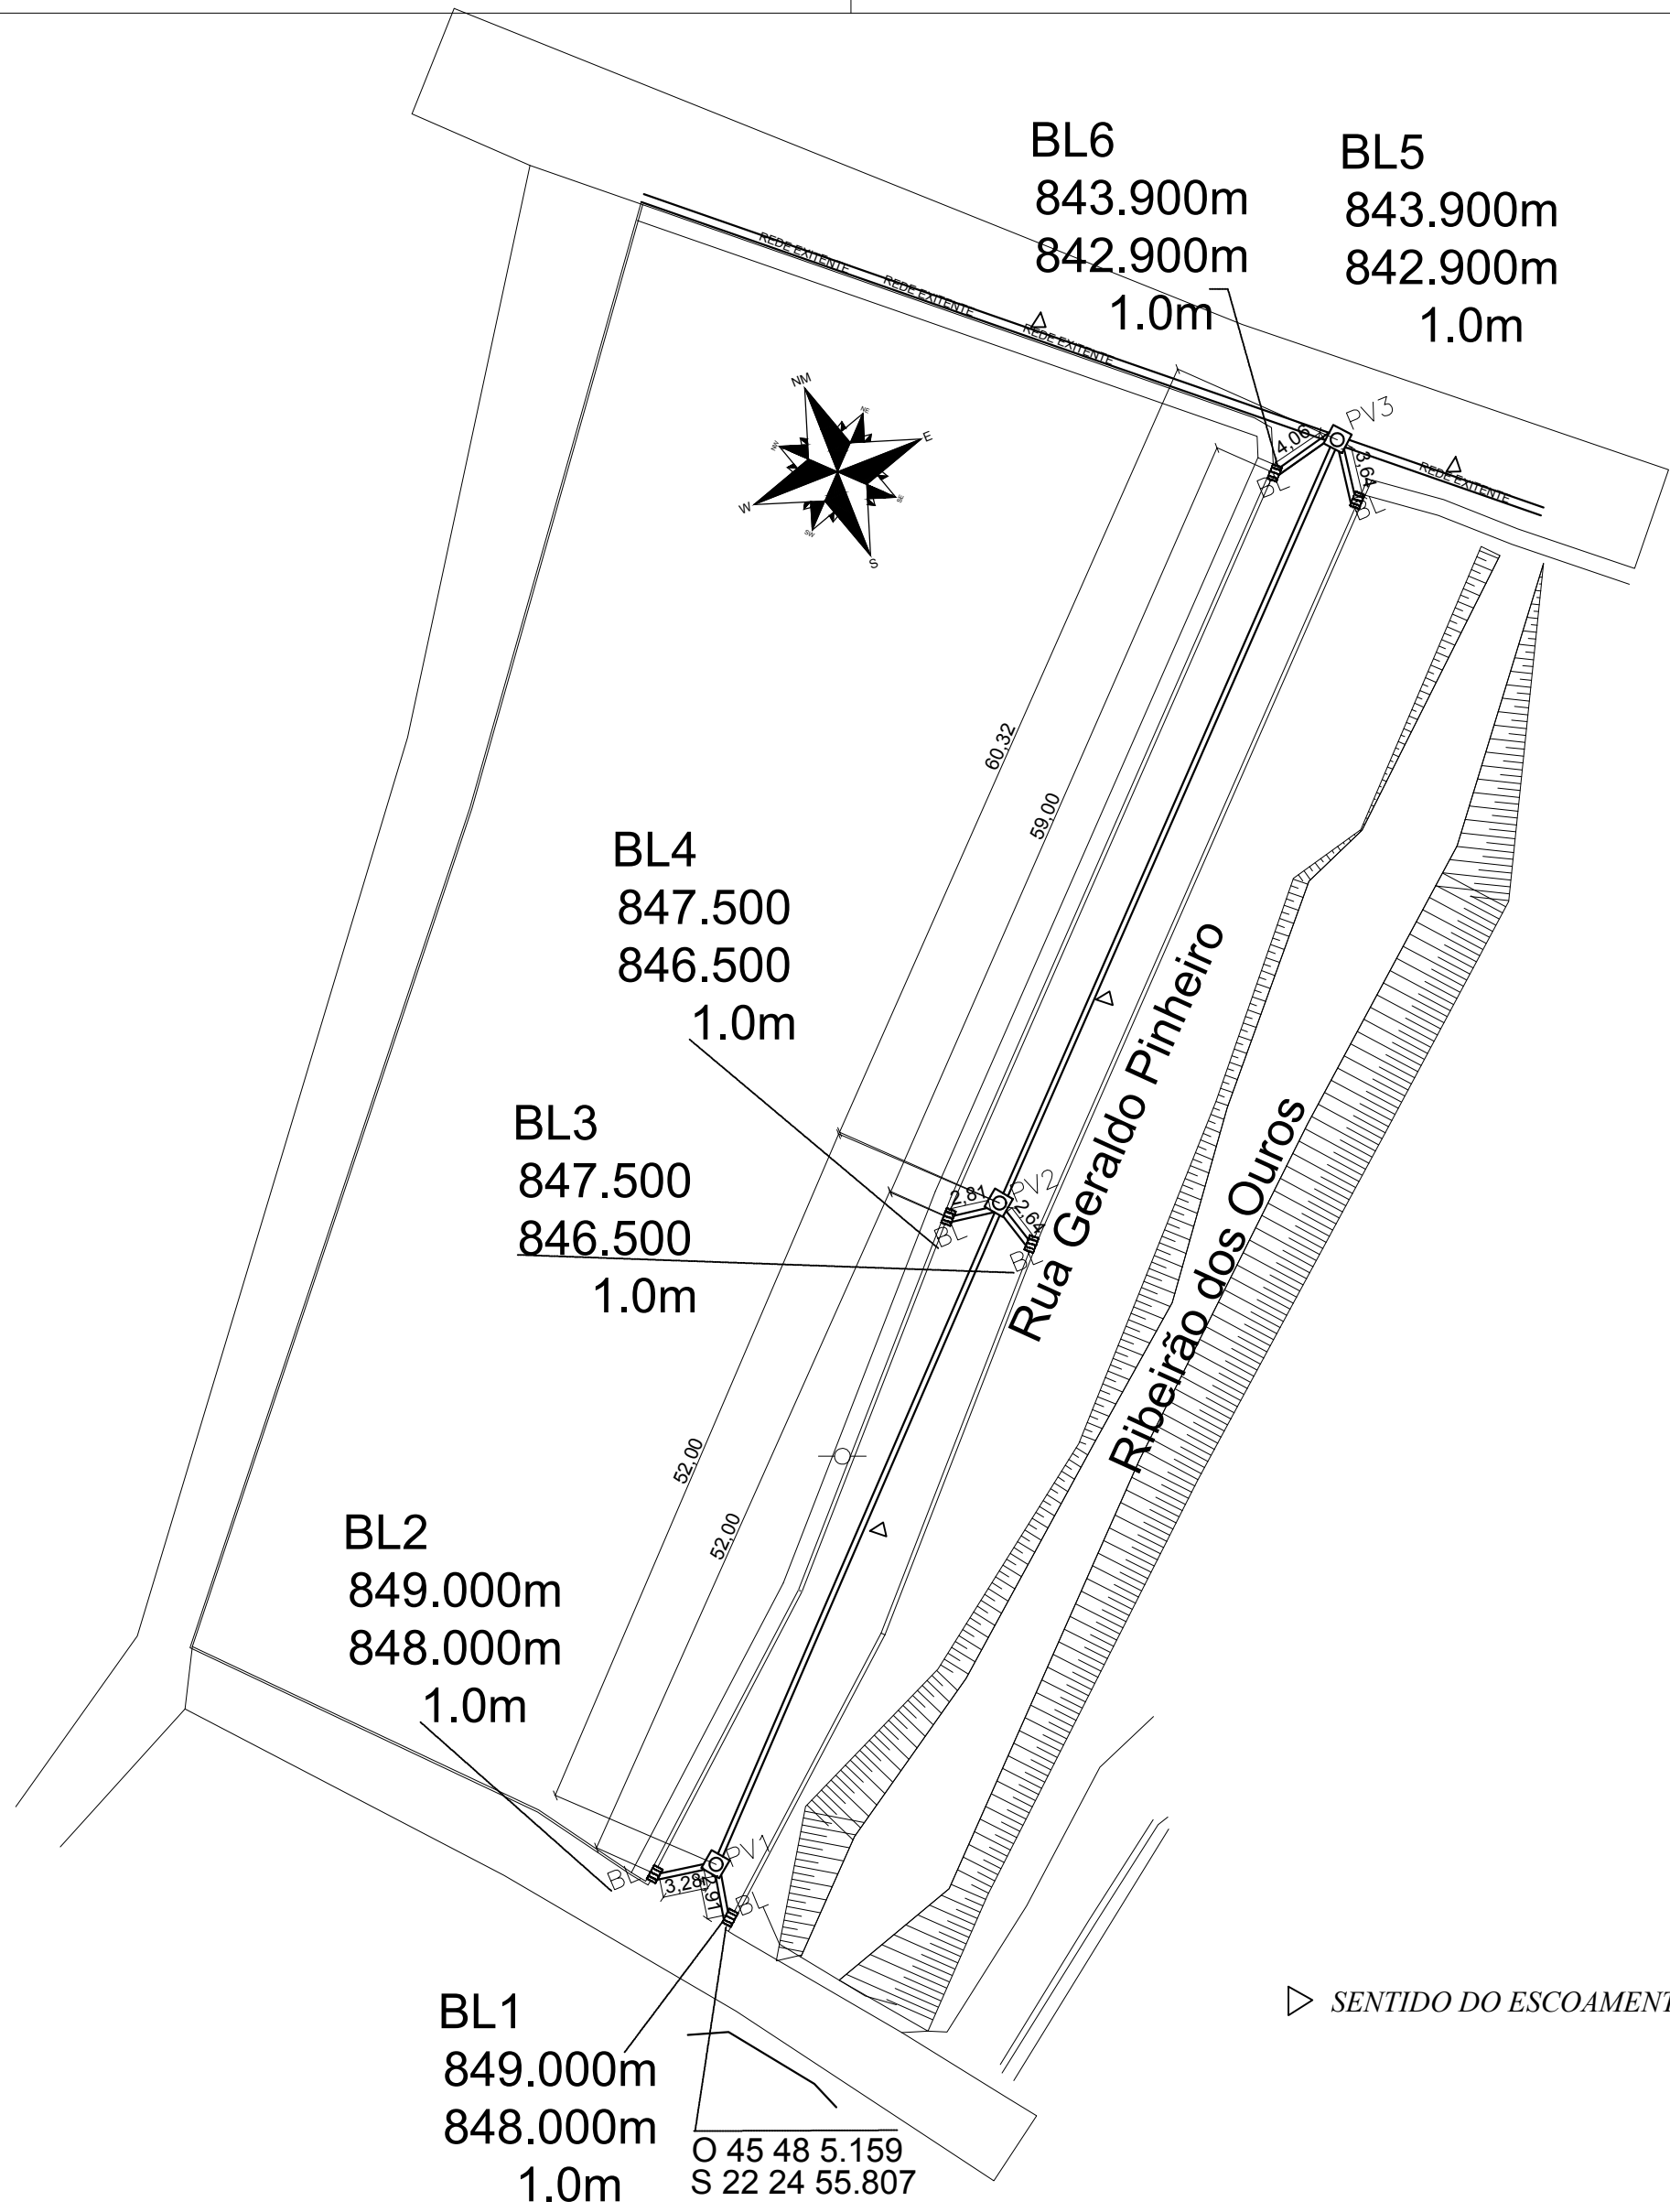

TERRENO	849	848	848	847	846	845	843
ESTACA	1	2	3	4	5	6	7
PROJETO	849,00			847,15			845,10
GERATRIZ INF.	847,50			845,68			843,68
ALTURA	1,50			1,47			1,42
COMPRIMENTO		51,00			60,32		
DECLIVIDADE		3,69%			3,32%		
DIÂMETRO		400			400		

MEMÓRIA DE CALCULO CONFERENCIA DE POÇO DE VISITA :

* PV 1:
distância de PV1 a BL1/BL2 = +/- 5m
inclinação de 1% de 5m = 0,05m
cota de fundo BL1/BL2 = 848,00
cota de fundo PV1 mínimo = 848,00 - 0,05 = 847,95m

* PV 2:
distância de PV2 a BL3/BL4 = +/- 5m
inclinação de 1% de 5m = 0,05m
cota de fundo BL3/BL4 = 846,50
cota de fundo PV2 mínimo = 846,50 - 0,05 = 846,45m

* PV 3:
distância de PV3 a BL5/BL6 = +/- 5m
inclinação de 1% de 5m = 0,05m
cota de fundo BL5/BL6 = 844,16
cota de fundo PV1 mínimo = 844,16 - 0,05 = 844,11m


Obs:
O desague da agua pluvial da Rua Geraldo Pinheiro será feito na rede existente da Travessa Rui Barbosa

PROJETO DE DRENAGEM


RUA GERALDO PINHEIRO(BAIRRO SANTA BARBARA)
AREA: 828,04m²
ESCALA: 1:500

DETALHES DOS POÇOS DE VISITA (PV)

PLANTA

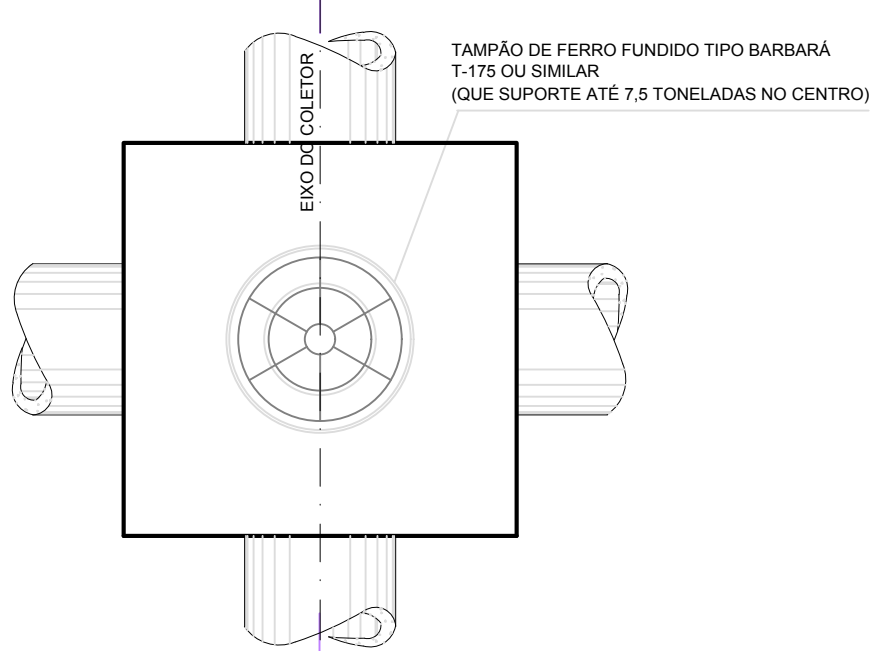


CORTE I – J

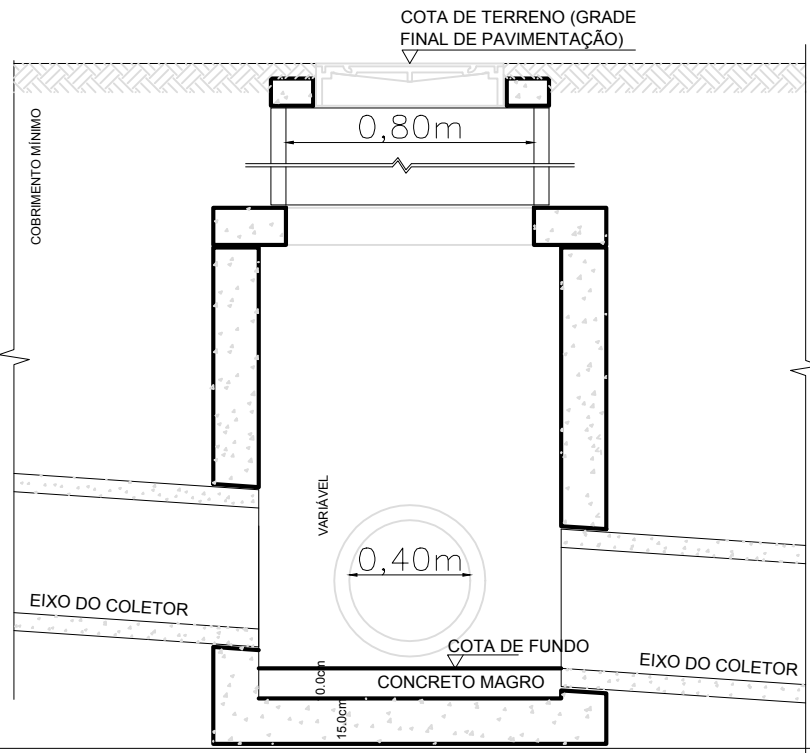


DETALHES DAS BOCAS DE LOBOS SIMPLES COM GRELHA DE CONCRETO(BL)

PLANTA

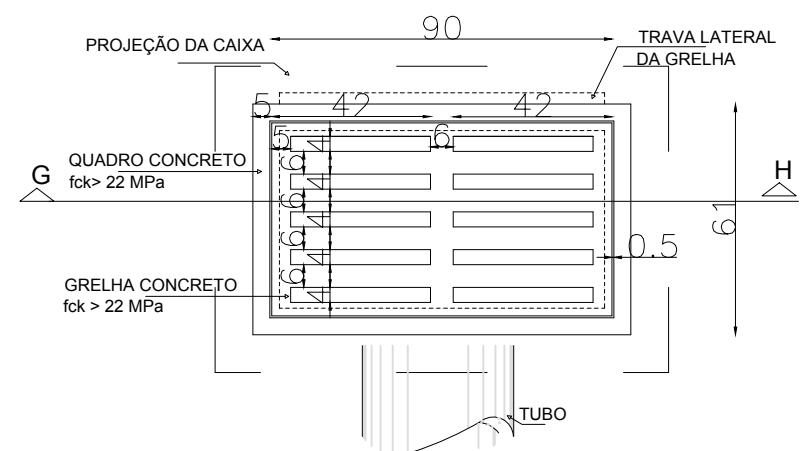

CORTE G – H

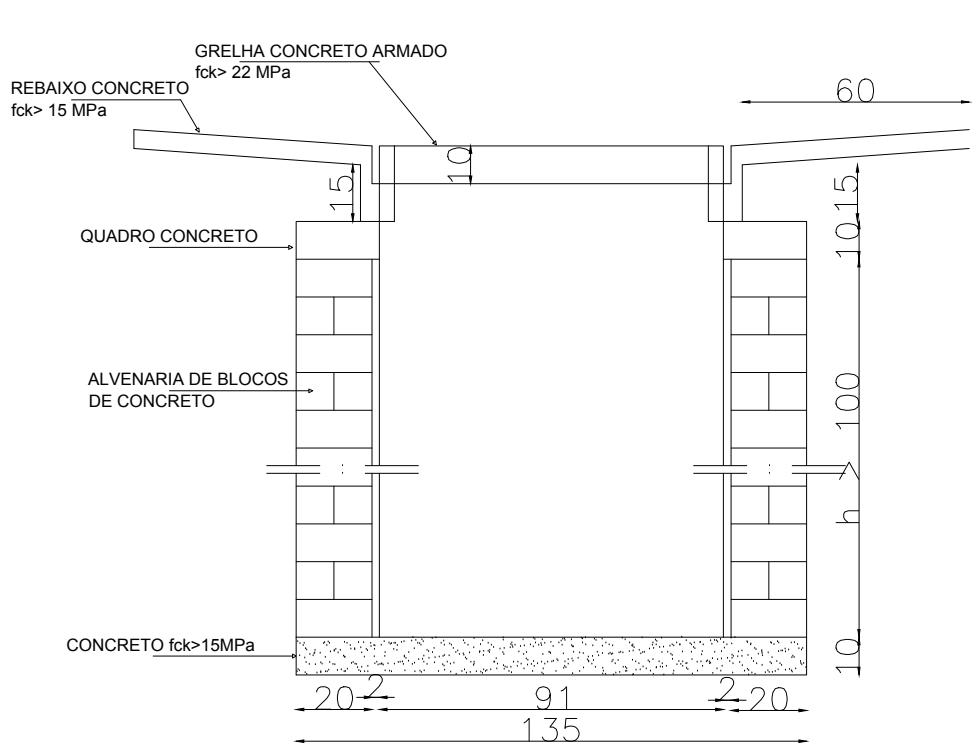

PROJETO BÁSICO

FOLHA 1/1
ESCALA INDICADAS

PROJETO: "Melhoramento de Vias Públicas - Rede Pluvial da Rua Geraldo Pinheiro do bairro Santa Barbara do município de Conceição dos Ouros

LOCAL: Rua Geraldo Pinheiro - Bairro Santa Santa Barbara - Conceição dos Ouros-MG
Conceição dos Ouros - MG

PROP.: PREFEITURA MUNICIPAL DE CONCEIÇÃO DOS OUROS

SITUAÇÃO SEM ESCALA

DECLARO QUE A APROVAÇÃO DO PROJETO NÃO IMPLICA NO RECONHECIMENTO POR PARTE DA PREFEITURA DO DIREITO DE PROPRIEDADE DO TERRENO.

PROP.: PREFEITURA MUNICIPAL DE CONCEIÇÃO DOS OUROS
Pref. MAURICIO EUCLIDES VIANA
CNPJ: 18.677.609/0001-65

RT: ENG.ª HELENA VIEIRA MARTINS DOS SANTOS
CREA-MG: 143.528/D

ART Nº: 14201700000003599021
CONTRATO Nº: 2691.1029.600-26/2016