



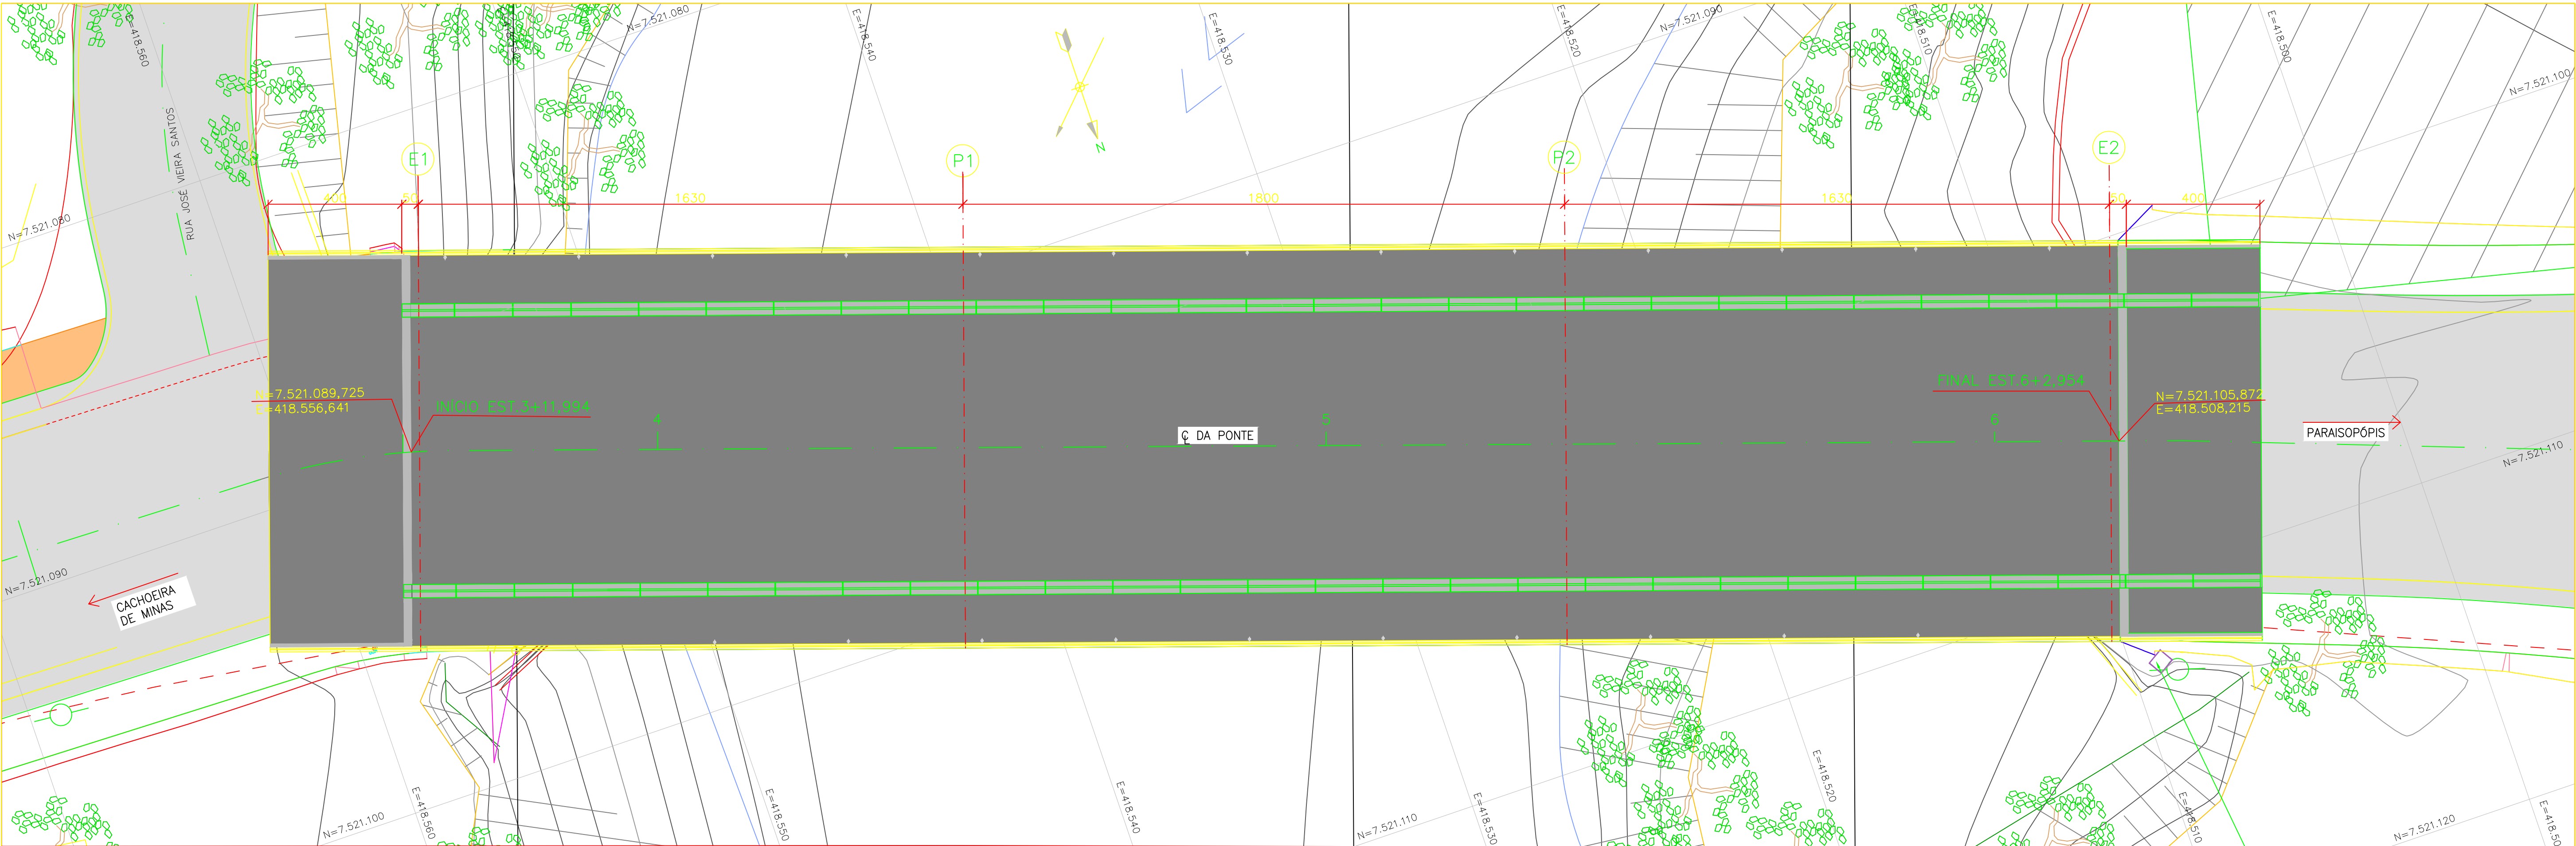

PLANTA DE SITUAÇÃO

ESC. 1:100

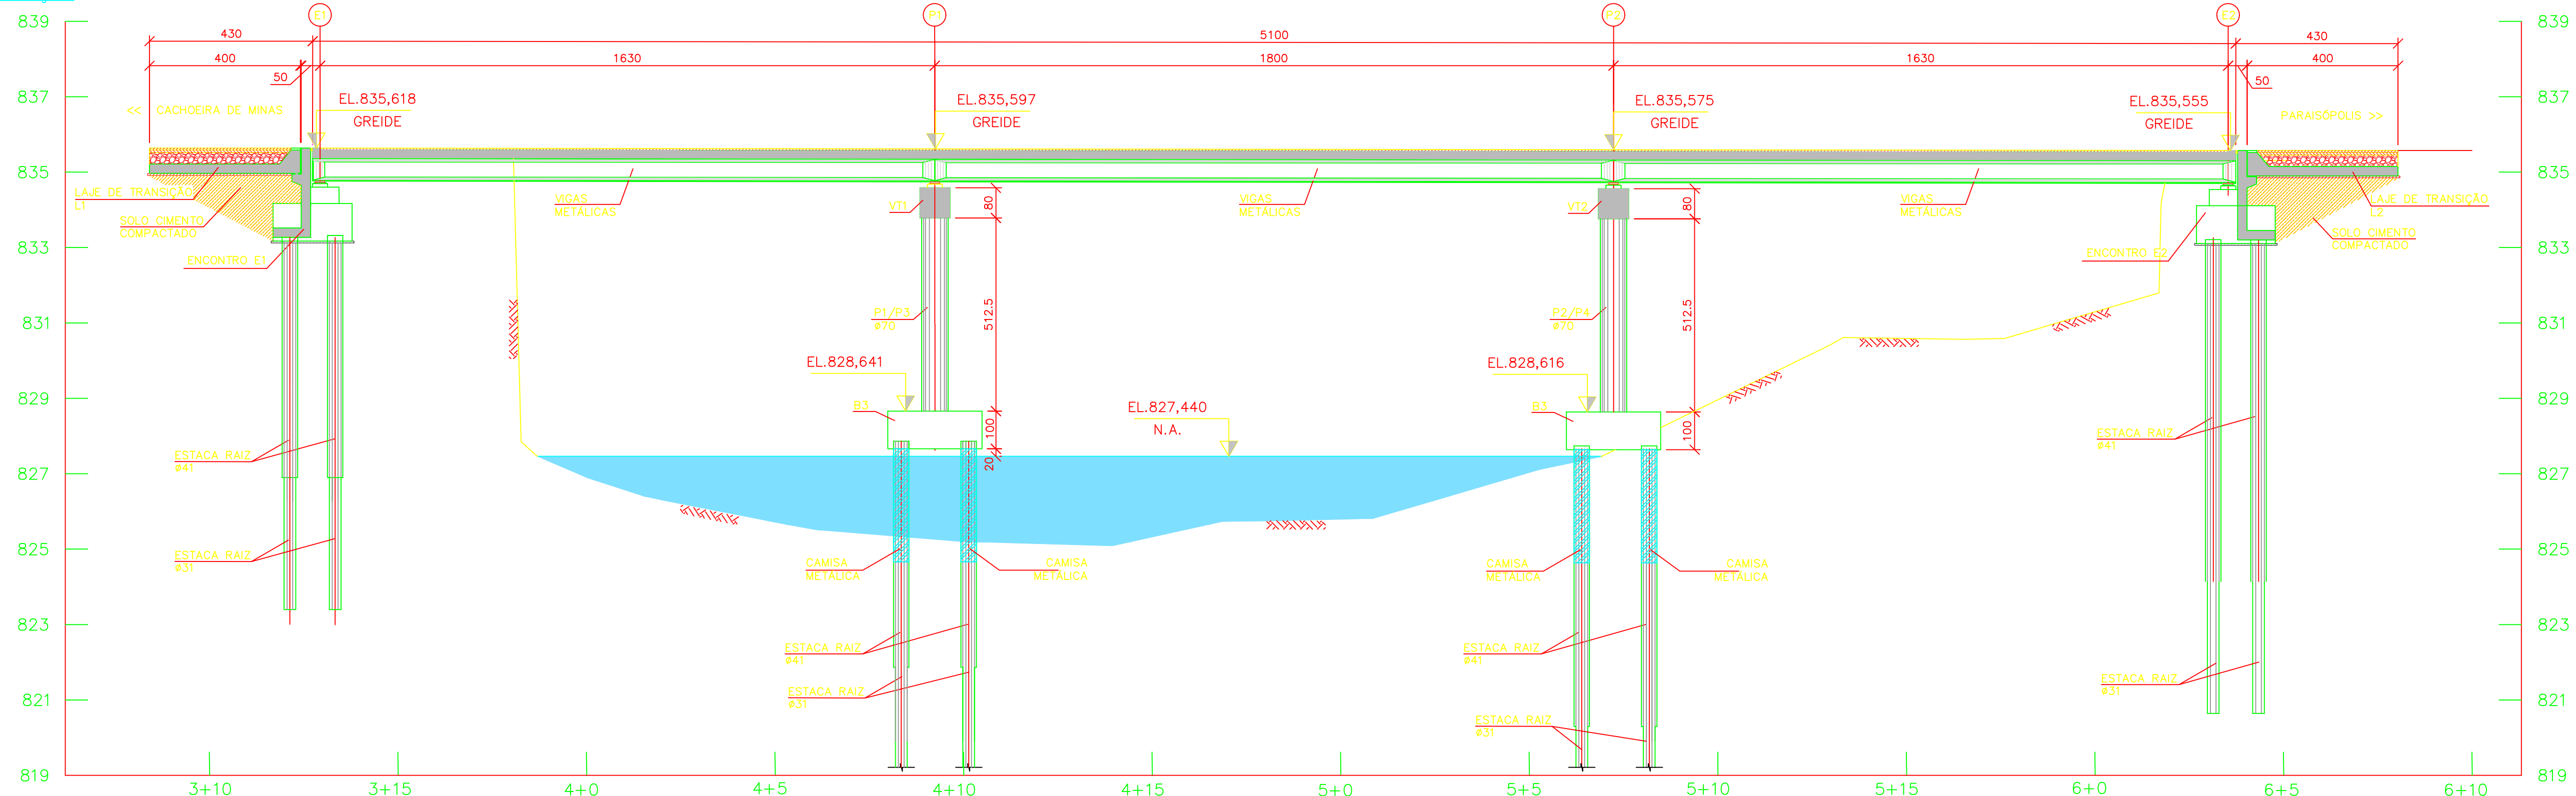

SEÇÃO LONGITUDINAL

ESC. 1:100

NOTAS:

- 1- COTAS EM CENTÍMETROS, ELEVACOES EM METRO, EXCETO ONDE INDICADO;
- 2- PONTE PROJETADA PARA TB45 +F DA NBR 7188-2013;
- 3- CLASSE DE AGRESSIVIDADE IV - "FORTE", PARA ELEMEN. EM CONTATO COM A AGUA DO RIO E II - "MODERADA" PARA DEMAIS ELEMENTOS, CONFORME NBR 6118-2014;
- 4- CONCRETO:
-FCk240MPa; LAJES E VIGAS DA SUPERESTRUTURA, PILARES E BLOCOS EM CONTATO COM AGUA DO RIO;
-FCk225MPa; ENCONTROS, ALAS, LAJES DE TRANSIÇÃO, GUARDA-RODAS;
- 5- DURANTE A CONSTRUÇÃO DEVE SER GARANTIDA A CONTINUIDADE DO TRAFEGO DE VEICULOS E PEDESTRES.

REVISÃO		PROJ.	DES.	VER.	APR.	DATA
1	B	REVISÃO GERAL	DAC	DAC	WVB	FEV/20
0	B	PARA APROVAÇÃO	MCCC	TALM	FCSS	SET/18
REV.	T.E.	DESCRIÇÃO	PROJ.	DES.	VER.	APR.
REVISÕES						
T.E.	(4) PRELIMINAR	(3) PARA CONHECIMENTO	(2) PARA CONSTRUÇÃO	(1) CONFORME CONTRATO	(0) CANCELADO	
TIPO DE EMISSÃO	(4) PARA APROVAÇÃO	(3) PARA COTAÇÃO	(2) CONFORME CONTRATO	(1) CONFORME CONTRATO	(0) CANCELADO	

ENG.* COORDENADOR:		RT:
ENG.* PROJETISTA:		DESENHISTA:

DIRETORIA DE PROJETOS	
DESENHO:	ESCALA: INDICADA
VERIFICADO:	APROVADO:



DEPARTAMENTO DE EDIFICAÇÕES E ESTRADAS DE RODAGEM DE MINAS GERAIS	
RODOVIA: MG-173	
TRECHO: CACHOEIRA DE MINAS – PARAISÓPOLIS	
PROJETO DE OBRA DE ARTE ESPECIAL	
PONTE SOBRE O RIO SAPUÇAL MIRIM (CONCEIÇÃO DOS OUROS)	
IMPLANTAÇÃO E SEÇÃO LONGITUDINAL	
FOLHA:	01/26