



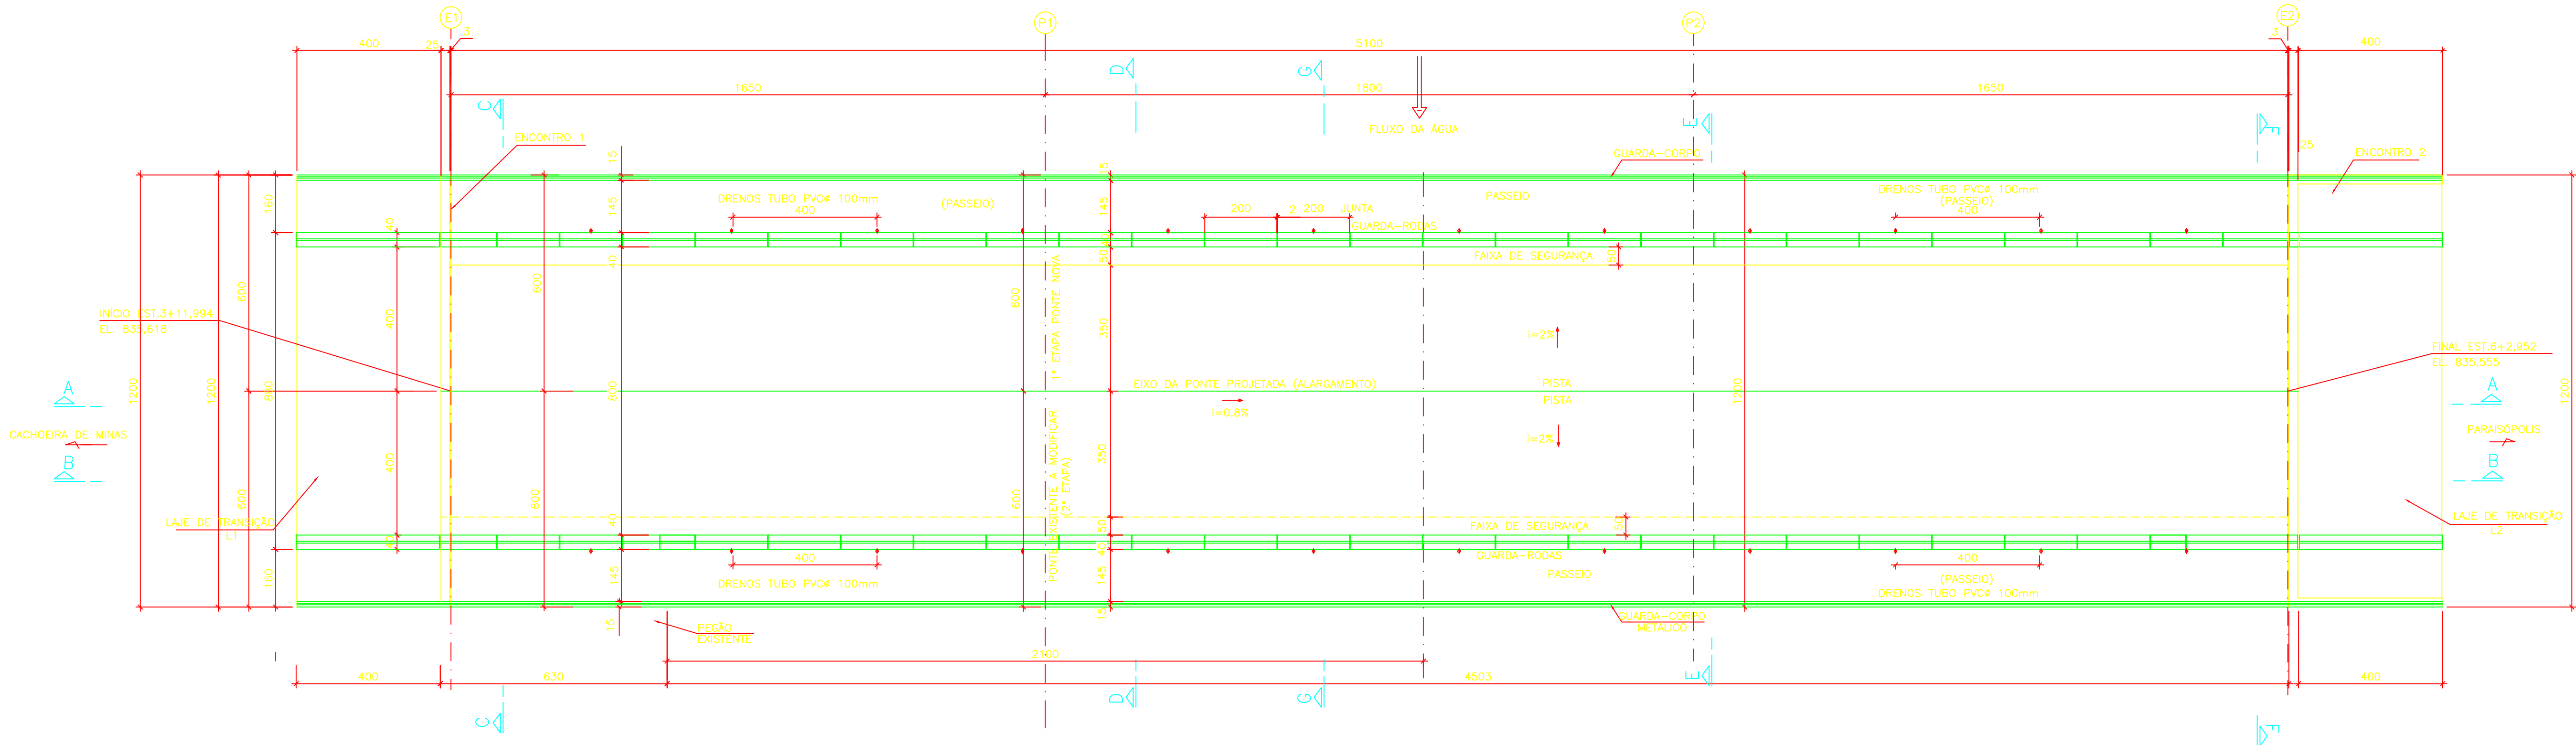

PLANTA SUPERIOR – PONTE ACABADA
ESC 1:100

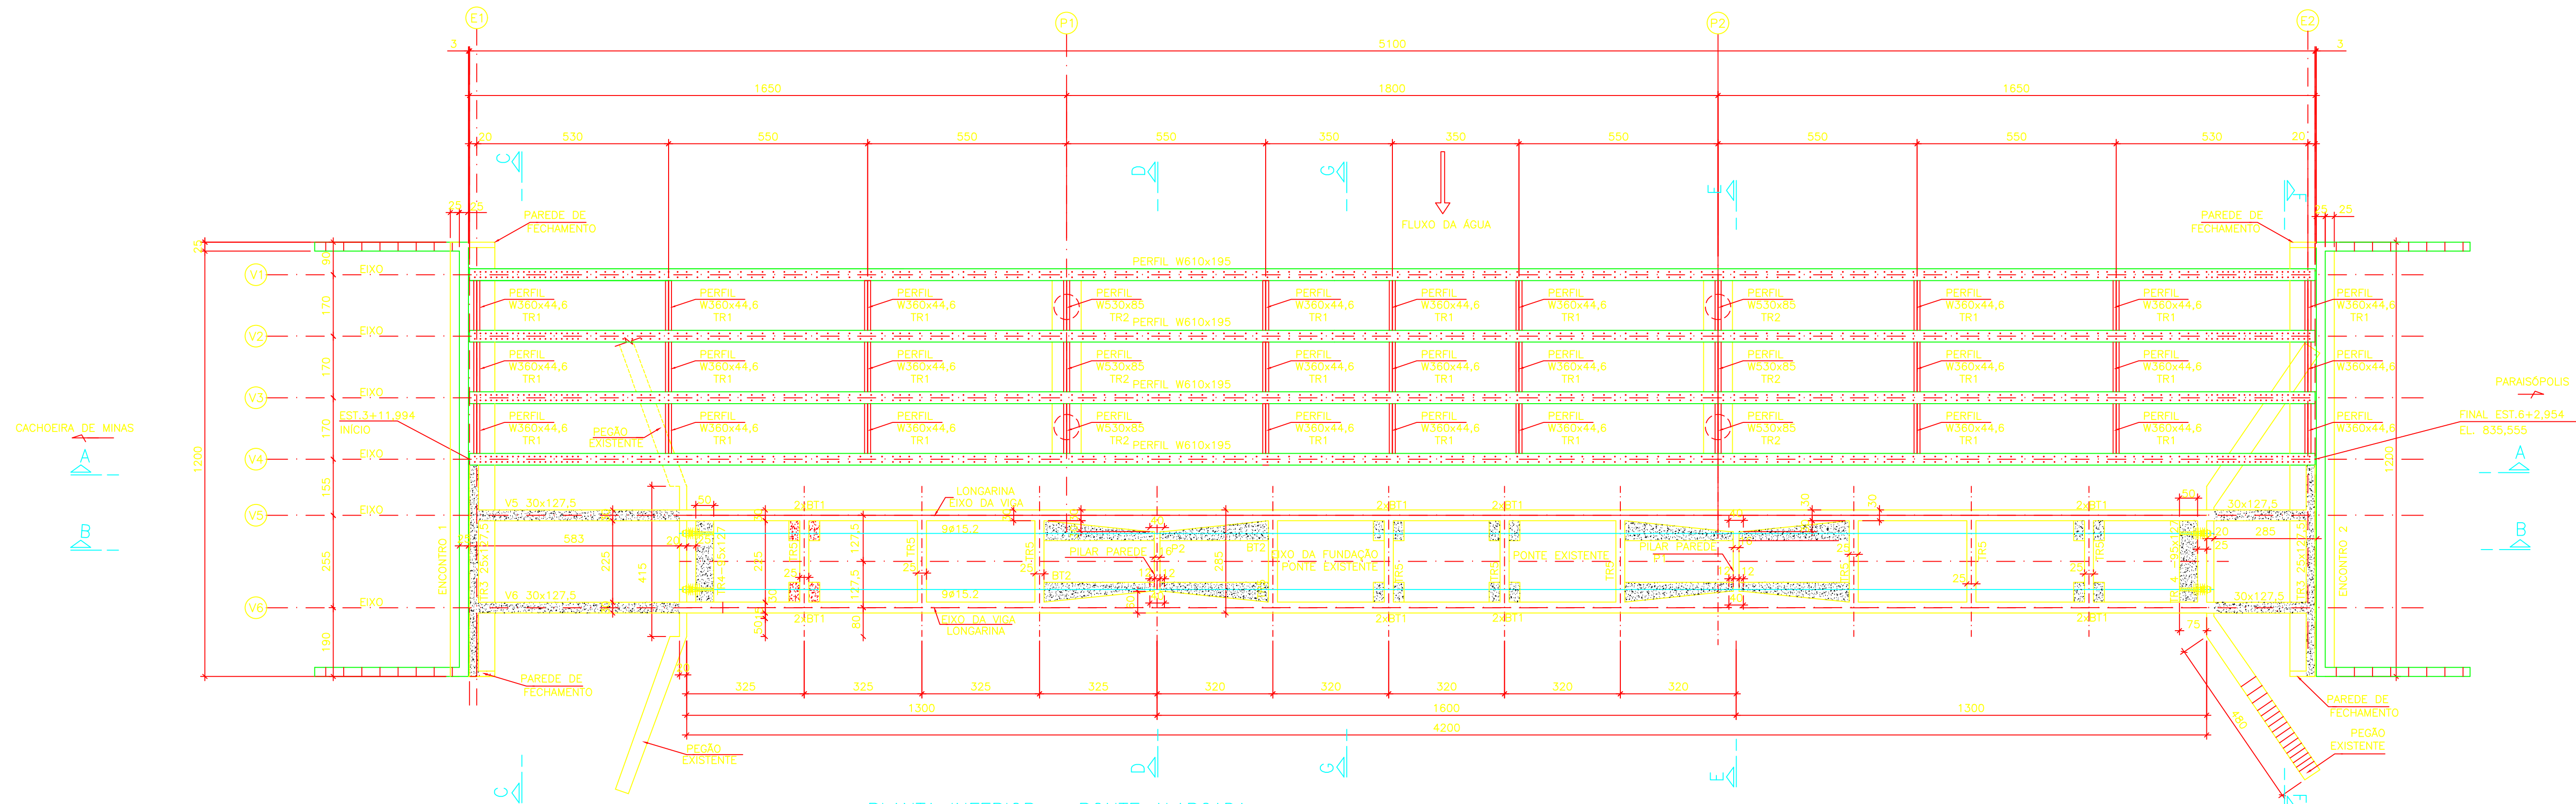

PLANTA INFERIOR – PONTE ALARGADA
ESC 1:100

NOTAS:

1- COTAS EM CENTÍMETROS, ELEVACOES EM METRO, EXCETO ONDE INDICADO;

2- PONTE PROJETADA PARA TB45 tf DA NBR 7188-2013;

3- CLASSE DE AGRESSIVIDADE III - "FORTE", PARA ELEM. EM CONTATO COM A AGUA DO RIO E II - "MODERADA" PARA DEMAIS ELEMENTOS, CONFORME NBR 6118-2014;

4- CONCRETO:

-Fck>40MPa: LAJES E VIGAS DA SUPERESTRUTURA;

-Fck>25MPa: ENCONTROS, ALAS, LAJES DE TRANSICAO, GUARDA-RODAS;

5- DURANTE A CONSTRUCAO DEVE SER GARANTIDA A CONTINUIDADE DO TRAFEGO DE VEICULOS E PEDESTRES

REV.	T.E.	DESCRICAO	PROJ.	DES.	VER.	APR.	DATA
1	B	REVISAO GERAL	LMS	LMS	WVB	-	FEV/20
0	B	PARA APROVACAO	MCC	TAL	FCSS	-	SET/18

REVISOES

T.E.	(A) PRELIMINAR	(B) PARA CONHECIMENTO	(C) PARA COTACAO	(D) PARA CONSTRUCAO	(E) CONFORME CONTRATO	(F) CANCELADO
1						
2						
3						
4						
5						
6						
7						
8						
9						
10						

ENG.* COORDENADOR:

ENG.* PROJETISTA:

RT:

DESENHISTA:

DESENHO:

VERIFICADO:

ESCALA:

APROVADO:

Eng.* Fiscal - CREA/MG

Eng.* Chefe da GGT

Eng.* Diretor da DP

DIRETORIA DE PROJETOS

DEPARTAMENTO DE EDIFICACOES E ESTRADAS DE RODAGEM DE MINAS GERAIS

RODOVIA: MG-173

TRECHO: CACHOEIRA DE MINAS - PARAISOPOLIS

PROJETO DE OBRA DE ARTE ESPECIAL

PONTE SOBRE O RIO SAPUCAI MIRIM (CONCEICAO DOS OUROS)

PROJETO EXECUTIVO-VISTA SUPERIOR E INFERIOR DO TABULEIRO

FOLHA:

05/26