

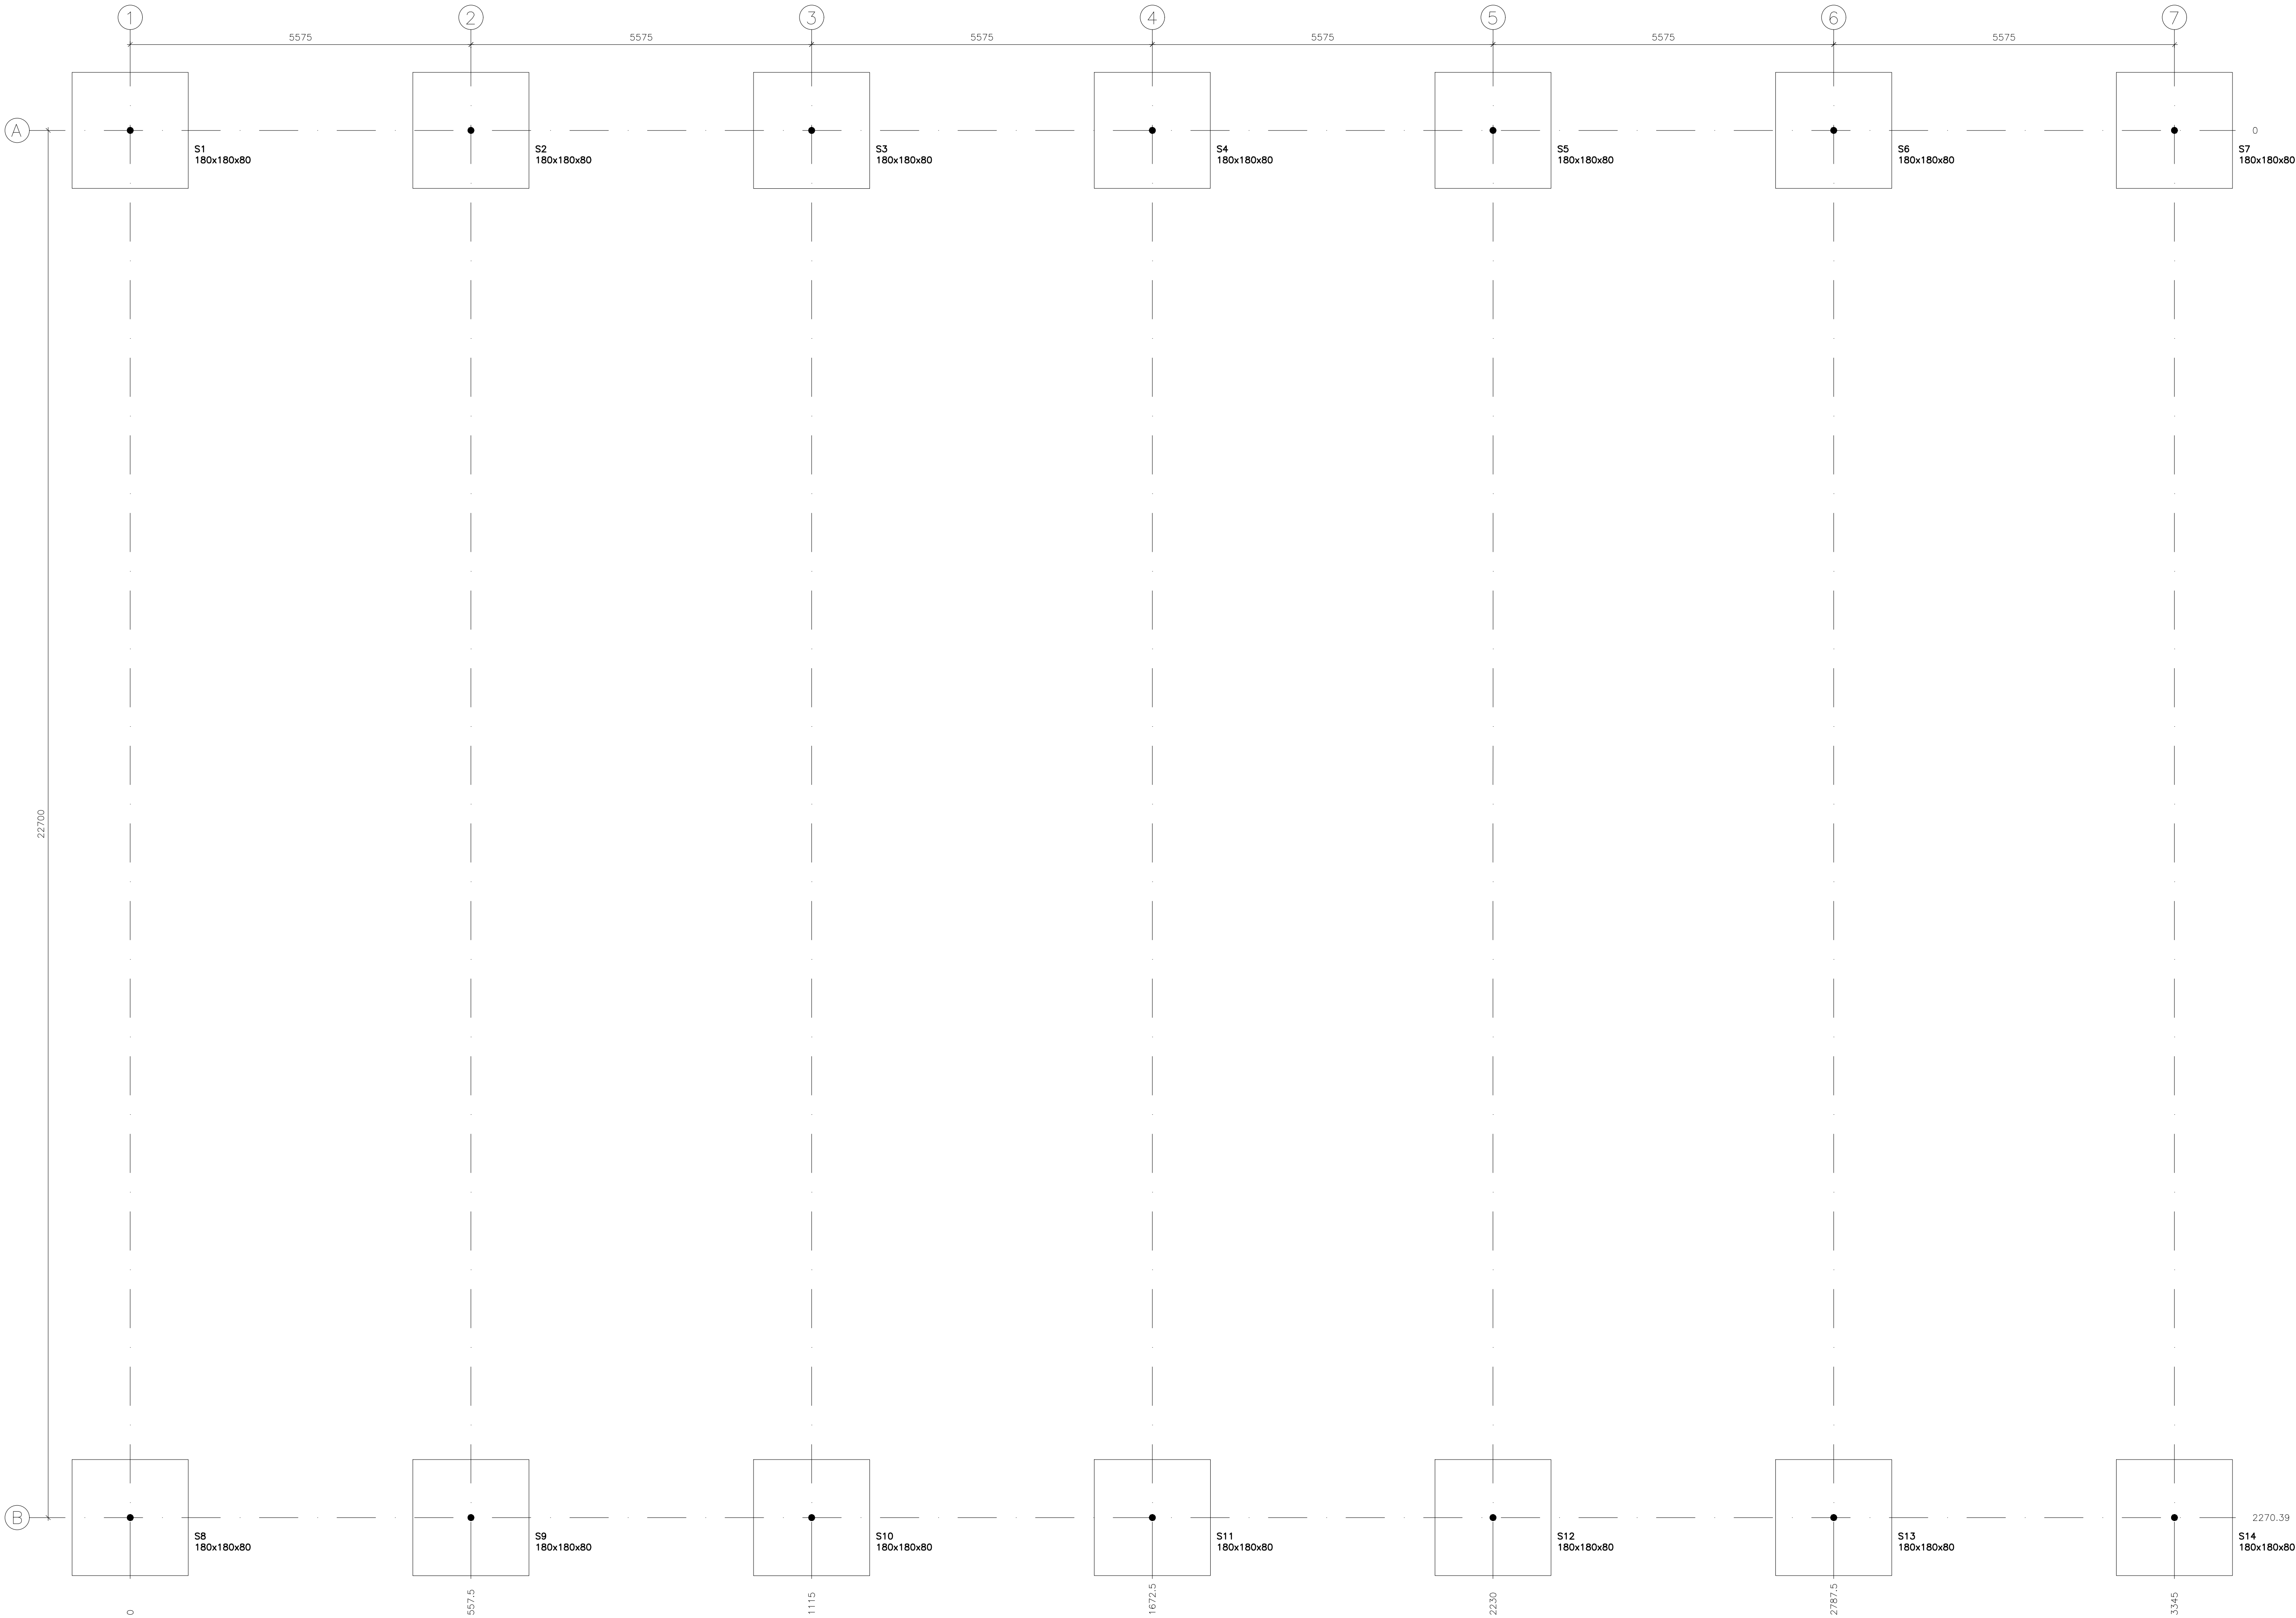


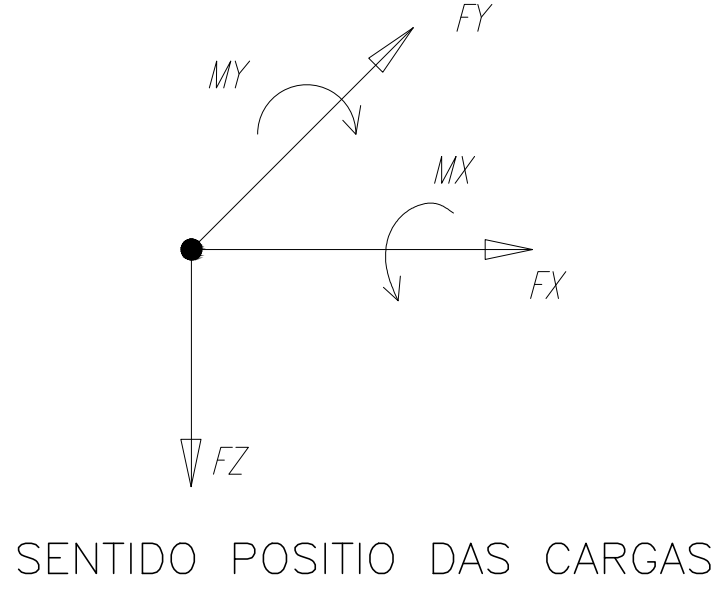

LOCAÇÃO E CARGAS
ESC: 1/50

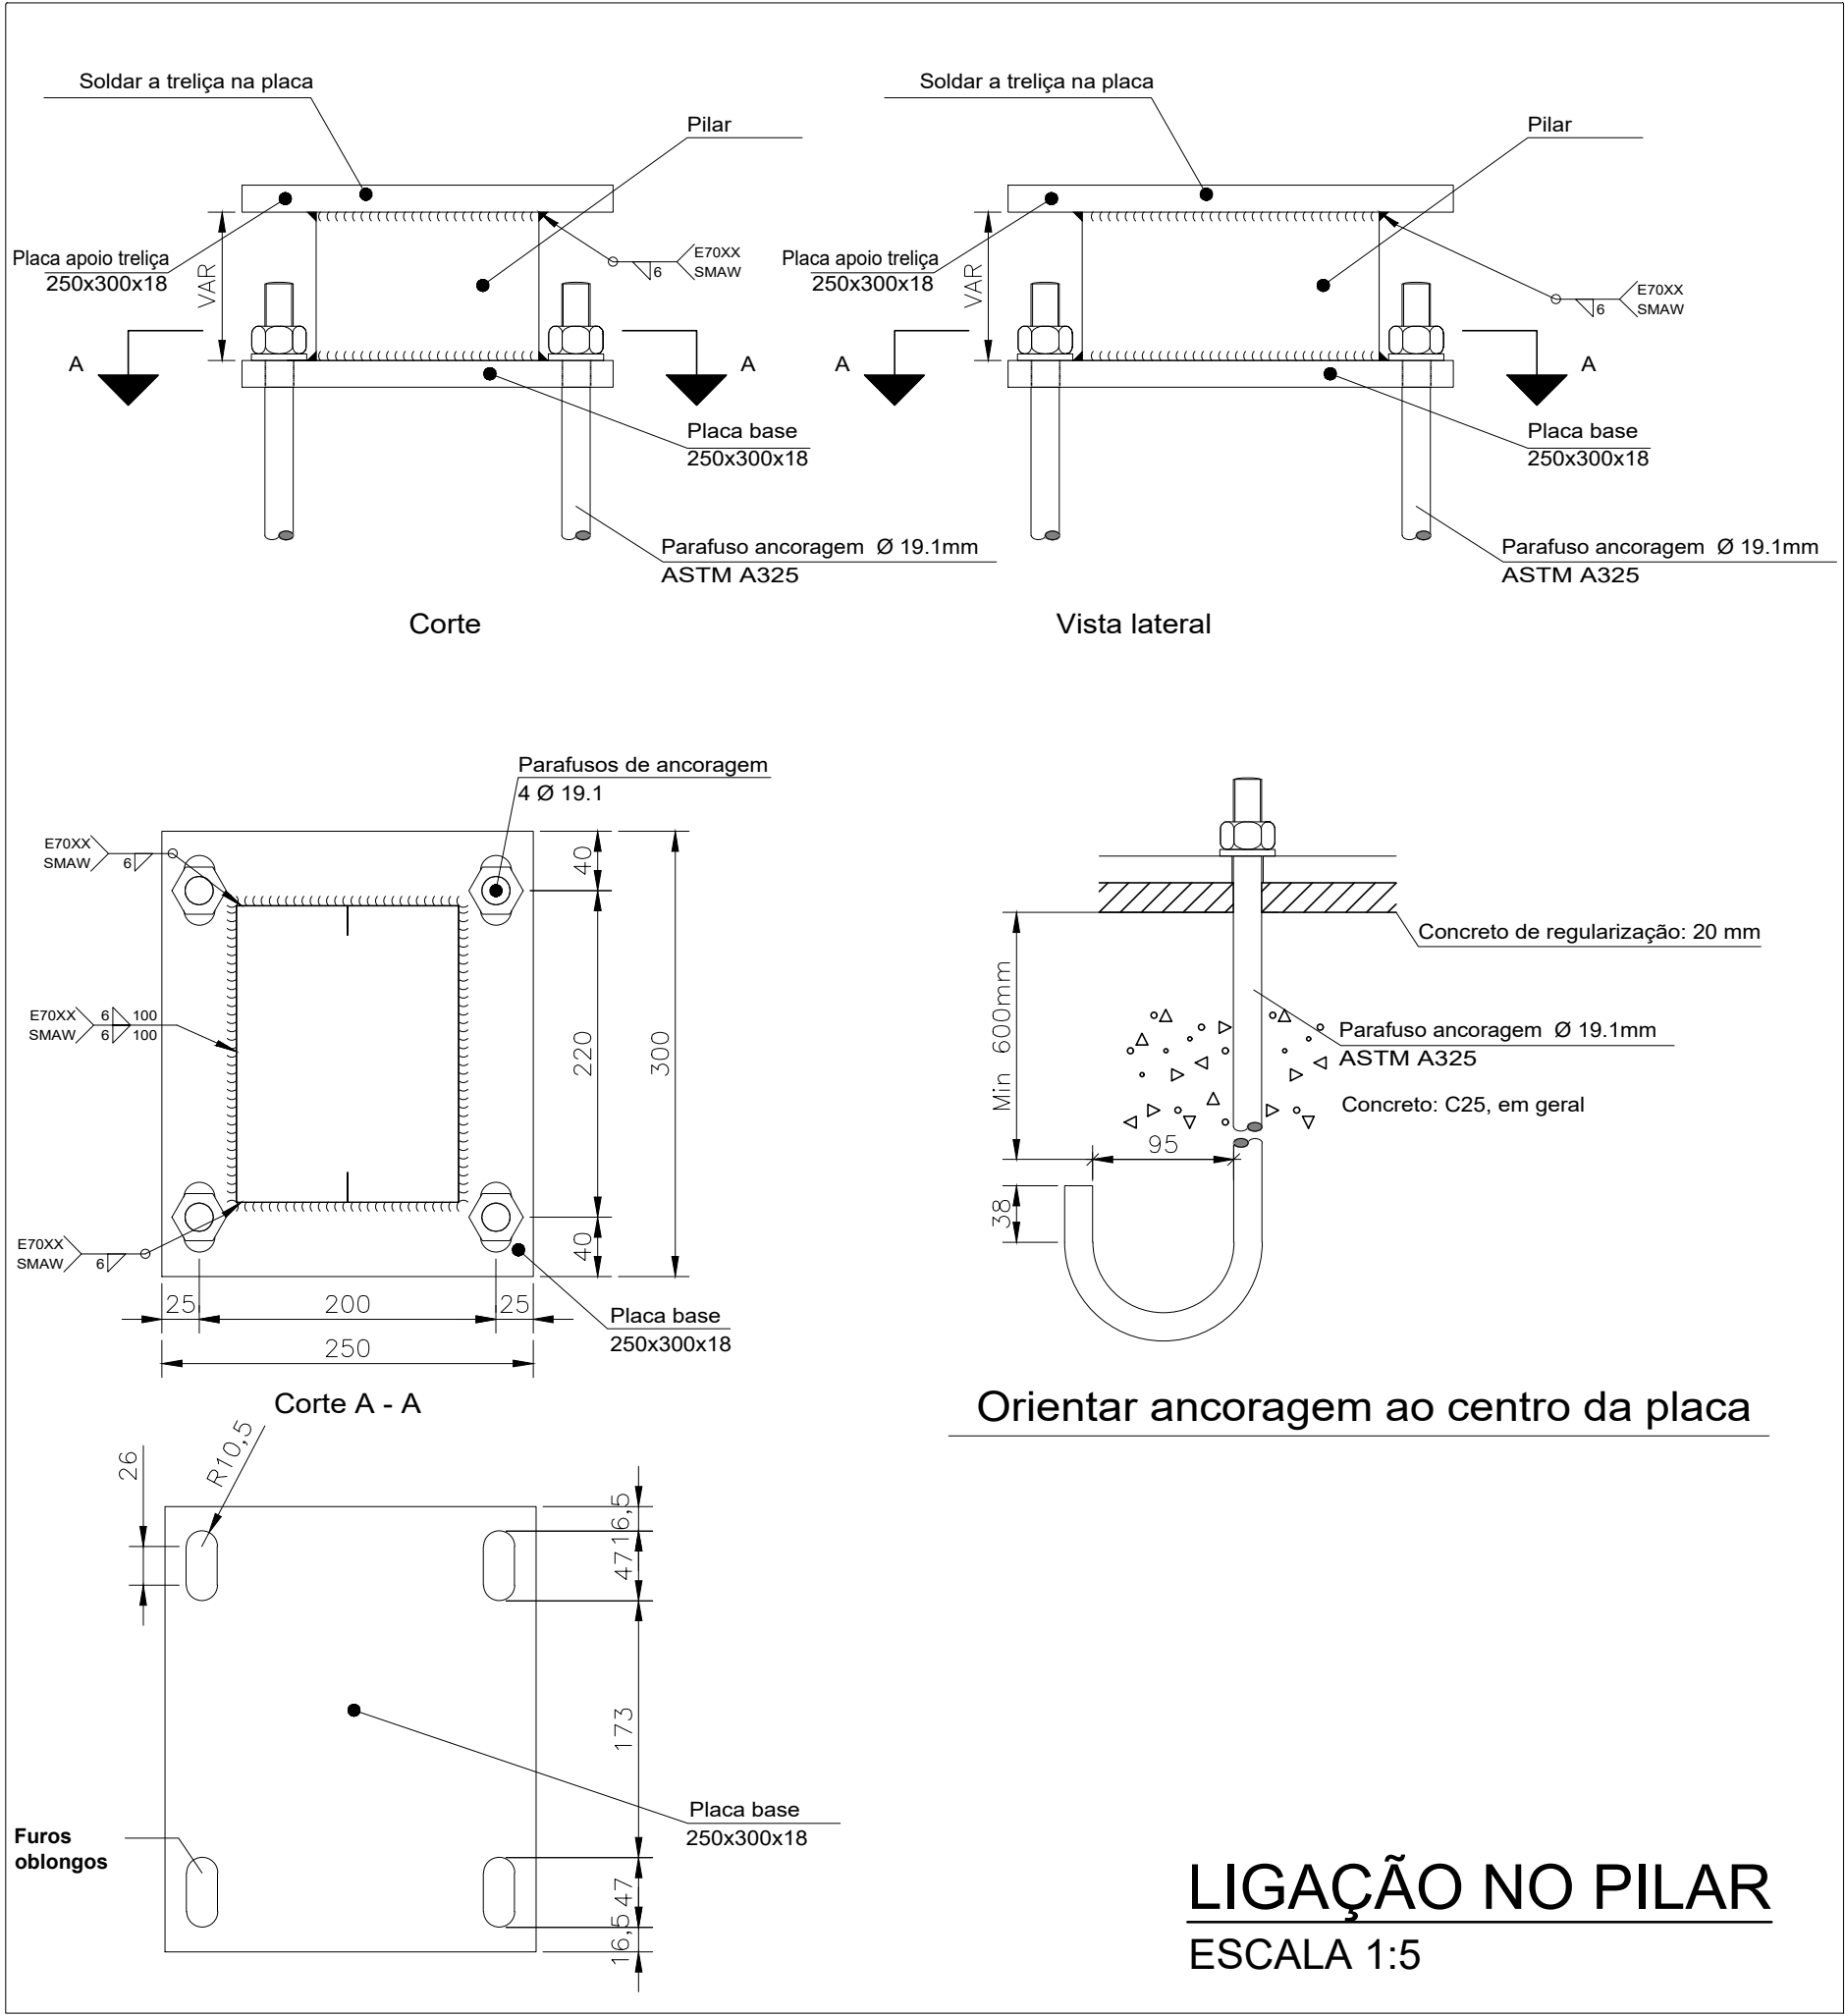

- CARACTERÍSTICAS DA ESTRUTURA:**
- 1 – ESTRUTURA METÁLICA
 - 2 – BALDRAME EM CONCRETO ARMADO
 - 3 – LAJES PRÉ-MOLDADAS

00	10/11/22	Emissão	LUCAS EDUARDO	RAFAEL VINICIUS
Rev.	Data	Descrição	Des.	Aprov.
Gerenciamento		Responsáveis		
		ESTRUTURAR ENGENHARIA LTDA Rua Deodoro Compelino, 217 – Bairro Canaas – Parapoelso/MG Tel: (0xx31) 9 8991-2527 e-mail: rafaelstropel@hotmail.com		
Título do Desenho (Pavimento e Assunto)		Fase		
ESTRUTURA METÁLICA		DEFINITIVA		
EMPREENHIMENTO		Código do Projeto		
QUADRA POLIESPORTIVA		Área Técnica		
LOCAL: Centro Municipal de Educação Infantil Prefeito João Batista Ribeiro de Carvalho Rua Antônio Felício Teixeira, 212, Cachoeirinha, Conceição dos Ouros		ESTRUTRAS		
CLIENTE		Folha Nº		
PREFEITURA MUNICIPAL DE CONCEIÇÃO DOS OUROS-MG		01		
		Escala INDICADAS		