



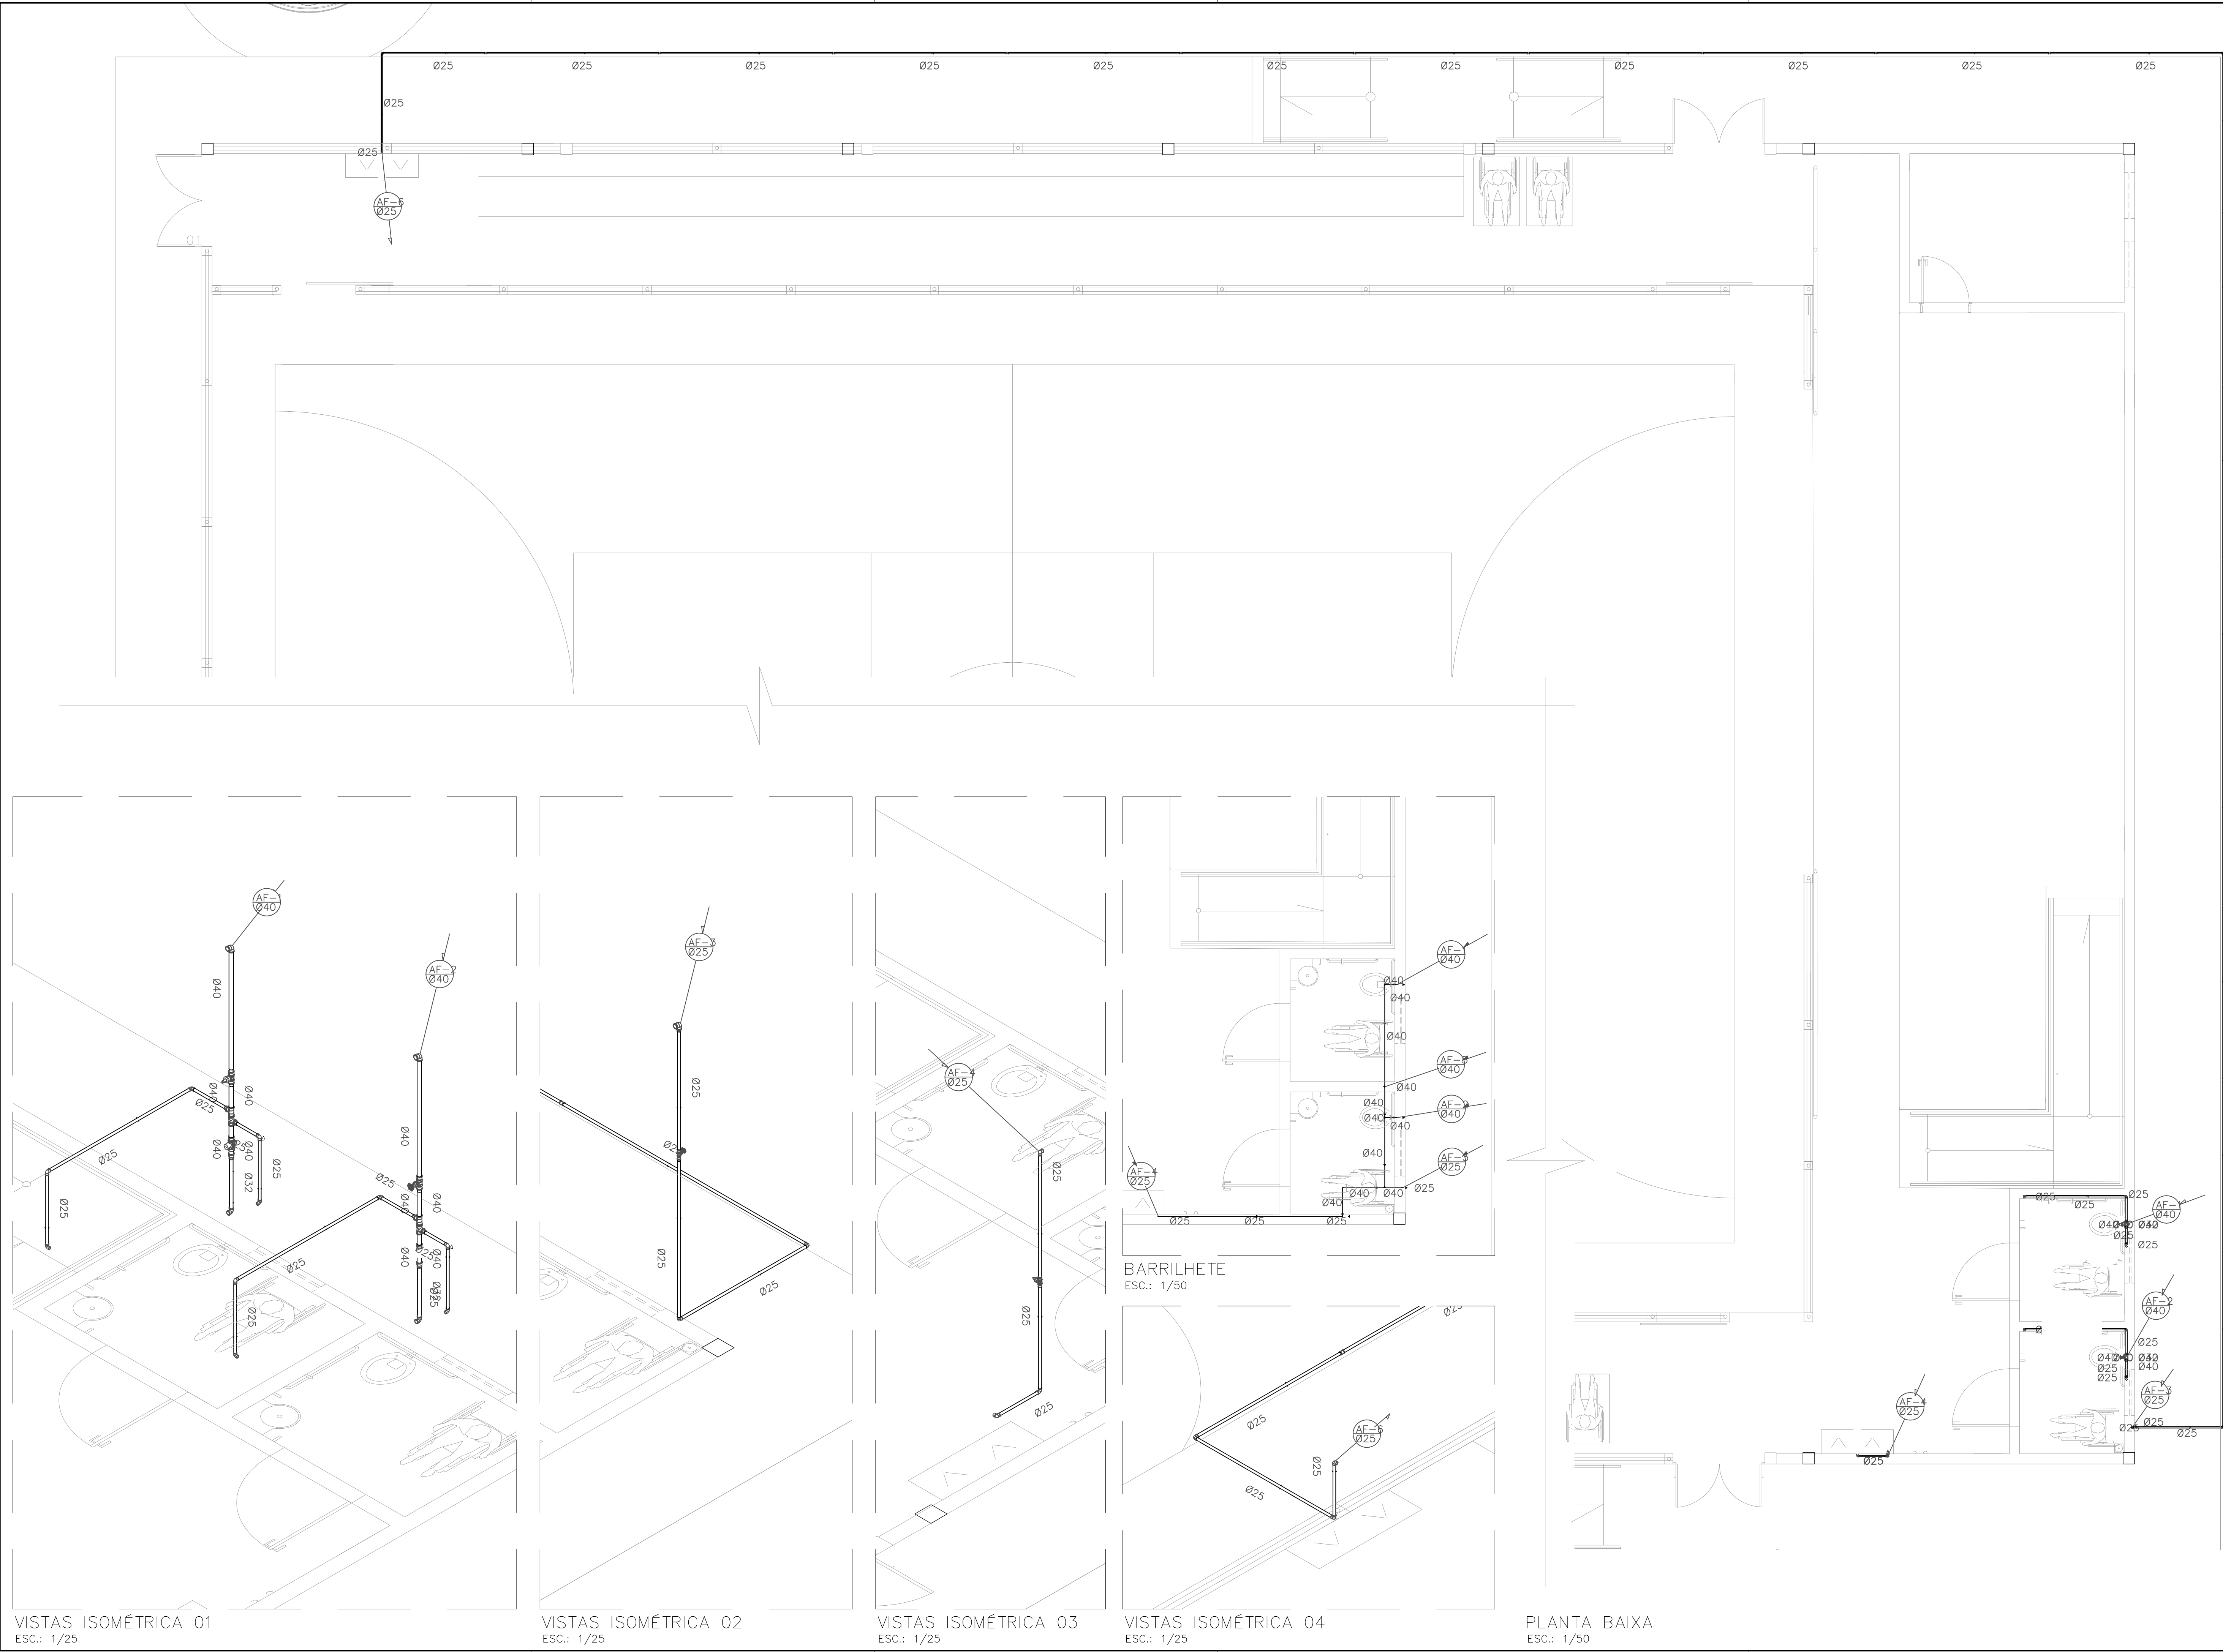

NOTAS

- O PROJETO DE INSTALAÇÕES HIDRÁULICAS DE ÁGUA FRIA OBEDECE AS PRESCRIÇÕES DA NBR 5626.
- DIÂMETROS DAS TUBULAÇÕES EM MILÍMETROS EXCETO ONDE INDICADO O CONTRÁRIO.
- HF - ÁGUA FRIA;
- TUBULAÇÕES E CONEXÕES SERÃO DE PVC RÍGIDO PARA INSTALAÇÕES PRÉDIAIS DE ÁGUA FRIA, COM JUNTAS SOLDÁVEIS CLASSE 15, CONFORME NORMA NBR 5648.
- TODOS OS PONTOS DE SAÍDA DE ÁGUA FRIA, ROSQUEADOS COM METAL SERÃO EXECUTADOS COM CONEXÕES AZUIS REFORÇADAS COM BUCHA DE LATÃO.
- OS PONTOS DE ALIMENTAÇÃO DOS EQUIPAMENTOS SERÃO INDICADOS NAS PLANTAS DE DETALHES E ISOMÉTRICOS
- DIÂMETROS NÃO COTADOS SERÃO DE 25mm PARA ÁGUA FRIA;
- A ÁGUA POTÁVEL É FORNECIDA PELA COPASA;
- O NÃO CUMPRIMENTO DOS ITENS ANTERIORES SUJEITARÁ AOS RESPONSÁVEIS LEGAL E TÉCNICO AS MEDIDAS LEGAIS CABÍVEIS.

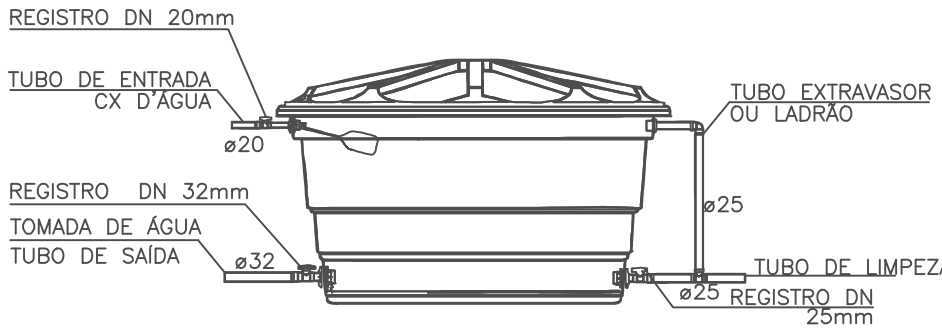

DETALHE LIGAÇÃO CAIXA D'ÁGUA SEM ESC.

QUANTITATIVO					
Quant.	Item Nº	Código	Descrição	Fator de Quantidade	Bloco
2	1	22169833	LUVA REDUÇÃO SOLD 40X32MM TIGRE	2.0000	5
4	2	22200402	TE 90 SOLD 40MM TIGRE	4.0000	5
4	3	35427821	JOELHO RED 90 SD MISTA 25MMX1/2" TIGRE	4.0000	5
1	4	25130600	Registro de Gaveta DocolBase 3/4"	1.0000	6
1	5	01021500	Válvula de Descarga 1 1/2" BP	1.0000	6
2	6	22150324	JOELHO 90 SOLD 32MM TIGRE	2.0000	5
2	7	35227822	JOELHO RED 90 SD BCH LT 25MM X 1/2" TIGRE	2.0000	5
1	8	25131300	Registro de Gaveta DocolBase 1 1/4"	1.0000	6
4	9	22030250	ADAPT SOLD CT BOL/ROSC 25MM X 3/4" TIGRE	4.0000	5
12	10	22150251	JOELHO 90 SOLD 25MM TIGRE	12.0000	5
1	11	10010600	Registro de Gaveta ABNT 3/4"	1.0000	6
17	12	22170252	LUVA SOLD 25MM TIGRE	17.0000	5
4	13	22030403	ADAPT SOLD CT BOL/ROSC 48MM X 1 1/4" TIGRE	4.0000	5
5	14	22076825	BUCHA REDUÇÃO SOLD LONGA 40MMX 25MM TIGRE	5.0000	5
2	15	10121817	TUBO SOLDAVEL NBR 5648 3.00M 32MM TIGRE	113.8454	5
37	16	10121787	TUBO SOLDAVEL NBR 5648 3.00M 25MM TIGRE	7356.7241	5
1	17	10011300	Registro de Gaveta ABNT 1 1/4"	1.0000	6
10	18	10121841	TUBO SOLDAVEL NBR 5648 3.00M 40MM TIGRE	364.1009	5
2	19	22007939	ADAP SOLD CT BOL/ROSC 40MM X 1 1/2 TIGRE	2.0000	5

00	10/11/22	Emissão	LUCAS EDUARDO	RAFAEL VINICIUS
Rev.	Data	Descrição	Des.	Aprov.

ESTRUTURAR ENGENHARIA LTDA
Rua Decador Campolina, 217 – Bairro Canas – Paragipe/AL
Tel: (0xx31) 9 8991-2527
e-mail: rafael@estrutur.com

Responsáveis

RAFAEL VINICIUS SILVA STRAELH
RAFAEL VINICIUS

Assinado de forma digital por RAFAEL VINICIUS SILVA STRAELH
Data: 2022.12.19 21:28:25 -0300

Título do Desenho (Pavimento e Assunto)	Fase
INSTALAÇÕES HIDRAULICAS	DEFINITIVA
	Supervisor
	RAFAEL VINICIUS

EMPREENDIMENTO	Código do Projeto
QUADRA POLIESPORTIVA	
LOCAL: Centro Municipal de Educação infantil Prefeito João Batista Ribeiro de Carvalho Rua Antônio Felício Teixeira, 212, Cachoeirinha, Conceição dos Ouros	Área Técnica
CLIENTE	HIDRO
	Folha Nº

PREFEITURA MUNICIPAL DE CONCEIÇÃO DOS OUROS-MG