

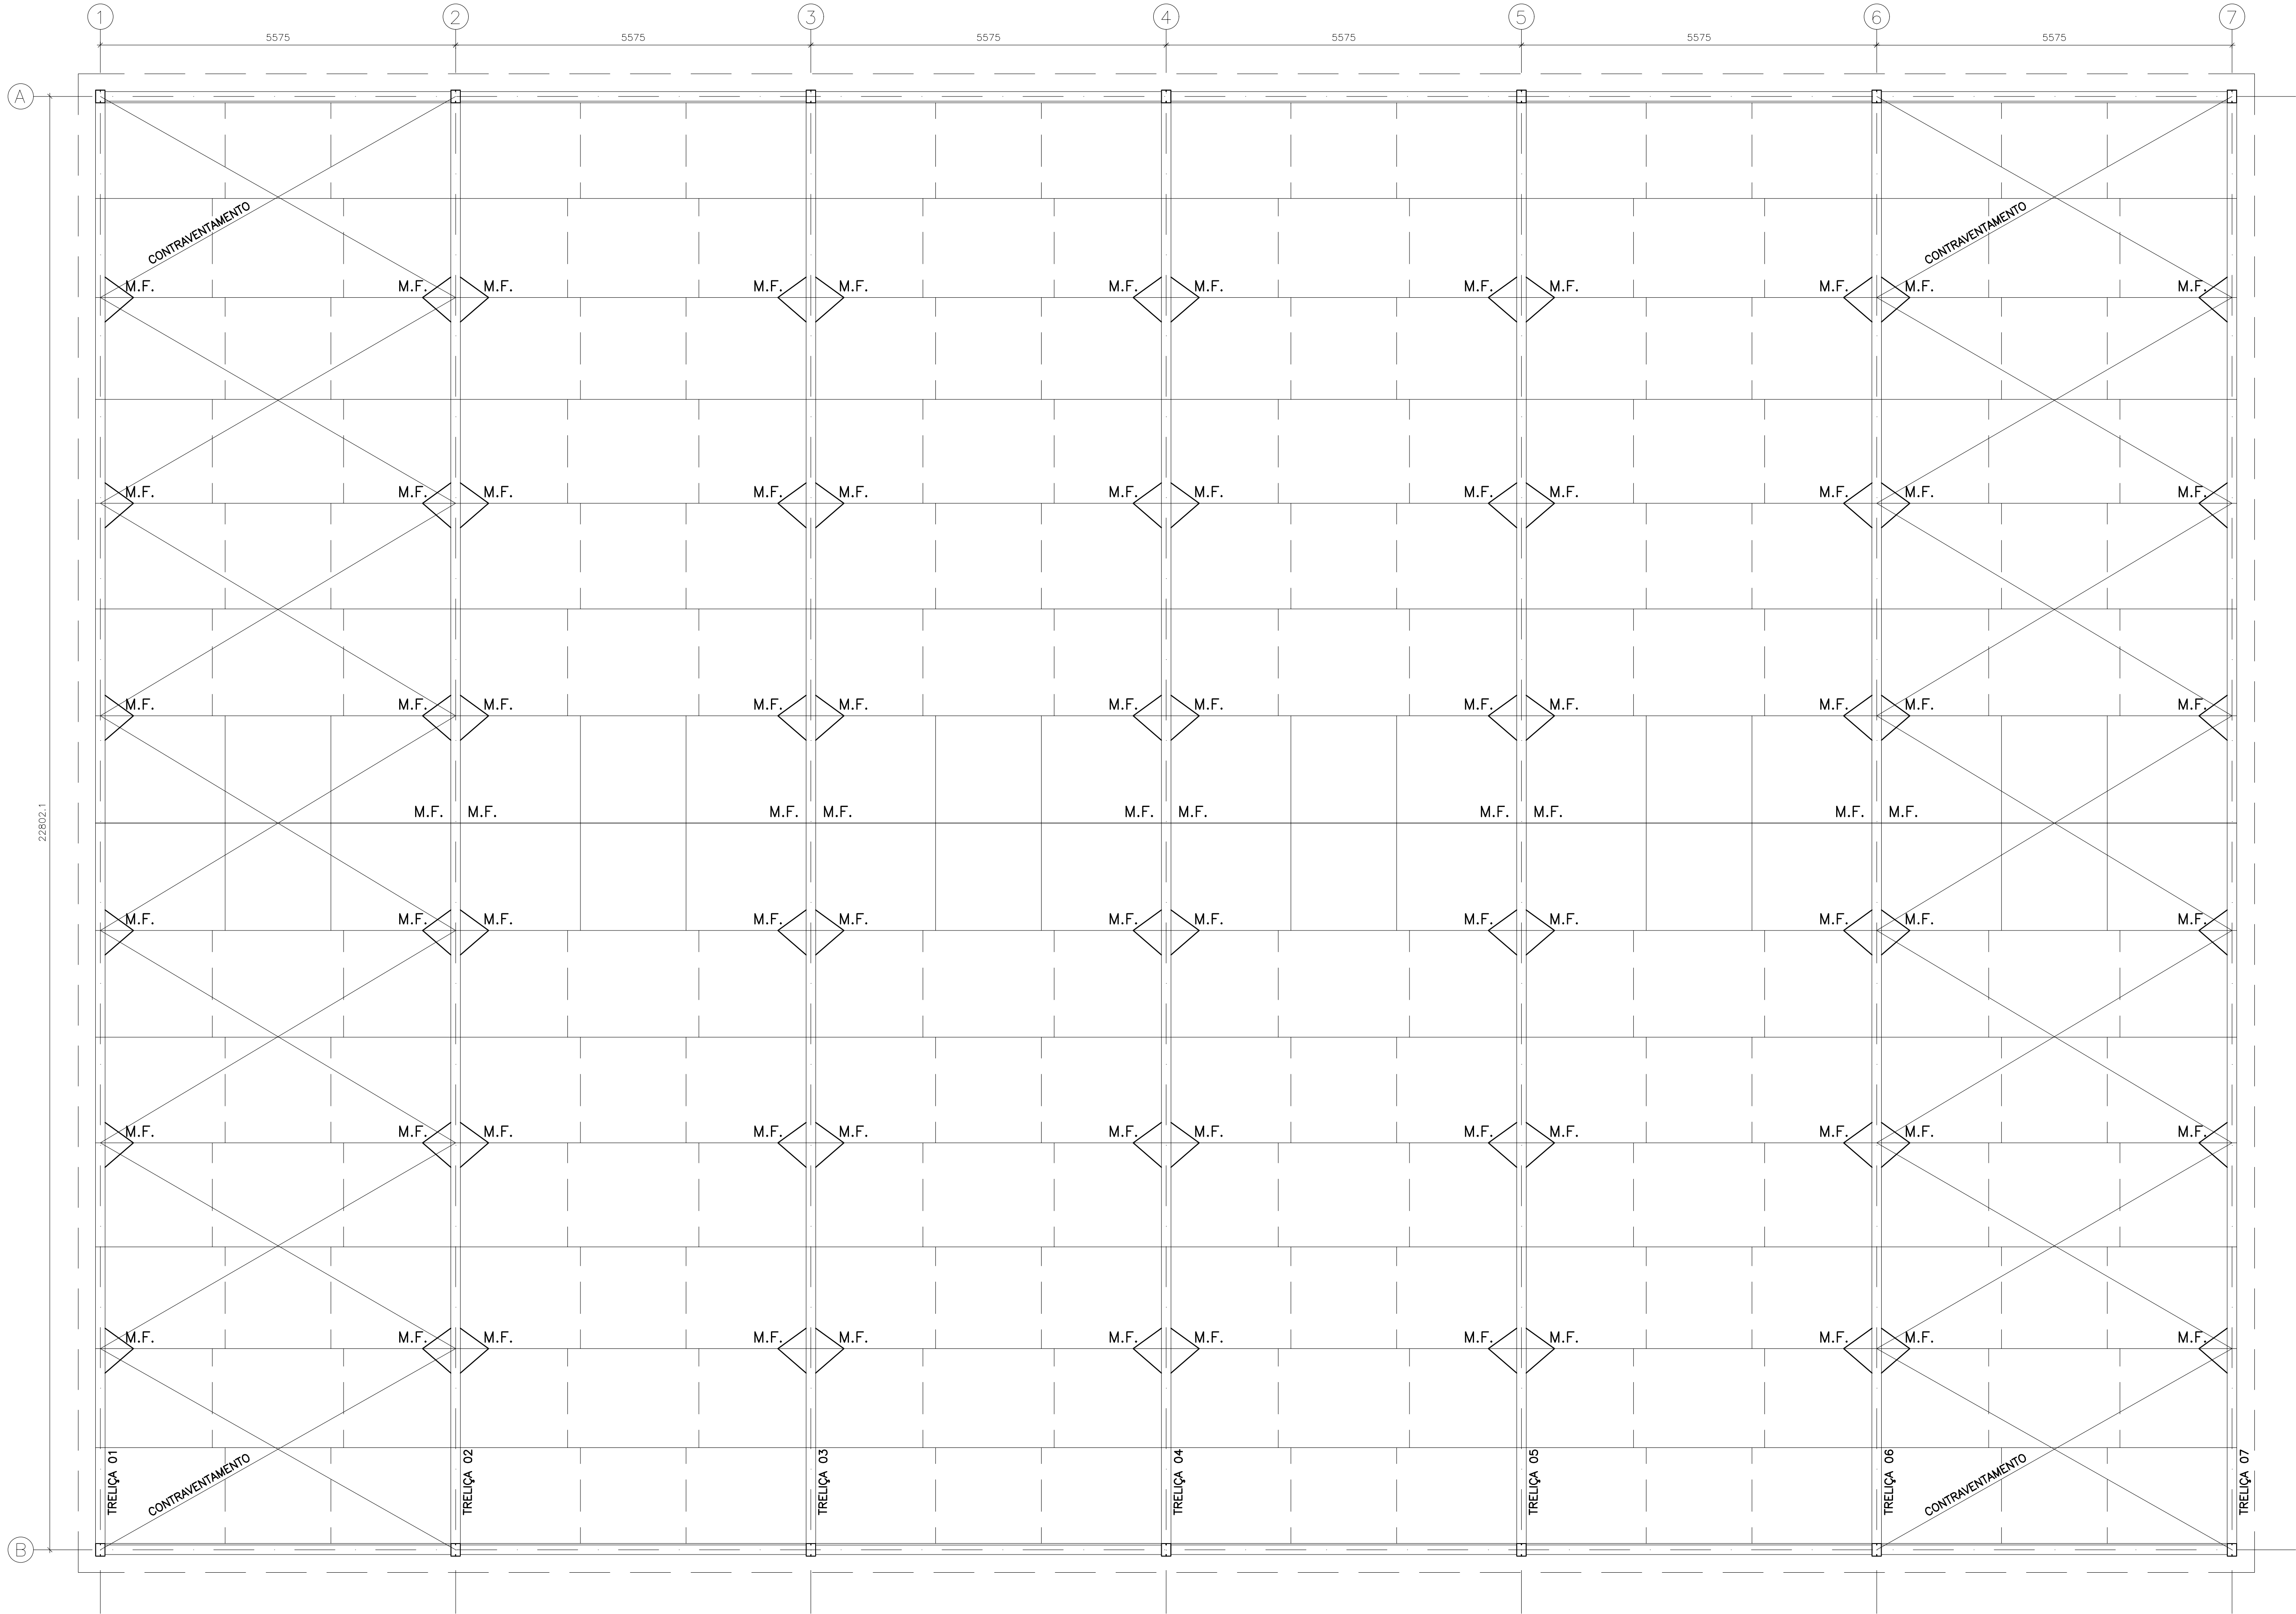


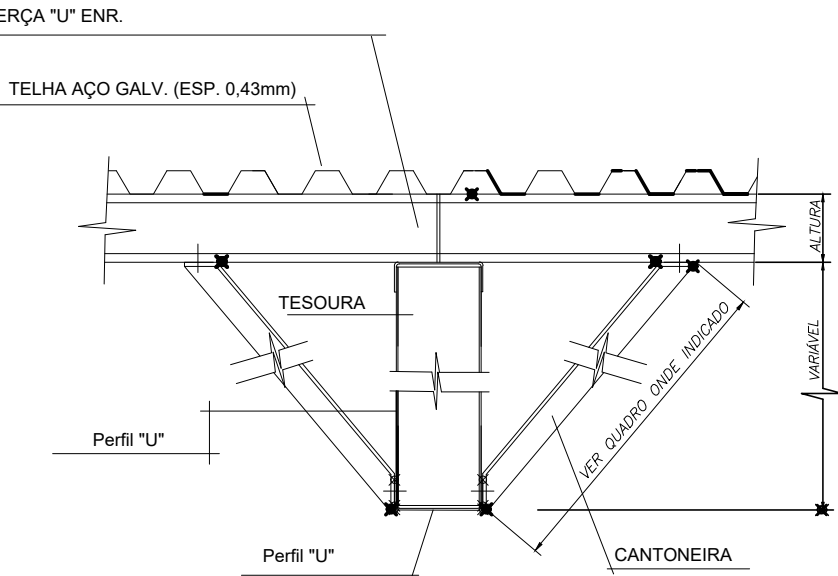

PLANO DE COBERTURA
Esc: 1/50

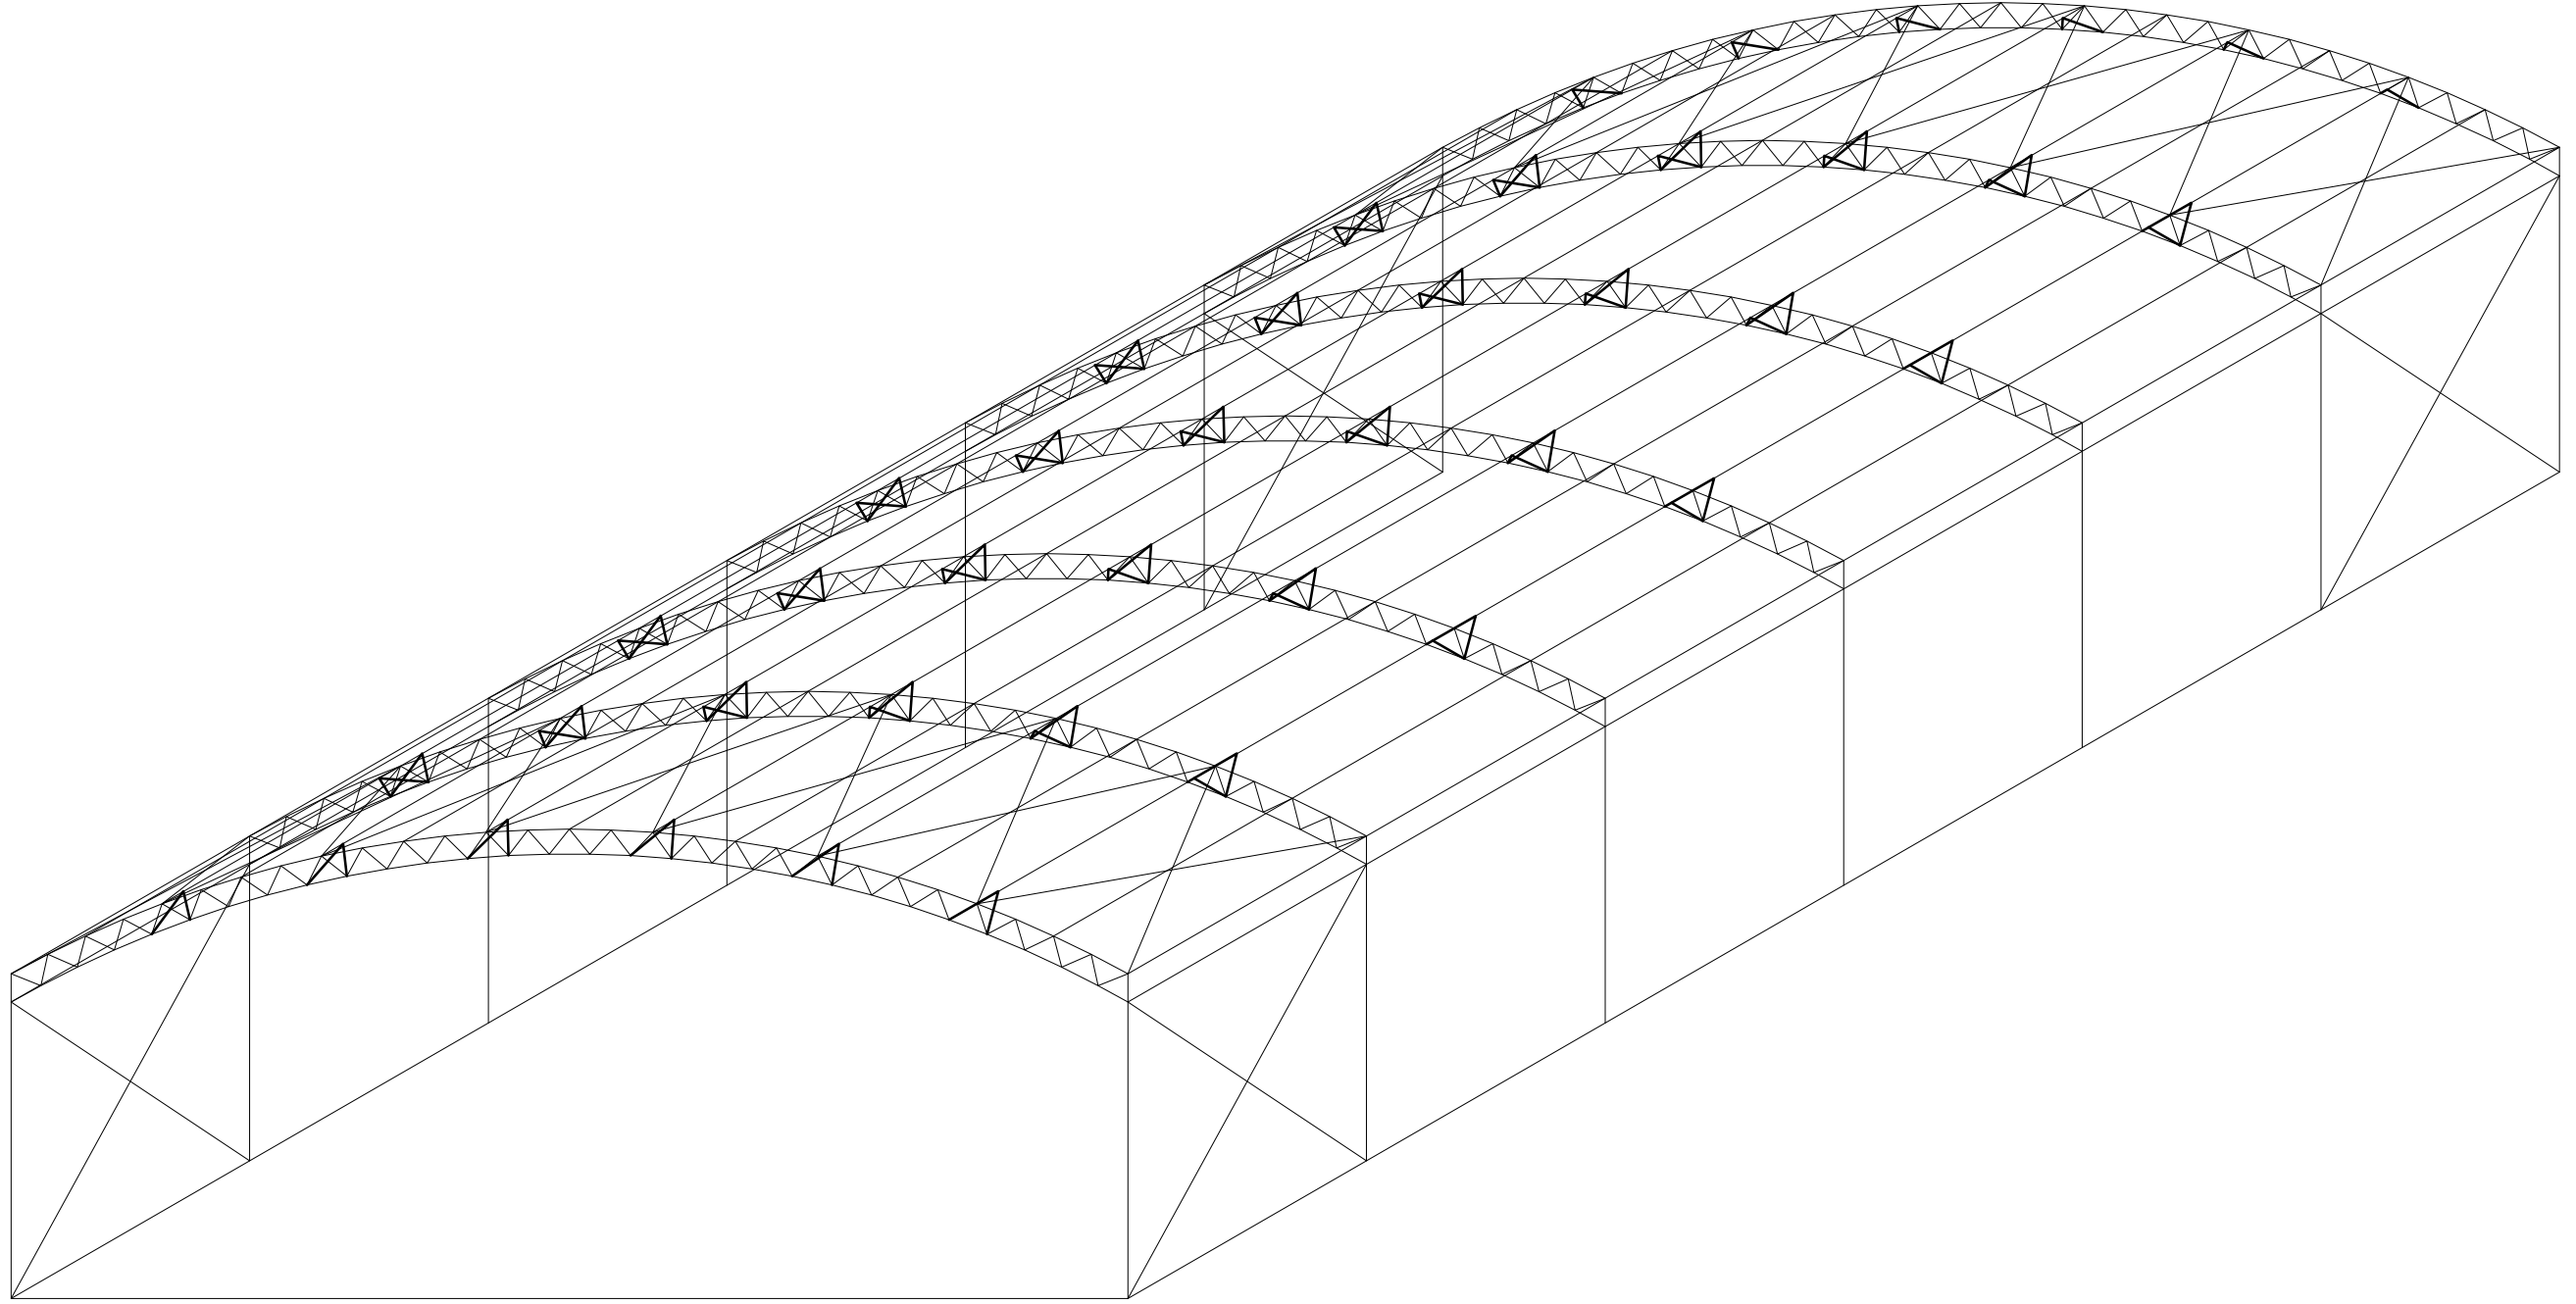

DETALHE MÃO FRANCESA
S/ ESCALA

00	10/11/22	Emissão	LUCAS EDUARDO	RAFAEL VINICIUS
Rev.	Data	Descrição	Des.	Aprov.
Gerenciamento			Responsáveis	
 ESTRUTURAR ENGENHARIA LTDA Rua Deodoro Carneiro, 217 - Bairro Canas - Parapoíba/MG Tel: (0xx31) 9 8991-2527 e-mail: rafaelstropel@hotmail.com			RAFAEL VINICIUS	Aprovação de forma digital por RAFAEL VINICIUS SILVA STRAELH
			SILVA STRAELH	21/16/12 0300
Título do Desenho (Pavimento e Assunto)			Fase	
ESTRUTURA METÁLICA			DEFINITIVA	
EMPREENDIMENTO			Supervisor	
			RAFAEL VINICIUS	
LOCAL:			Área Técnica	
Centro Municipal de Educação Infantil Prefeito João Batista Ribeiro de Carvalho Rua Antônio Felício Teixeira, 212, Cachoeirinha, Conceição dos Ouros			ESTRUTRAS	
CLIENTE			Folha Nº	
PREFEITURA MUNICIPAL DE CONCEIÇÃO DOS OUROS-MG			02	
			Escala INDICADAS	