



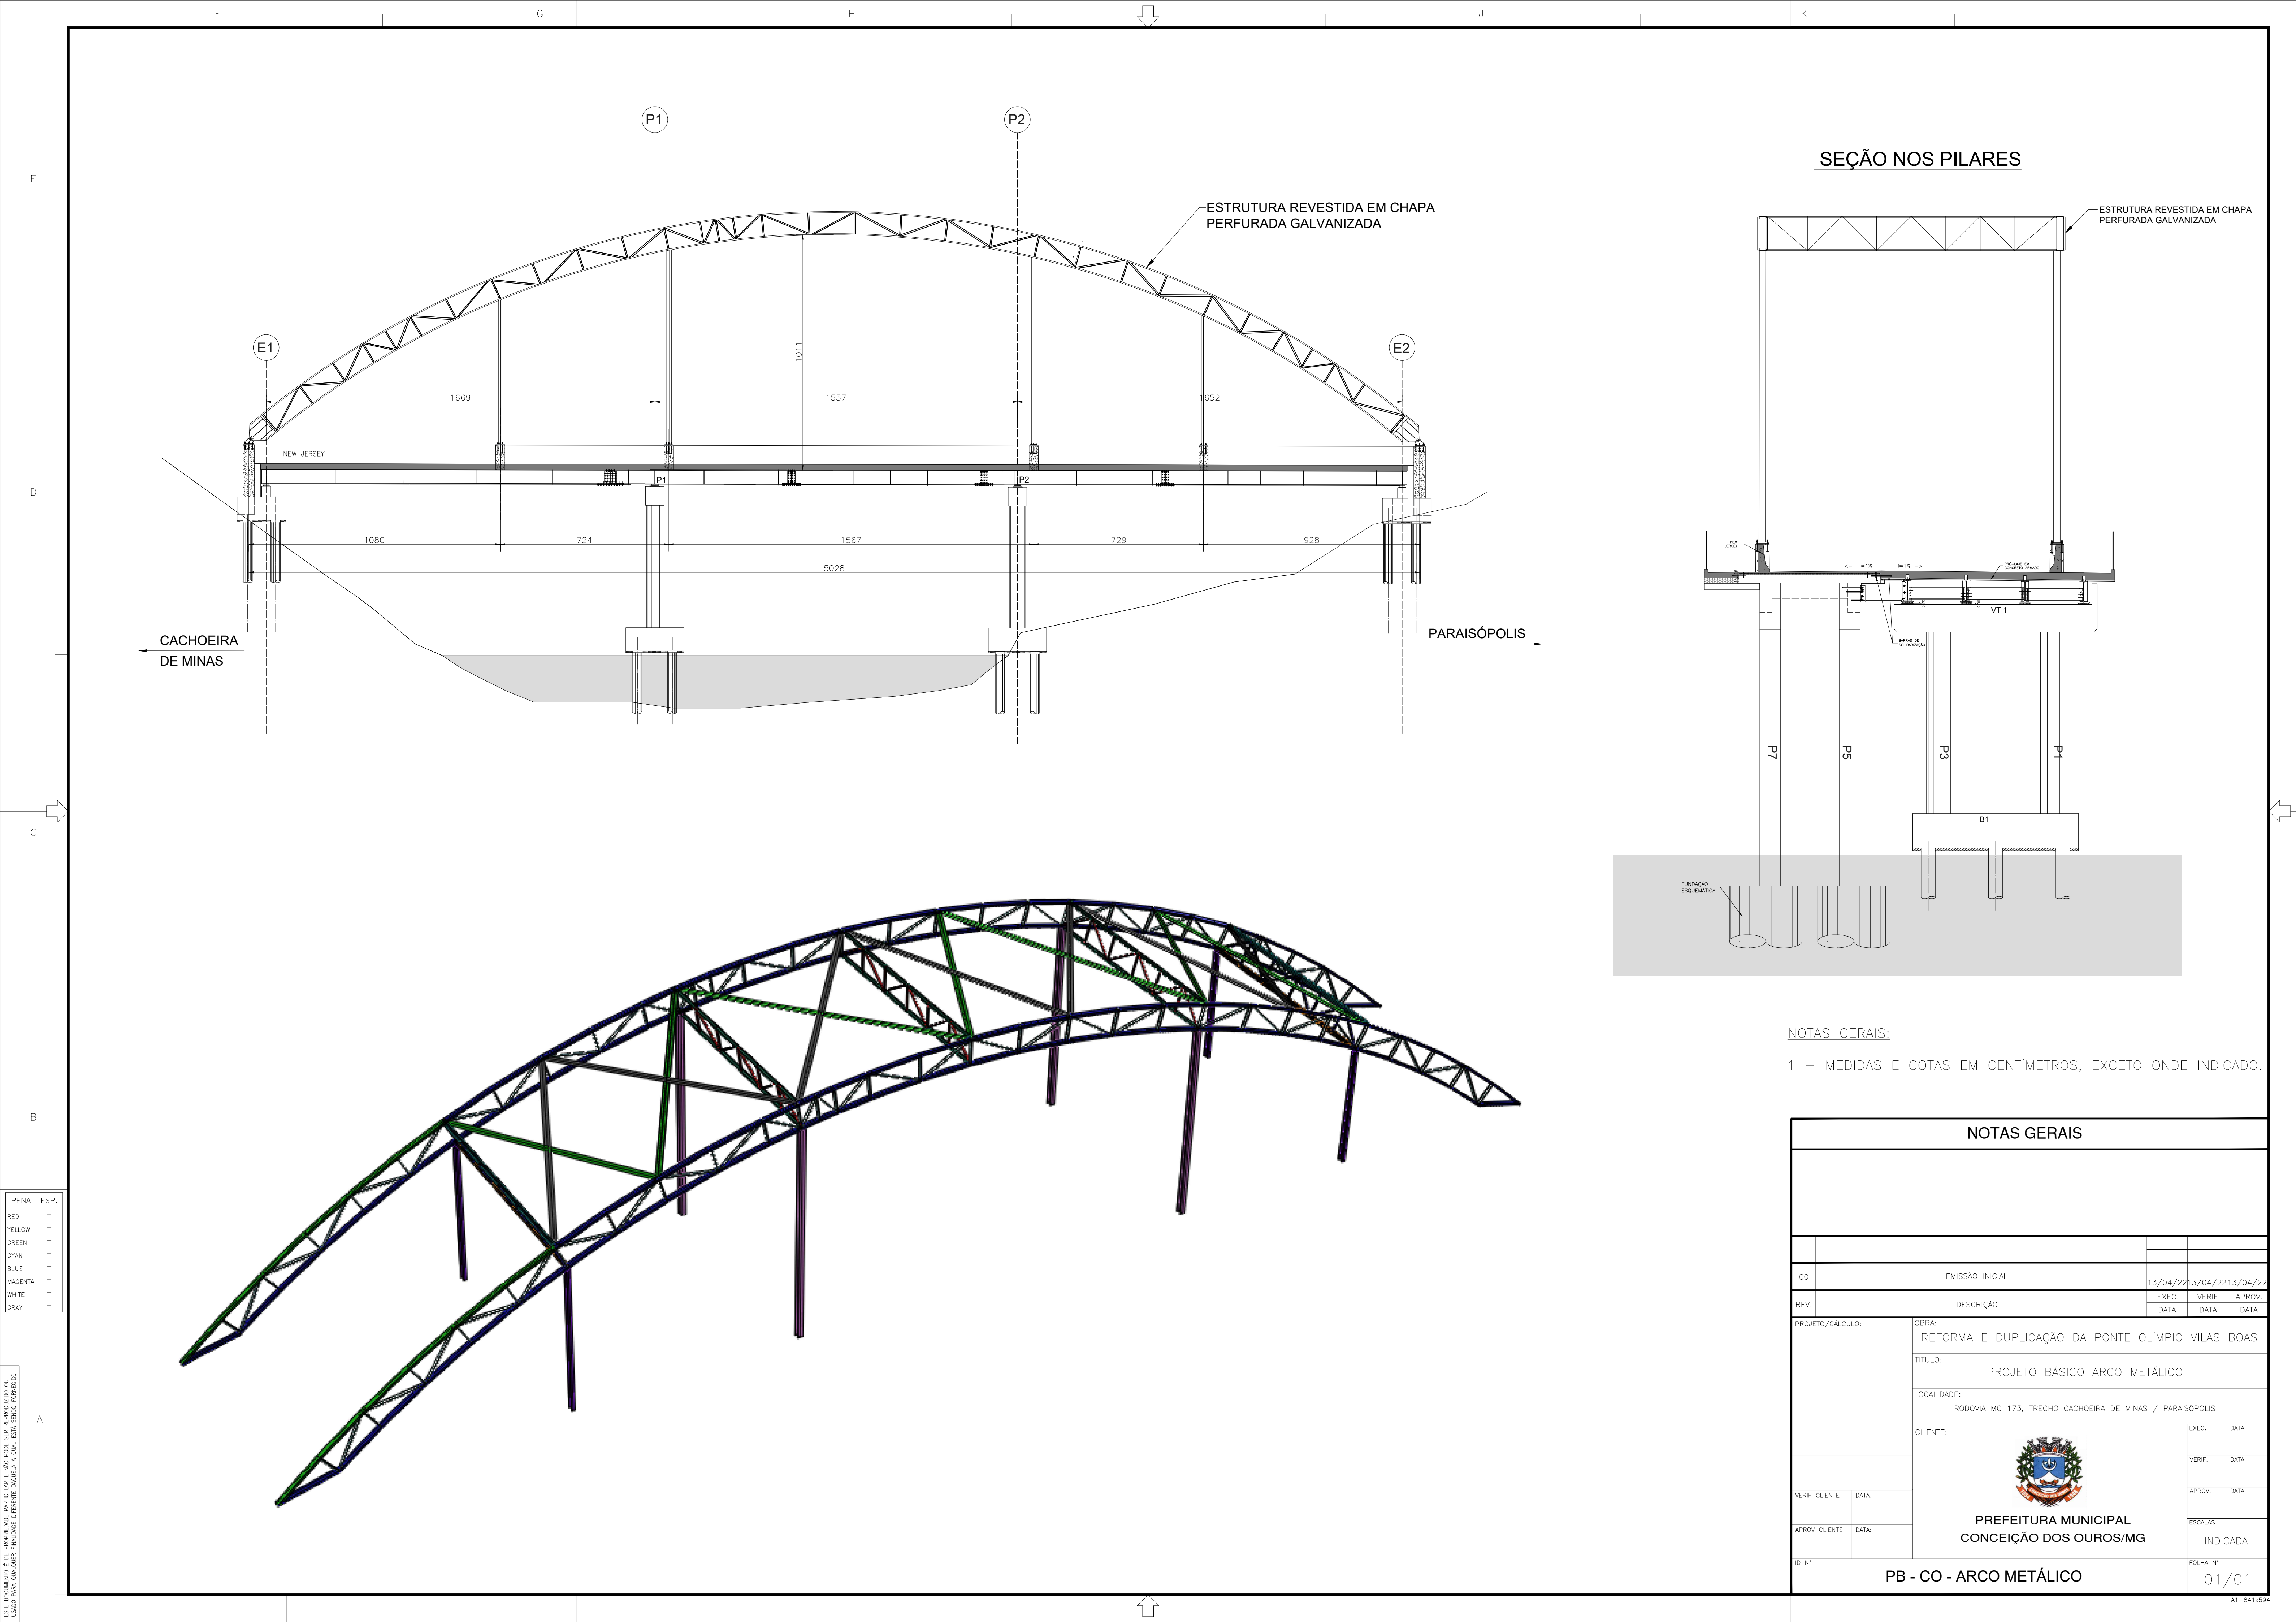

SEÇÃO NOS PILARES

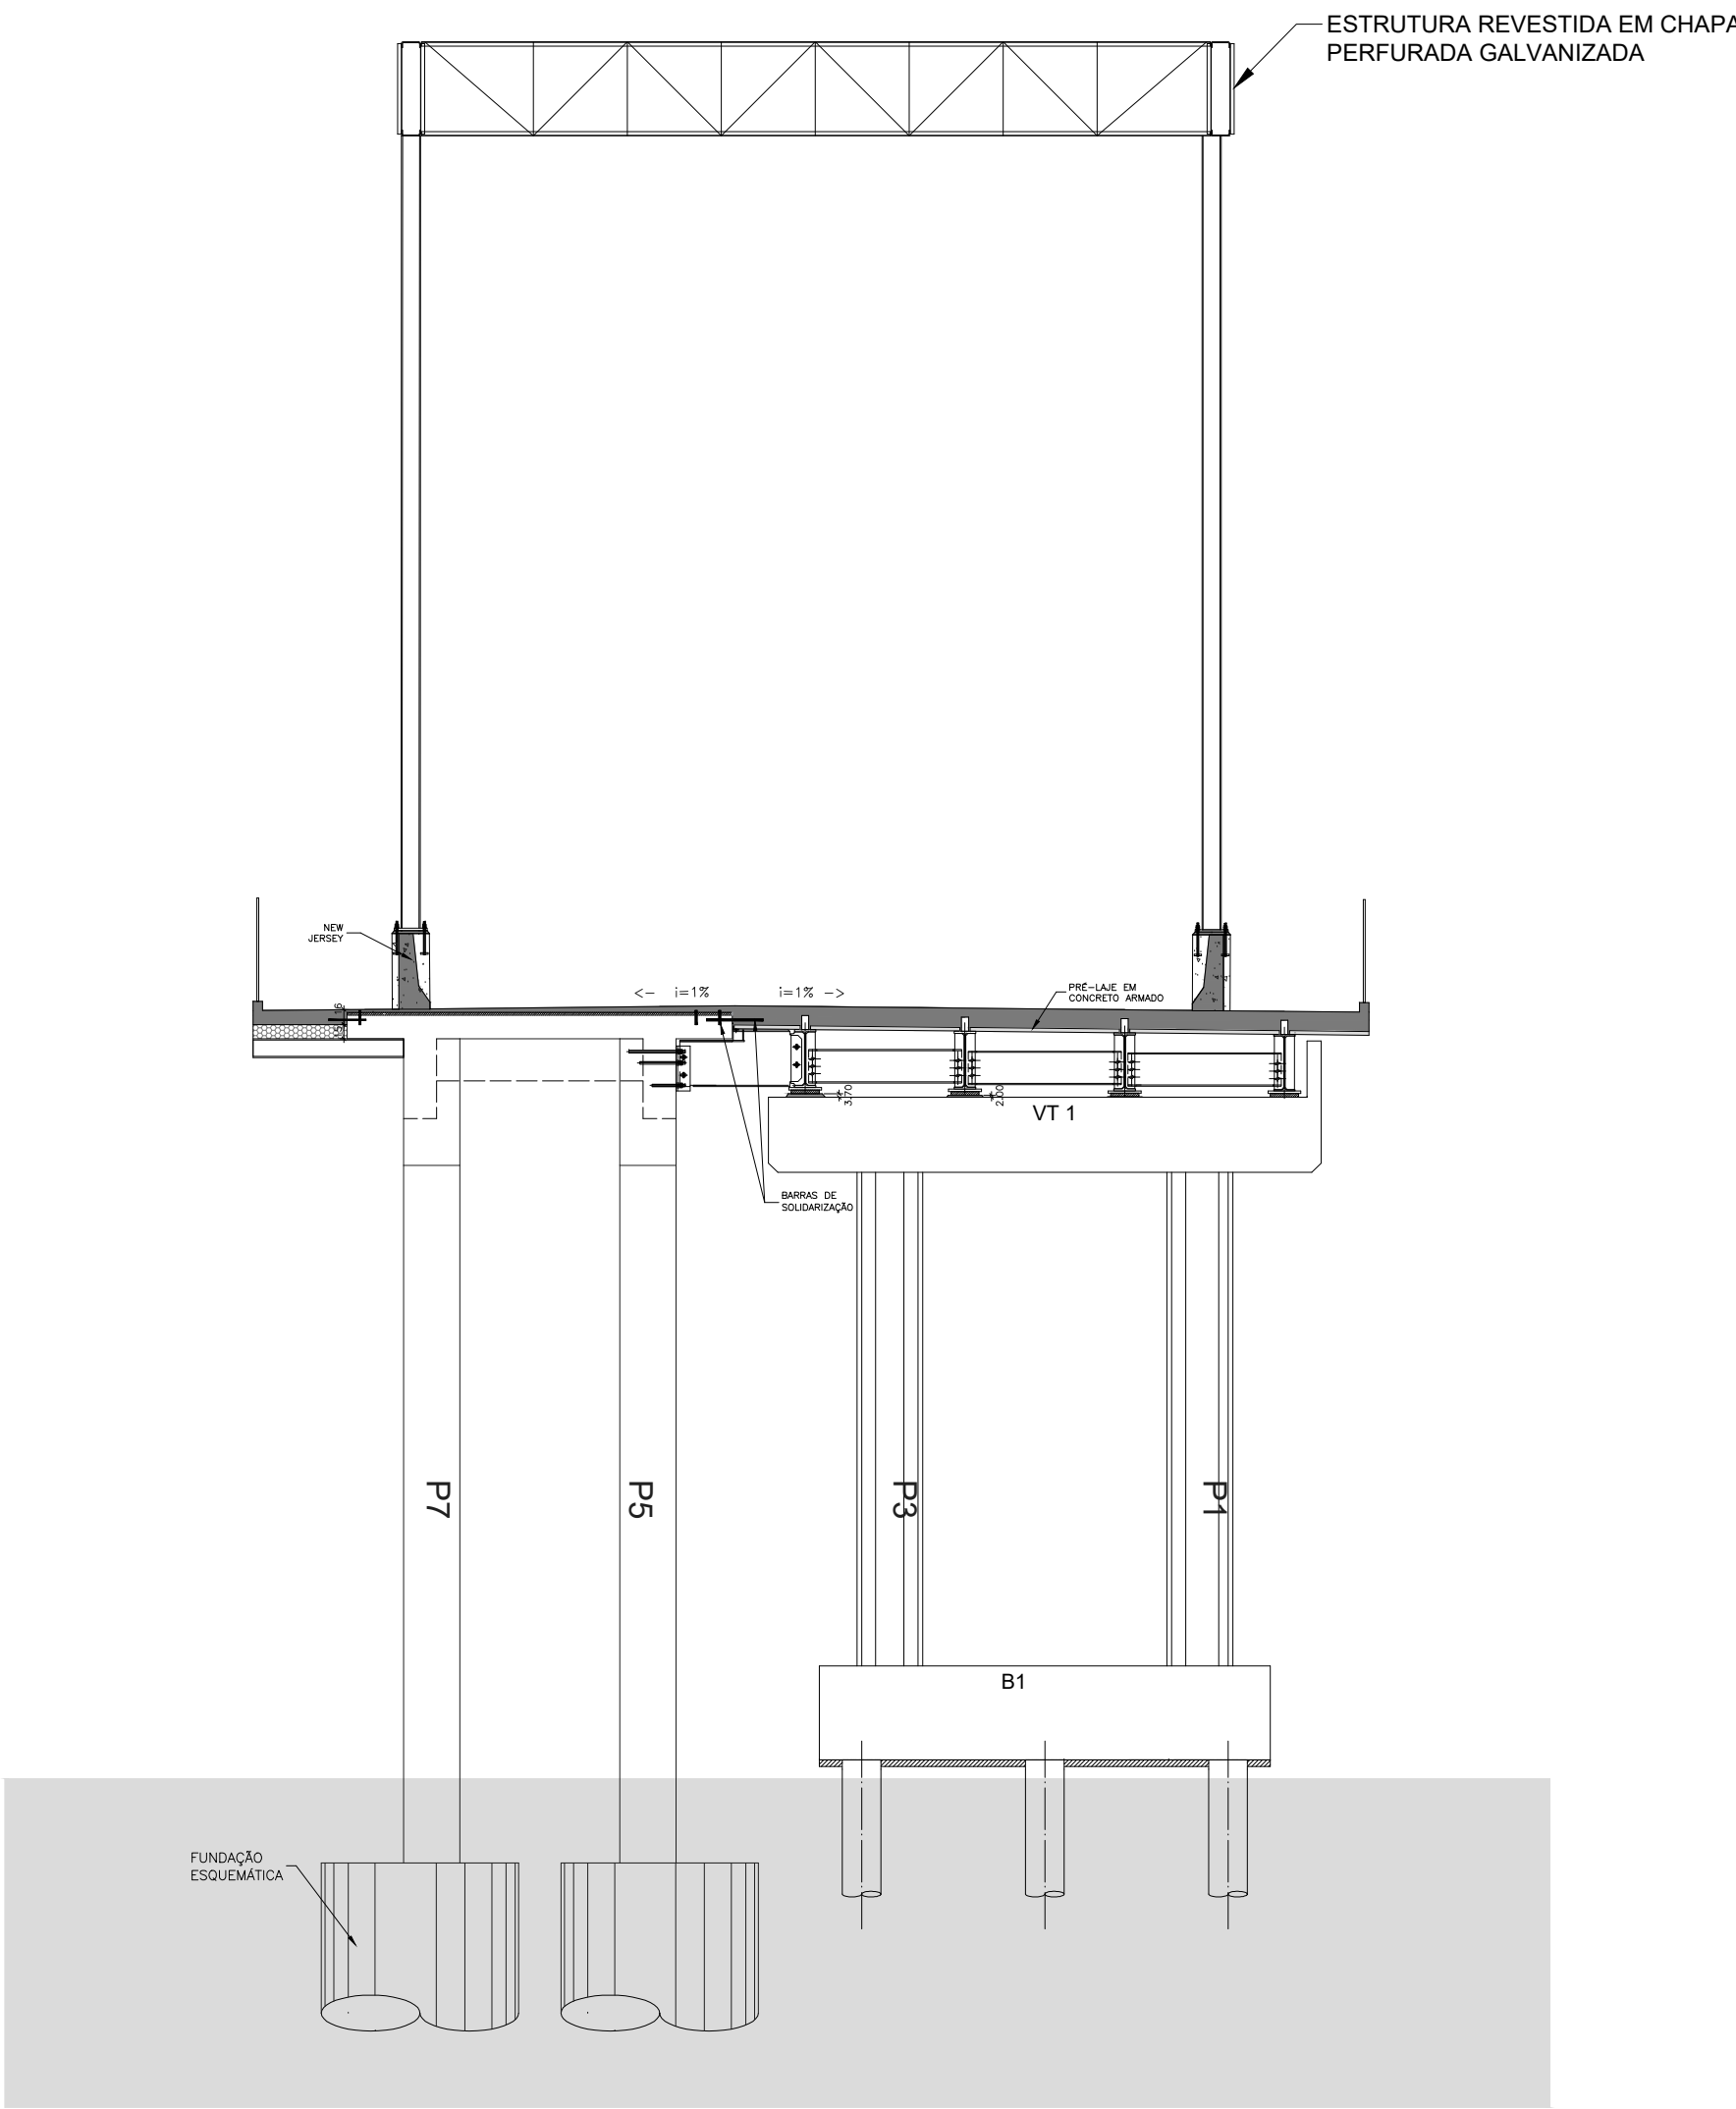

NOTAS GERAIS:

1 - MEDIDAS E COTAS EM CENTIMETROS, EXCETO ONDE INDICADO.

NOTAS GERAIS

--	--	



PREFEITURA MUNICIPAL
CONCEIÇÃO DOS OUROS/MG

PB - CO - ARCO METÁLICO