
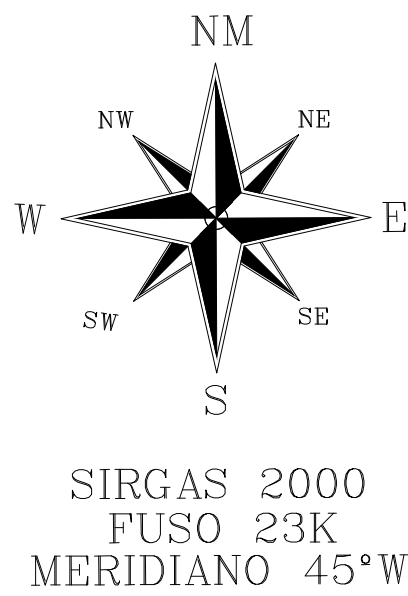


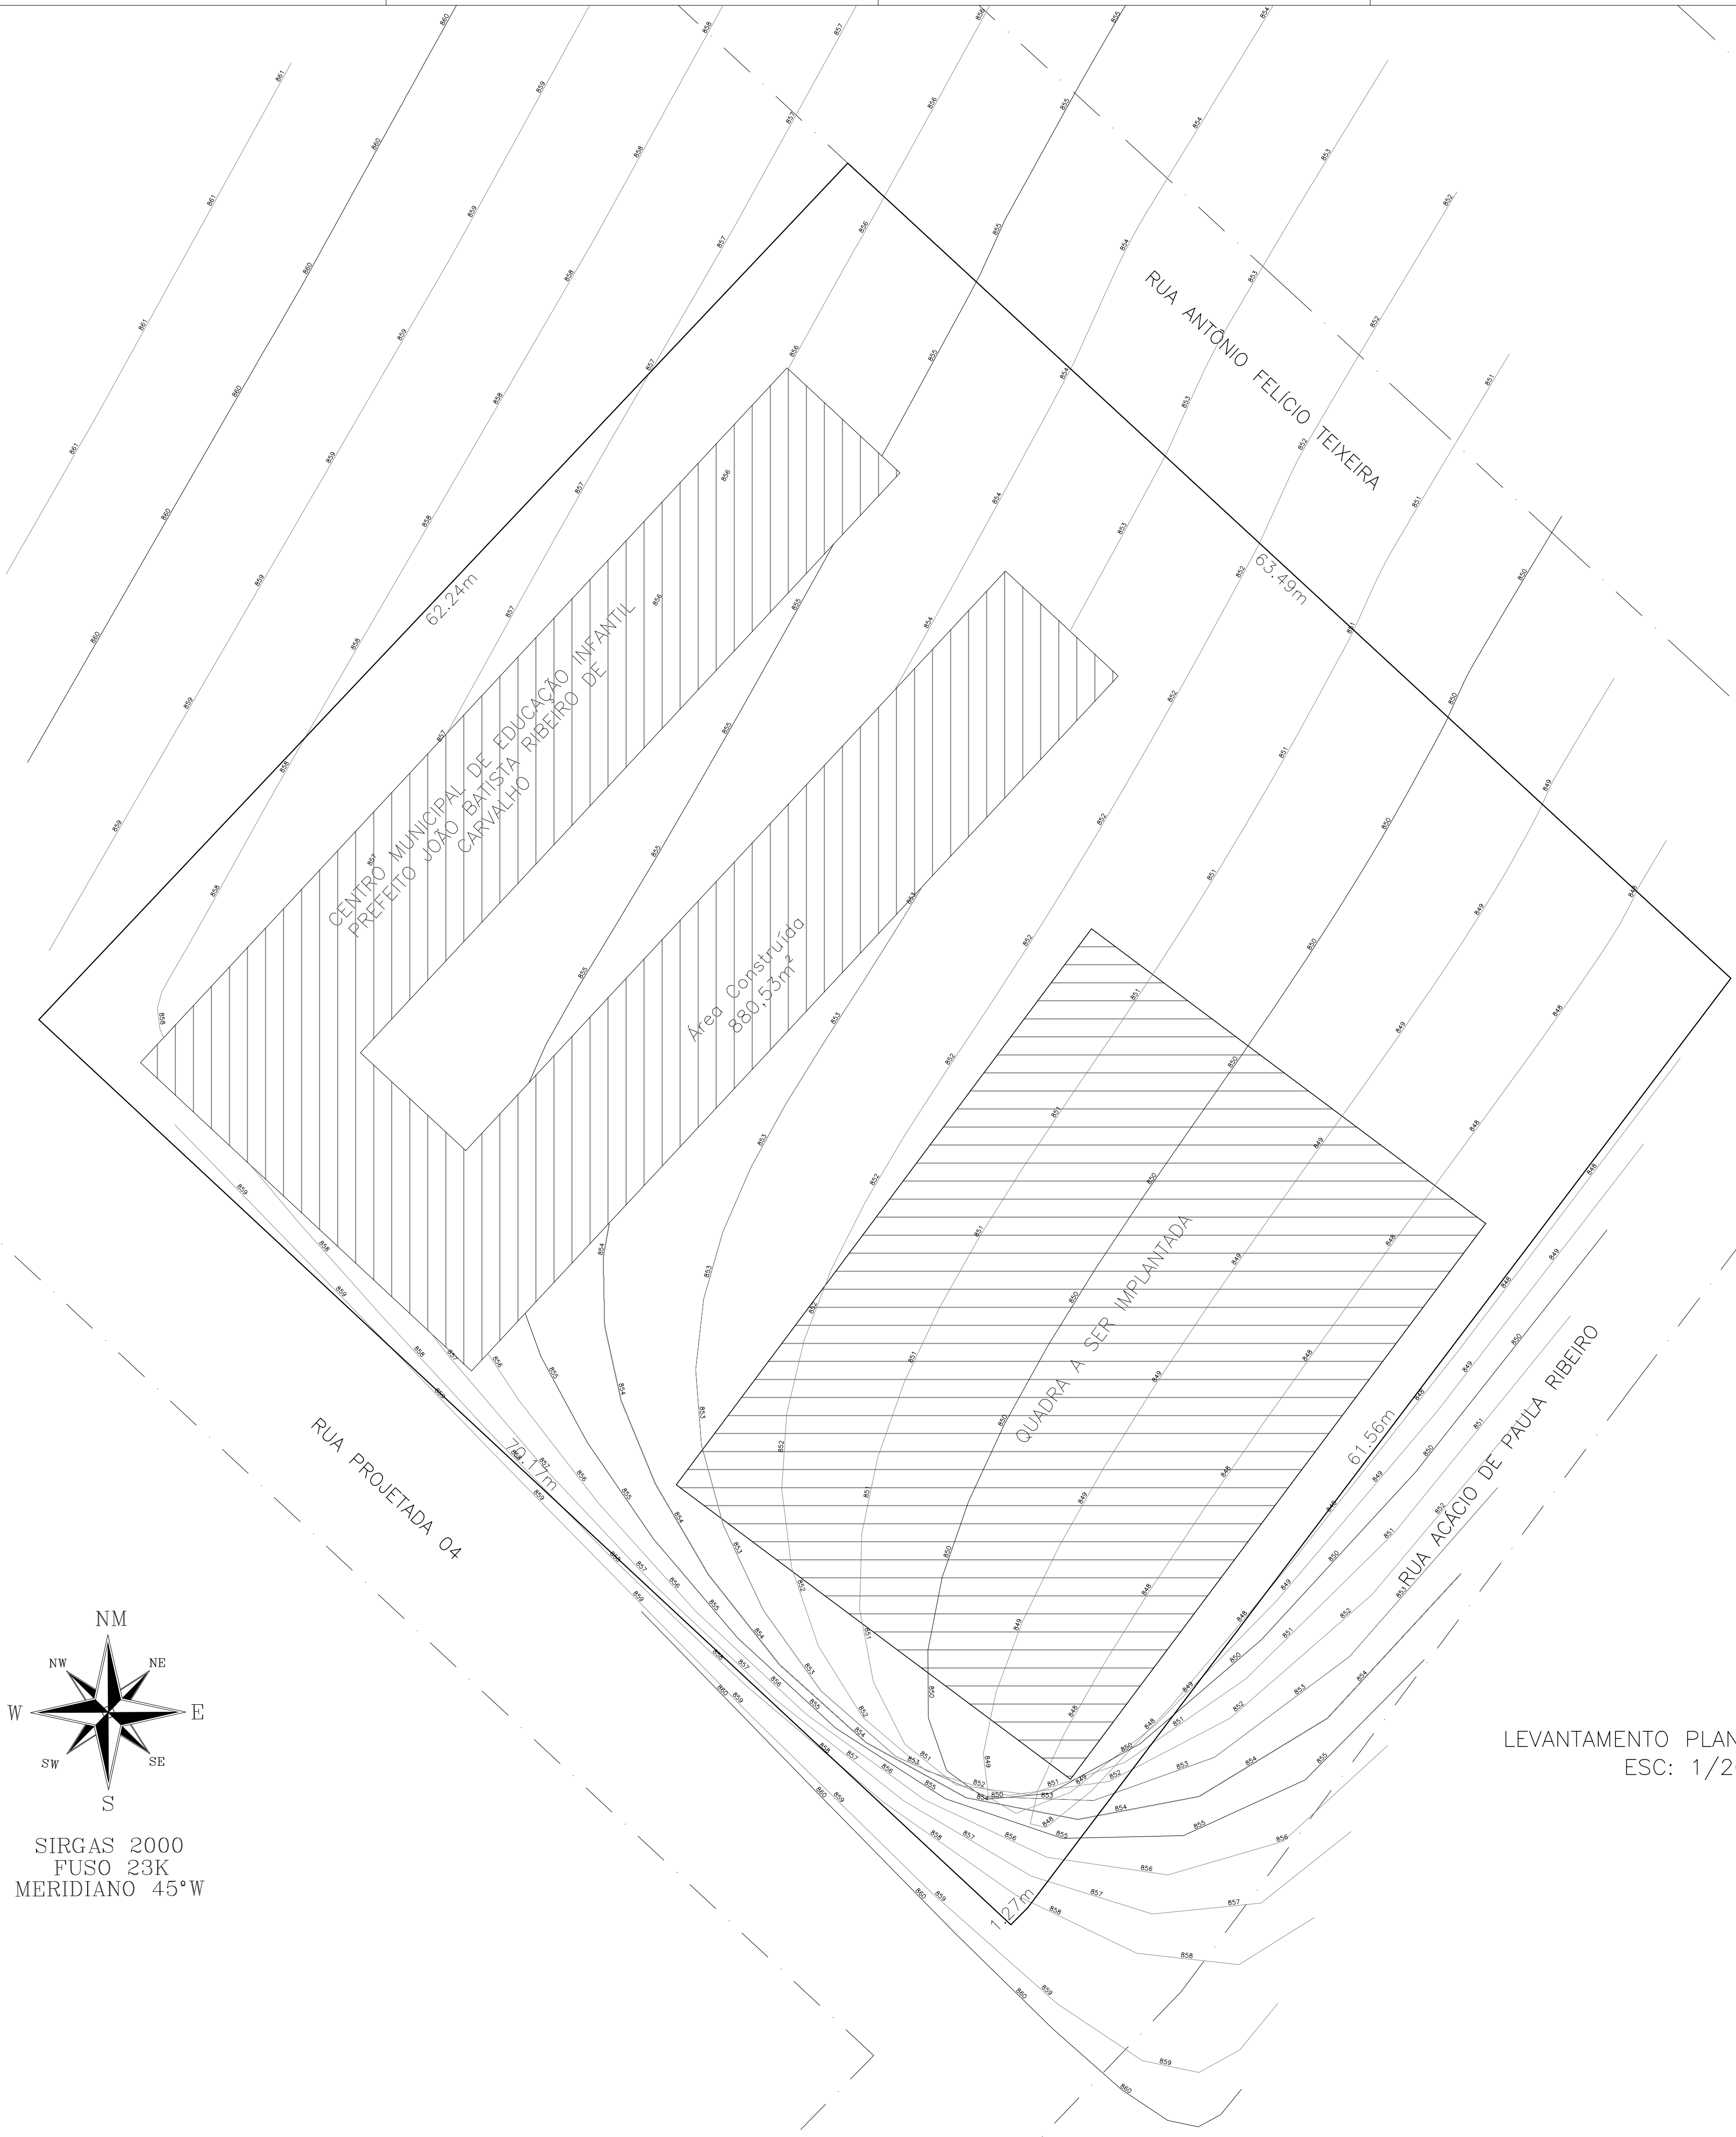

LEVANTAMENTO PLANIALTIMETRICO
ESC: 1/200

00	10/11/22	Emissão	LUCAS EDUARDO	RAFAEL VINICIUS
Rev.	Data	Descrição	Des.	Aprov.
Gerenciamento		Responsáveis		
		ESTRUTURAR ENGENHARIA LTDA Rua Deodora Campolina, 217 – Bairro Canaas – Paracatuba/MG Tel: (0xx31) 9 8991-2527 e-mail: rafaeltraeh@hotmail.com		
Título do Desenho (Pavimento e Assunto)		Fase		
LEVANTAMENTO PLANIALTIMETRICO		DEFINITIVA		
EMPREENDIMENTO		Supervisor		
QUADRA POLIESPORTIVA		RAFAEL VINICIUS		
LOCAL: Escola Municipal Profa. Conceição Adair Rua Diamantina 23, Bairro Alto das Fernandes, PARAISÓPOLIS/MG		Código do Projeto		
CLIENTE		Área Técnica		
PREFEITURA MUNICIPAL DE CONCEIÇÃO DOS OUROS-MG		TOPOGRAFIA		
		Folha N°		
		01		
		Escala INDICADAS		